


PROJEKT Zagospodarowania Terenu

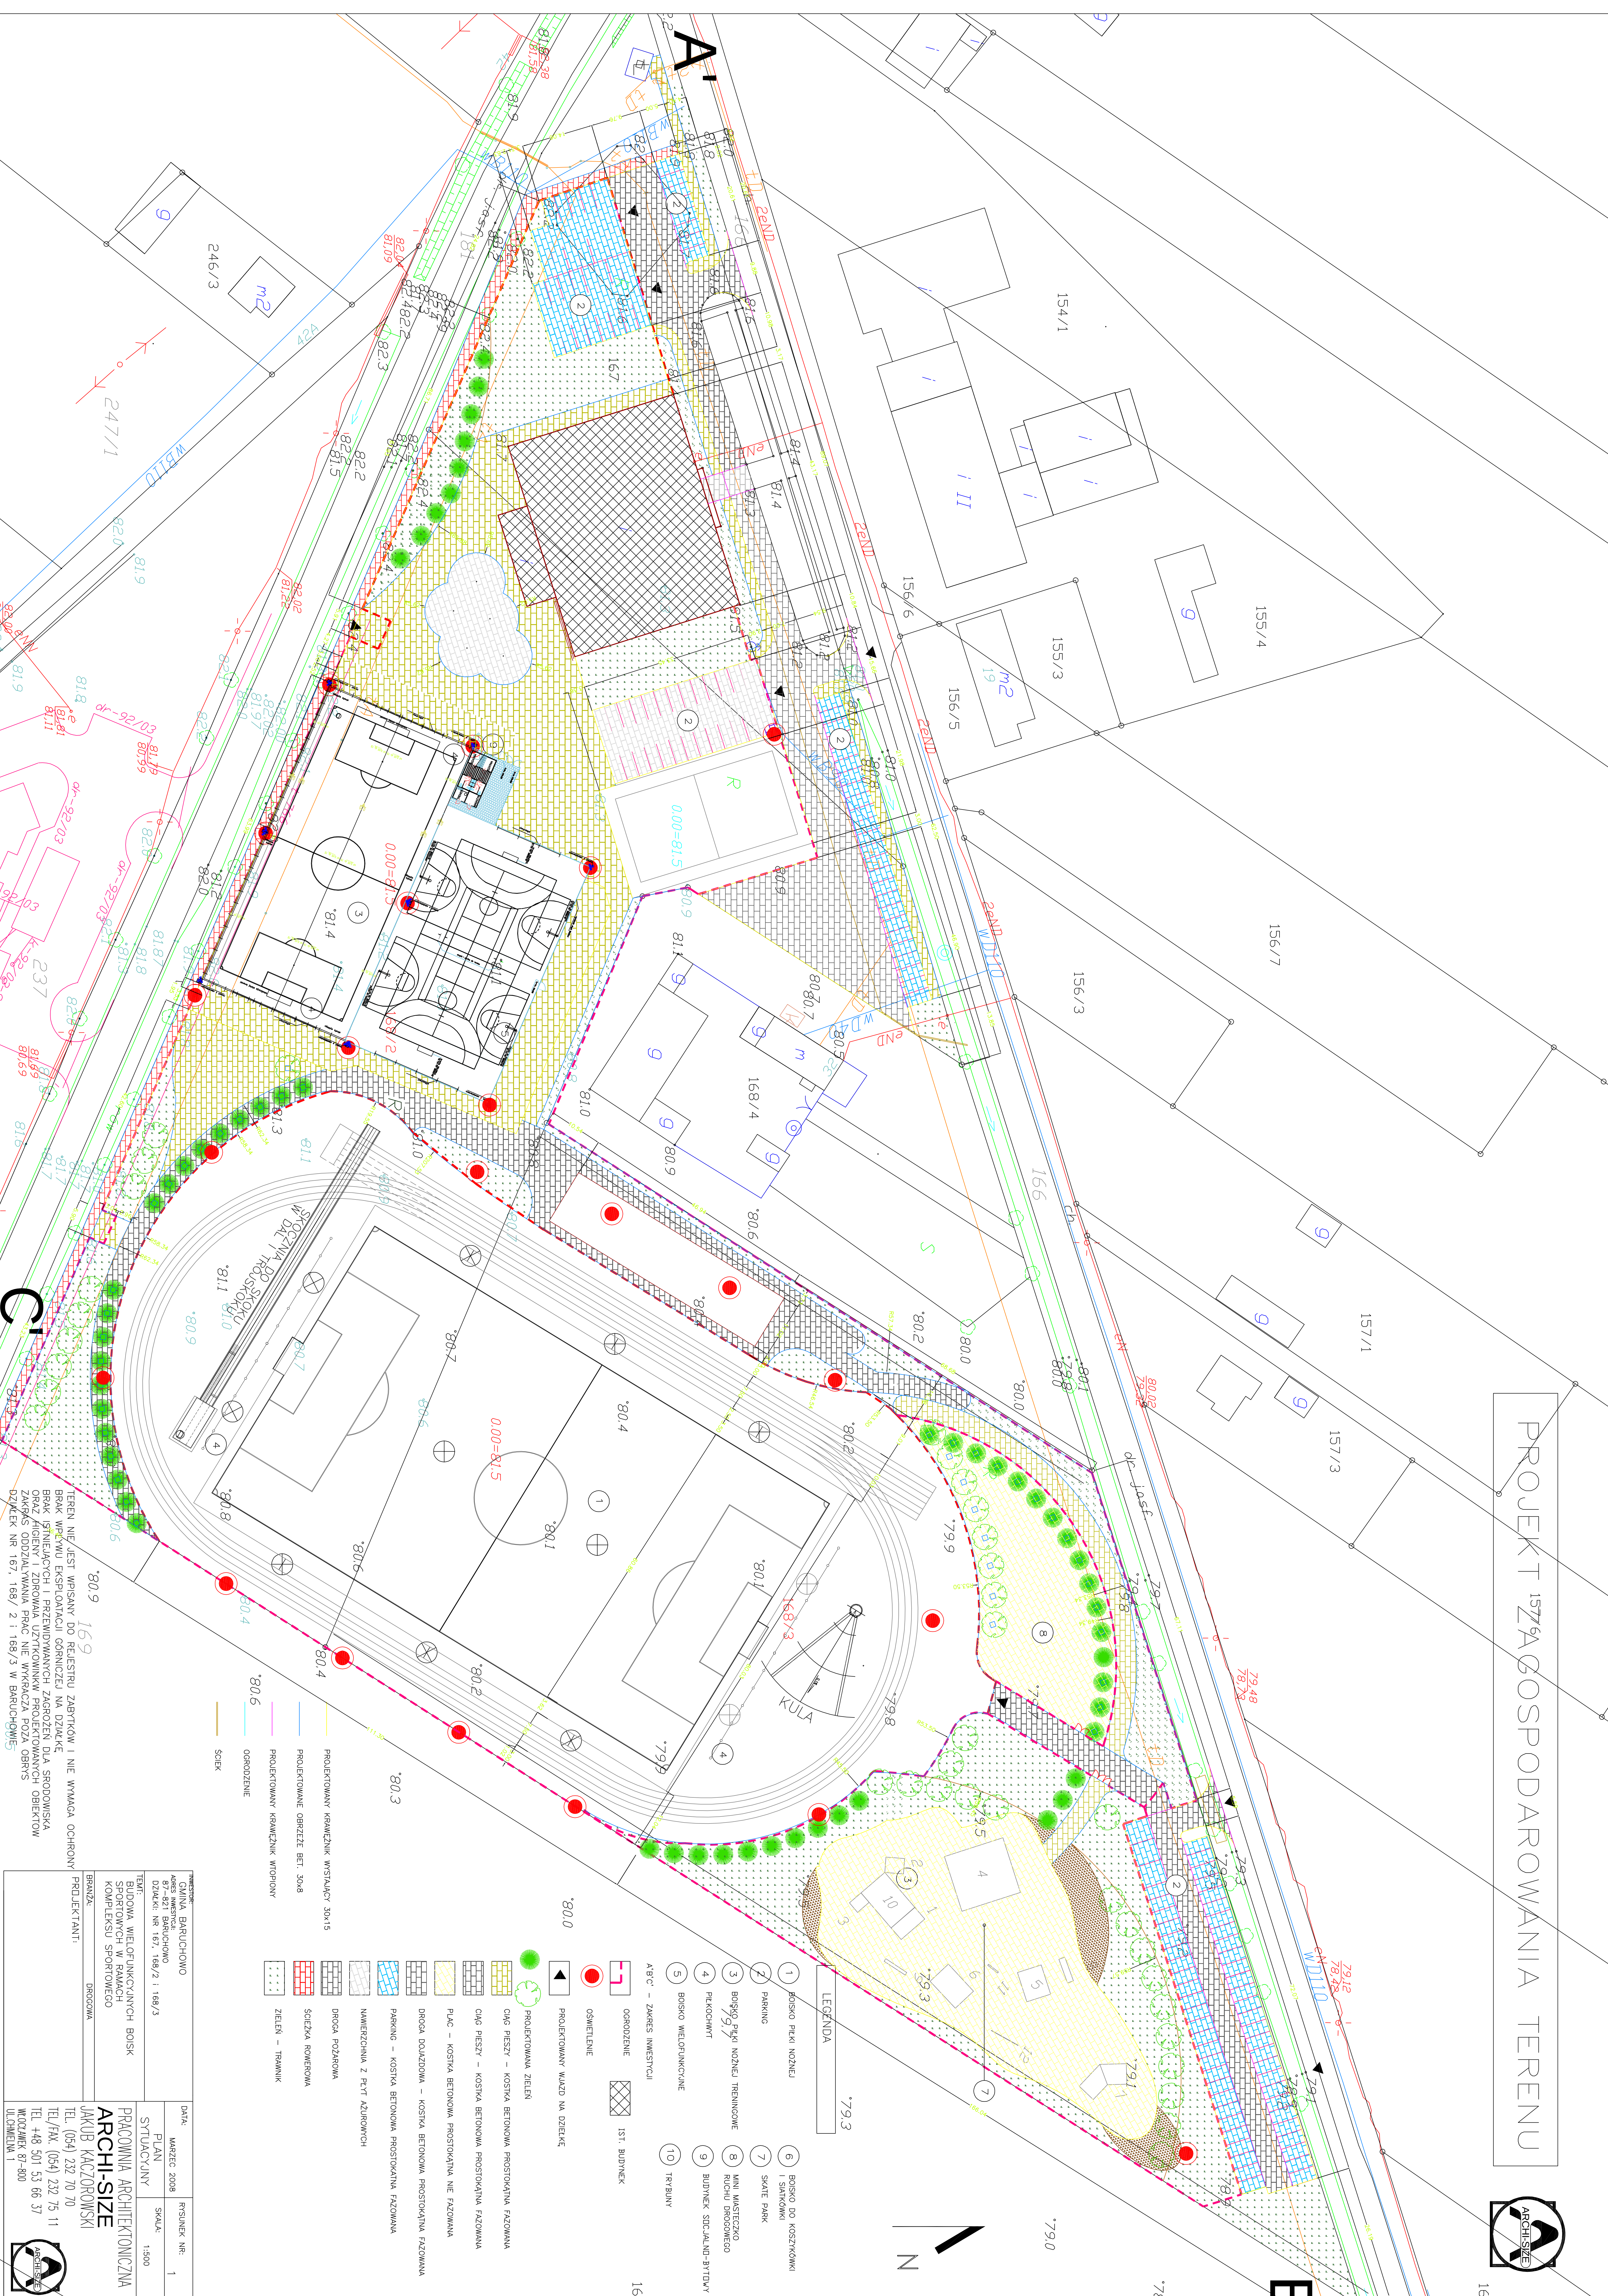

LEGENDA

- 1 BOJSKO PIŁKI NOŻNEJ
- 2 PARKING
- 3 BOJSKO PIŁKI NOŻNEJ TRENINGOWE
- 4 PIŁKOCZYN
- 5 BOJSKO WIELOFUNKCYJNE
- 6 BOJSKO DO KOSZKÓWKI I SIATKÓWKI
- 7 SKATE PARK
- 8 MINI MIEJSCZYSKO RUCHU DROGOWEGO
- 9 BUDYNEK SOCJALNO-BYTOWY
- 10 TRZYBUNY

- PROJEKTOWANY WAZDŁ NA DZIEŁEK
- OSWIECZENIE
- IST. BUDYNEK
- PROJEKTOWANA ZIELEN
- CIĄG PIESZY – KOSTKA BETONOWA PROSTOKĄTNA FAZOWANA
- CIĄG PIESZY – KOSTKA BETONOWA PROSTOKĄTNA FAZOWANA
- PLAC – KOSTKA BETONOWA PROSTOKĄTNA NIE FAZOWANA
- DROGA DOŁĄCZOWA – KOSTKA BETONOWA PROSTOKĄTNA FAZOWANA
- PARKING – KOSTKA BETONOWA PROSTOKĄTNA FAZOWANA
- NAWIERZCHNIA Z PŁYT AZUROWYCH
- SCIEŻKA POŻAROWA
- SCIEŻKA KROWIEKOWA
- ZIELEN – TRAWNIK
- SCIEK

INWESTOR: BARUCHOWO	DATA: MARZEC 2008	PRYSUNEK NR. 1
ADRES INWESTYCJI: 87-821 BARUCHOWO	PLAN	SKALA: 1:500
DZIAŁKI: NR 167, 168/2, 1, 168/3	SYTUACJANY	
TEMAT: BUDOWA WIELOFUNKCYJNYCH BOISK		
SPOROWYCH W RAMACH		
KOMPLEKSU SPORTOWEGO		
PROJEKTANT: BRANZA: PROJEKTOWA		
PRACOWNIA ARCHYTEKTONICZNA		
ARCHI-SIZE		
JAKUB KACZOROWSKI		
TEL. (054) 232 70 70		
TEL./FAX. (054) 232 75 11		
TEL. +48 501 53 66 37		
KODZINNY 87-800		
UCHWAŁA 1		