

Obręb : Górný Duży
Gmina : Baruchowo
Powiat : włocławski

Mapa sytuacyjno – wysokościowa

Skala 1:1000 Ar. 366.331.052

Działka nr 14 pow. 4.5100 ha KW 47629

Właściciel : Gmina Baruchowo

Mapa aktualna w oznaczonym zakresie na 08-02-2010 r.

KERG : 3130 - 4 / 2010

Wykonawca :

USŁUGI GEODEZYJNO - KARTOGRAFICZNE
Janusz Wyrostek

ul. POW 22 A 87-800 Włocławek
tel. 054/ 411-28-44 ; 696 190-936
NIP 888-110-30-16, REGON 910120017

PLANOWANIE I WYKONANIE DOKUMENTACJI
GEODEZYJNO - KARTOGRAFICZNEJ
13.01.2010 3130-420


RZECZPOZNAWCA DO SPRAW ZABEZPIECZEN
PRZECIWPÓŻAROWYCH
mgr inż. Henryk Baranowski
Kutno 08.07.2010
Zgodność projektu z wymaganiami
ochrony przeciwpożarowej
bez uwag

PROJEKTOWANIE I NADZORY BUDOWLANE
Marek Kubiński 87-800 Włocławek ul. Jasna 18 B/4

INWESTOR: GMINA BARUCHOWO
87-821 BARUCHOWO
OBIEKT: ZIELONA SZKOŁA GÓRNY DUŻY
GM BARUCHOWO dz.nr ew.14
ADRES BUDOWY: GÓRNY DUŻY GM BARUCHOWO dz.nr ew.14
TEMAT: PROJEKT ADAPTACJI PODDASZA

PROJEKT ZAGOSPODAROWANIA DZIAŁKI
mgr inż. arch. Jarosław Pudliński
upr.UA-V-7342-5/84/92Wk
DATA: LIPIEC 2011
SKALA 1:1000
nr.rys 1
str. 18
BRANŻA: URBANISTYKA


- LEGENDA**
- 1. Istniejąca Zielona Szkoła
 - 2. Adaptowane poddasze
 - Granice działki

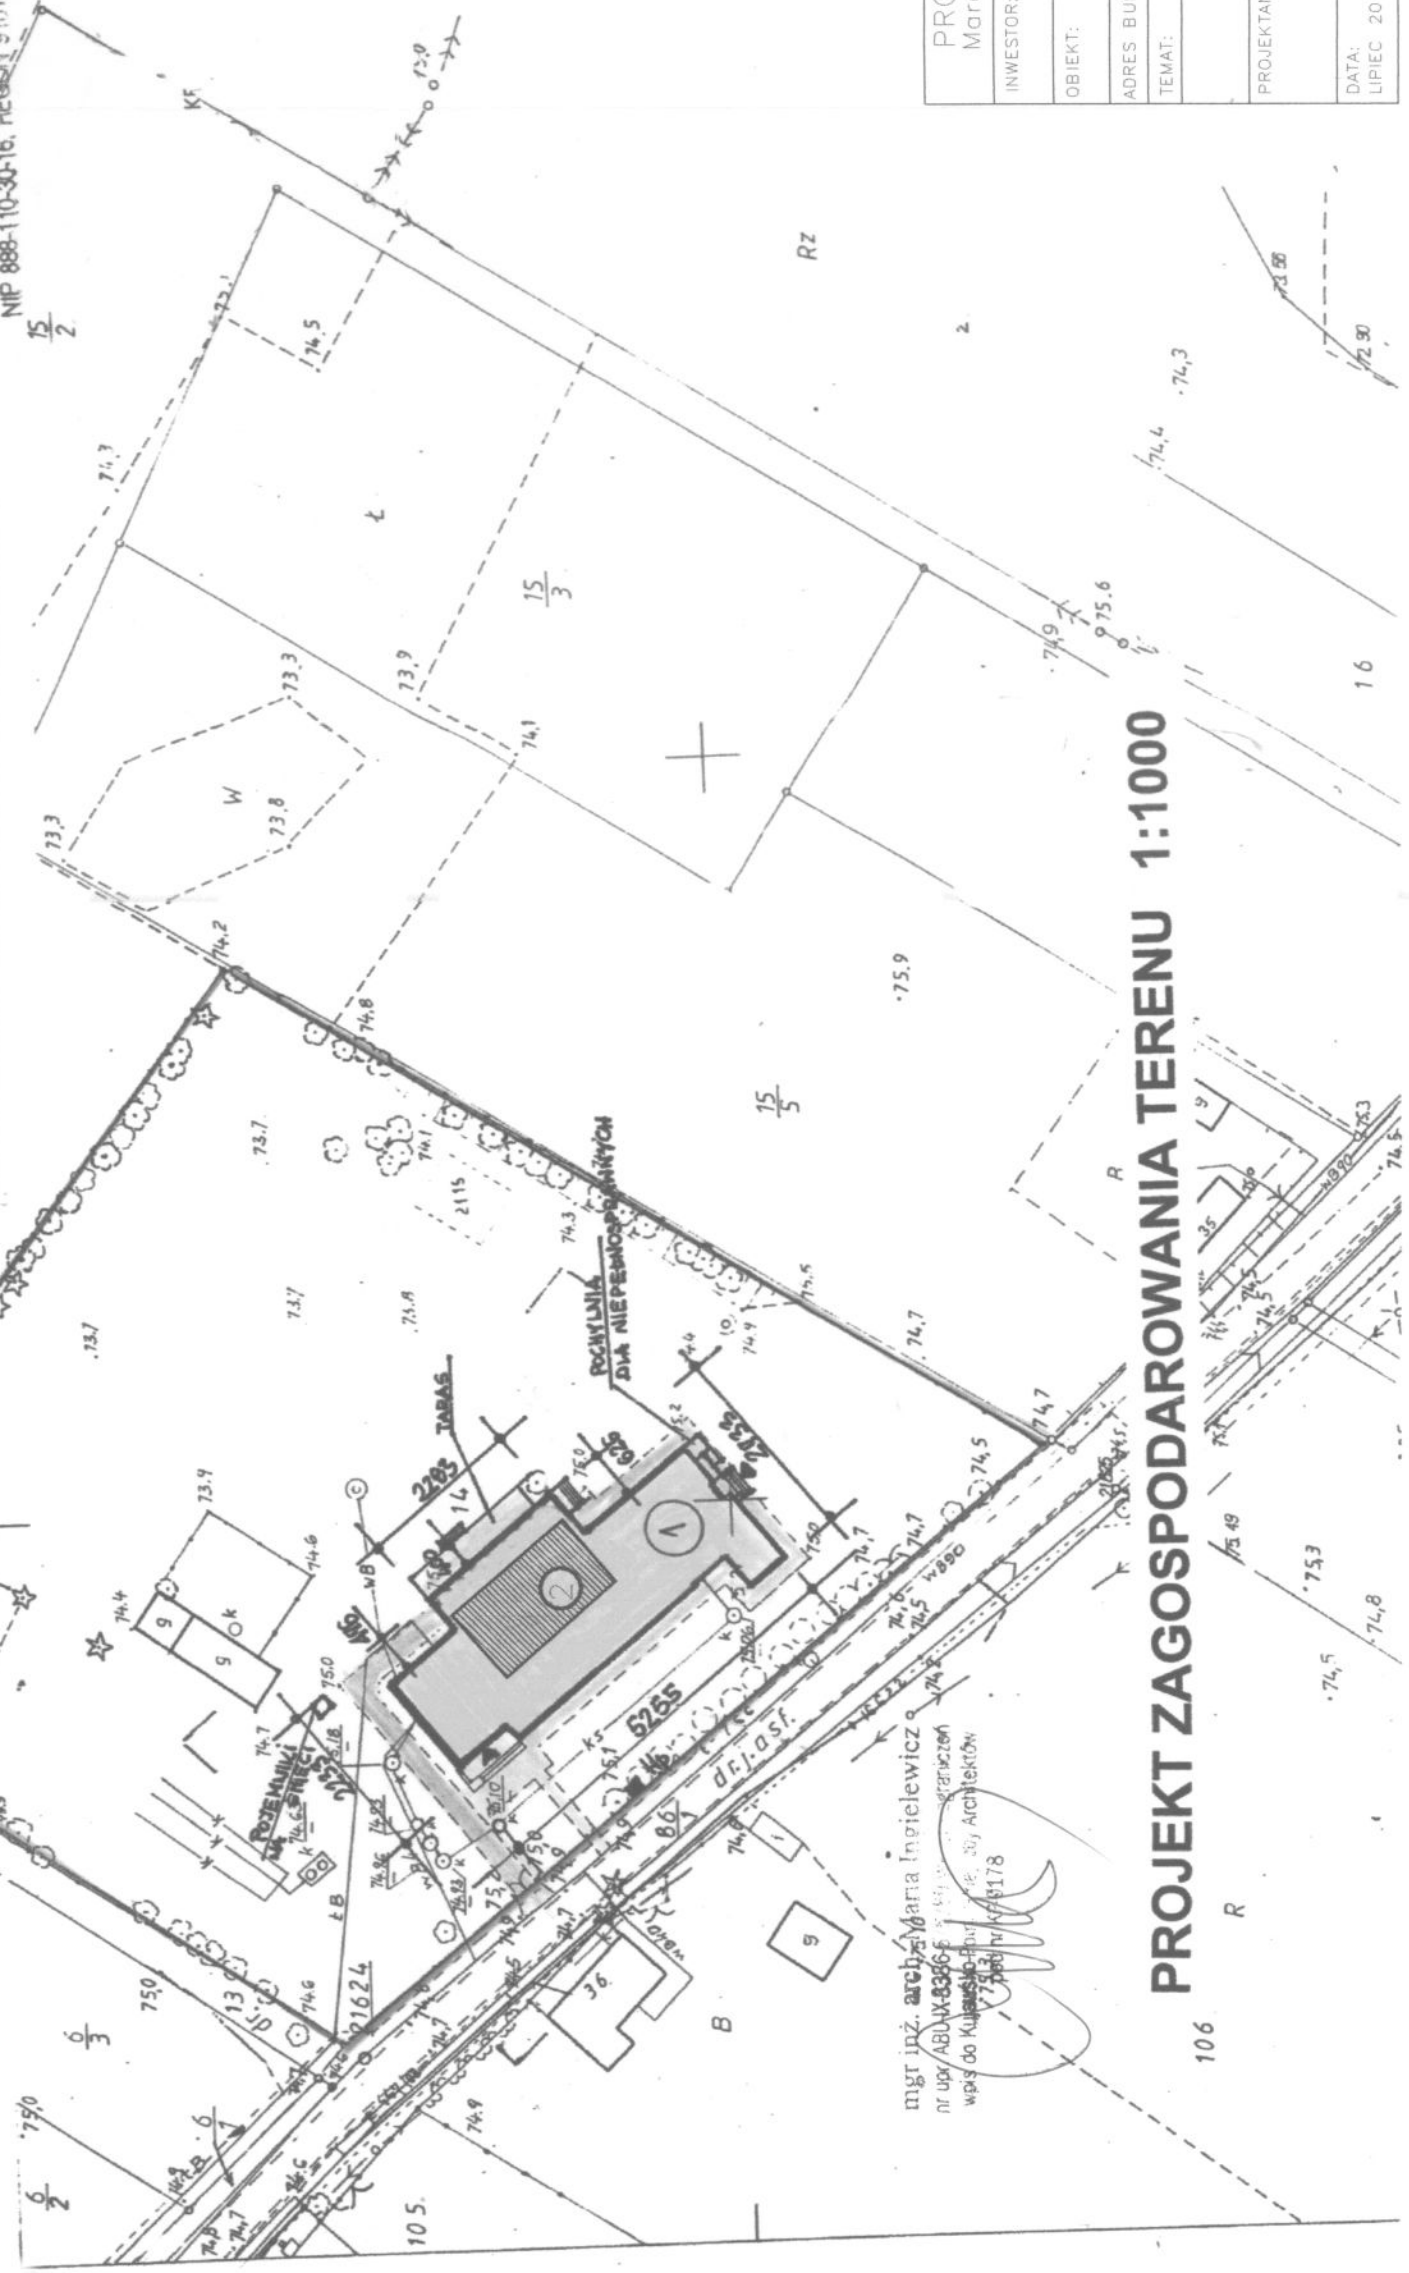

PROJEKT ZAGOSPODAROWANIA TERENU 1:1000

mgr inż. arch. Maria Ingolewicz
ul. Włocławek 3366
wpis do Księgi Urzędowej
7543/178

BTA
proj. 2.08.2010
z dn. 04.09.2010
Z U D.
Elzbieta Szymborska
Podinspektor ds. administracji
architektoniczno-budowlanej

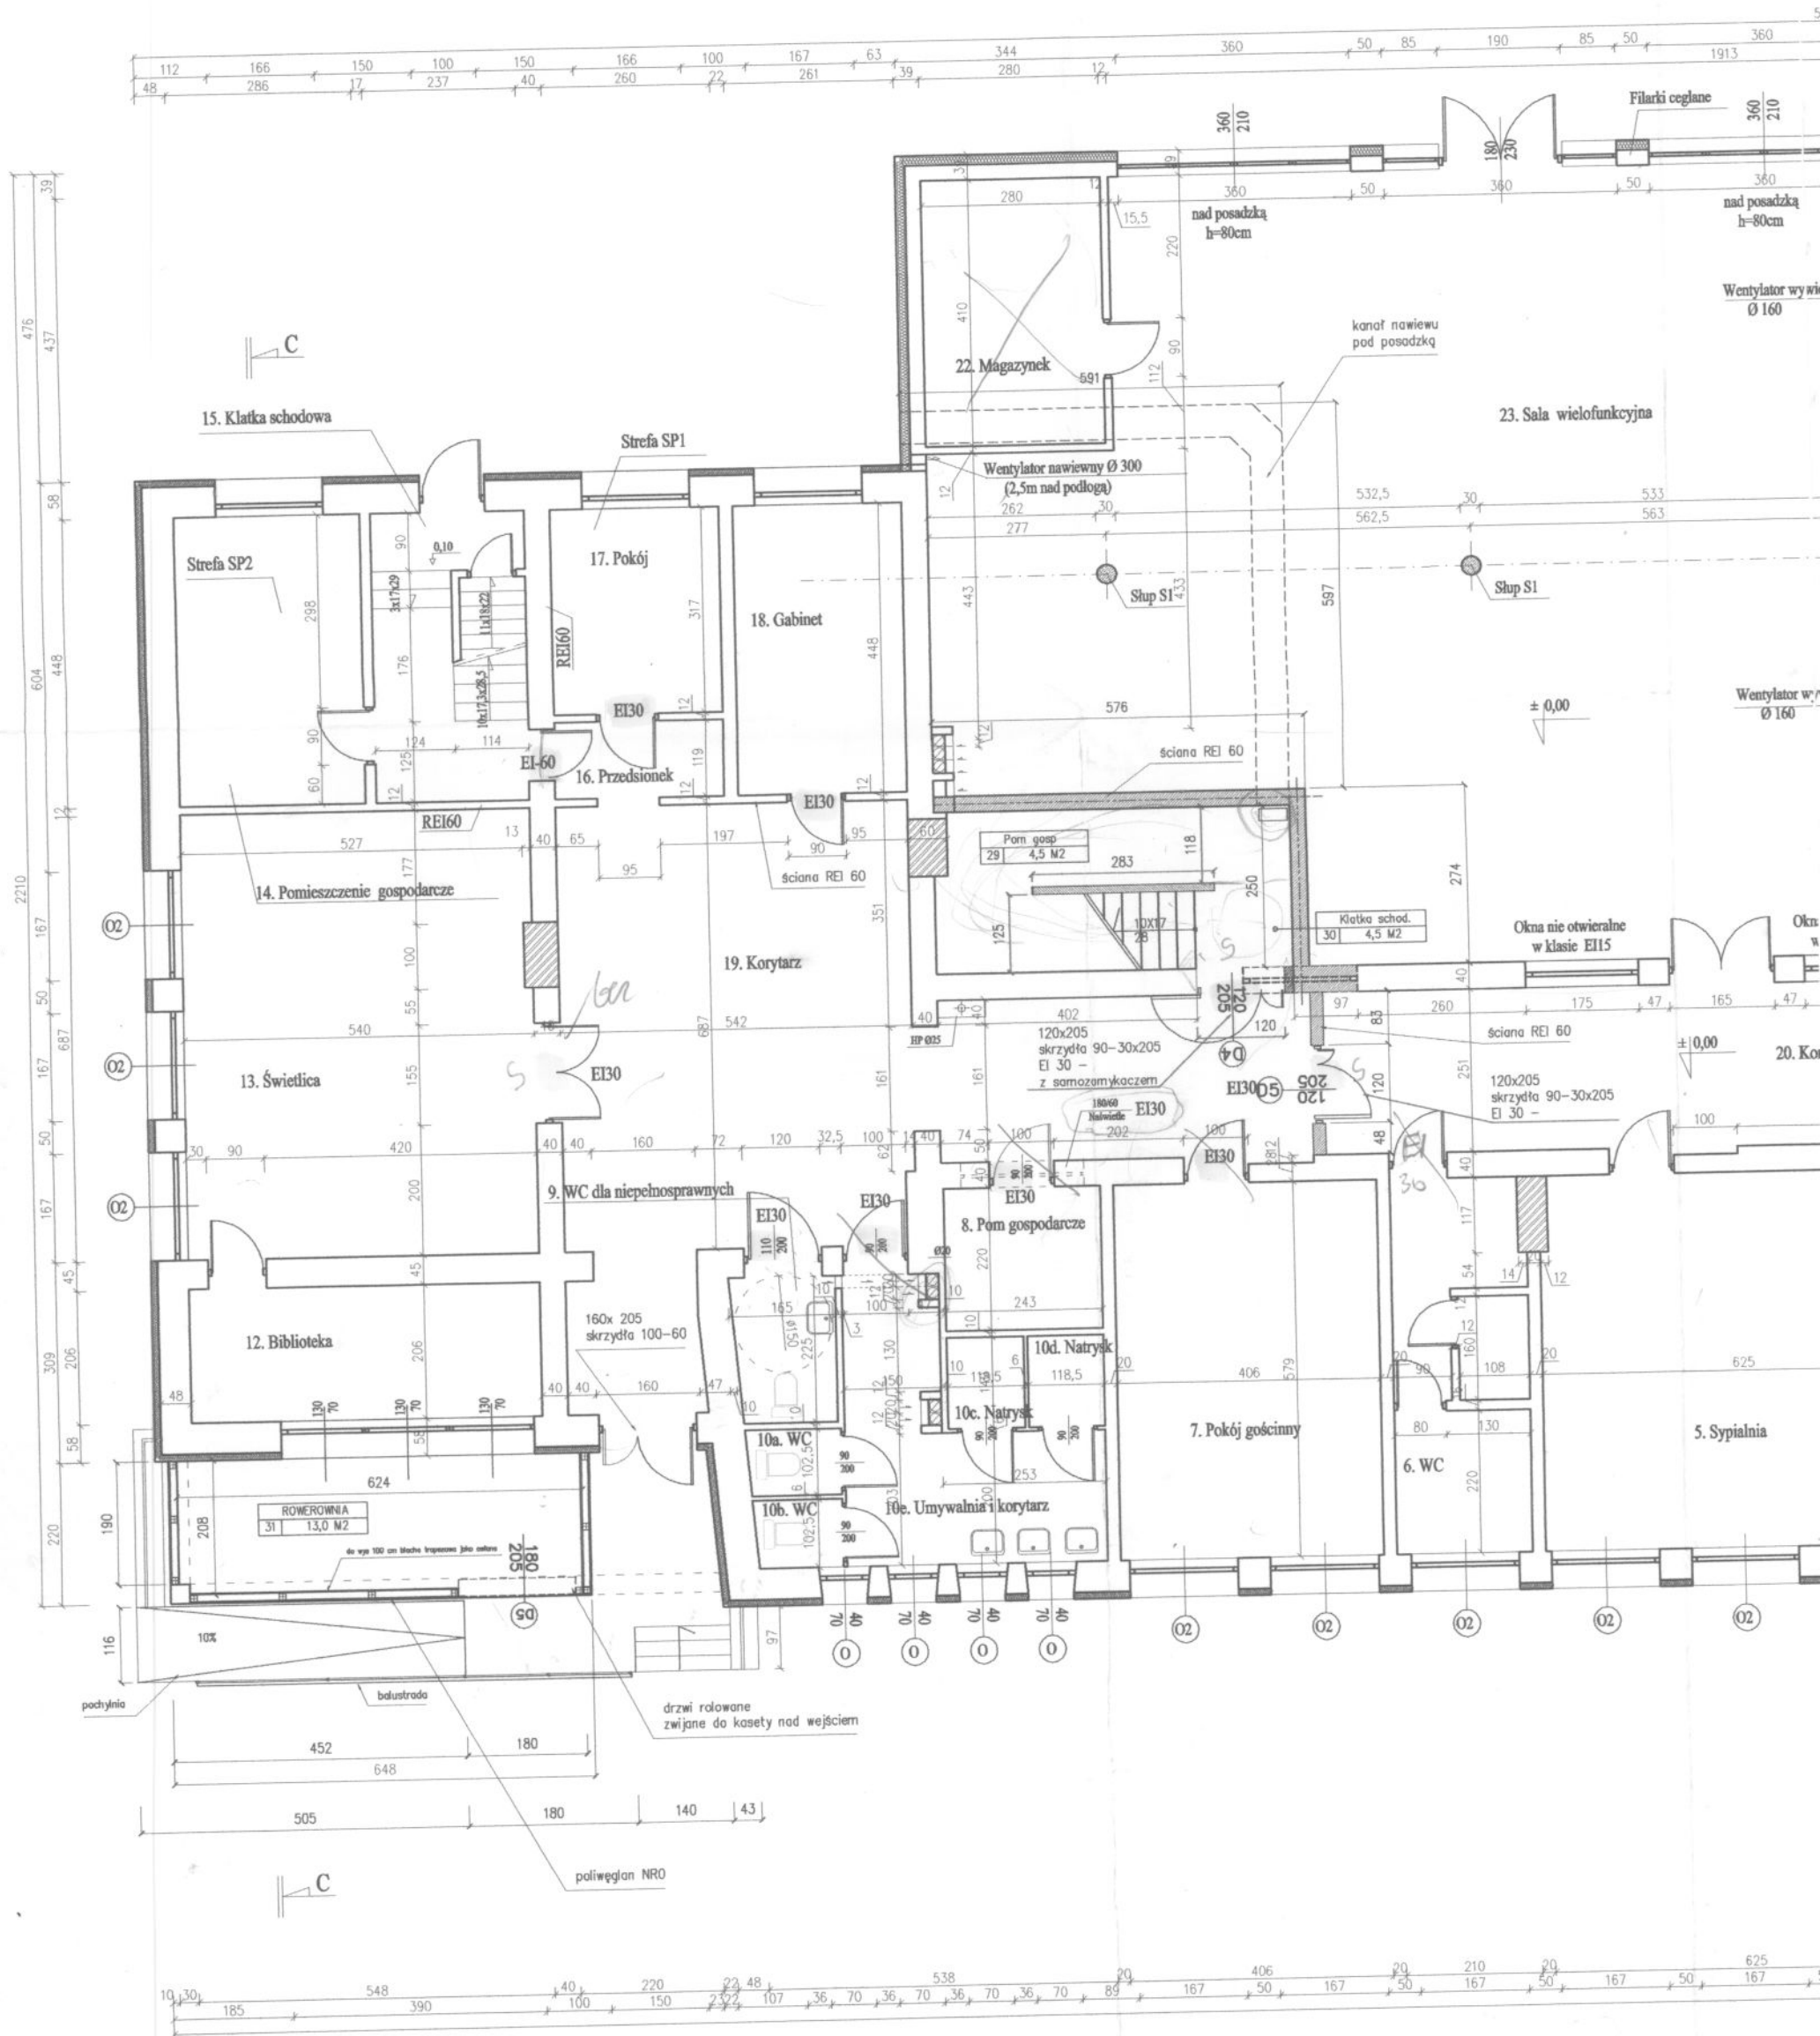

STAROSKI

ZA...
projekt budowlany
podany...

z dnia 20.08.2010
6.10.2010



Z up. Starosty

Elzbieta Szymborska
Podinspektor ds. administracji
architektoniczno-budowlanej

Wykaz powierzchni:

1. Świetlica	61,9 m ²	12. Biblioteka	11,1 m ²
2. Łazienka	27,5 m ²	13. Świetlica	37,3 m ²
3. Sypialnia	35,9 m ²	14. Pom. gospodarcze	12,8 m ²
4. Sypialnia	36,4 m ²	15. Klatka schodowa	10,6 m ²
5. Sypialnia	36,1 m ²	16. Przedsiónek	3,10 m ²
6. WC	12,0 m ²	17. Pokój	8,24 m ²
7. Pokój gościnny	23,5 m ²	18. Gabinet	11,6 m ²
8. Pom. gospodarcze	5,34 m ²	19. Korytarz	37,1 m ²
9. WC dla niepełnosprawnych	3,48 m ²	20. Korytarz	93,4 m ²
10. WC		21. Magazynek	9,42 m ²
10a. Kabina WC	1,47 m ²	22. Magazynek	11,50 m ²
10b. Kabina WC	1,41 m ²	23. Sala wielofunkcyjna	226,0 m ²
10c. Kabina natryskowa	1,66 m ²	24. Pomieszczenie	7,22 m ²
10d. Kabina natryskowa	1,66 m ²	25. Kuchnia	27,4 m ²
10e. Umywalnia i korytarz	11,8 m ²	26. Sypialnia	51,7 m ²
11. Wiatrołap	4,27 m ²	27. Schowek	13,1 m ²
29. Pom. gosp.	4,5 m ²	28. Wiatrołap	5,02 m ²
30. Klatka schod.	8,5 m ²	31. Rowerownia	13,0 m ²

Rzut parteru

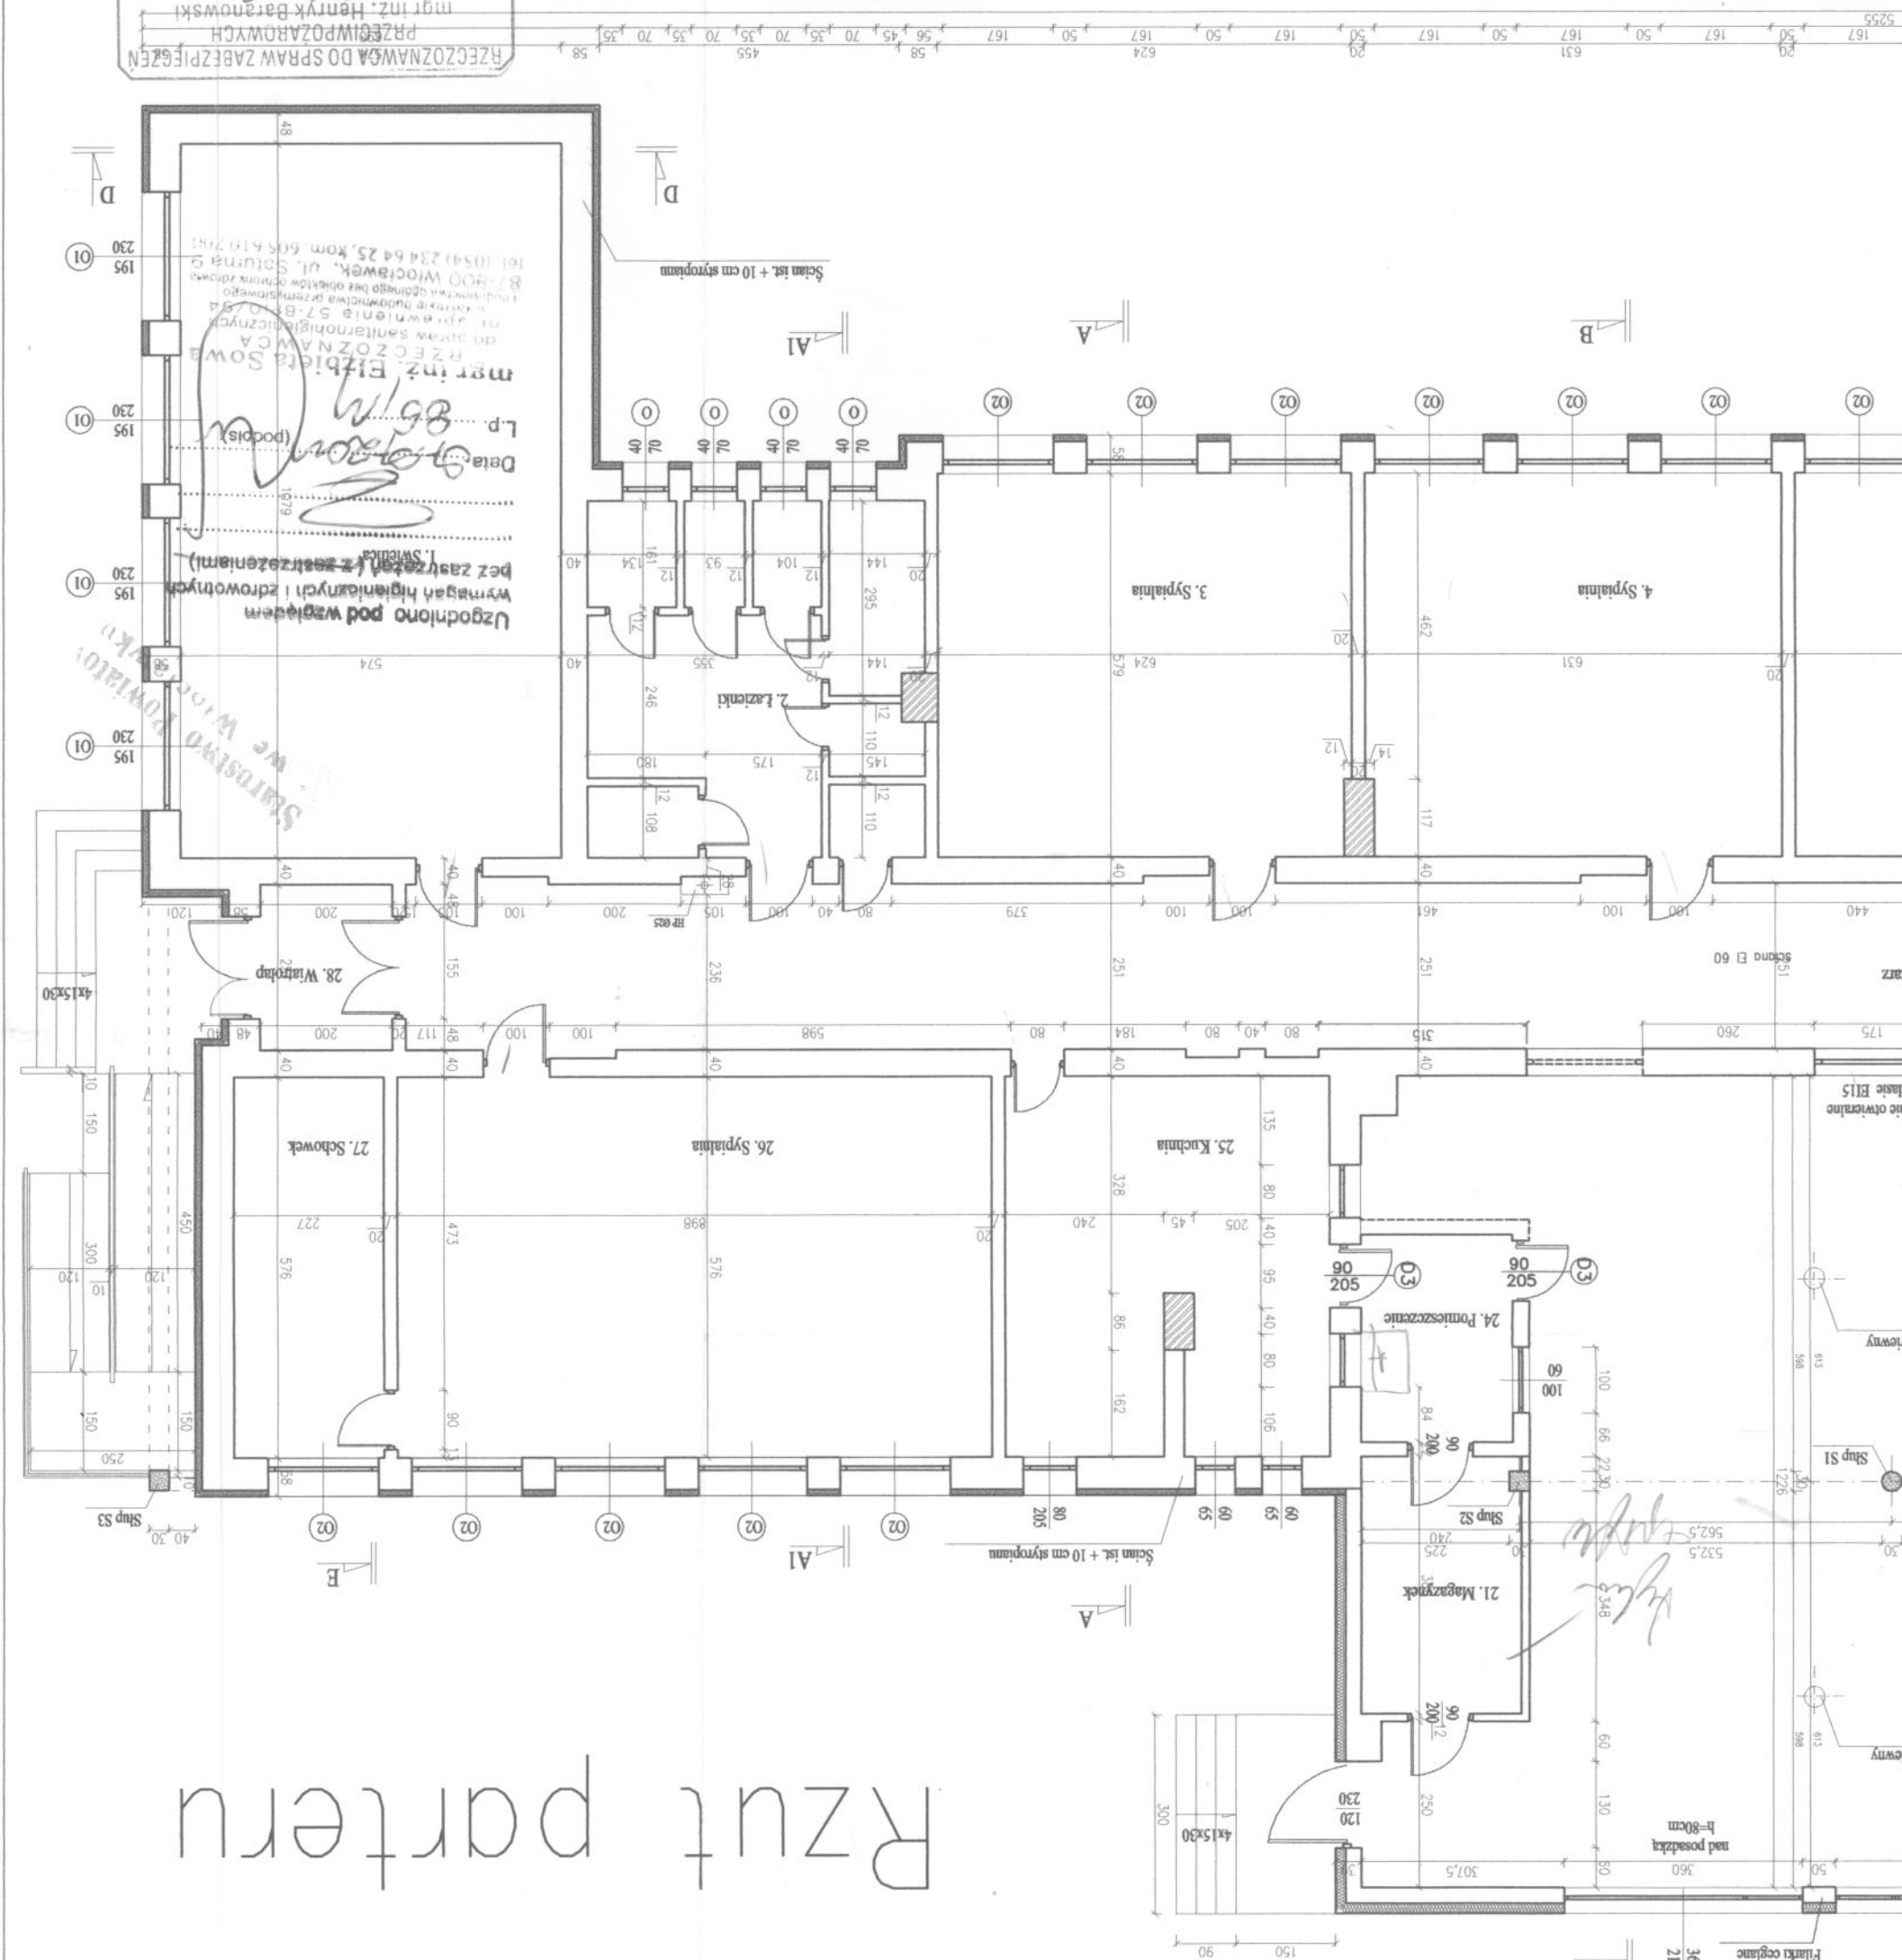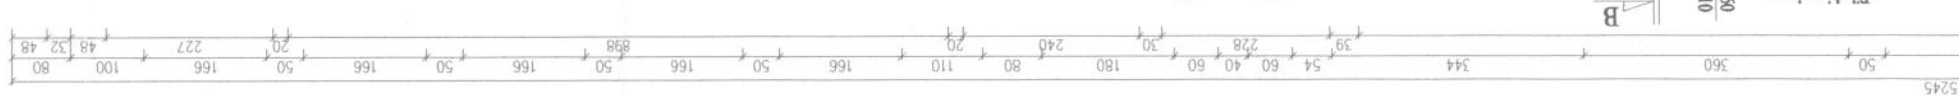


Zaprojektowano pod względem zgodności z przepisami
bezpieczeństwa i higieny pracy oraz wymaganiami
ergonomicznymi:
1) bez zastężeń
2) z zastęzeniami wymienionymi
w załączonych opiniach
mgr inż. Wanda Mospińska
Rzecznikowa do spraw
bezpieczeństwa i higieny pracy
nr upr. GIP-630/11 w grupach:
zam. 87-800 Włocławek
ul. Jesionowa 10 m. 4
tel. 504 039 974
Data: 06.07.2011
(podpis)



INWESTOR:	GMINA BARUCHOWO 87-821 BARUCHOWO GM BARUCHOWO GOREN DUZY GM BARUCHOWO dz.nr ew.14
OBIEKT:	GM BARUCHOWO GOREN DUZY GM BARUCHOWO dz.nr ew.14
ADRES BUDOWY:	PROJEKT ADAPTACJI PODDASZA RZUT PARTERU
PROJEKTANT:	mgr inż. arch. Jacek Pudiński upr. UA-V-7342-5/84/92WK
SPRAWDZAJĄCY:	mgr inż. arch. Maria Jolanta Ingiewicz upr. UBU-IX-8386-5/6/89WK
DATA:	SKALA 1:100 nr rys. str. 30 CZERWIEC 2011

RZECZOWNIA DO SPRAW ZABEZPIECZENIA
PRZEWIDUJĄCYCH
mgr inż. Henryk Baranowski
tel. 504 039 974
Data: 06.07.2011
Zgodność projektu z wymaganiami
ochrony przeciwpożarowej
bez uwag
składam
z uwagami

Elewacja frontowa

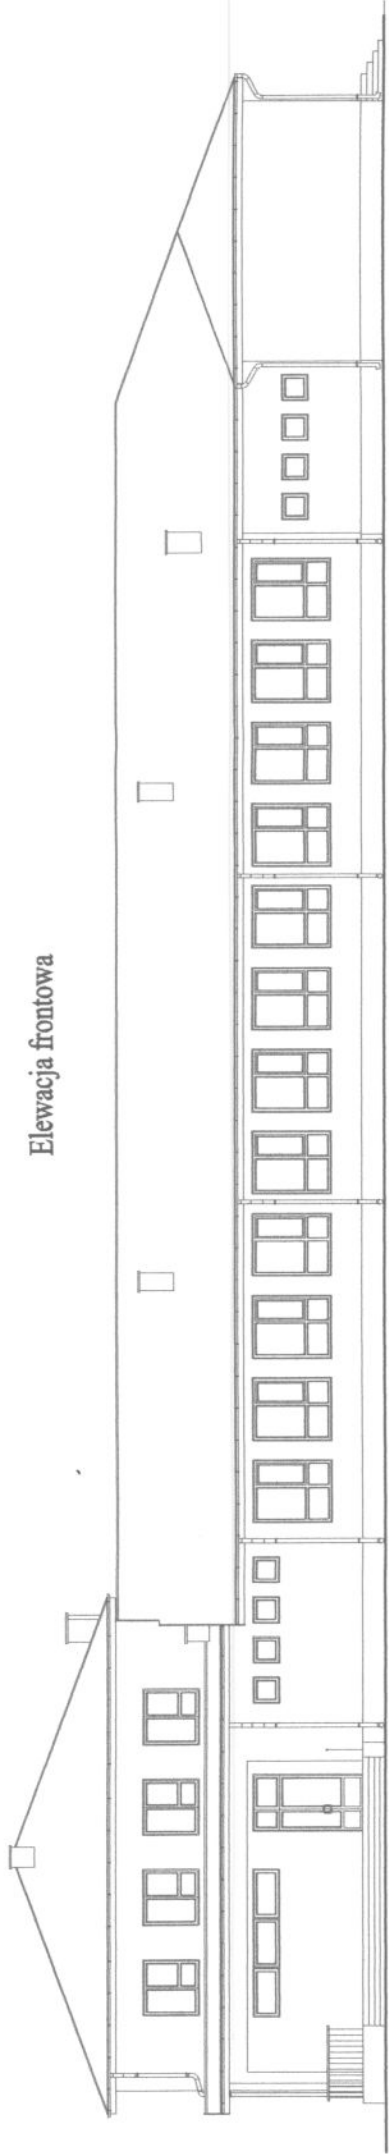

Elewacja tylna

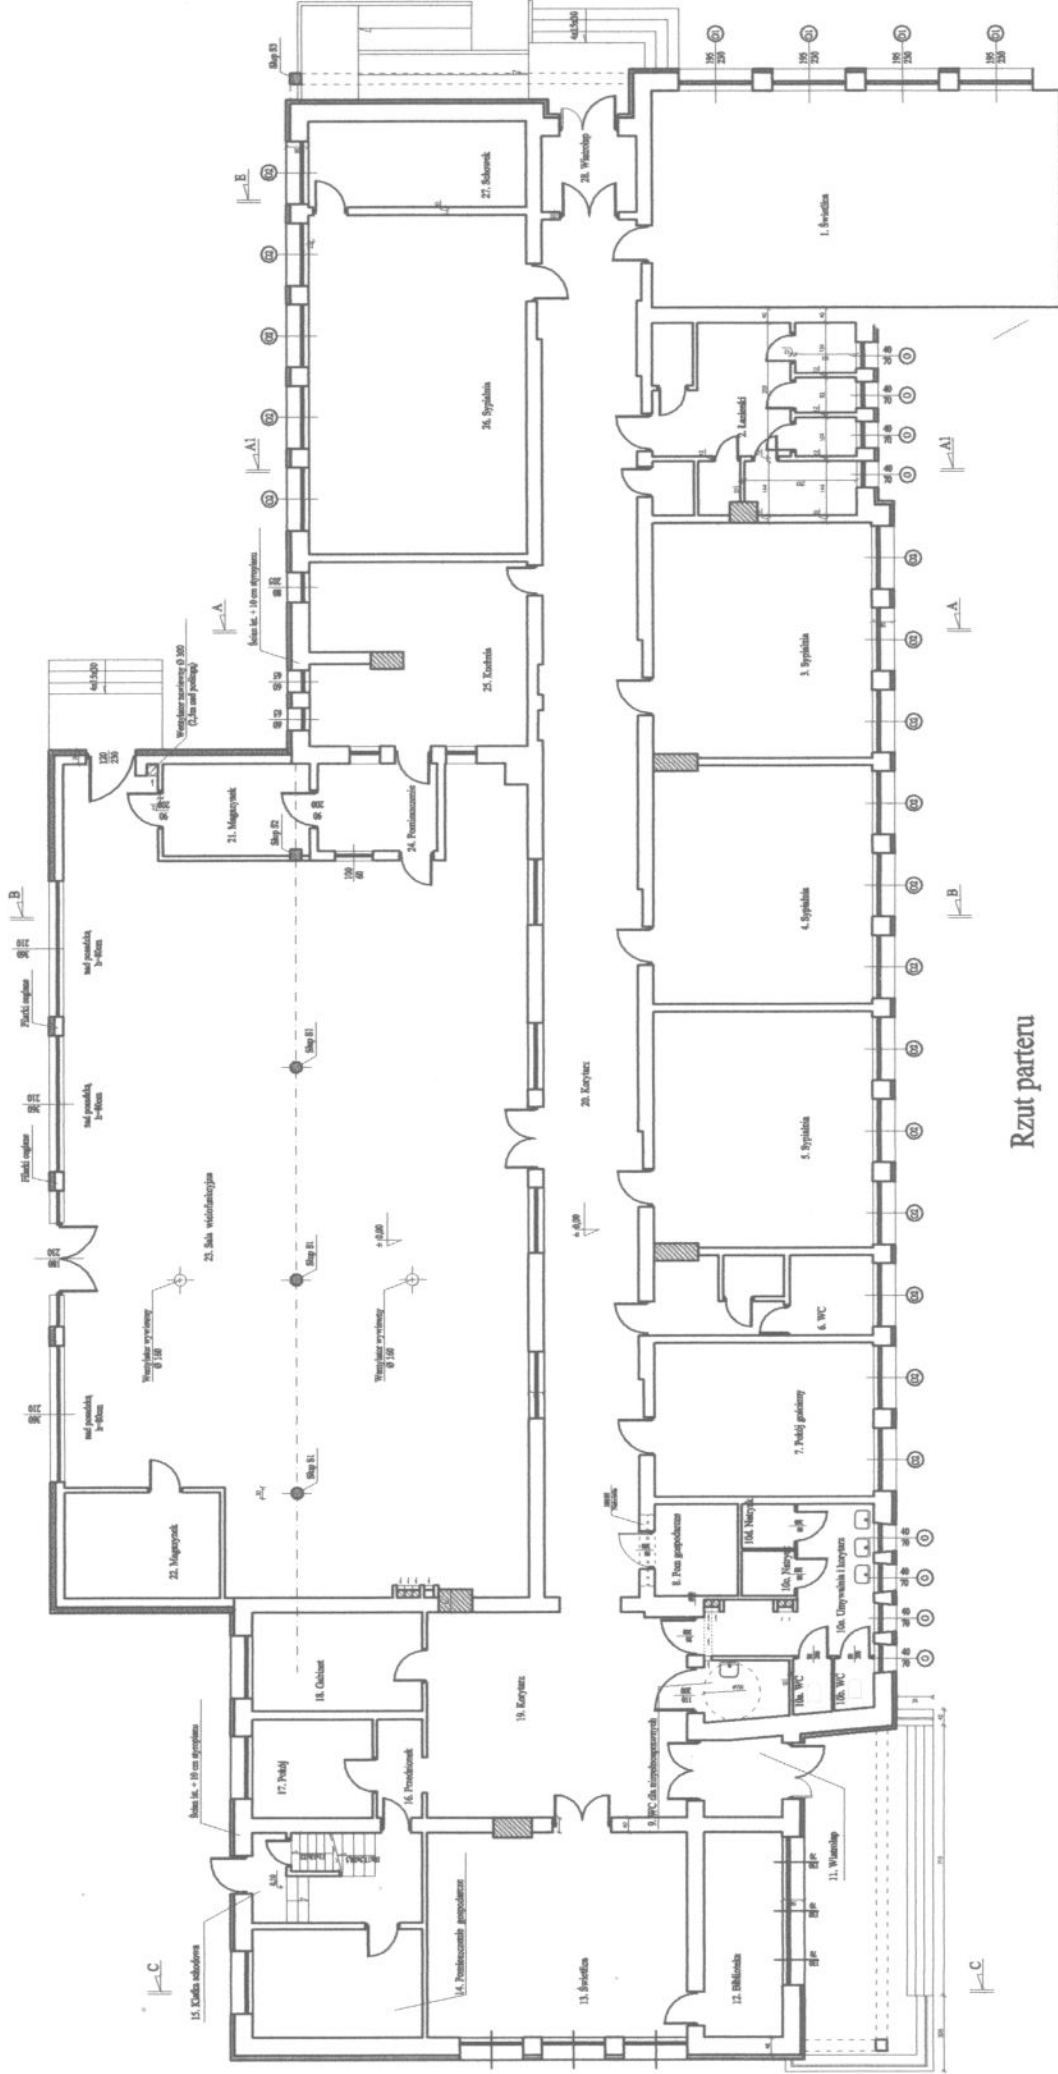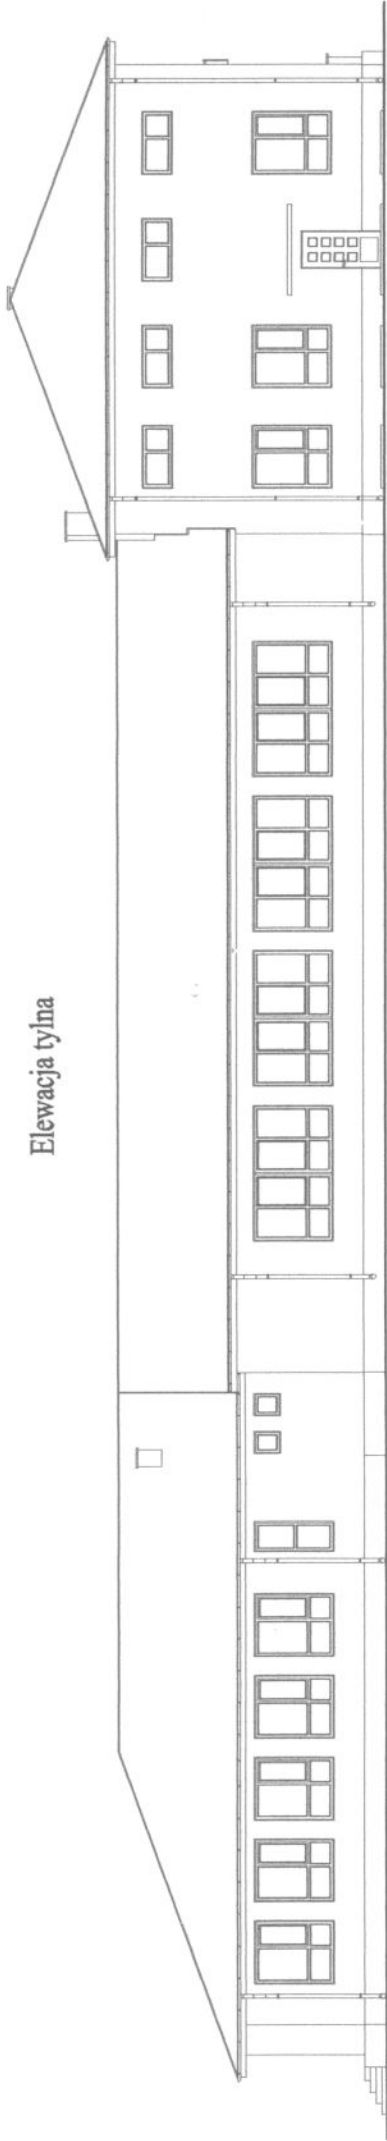

Rzut parteru

Starostwo Powiatowe
we Wrocławku

PROJEKTOWANIE I NADZORY BUDOWLANE Marek Kubicki 87-800 Wrocław ul. Jasna 18 B/4	
INWESTOR:	GINA BARUCHOWO 87-821 BARUCHOWO
OBIEKT:	ZIELONA SZKOŁA GOREŃ DUŻY GM BARUCHOWO dz.nr ew.14
ADRES BUDOWY:	GOREŃ DUŻY GM BARUCHOWO dz.nr ew.14
TEMAT:	PROJEKT ADAPTACJI PODDASZA INWENTARYZACJA
PROJEKTANT:	mgr inż. arch. Jarosław Pudłowski upr. UA-V-7342-5/84/92Wk
SPRAWDZAJĄCY:	mgr inż. arch. Mariola Ingolewicz upr. UBU-IX-8386-5/6/89WK
DATA:	CZERWIEC 2011
SKALA:	1:200
BRANŻA:	ARCH
nr. rys.	2
str.	28



wentylator elektryczny
włączany przy otwarciu drzwi 1,4
wyłączany aut. po 3 min.

ściany zewnętrzne zespołu sanit.
ściany pomiędzy sanitariatami

PROJEKTOWANIE I NADZORY BUDOWLANE

Marek Kubicki 87-800 Włocławek ul. Jasna 18 B/4

INWESTOR:

87-821 BARUCHOWO

OBJEKT:

ZIELONA SZKOŁA GOREŃ DUŻY

GM BARUCHOWO dz.nr ew.14

ADRES BUDOWY:

GOREŃ DUŻY GM BARUCHOWO dz.nr ew.14

TEMAT:

PROJEKT ADAPTACJI PODDASZA

RZUT PODDASZA

PROJEKTANT:

mgr inż. arch. Jarosław Pudłowski

SPRAWDZAJĄCY:

mgr inż. arch. Maria Jolanta Ingiewicz

upr. UB-IX-8386-5/6/89WK

DATA:

CZERWIEC 2014


SKALA 1:100

nr. rys 6


str. 32

ARCH


Zaplanowano pod względem zgodności z przepisami
bezpieczeństwa i higieny pracy oraz wymaganiami
ergonomicznymi:
1) bez zastrzeżeń
2) z zastrzeżeniami wymienionymi
w załączonych opiniach
mgr inż. Wanda Mospinek
Rzeczoznawca do spraw
bezpieczeństwa i higieny pracy
nr upr. GIP-630/11 w grupach:
1.9
zam. 87-800 Włocławek
ul. Jesionowa 10 m. 4
tel. 504 039 974
Data: 06.04.2014
Lp. opinii: 14/2014
(podpis)

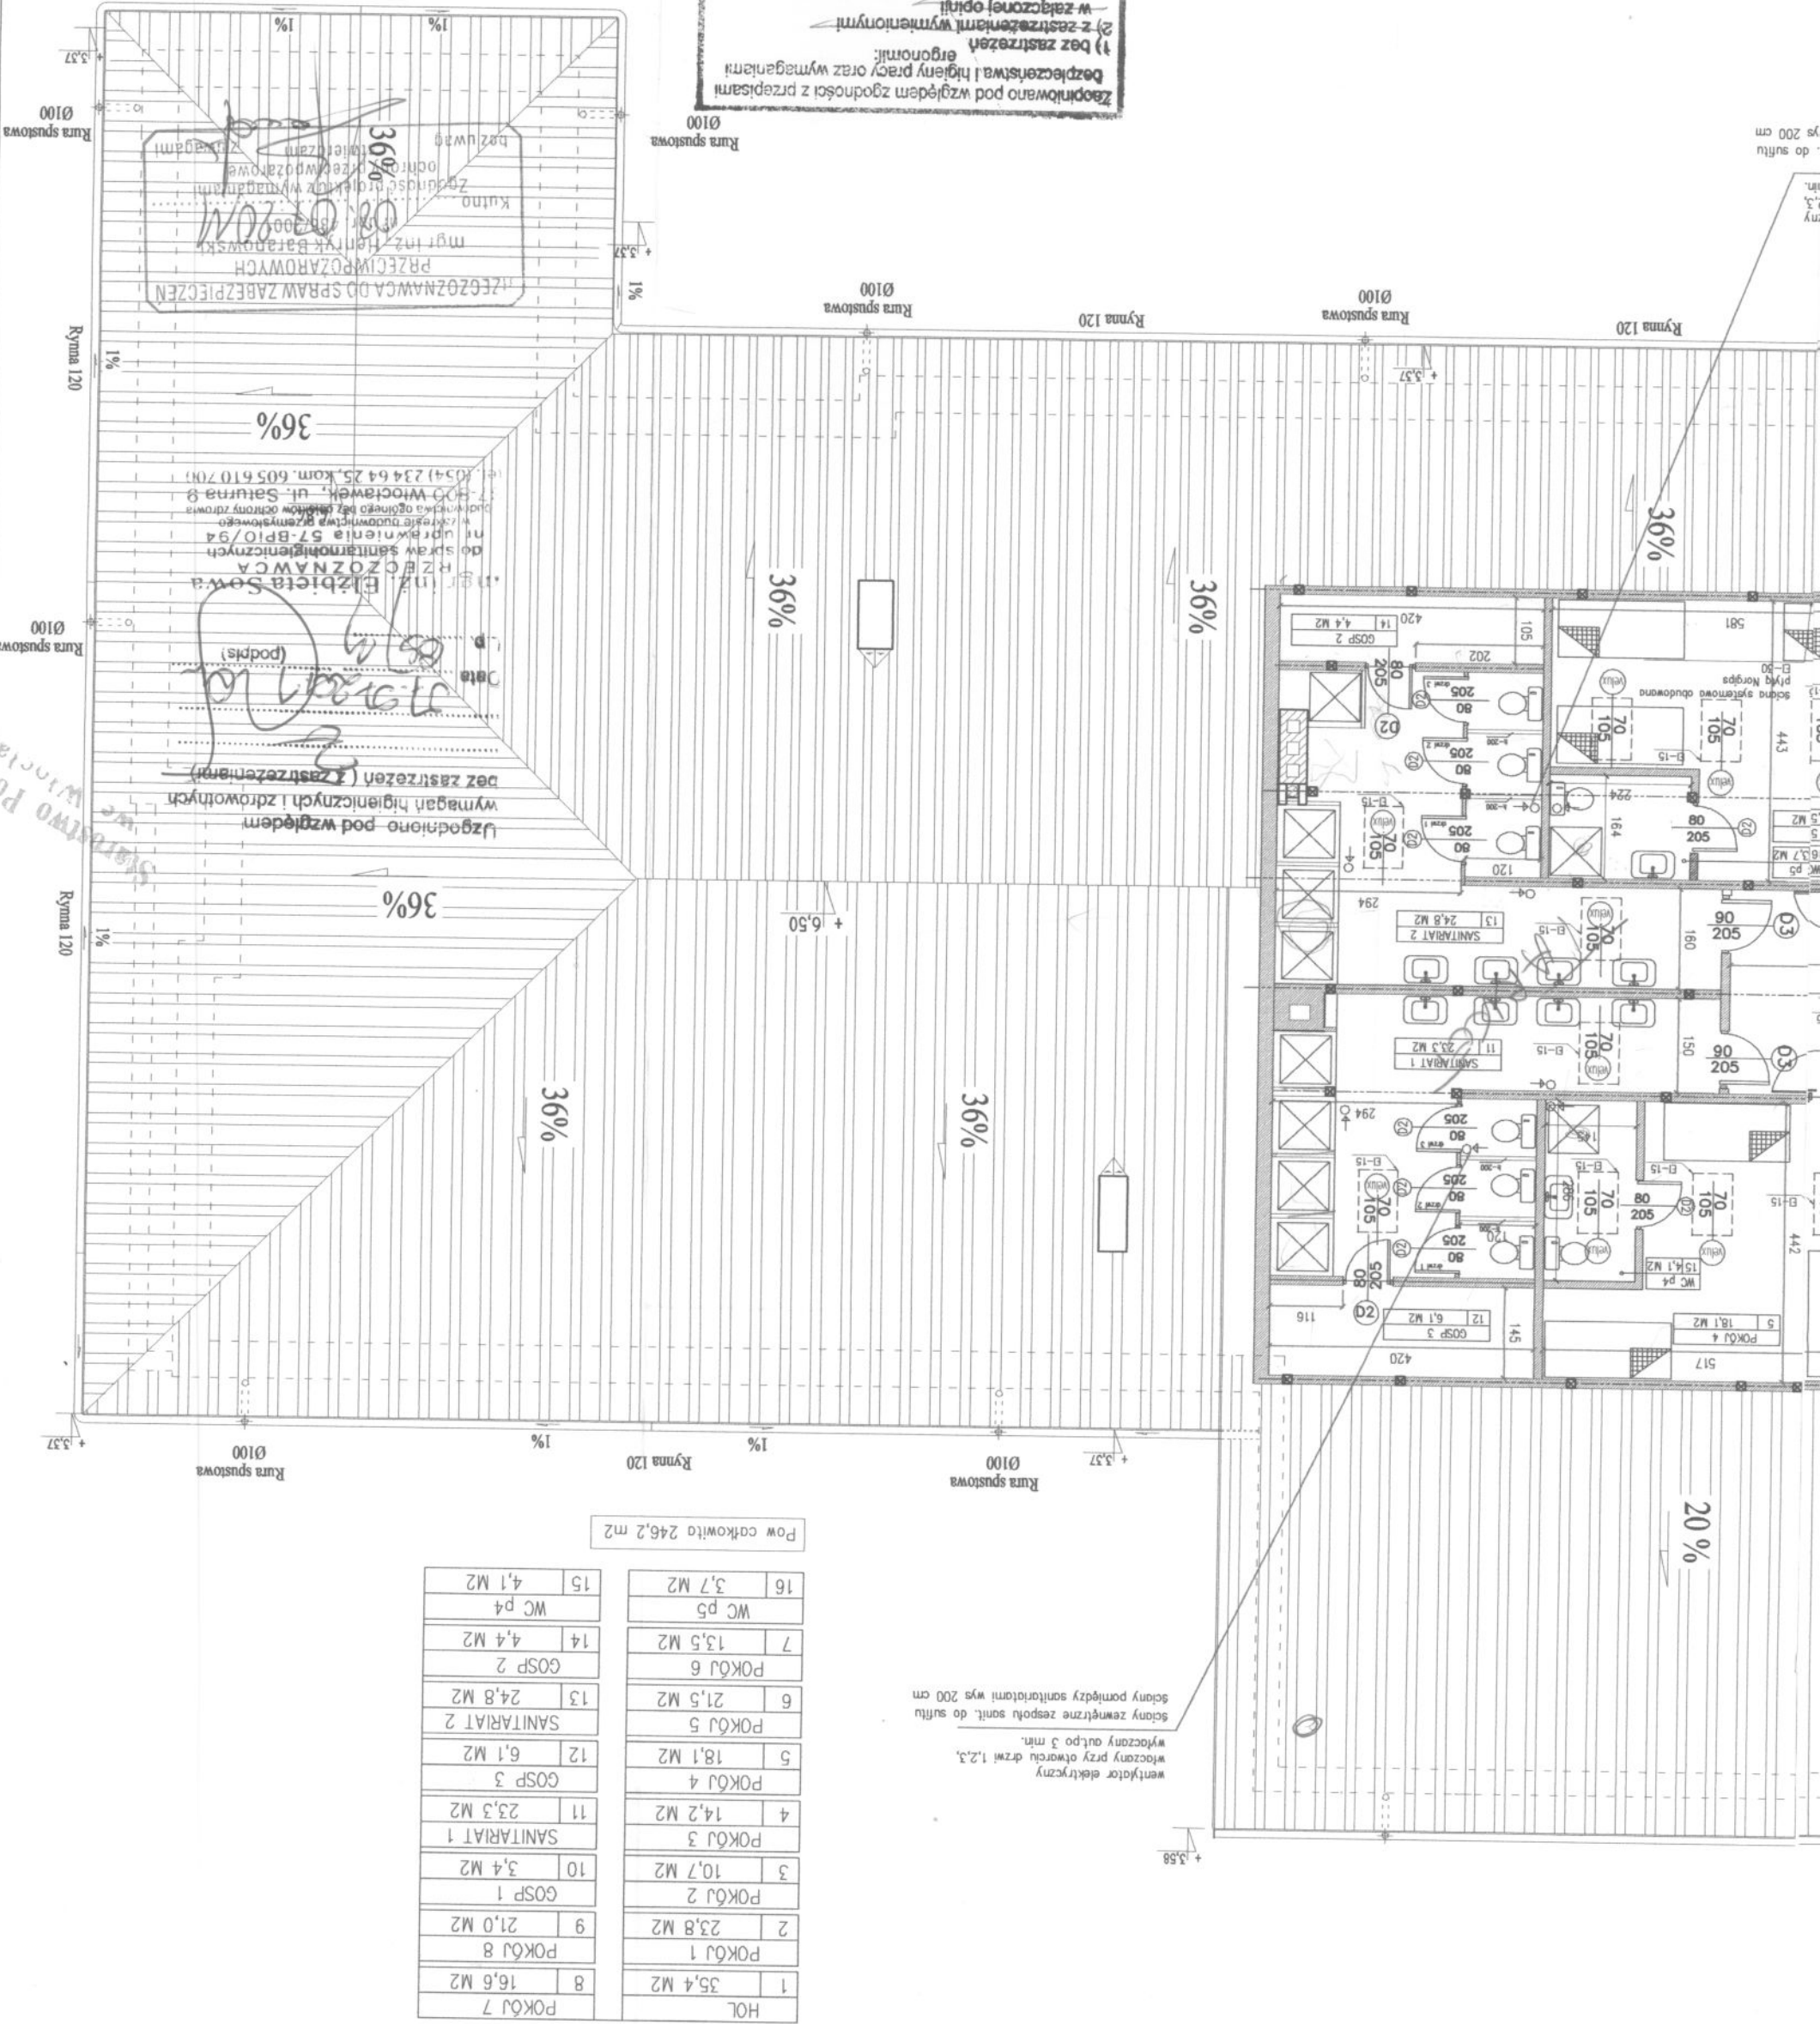

DACH PIĘTRA

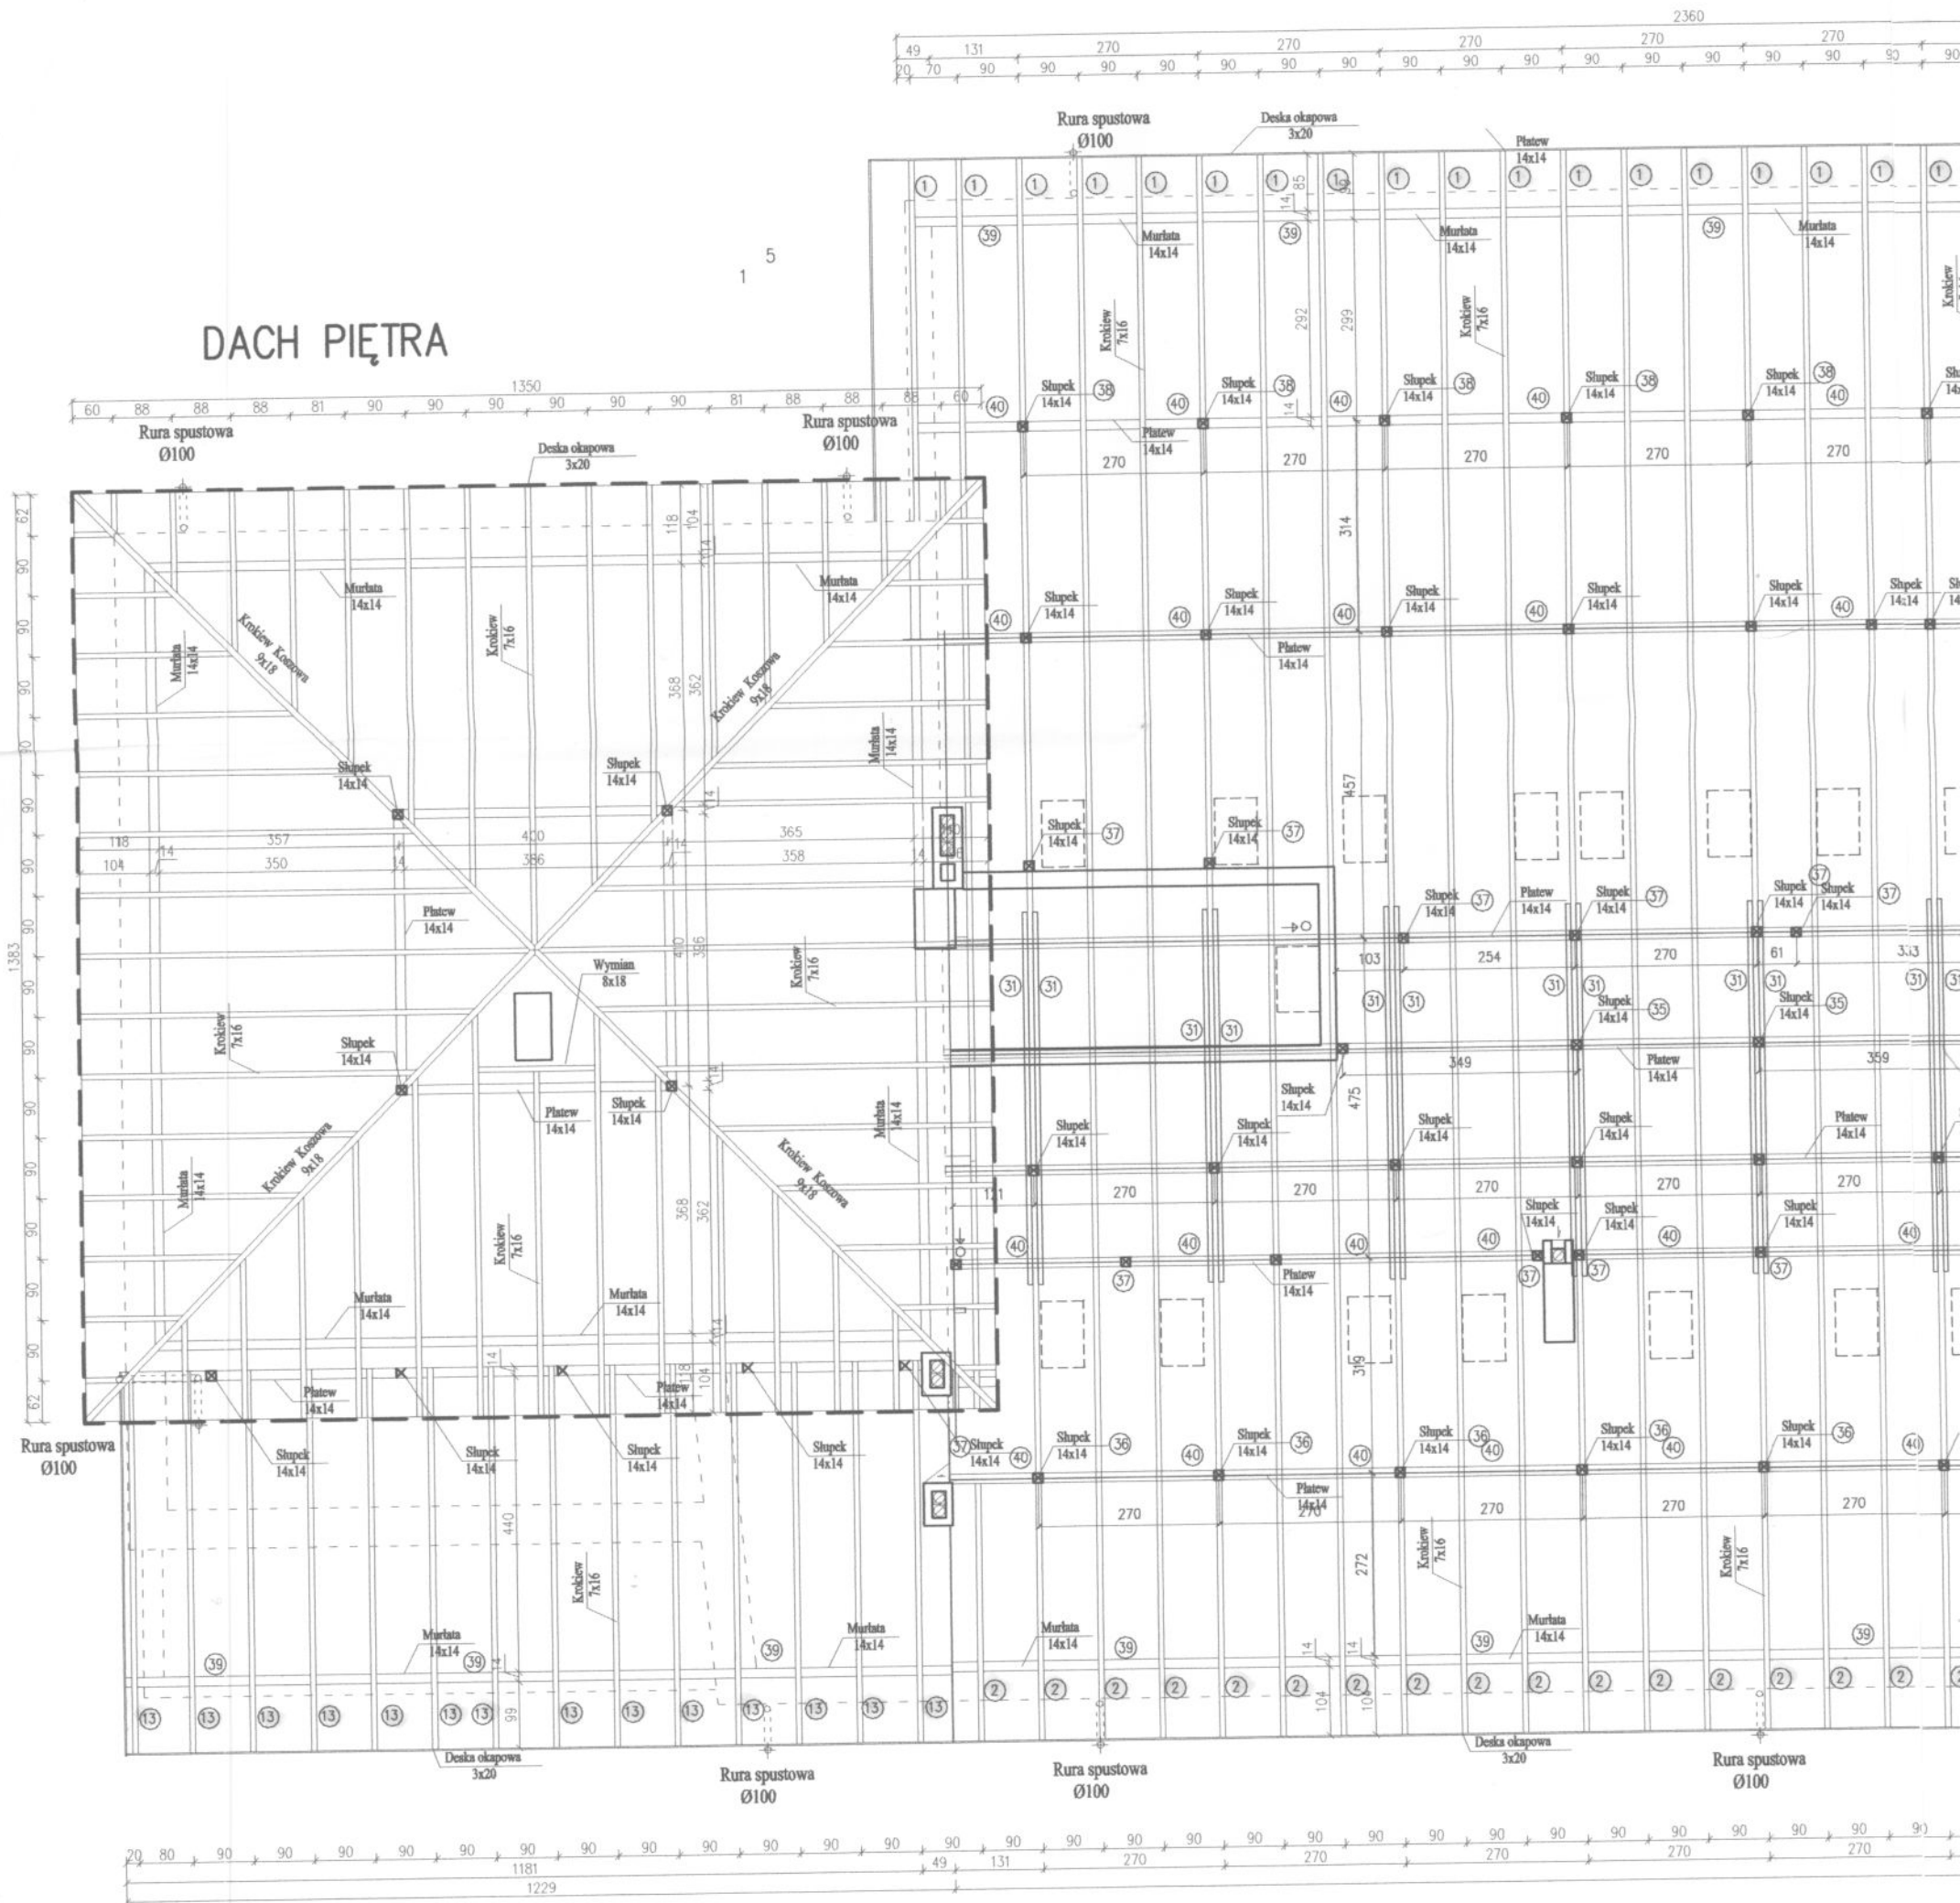

Miecie przy co drugim słupie konstrukcji dachu

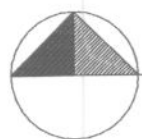

ADAPTACJA PODDASZA GOREŃ DUŻY

UWAGI:

STANOWISKO: Płyta OSB gr 22 mm 257 m2


pr

zd

2.09.2011
6.10.2011


Z up. Starosty

Elżbieta Szymkowska
podinspektor ds. administracji
architektoniczno-budowlanej

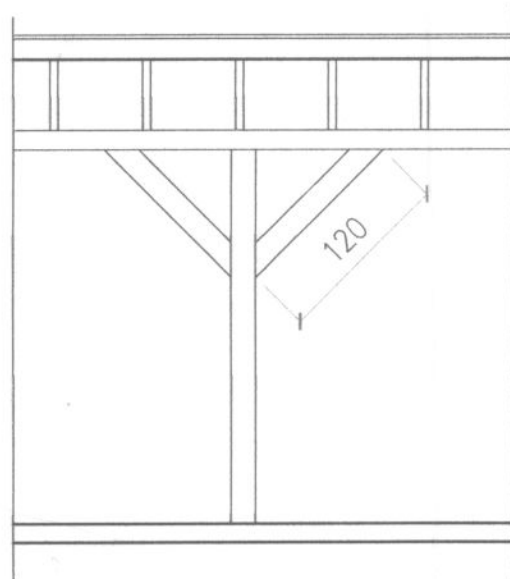

Rzut więzby

DACH PARTERU

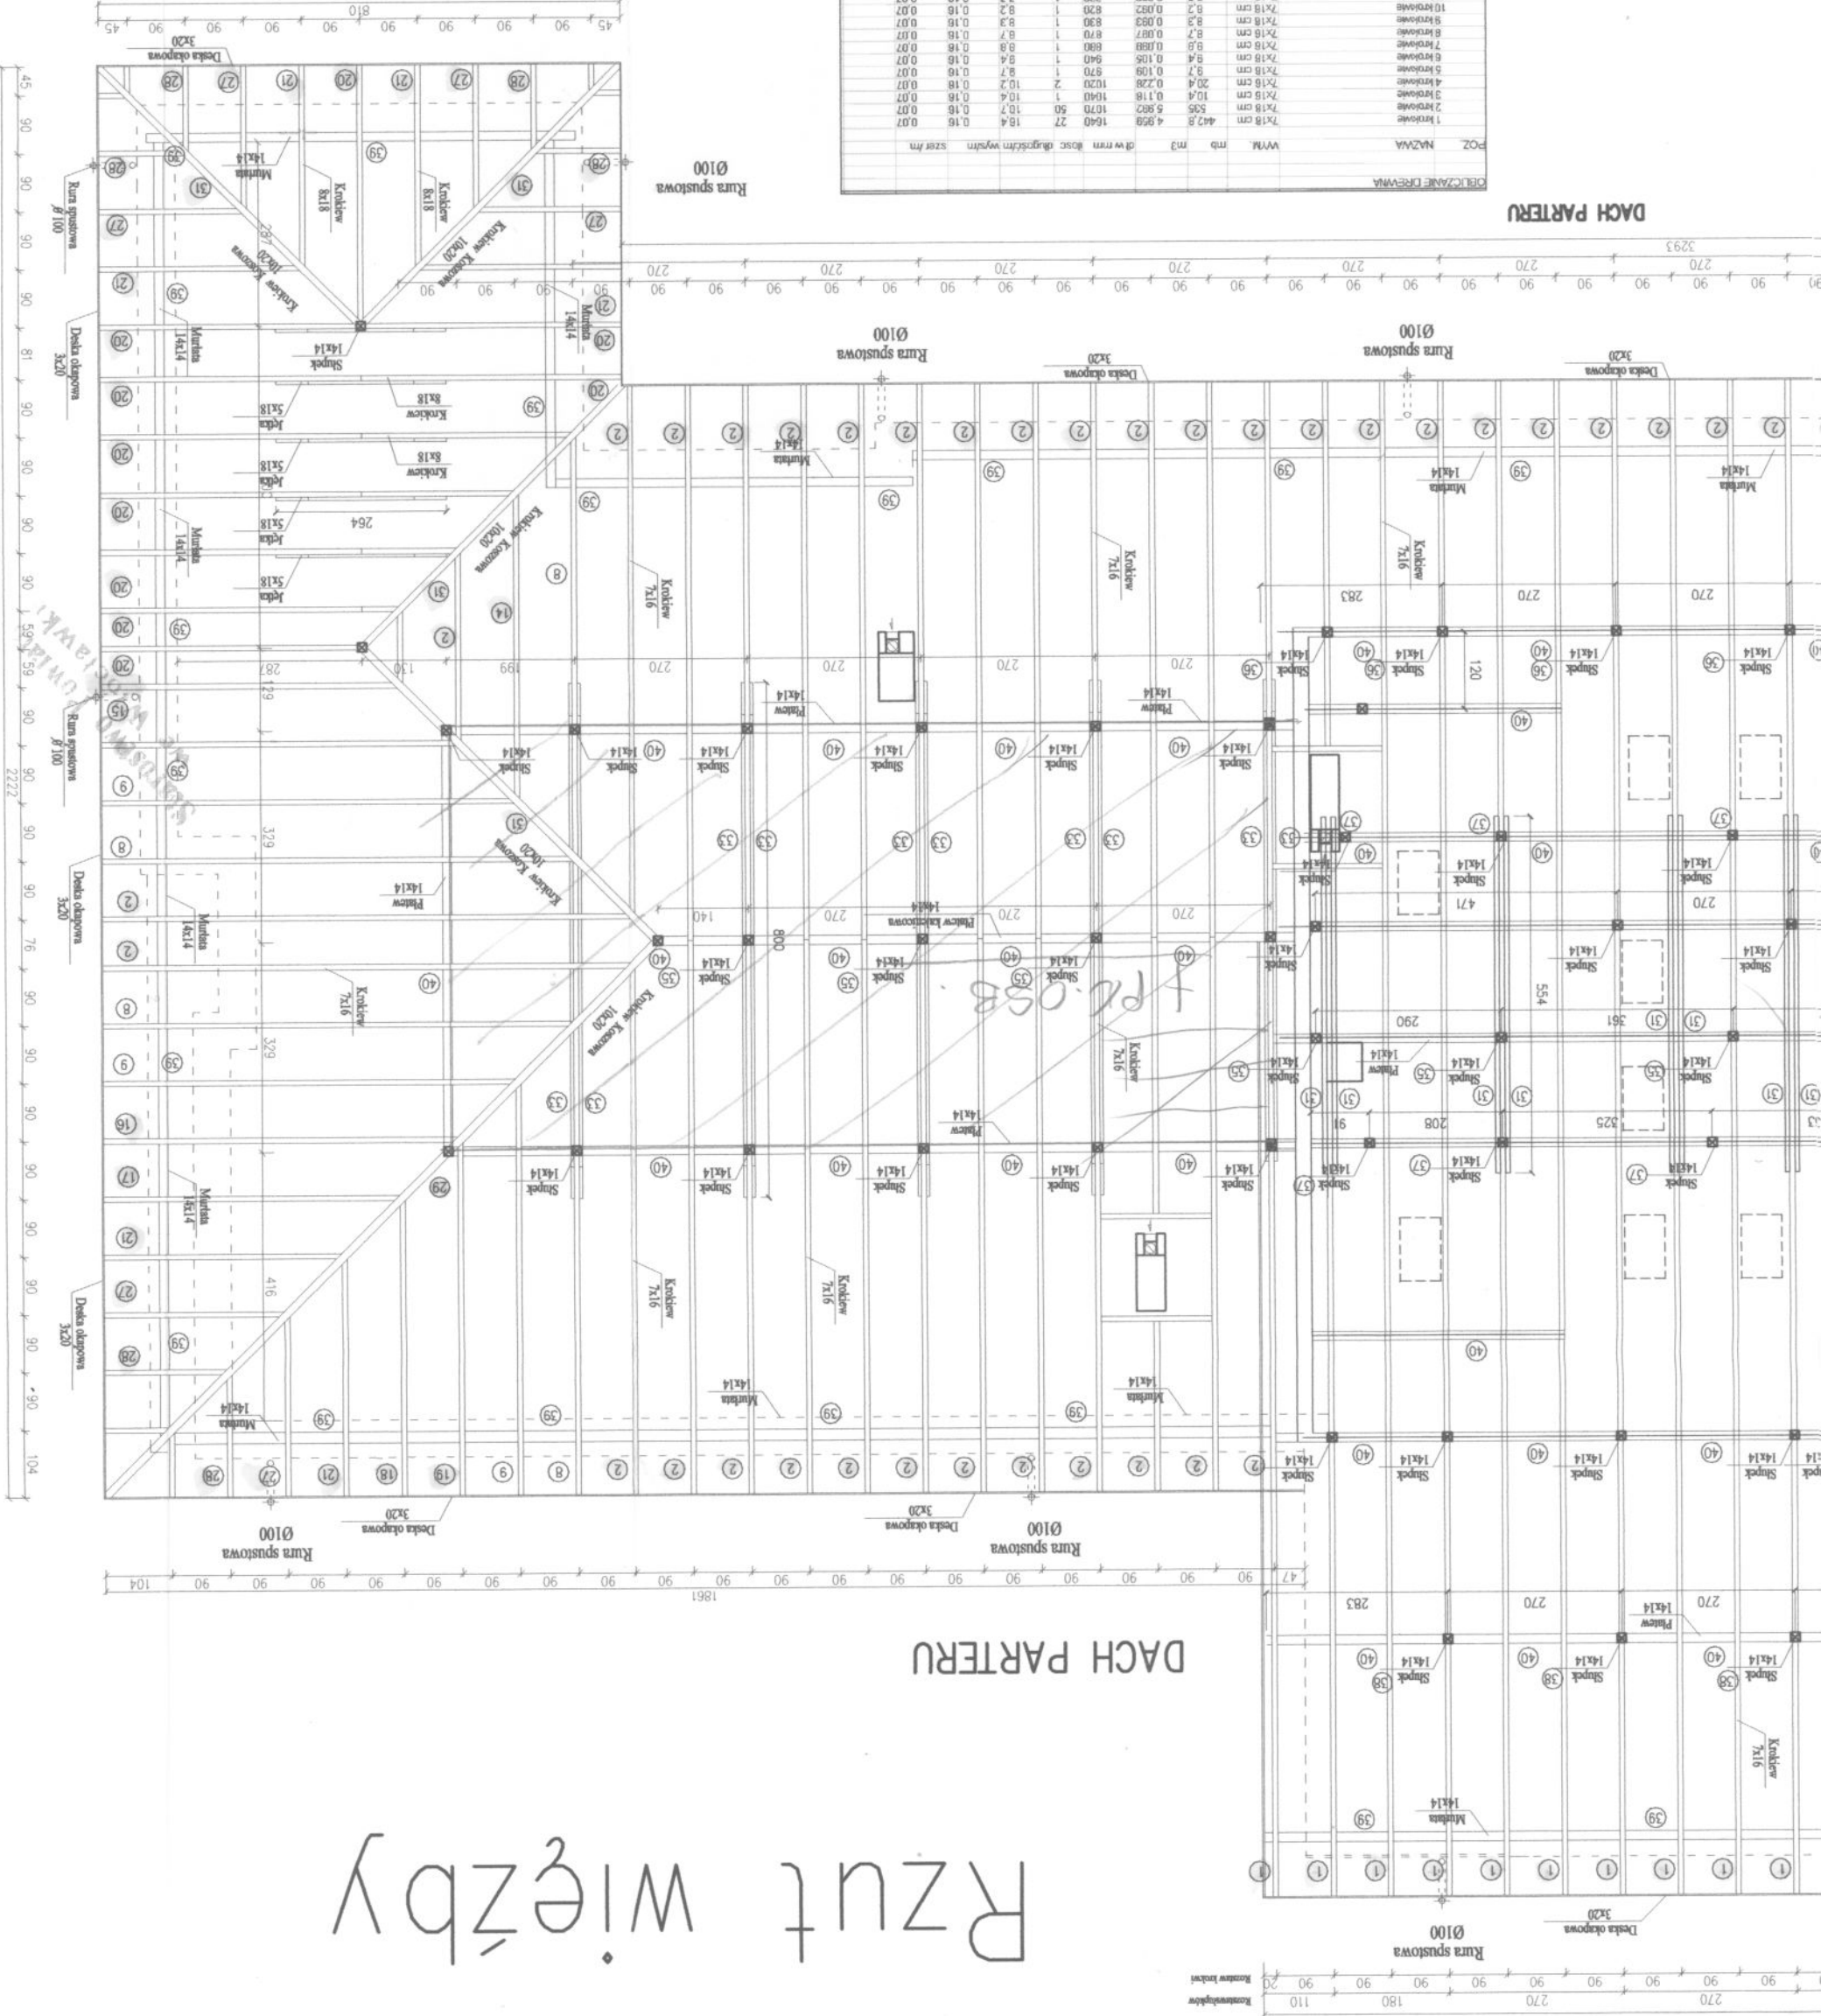

DACH PARTERU

RAZEM		46,69 m ³	257,00 m ²
48 Płyta OSB g/ 22 mm			
44 Kierunek			
43 Lasy			
42 mecz			
41 wiatrak			
40 gietw			
39 młot			
38 słupek			
37 słupek			
36 słupek			
35 słupek			
34 Deska okapowa			
33 gietw			
32 krawężnik			
31 krawężnik			
30 krawężnik			
29 krawężnik			
28 krawężnik			
27 krawężnik			
26 krawężnik			
25 krawężnik			
24 krawężnik			
23 krawężnik			
22 krawężnik			
21 krawężnik			
20 krawężnik			
19 krawężnik			
18 krawężnik			
17 krawężnik			
16 krawężnik			
15 krawężnik			
14 krawężnik			
13 krawężnik			
12 krawężnik			
11 krawężnik			
10 krawężnik			
9 krawężnik			
8 krawężnik			
7 krawężnik			
6 krawężnik			
5 krawężnik			
4 krawężnik			
3 krawężnik			
2 krawężnik			
1 krawężnik			

PROJEKTOWANIE I NADZORY BUDOWLANE
Marek Kubiński 87-800 Włocławek ul. Jasna 18 B/4

INWESTOR: 87-821 BARUCHOWO
OBJEKT: ZIELONA SZKOŁA GOREN DUŻY
ADRES BUDOWY: GOREN DUŻY CM BARUCHOWO dz.nr ew.14



TEMAT: PROJEKT ADAPTACJI PODDASZA

RZUT WIĘZBY

PROJEKTANT: mgr inż. arch. Józef Pudiński
SPRAWDZAJĄCY: mgr inż. arch. Maria Jolanta Ingiewicz
KONSTRUKCJA: inż. Waldemar Skoczylas
CZTERWIEC 2011


SKALA 1:100
nr. rys 8
str. 34
BRANŻA: ARCH

GOREŃ DUŻY
ADAPTACJA PODDASZA

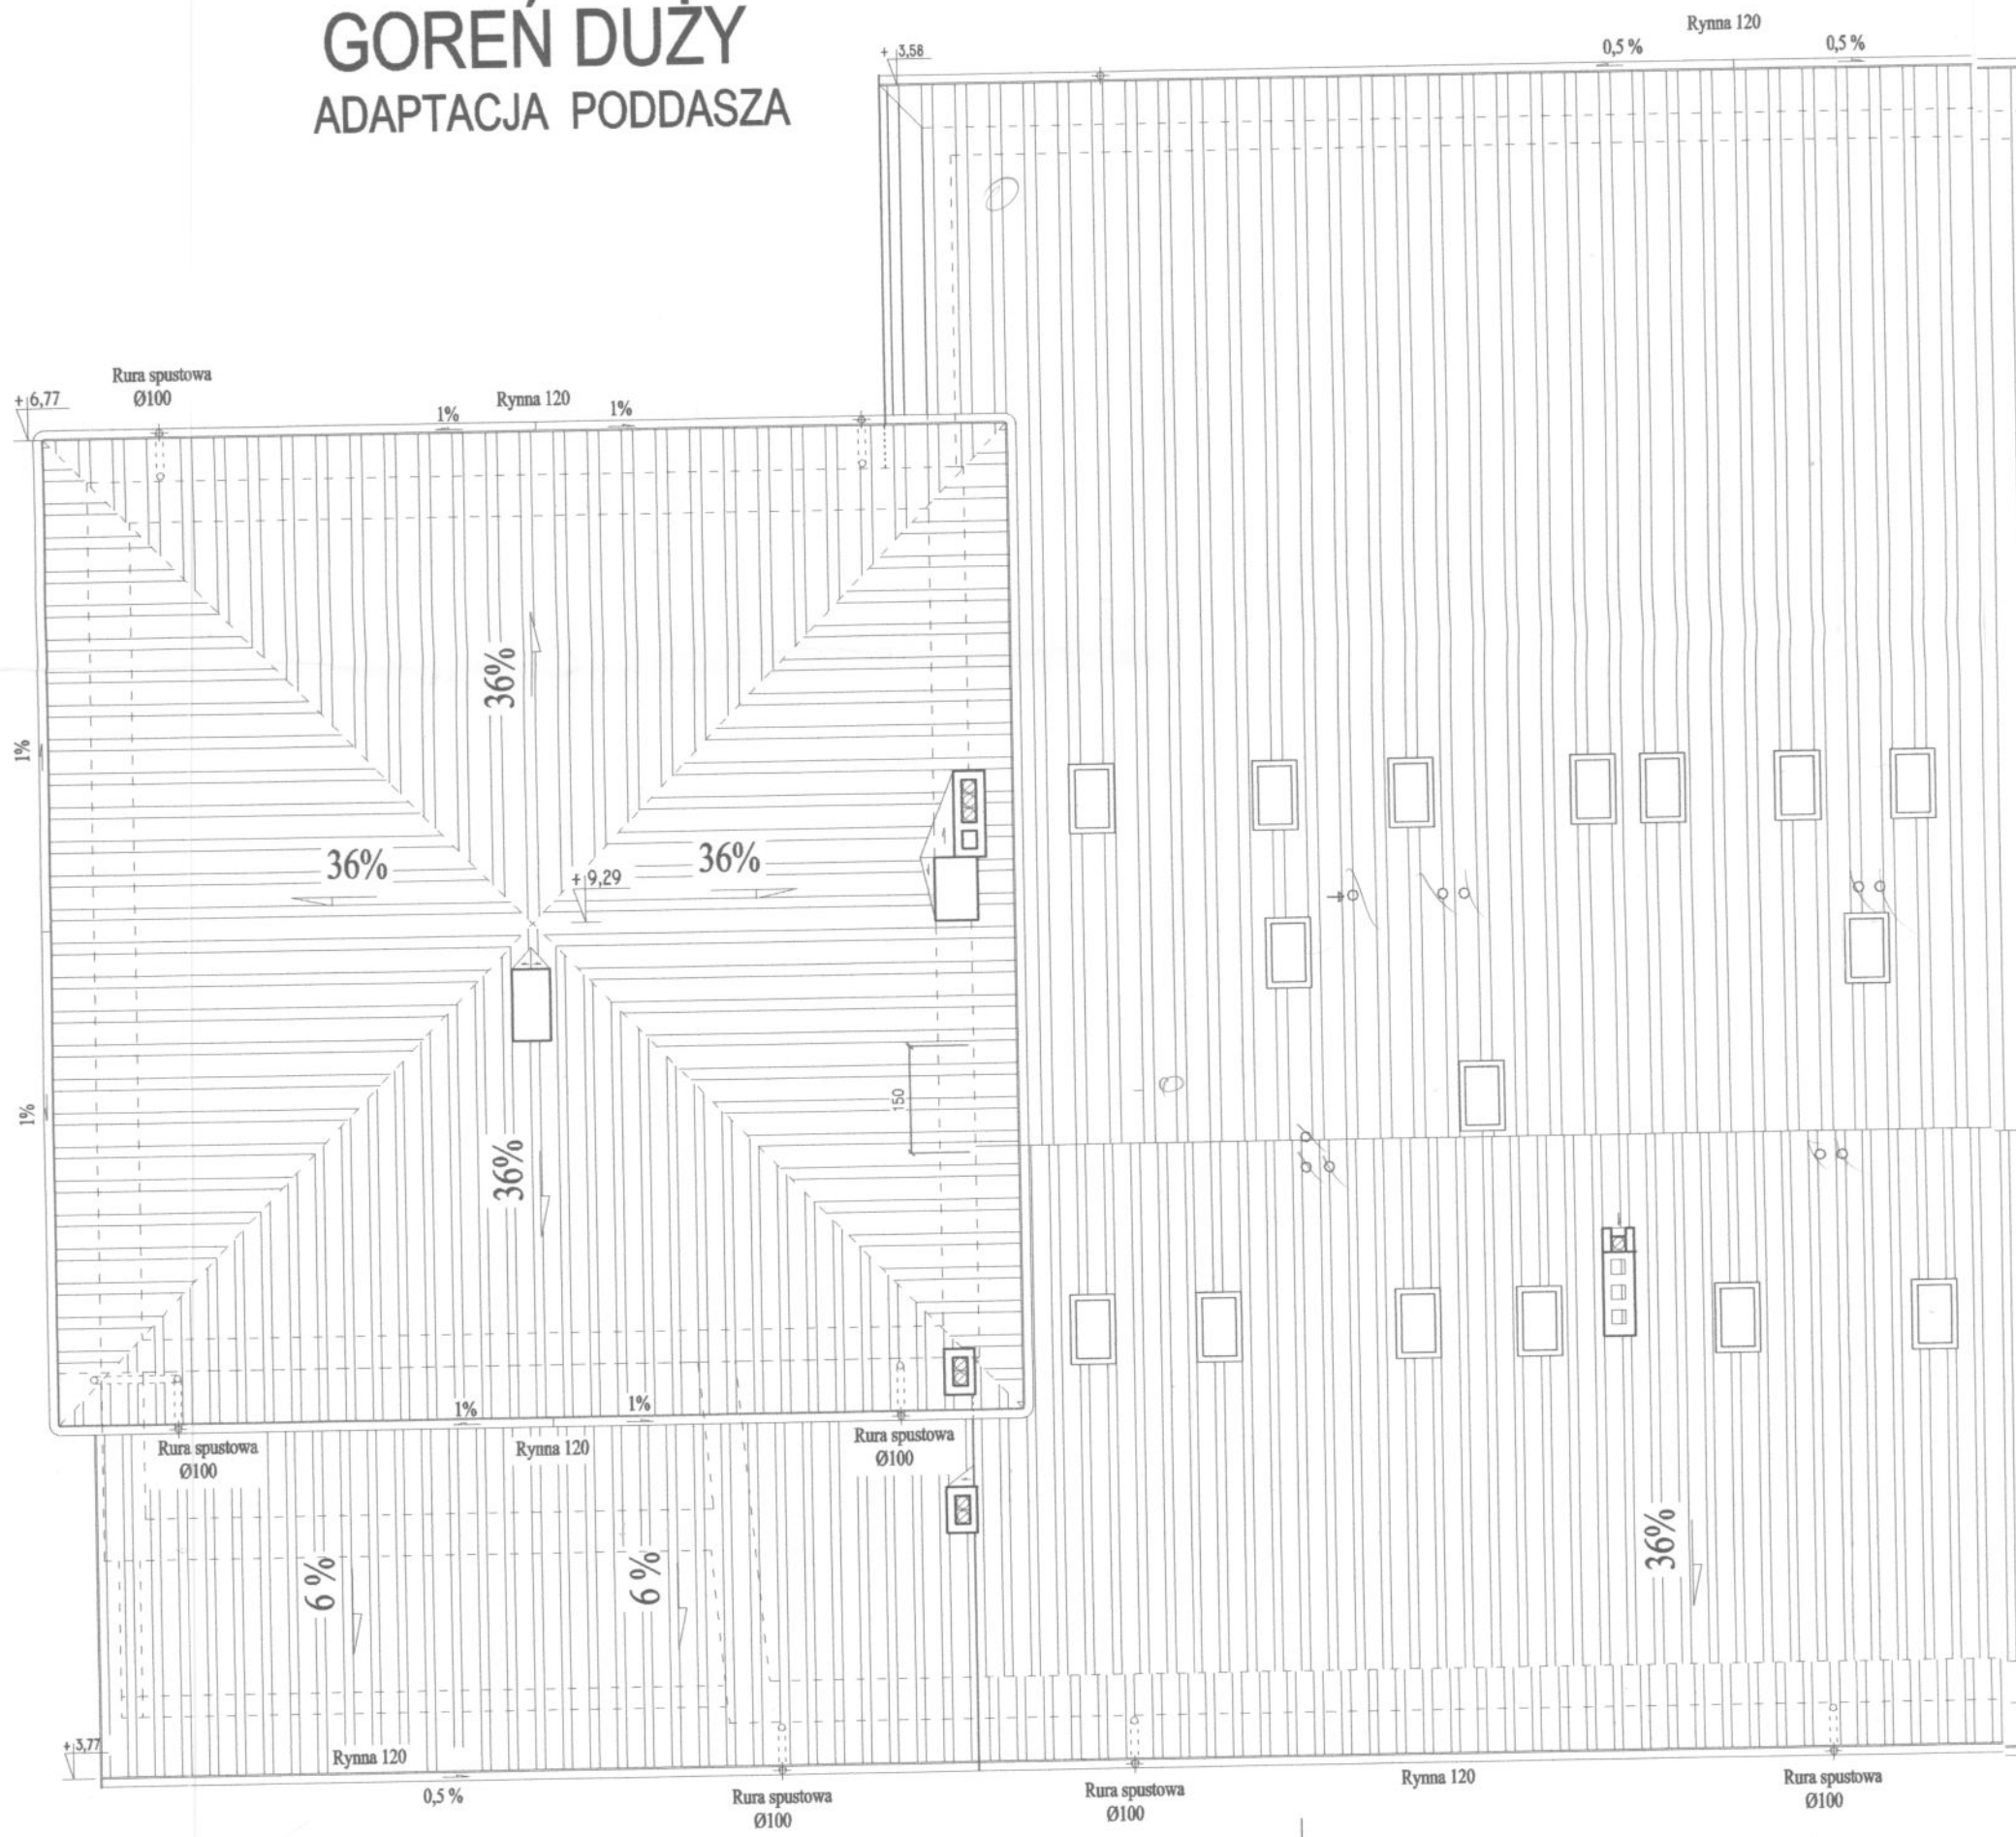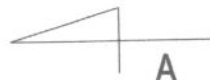


RZUT DACHU

UWAGI:

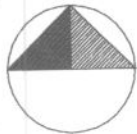


PROJEKTOWANIE I NADZORY BUDOWLANE Marek Kubicki 87-800 Włocławek ul. Jasna 18 B/4		INWESTOR: GMINA BARUCHOWO 87-821 BARUCHOWO		OBIEKT: ZIELONA SZKOŁA GOREN DUŻY GM BARUCHOWO dz.nr ew.14		ADRES BUDOWY: GOREN DUŻY GM BARUCHOWO dz.nr ew.14		TEMAT: PROJEKT ADAPTACJI PODDASZA		RZUT DACHU		PROJEKTANT: mgr inż. arch. Józef Pudiński upr. UA-V-7342-5/84/92WK		SPRAWDZAJĄCY: mgr inż. arch. Maria Jolanta Ingiewicz upr. UBU-IX-8386-5/6/89WK		DATA: CZERWIEC 2011		SKALA 1:100		nr. rys 9		str. 35		ARCH BRANŻA:	
--	--	--	--	--	--	--	--	--------------------------------------	--	------------	--	--	--	--	--	------------------------	--	-------------	--	-----------	--	---------	--	-----------------	--

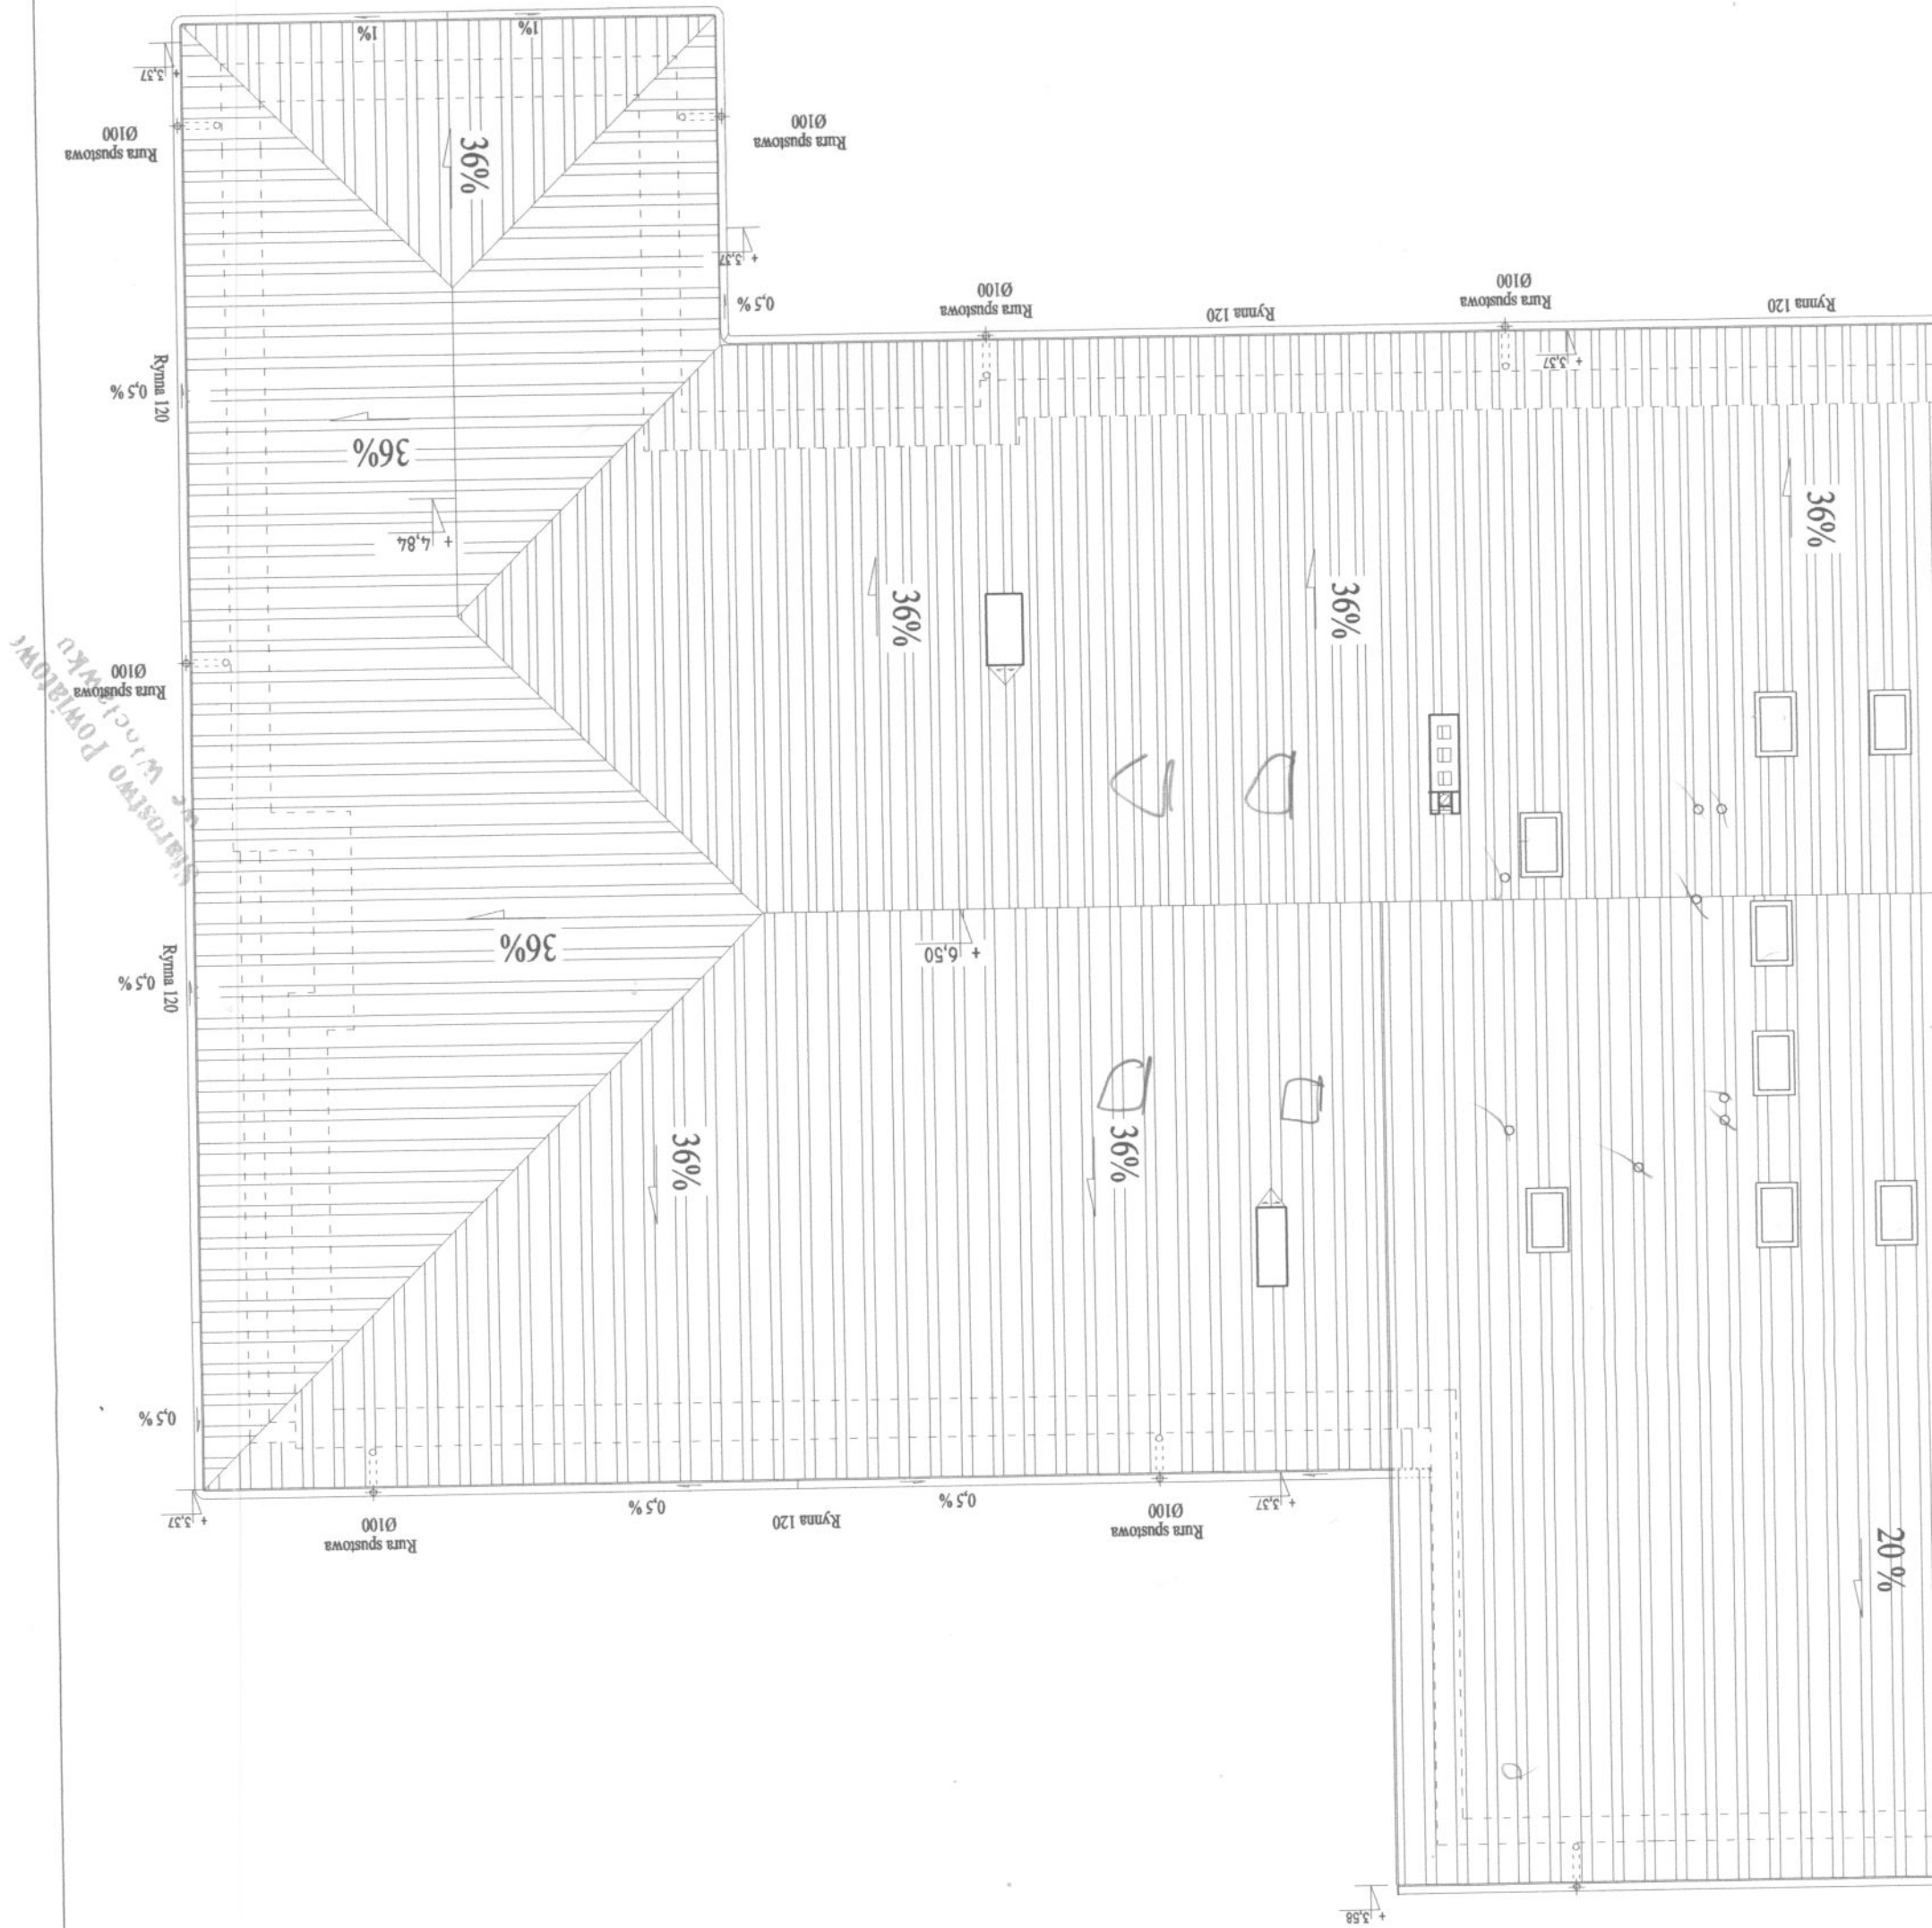




Elewacja frontowa

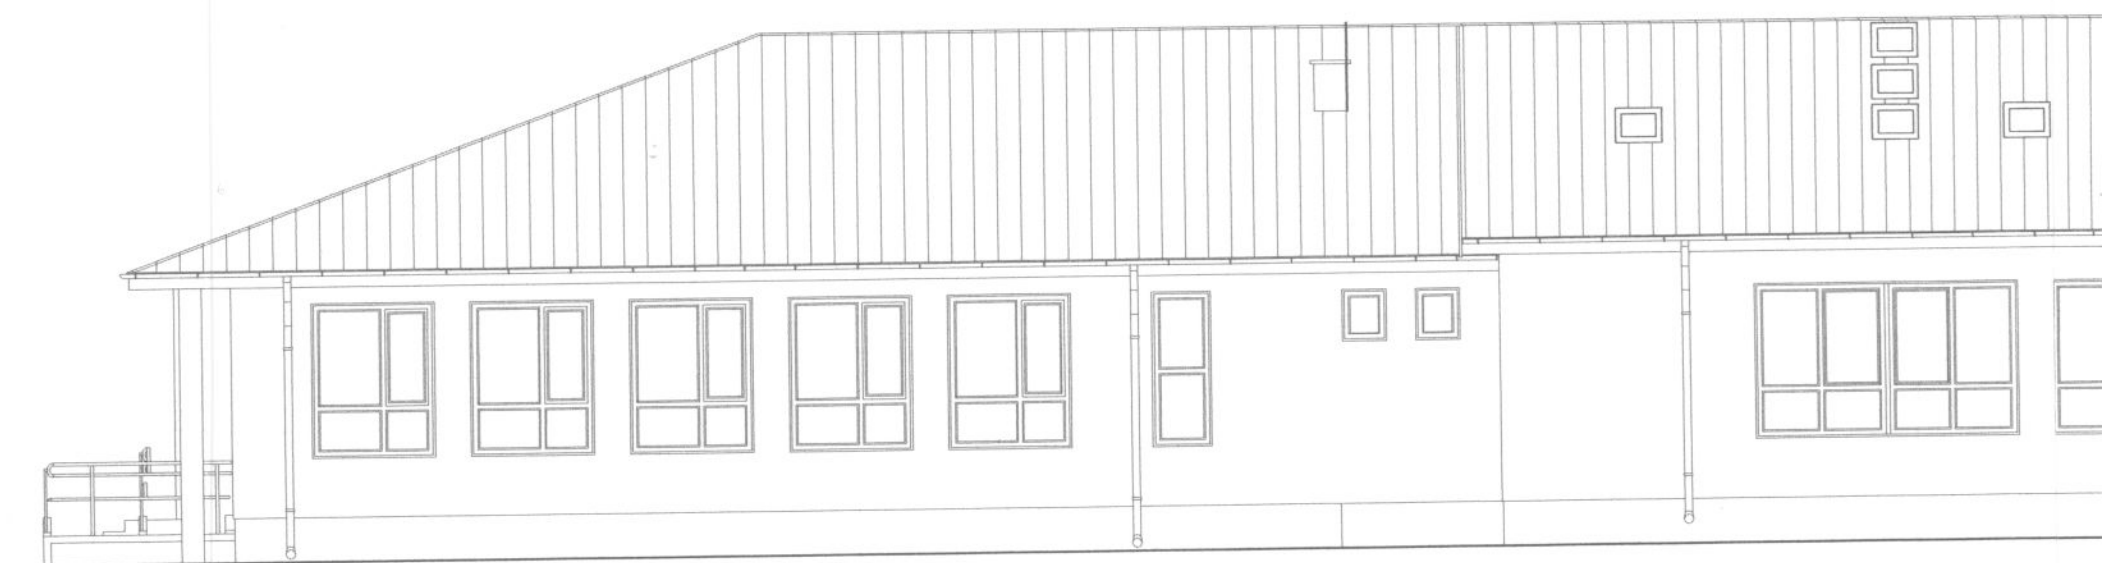


Elewacja tylna północno - wschodnia


Widok południowo - zachodni

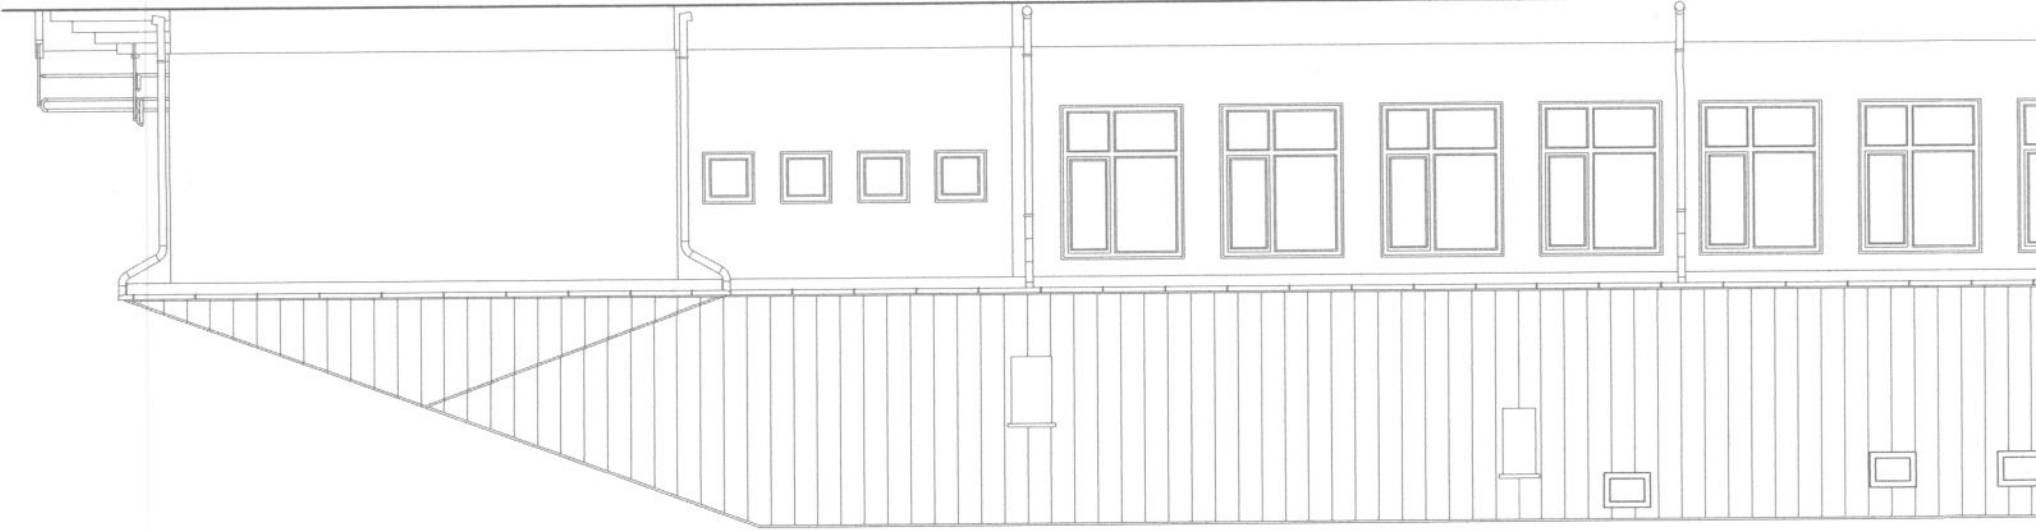

PROJEKTOWANIE I NADZORY BUDOWLANE		Marek Kubiczek 87-800 Włocławek ul. Jasna 18 B/4	
INWESTOR:	87-821 BARUCHOWO	OBIEKT:	ZIELONA SZKOŁA GOREŃ DUŻY
ADRES BUDOWY:	GOREŃ DUŻY GM BARUCHOWO dz.nr ew.14	TEMAT:	PROJEKT ADAPTACJI PODDASZA
PROJEKTANT:	mgr inż. arch. Jarosław Pudłowski	SPRAWDZAJĄCY:	mgr inż. arch. Jolanta Ingiewicz
DATA:	CZERWIEC 2011	SKALA:	1:100
nr. rys. 10		str. 36	
BIBLIOTEKA ARCH.		upr. UBU-IX-8386-5/6/89WK	

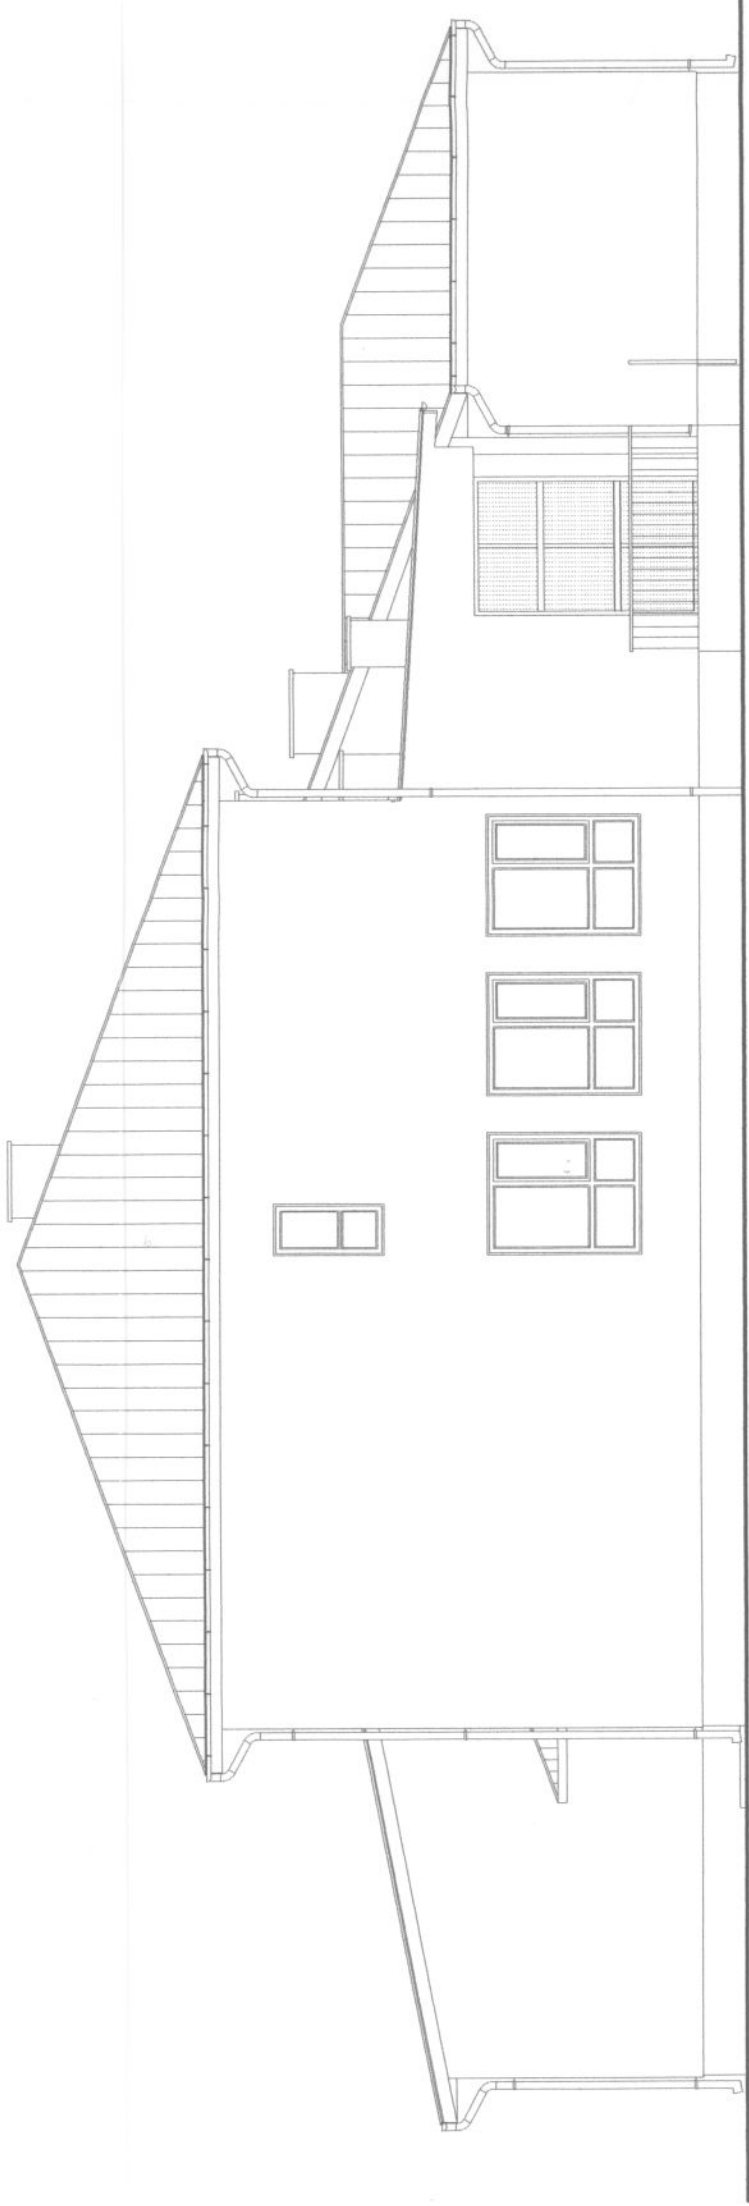


Elewacja boczna północno - zachodnia

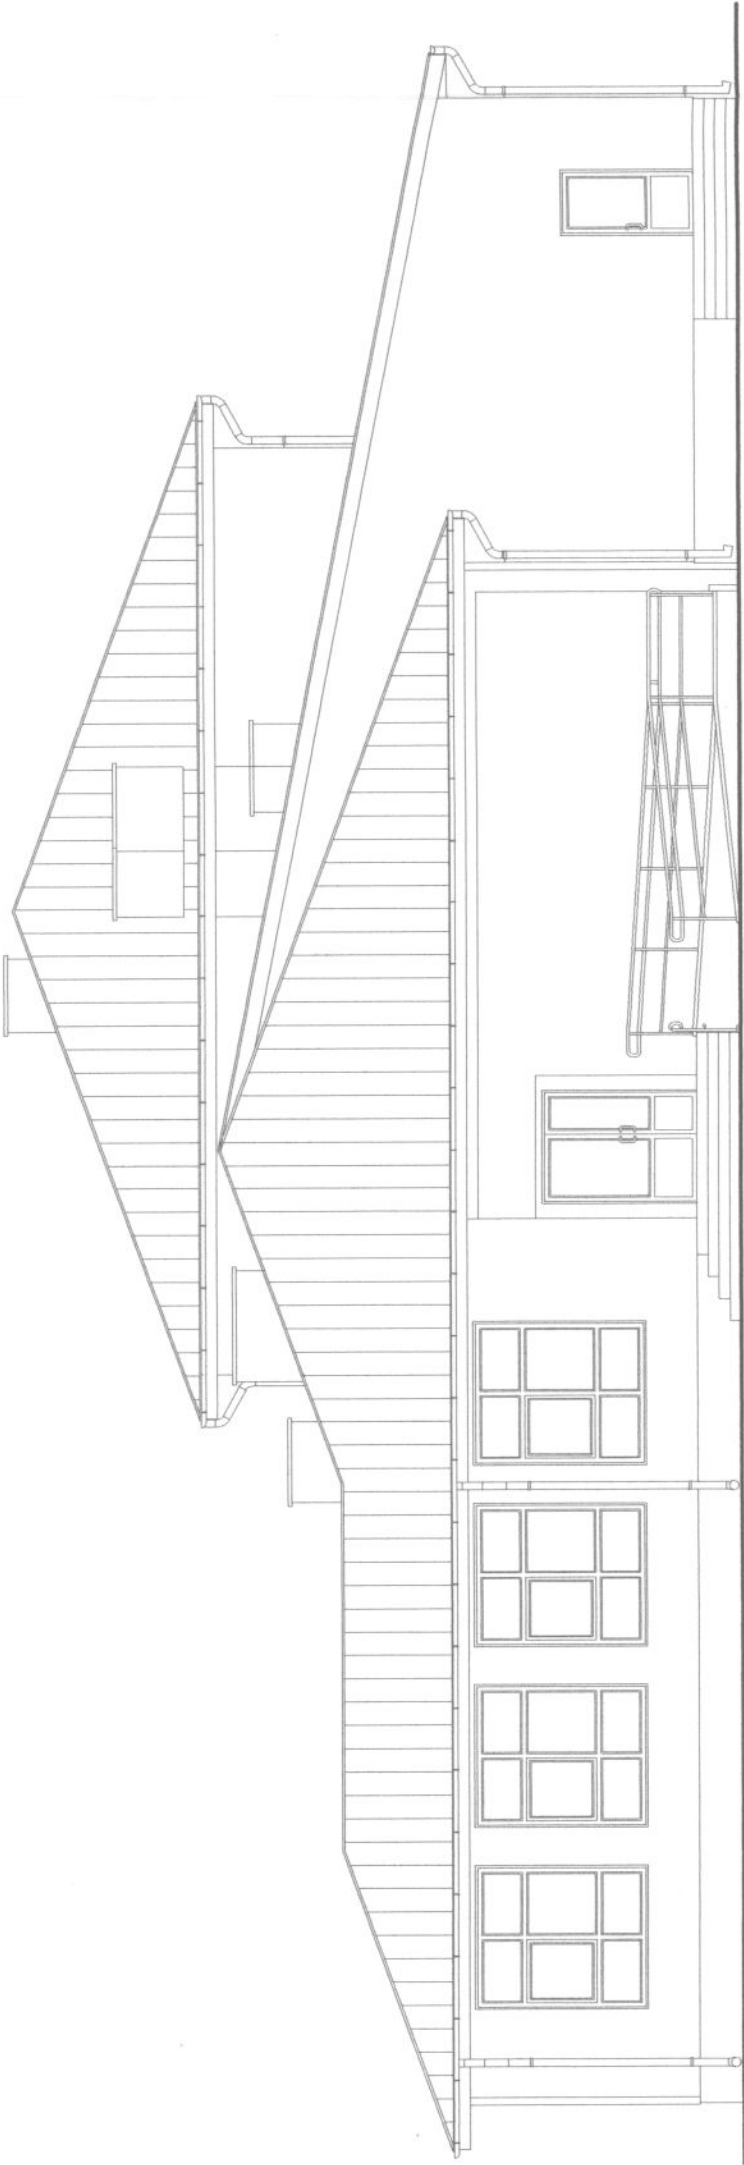

Elewacja boczna południowo - wschodnia

PROJEKTOWANIE I NADZORY BUDOWLANE Marek Kubicki 87-800 Włocławek ul. Jasna 18 B/4	
INWESTOR:	GINA BARUCHOWO 87-821 BARUCHOWO
OBIEKT:	ZIELONA SZKOŁA GOREŃ DUŻY GM. BARUCHOWO dz.nr ew.14
ADRES BUDOWY:	GOREŃ DUŻY GM. BARUCHOWO dz.nr ew.14
TEMAT:	PROJEKT ADAPTACJI PODDASZA
ELEWACJE Pd-wsch. i Ph-zach.	
PROJEKTANT:	mgr inż. arch. Jacek Pudiński upr. UA-V-7342-5/84/92WK
SPRAWDZAJĄCY:	mgr inż. arch. Maria Jolanta Ingiewicz upr. UBU-IX-8386-5/6/88WK
DATA:	CZERWIEC 2018
SKALA:	1:100
STRONA:	11
ARCH:	str. 37

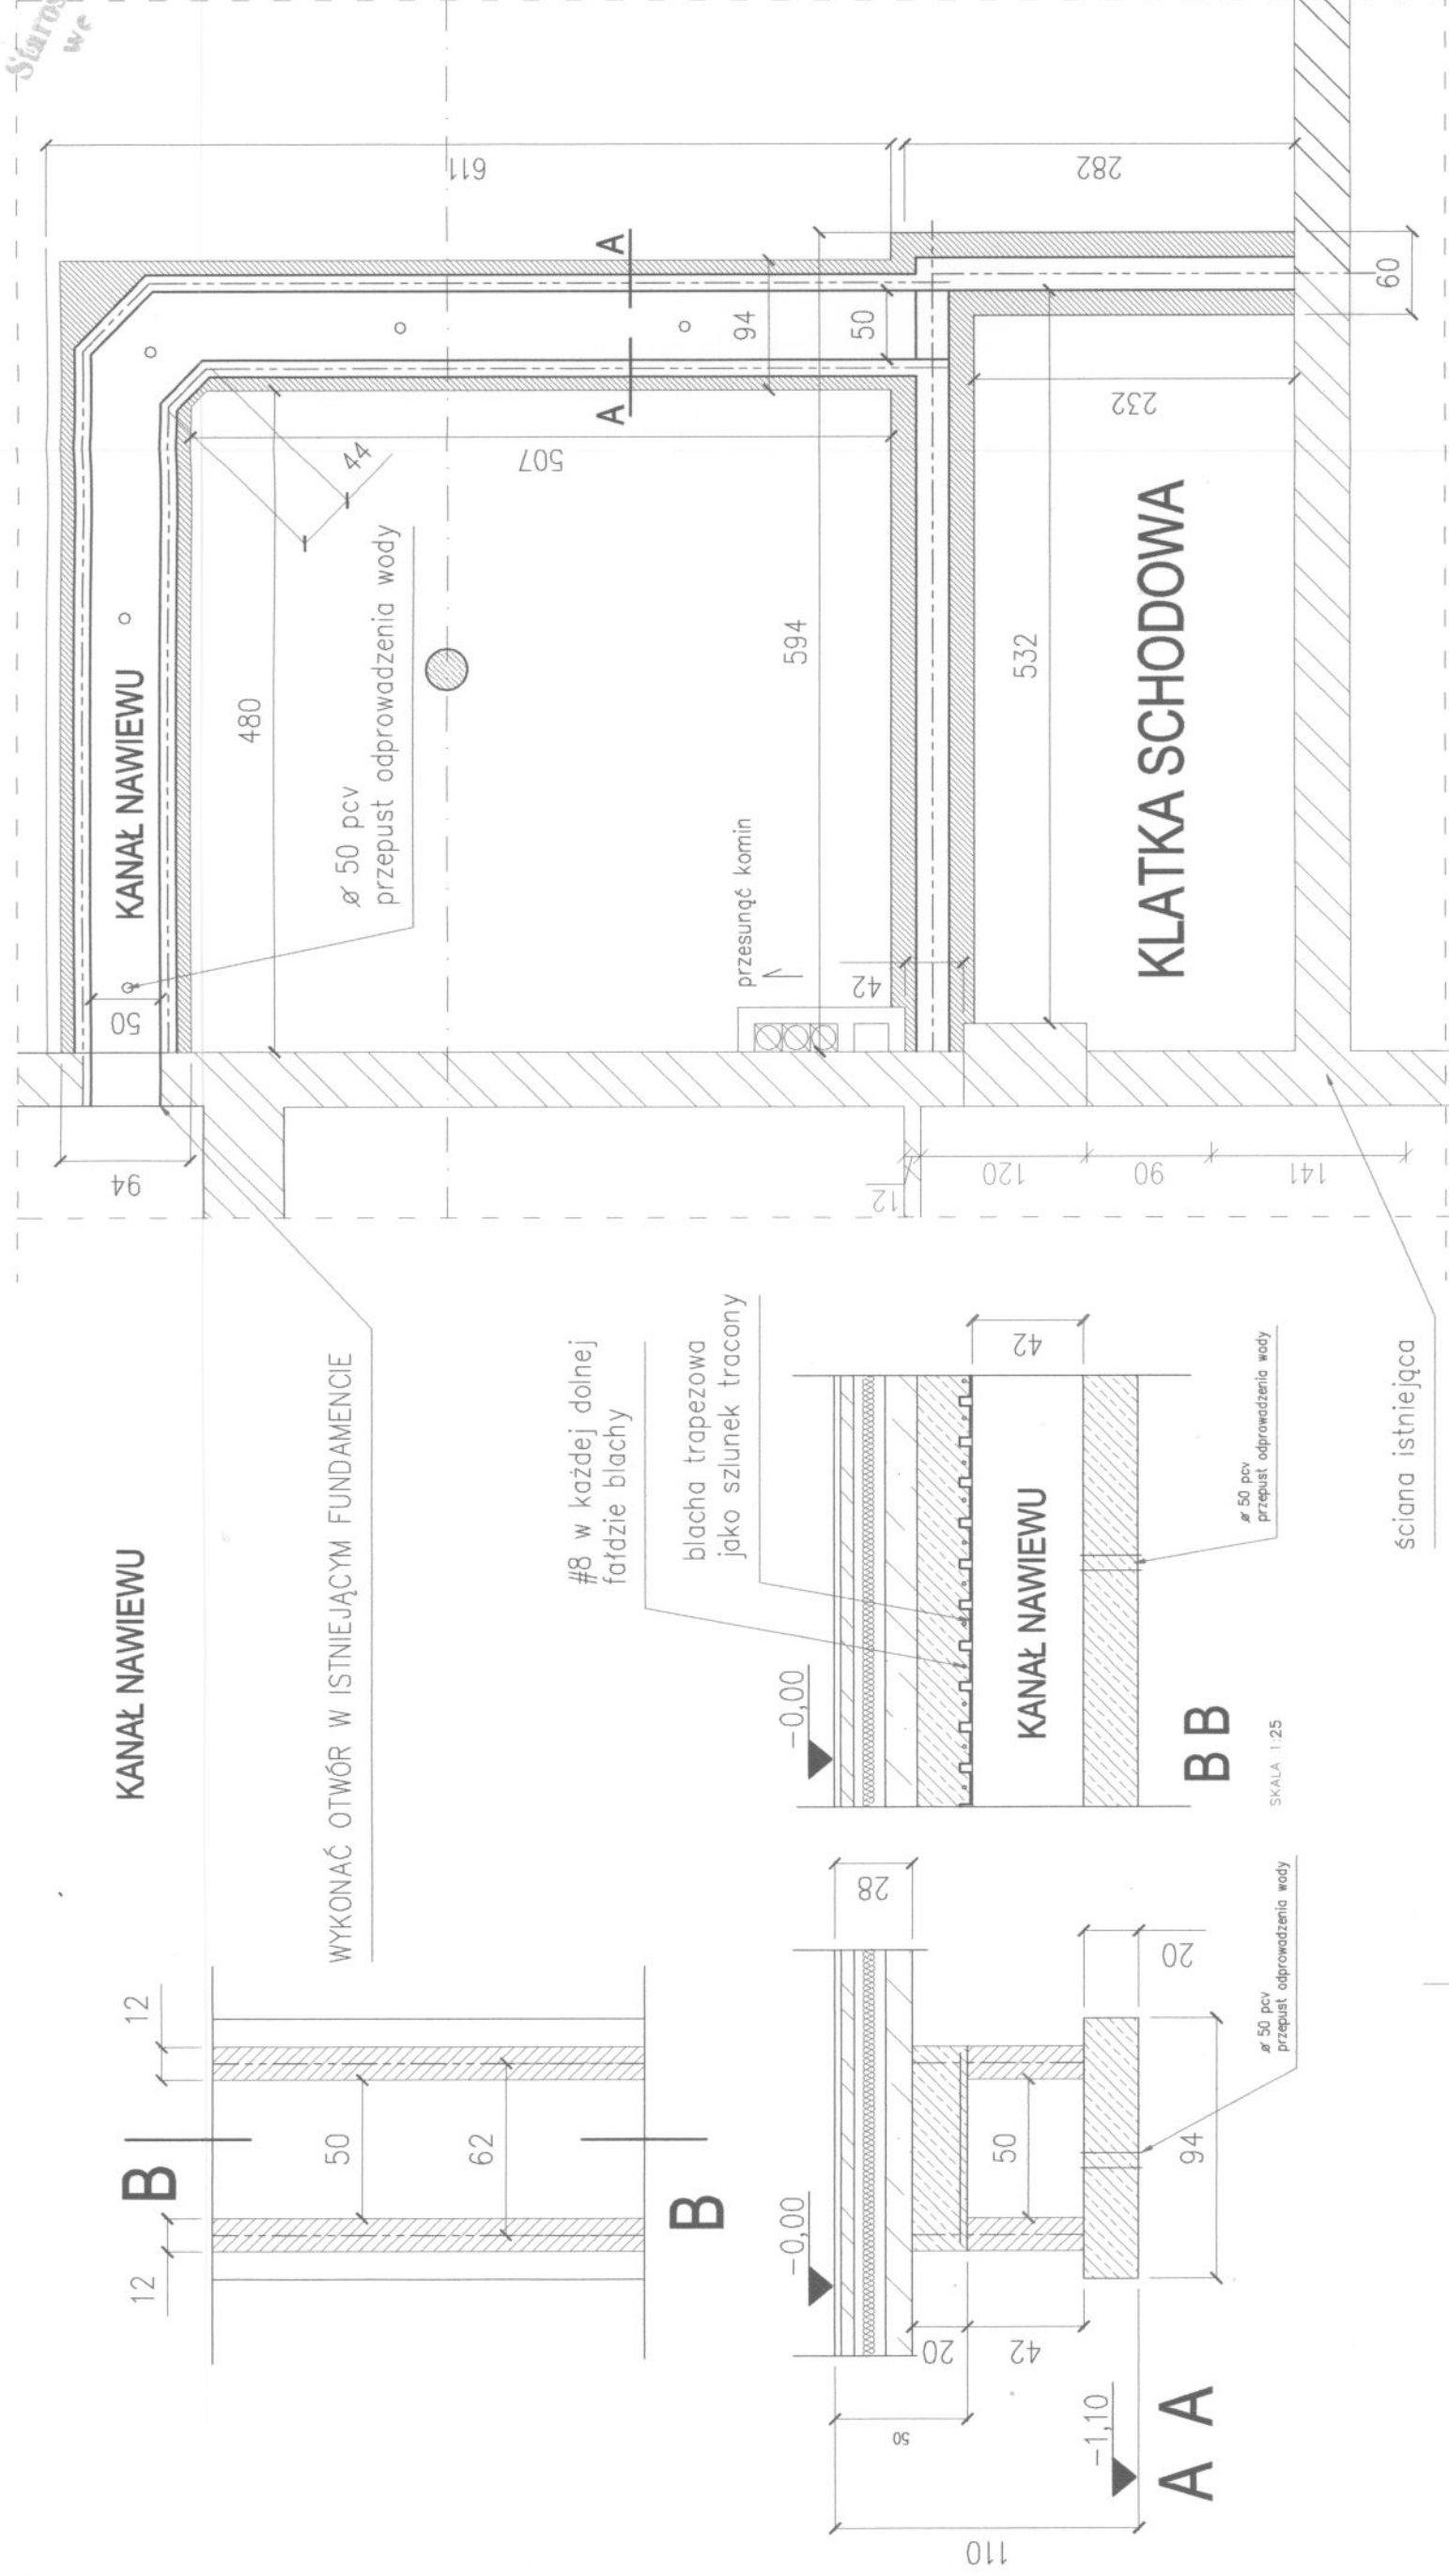


SKALA 1:25

RZUT ŁAWY FUNDAMENTU


PROJEKTOWANIE I NADZORY BUDOWLANE Marek Kubicki 87-800 Włocławek ul. Jesna 18 B/4	INWESTOR: GMINA BARUCHOWO 87-821 BARUCHOWO
	OBIEKT: ZIELONA SZKOŁA GÓRNI DUŻY GM BARUCHOWO dz.nr ew.14
	ADRES BUDOWY: GÓRNI DUŻY GM BARUCHOWO dz.nr ew.14
	TEMAT: PROJEKT ADAPTACJI PODDASZA
RZUT ŁAWY FUNDAMENTU	
PROJEKTANT: mgr inż. arch. Jarosław Pudłowski upr. UA-V-7342-5/84/92WK	
SPRAWDZAJĄCY: mgr inż. arch. Maria Jolanta Ingiewicz upr. UBU-IX-8386-5/6/89WK	
KONSTRUKCJA: inż. Waldemar Skoczylas upr. WBSP-AN-8386-5/107/89WK	
DATA: CZERWIEC 2011	SKALA 1:100 nr. rys 12 str. 38
	BRANŻA: ARCH

BETON PODKŁADOWY B 7,5
BETON KONSTRUKCYJNY B 20

WYSOKOŚĆ ŁAW FUNDAMENTOWYCH 30 CM
STAL A-0 S10S-B Ra=190 MPa
ZBROJENIE PODŁUŻNE 6Ø12
STRZEMIONA Ø8 CO 30 CM

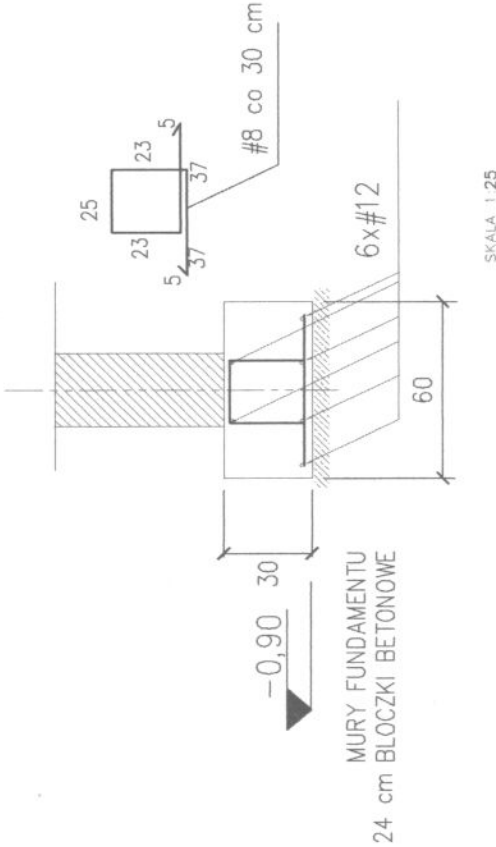

SKALA 1:25

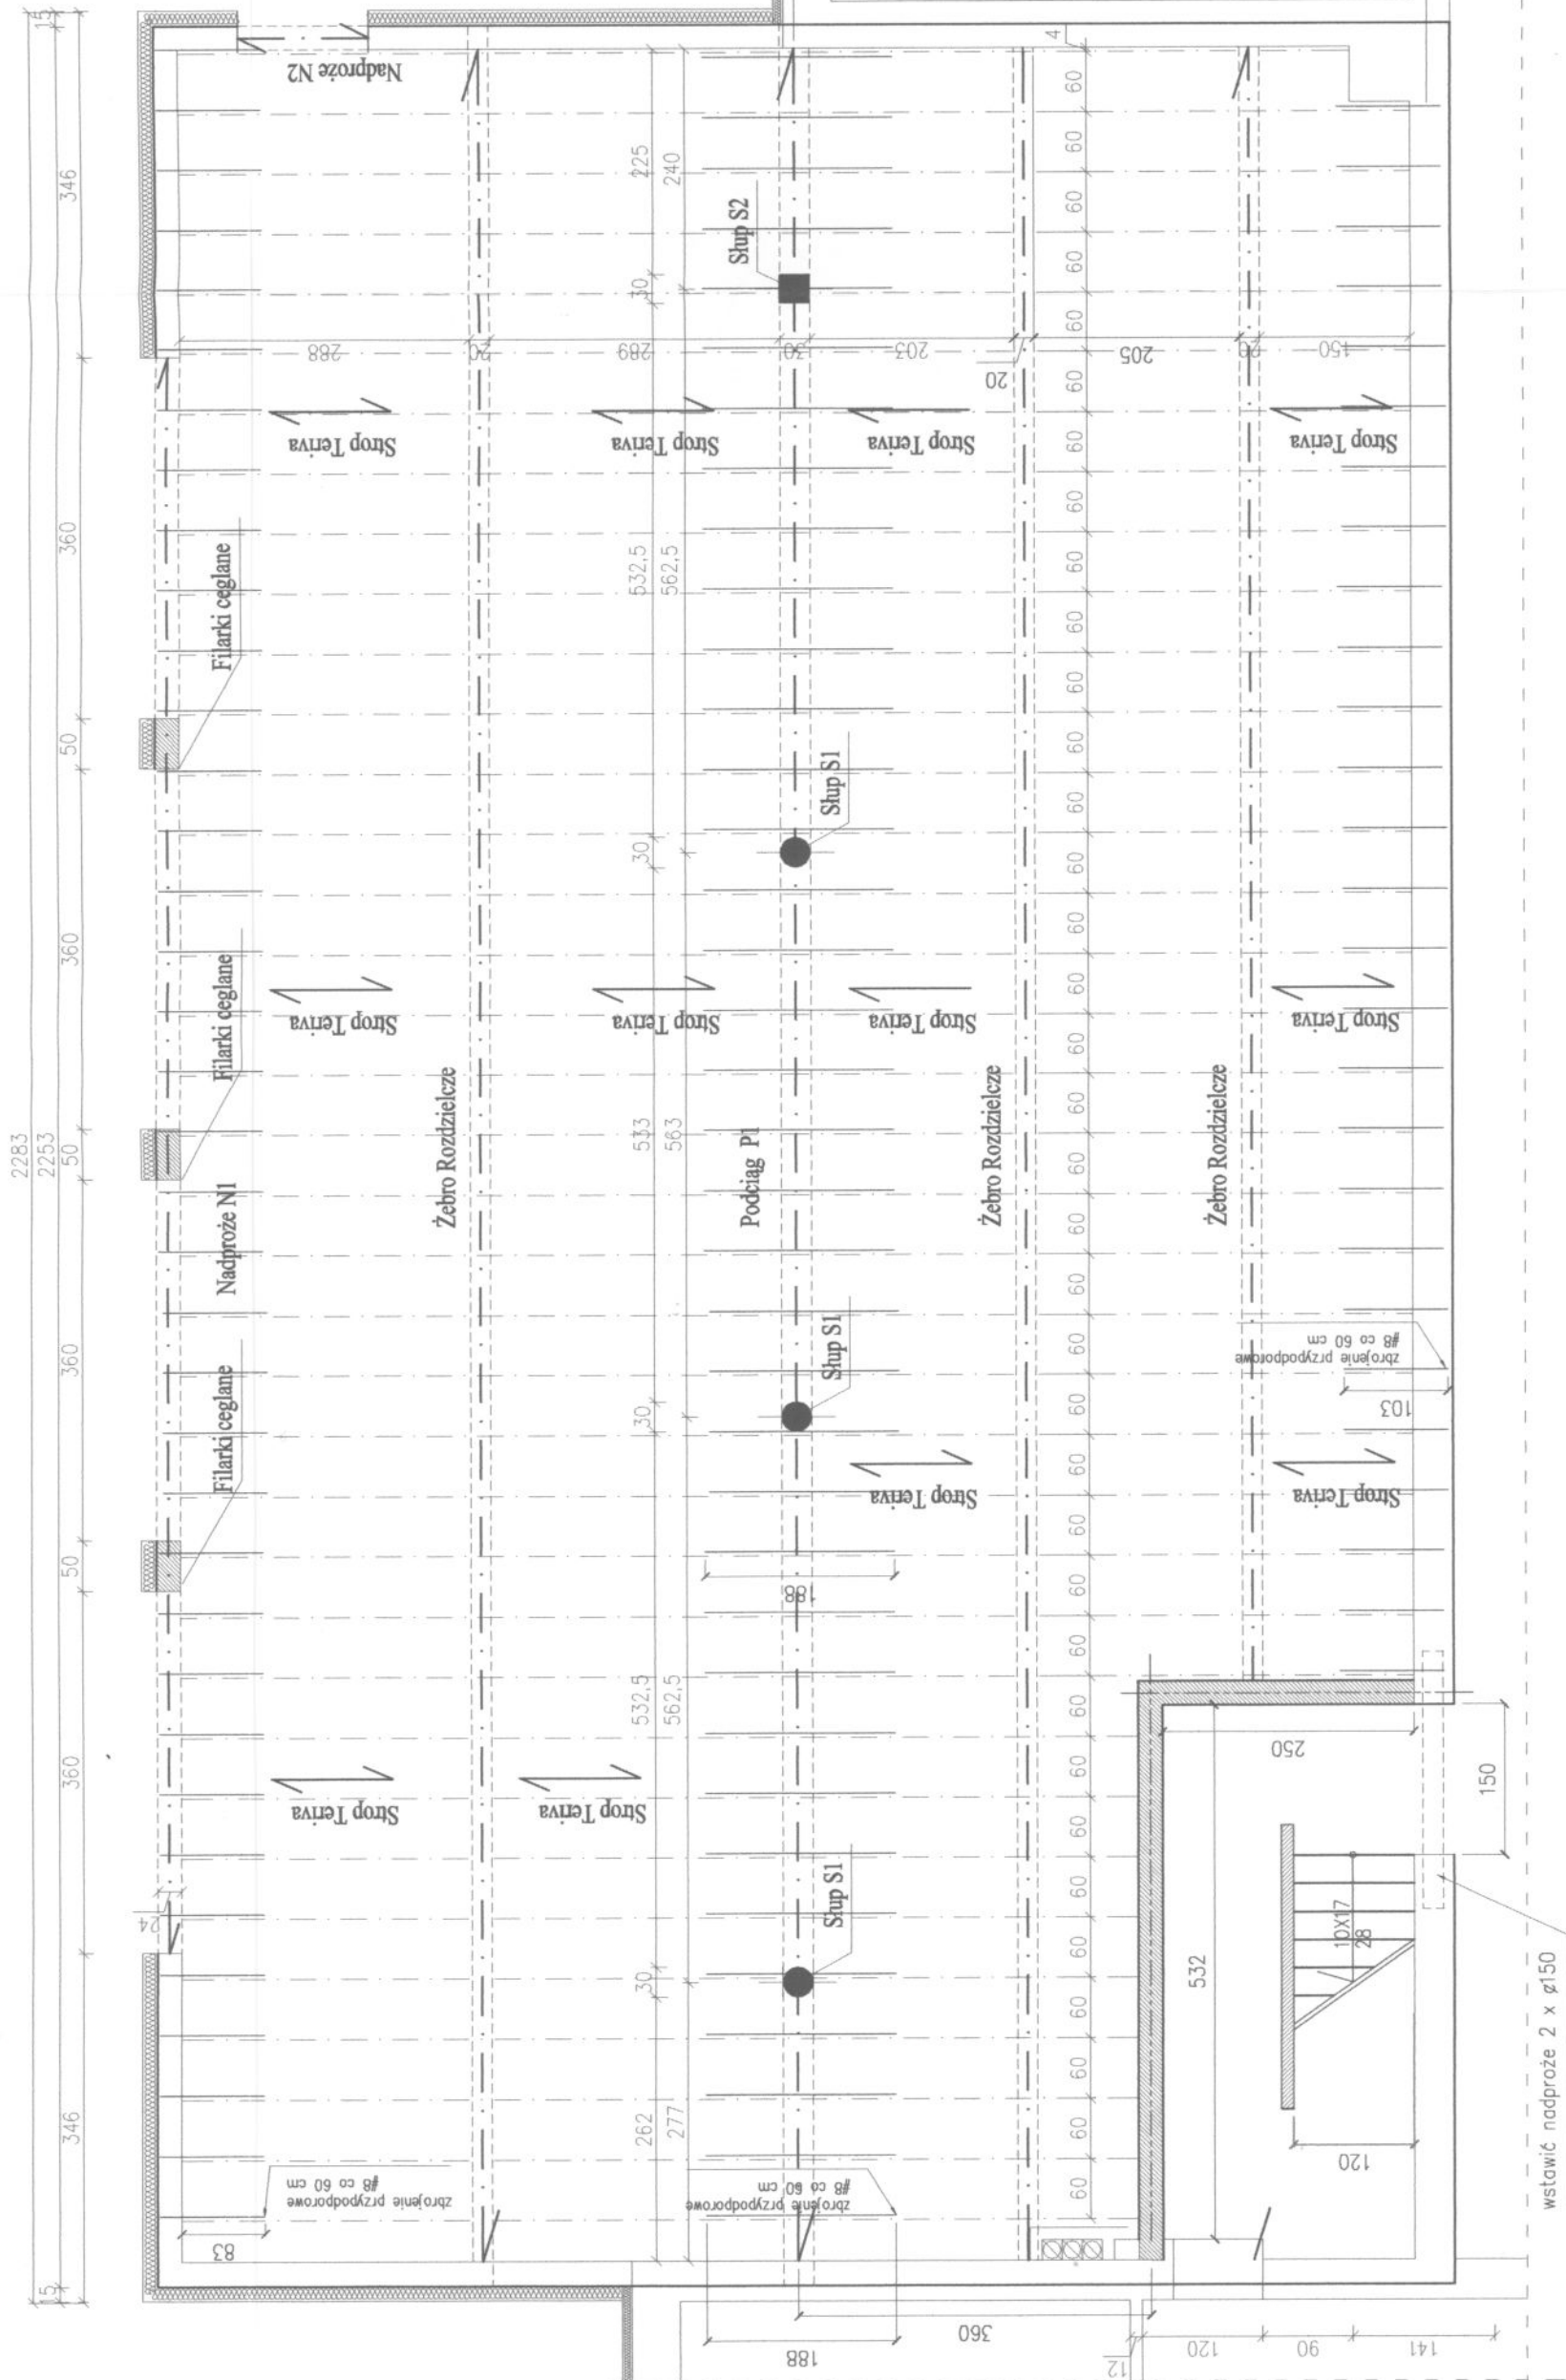


Rzut stropu - Sala Wielofunkcyjna

Teriva Nowa





STROP TERIVA NOWA
O GRUBOŚCI 24 CM O ROZSTAWIE
ŻEBER 60 CM,
BELKA DŁ.360CM-----9SZT
BELKA DŁ.630CM-----65SZT

PROJEKTOWANIE I NADZORY BUDOWLANE		Marek Kubicki 87-800 Włocławek ul.Jasna 18 B/4	
INWESTOR:	GMINA BARUCHOWO	87-821 BARUCHOWO	
OBIEKT:	ZIELONA SZKOŁA GOREŃ DUŻY	GM BARUCHOWO dz.nr ew.14	
ADRES BUDOWY:	GOREŃ DUŻY GM BARUCHOWO	dz.nr ew.14	
TEMAT:	PROJEKT ADAPTACJI PODDASZA		
RZUT STROPU			
PROJEKTANT:	mgr inż.arch.Jarostaw Pudłowski	upr.UA-V-7342-5/84/82WK	
SPRAWDZAJĄCY:	mgr inż.arch.Maria Jolanta Ingolewicz	upr.UBU-IX-8386-5/6/89WK	
KONSTRUKTOR:	inż. Waldemar Skoczylas	upr.WBPP-AN-8386-5/107/82WK	
DATA:	CZERWIEC 2011	SKALA 1:100	nr.rys 13 str. 39
		BRANŻA:	ARCH


PROJEKTOWANIE I NADZORY BUDOWLANE		
Marek Kubicki 87-800 Włocławek ul. Jasna 18 B/4		
INWESTOR:		
87-821 BARUCHOWO		
OBJEKT:		
GM BARUCHOWO dz.nr ew.14		
ADRES BUDOWY:		
GOREN DUŻY GM BARUCHOWO dz.nr ew.14		
TEMAT:		
PROJEKT ADAPTACJI PODDASZA		
KLATKA SCHODOWA		
PROJEKTANT:		
mgr inż. arch. Jarosław Pudłowski		
npr. UA-V-7342-5/84/92WK		
SPRAWDZAJĄCY:		
mgr inż. arch. Maria Jolanta Ingiewicz		
npr. UBU-IX-8386-5/6/89WK		
KONSTRUKCJA:		
inż. Waldemar Skoczyński		
npr. WBP-AN-8386-5/107/82WK		
DATA:		
CZERWIEC 2011		
SKALA 1:100		
nr. rys 14		
str. 40		
BRANŻA:		
ARCH.		

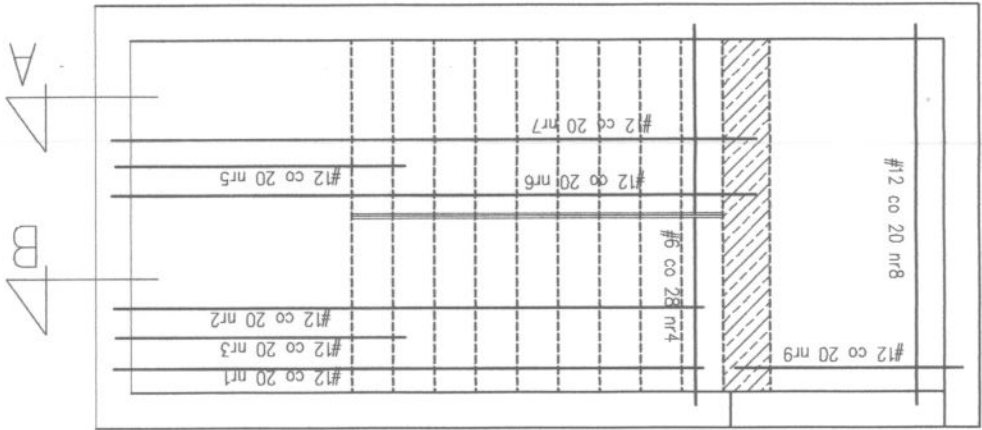

Nr	Profil	Długość mm	Ilość szt	Masa 1 mb kg	Rozem		
					Długość mm	Masa kg	
schody	1	Ø 12	3750	6	0,89	49,0	22,6
	2	Ø 12	3800	6	0,89	42,0	22,8
	3	Ø 12	1950	6	0,89	35,0	11,7
	4	Ø 6	1250	28	0,22	40,0	35,0
	5	Ø 12	1450	6	0,89	10,0	8,9
	6	Ø 12	4850	8	0,89	46,0	29,1
	7	Ø 12	6210	8	0,89	24,0	37,3
	8	Ø 12	2500	6	0,89	49,0	15,0
	9	Ø 12	1800	6	0,89	49,0	10,8
		Rozem		kg	147,9		
		Dodatek 5 %		kg	7,5		
		Rozem		kg	155,4		

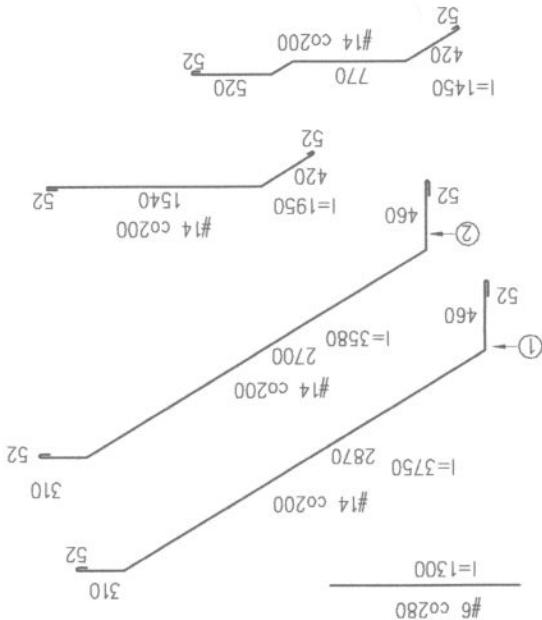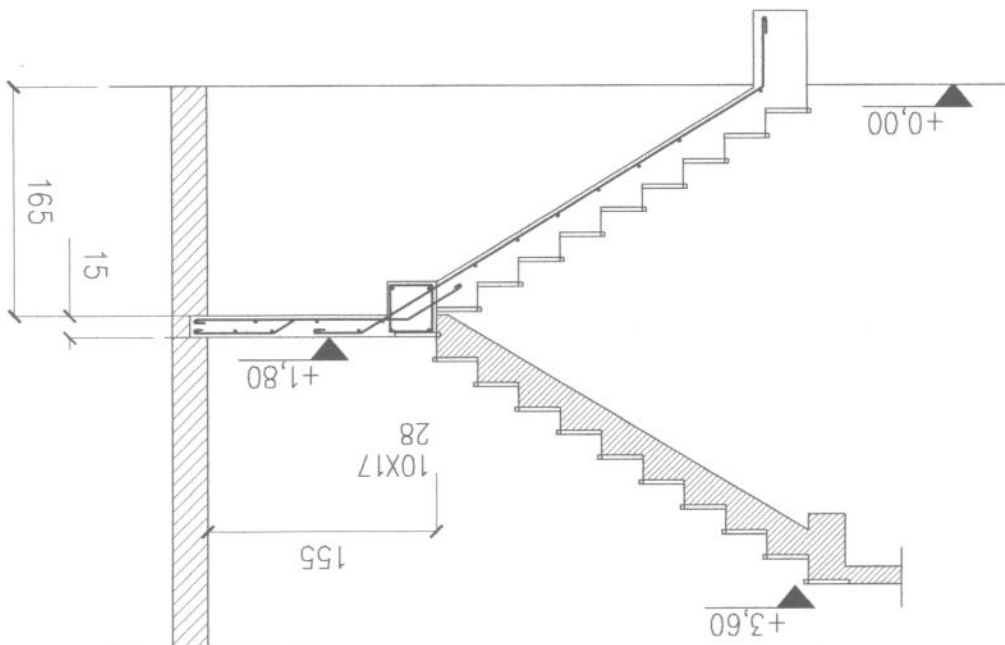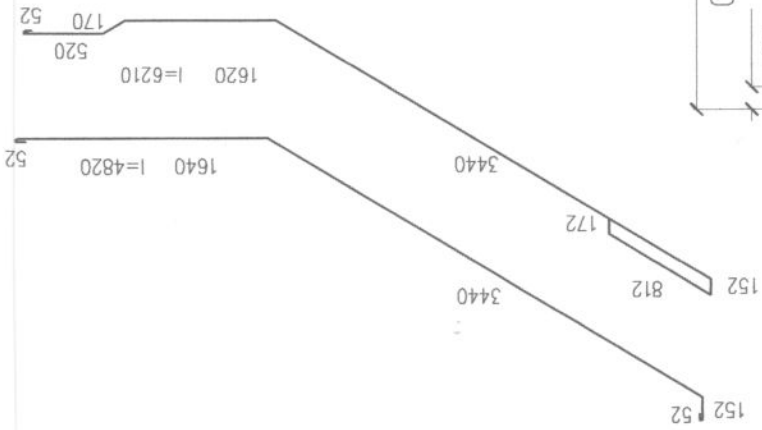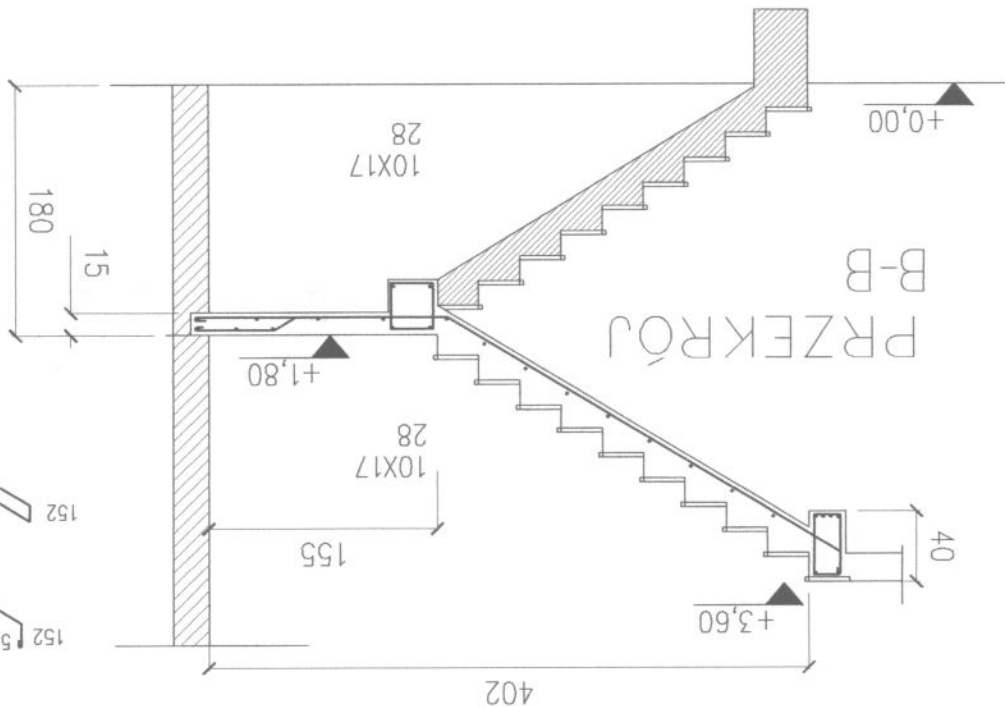


Starostwo Powiatowe
we Wrocławiu

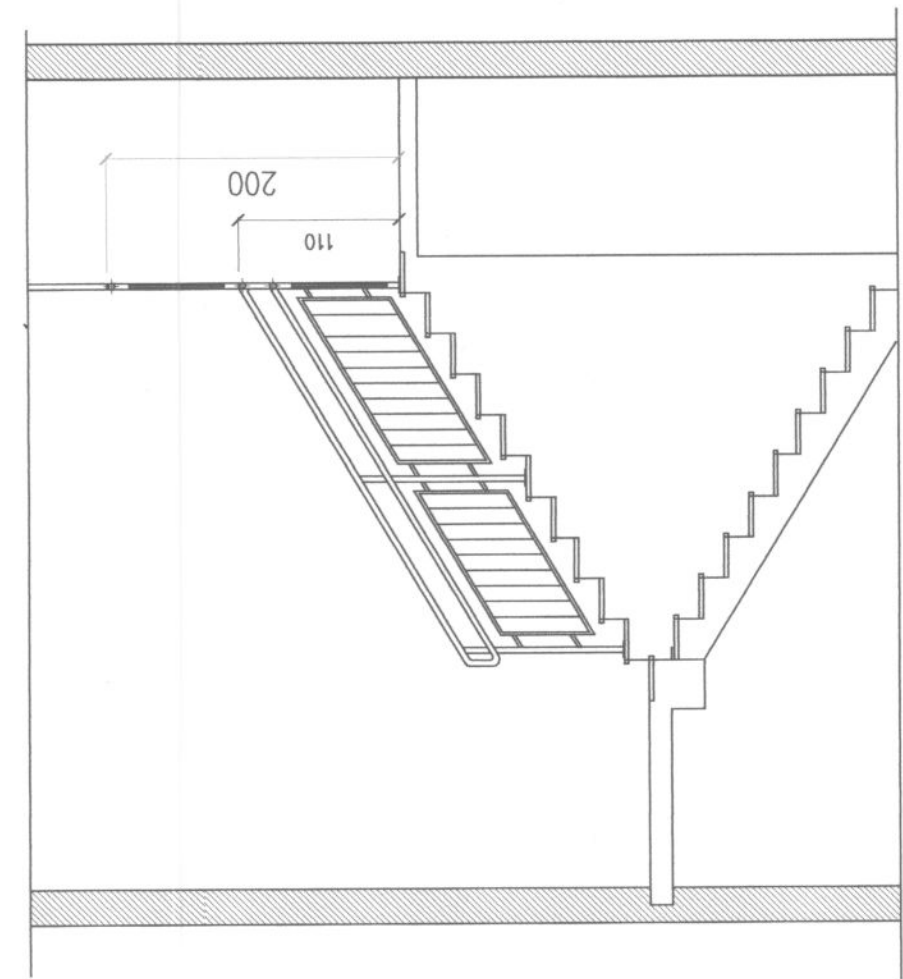


poręcz - pochwyty Ø 51

ZACHOWAĆ SZEROKOŚĆ W ŚWIECLE
120 CM

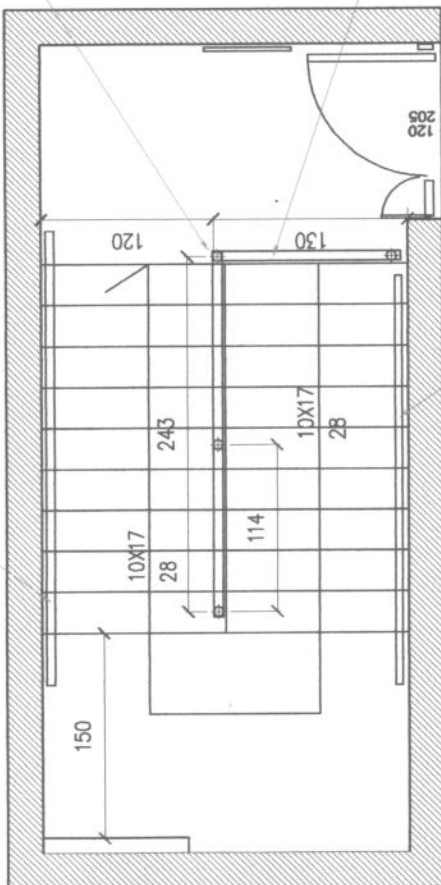

BALUSTRADA

poręcz - pochwyty Ø 51

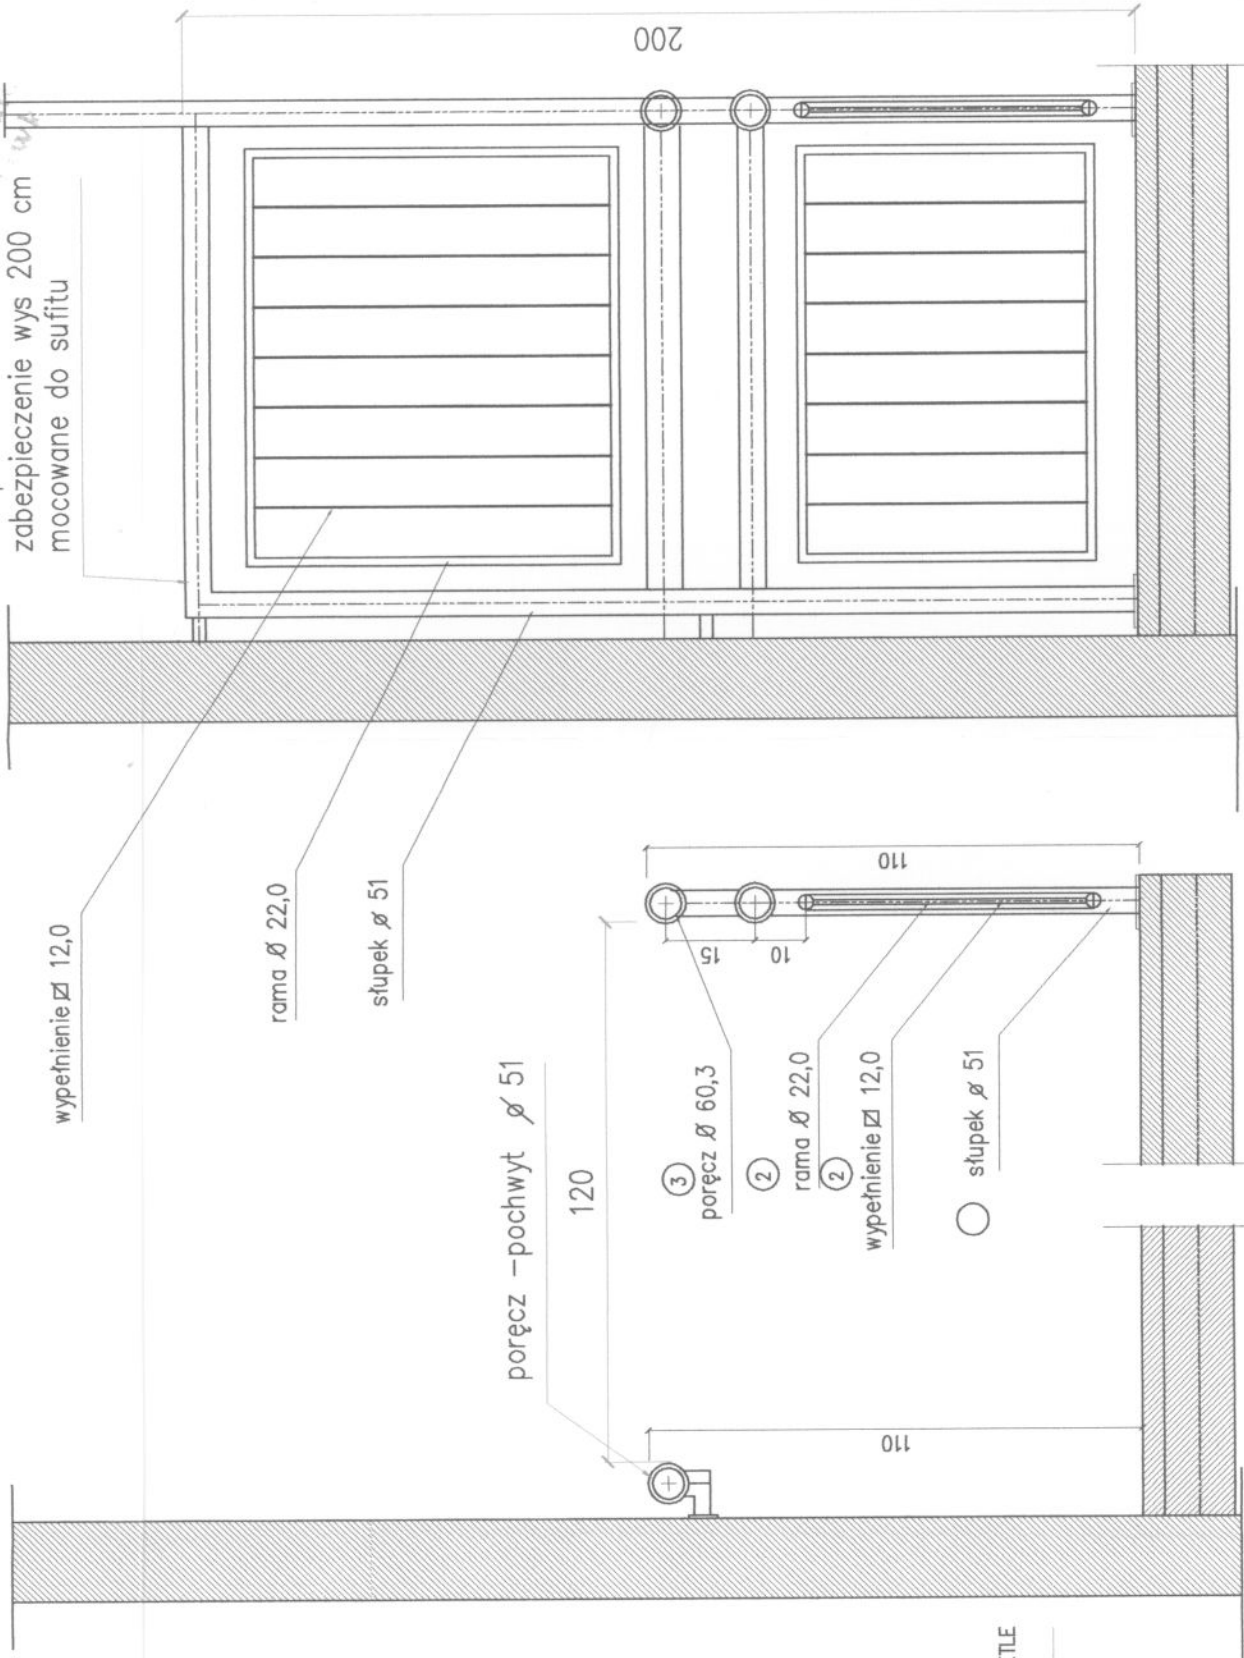

DET.
słupka

na spoczniku
zabezpieczenie wys 200 cm
mocowane do sufitu

na spoczniku
zabezpieczenie wys 200 cm
mocowane do sufitu

Nr	Profil	grubość ściłanki	Ilość	Masa 1 mb	Razem	
					Długość	Masa
	mm	mm	szt	kg	m	kg
1	Ø 51,0	2		2,42	8,4	21,0
2	Ø 22,0	2		1,56	13	20,2
3	Ø 60,3	2		2,88	15	43,2
4	14x14			1,54	24	36,9
	Razem					121,3
	Dodatek	5 %				6,0
	Dodatek na spójny 2,8 %					3
	Razem					130,3

PROJEKTOWANIE I NADZORY BUDOWLANE Marek Kubicki 87-800 Wrocław ul.Jasna 18 B/4		INWESTOR: GMINA BARUCHOWO 87-821 BARUCHOWO	
OBIEKT: ZIELONA SZKOŁA GOREŃ DUŻY GM BARUCHOWO dz.nr ew.14		ADRES BUDOWY: GOREŃ DUŻY GM BARUCHOWO dz.nr ew.14	
TEMAT: PROJEKT ADAPTACJI PODDASZA		PROJEKTANT: mgr inż.arch.Jarosław Pudliński upr.UA-V-7342-5/84/92WK	
SPRAWDZAJĄCY: mgr inż.arch.Maria Jolanta Ingiewicz upr.UBU-IX-8386-5/6/89WK		KONSTRUKCJA: inż. Waldemar Skoczylas upr.WBPP-AN-8386-5/107/82WK	
DATA: CZERWIEC 2011		SKALA 1:100	
		nr.rys 15	
		str. 41	
		BRANŻA: ARCH	

