





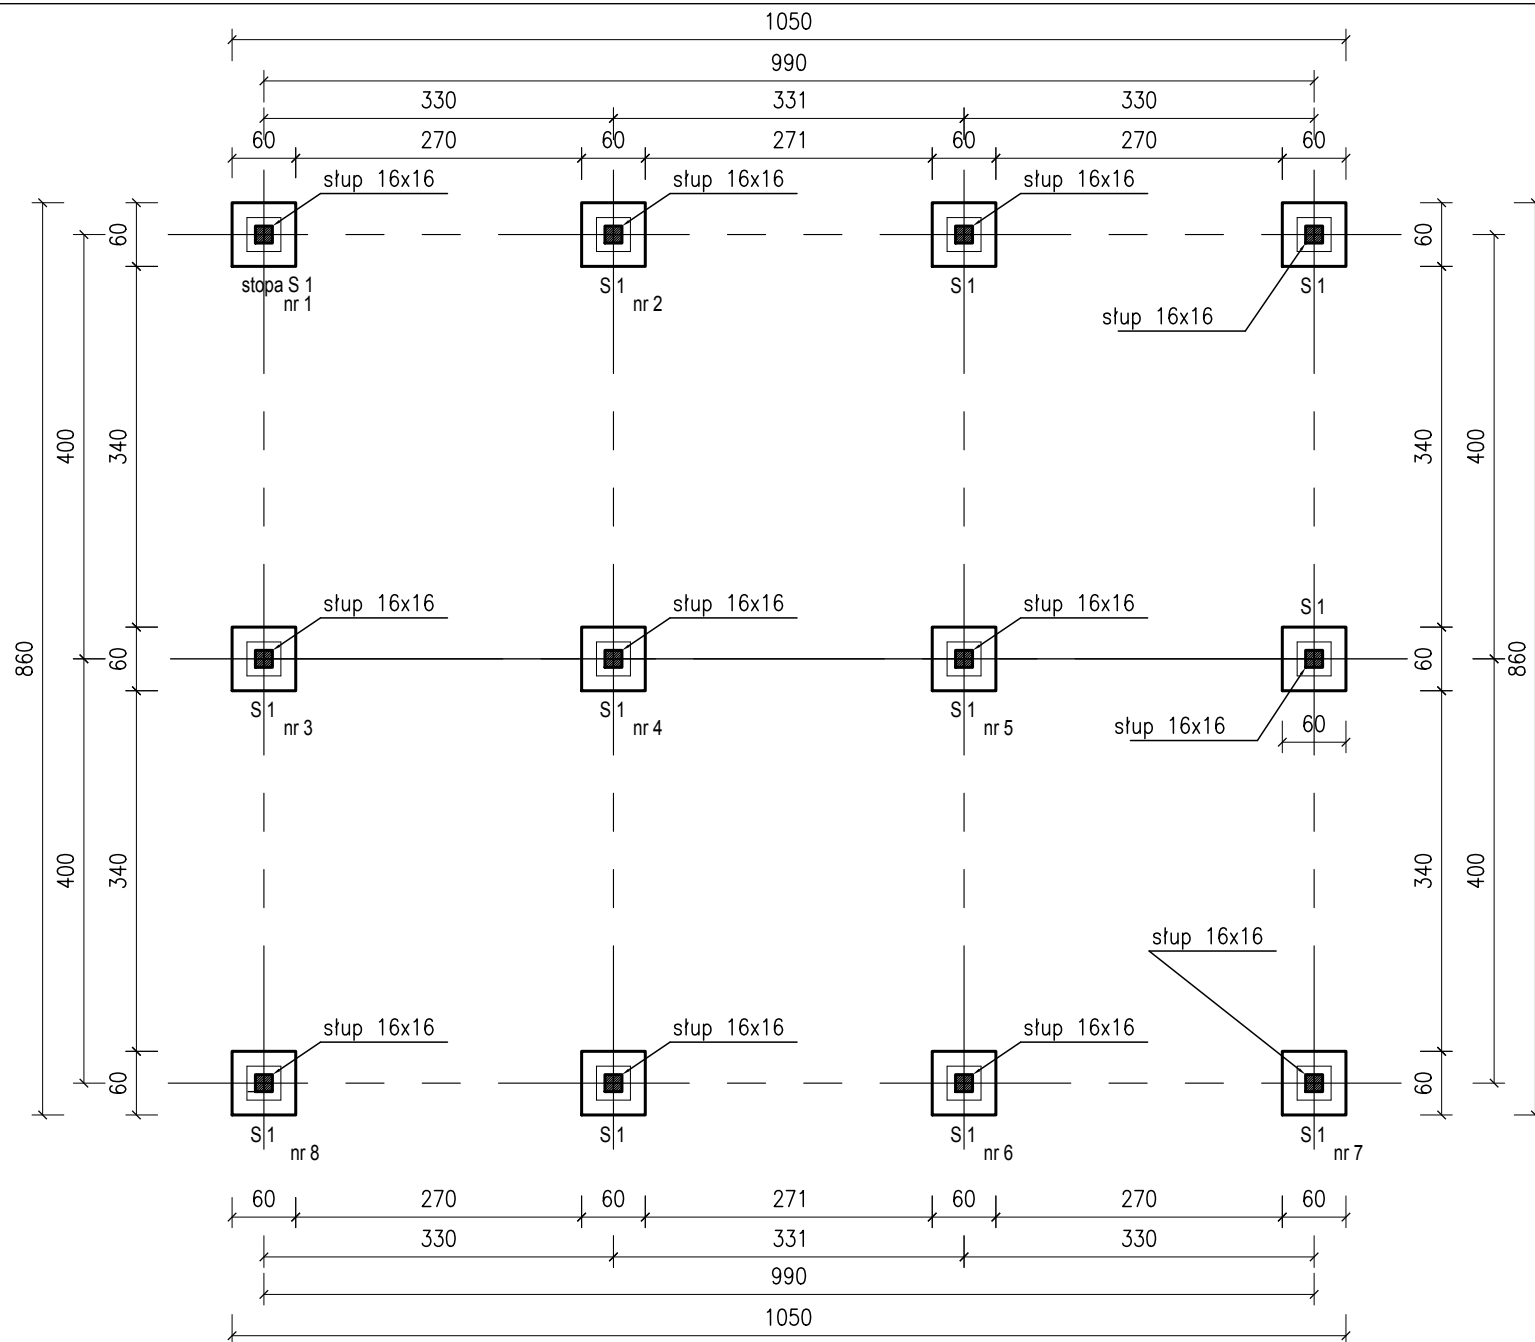


UWAGA:
Stopy nr 1,2,3,4,5,6,7,8 posadowić
na chudym betonie ,ponizejpoz.
rur kanalizacji


stopa S 1

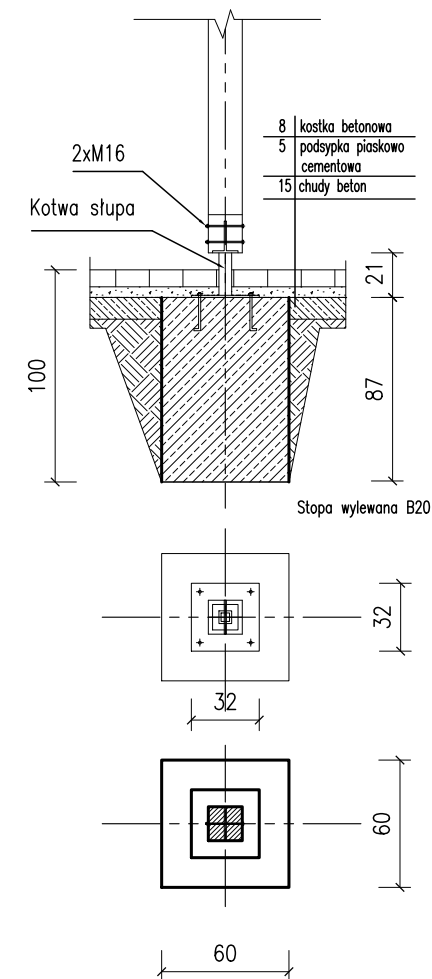


PROJEKTOWANIE I NADZORY BUDOWLANE			
Marek Kubicki 87-800 Włocławek ul.Jasna 18 B/4			
INWESTOR:	GMINA BARUCHOWO 87-821 BARUCHOWO		
OBIEKT:	BUDOWA WIELOFUNKCYJNEJ ALTANY (WIATY) TURYSTYCZNO -REKREACYJNEJ na działce 14/1 obręb ewidencyjny GOREŃ DUŻY gm. Baruchowo		
ADRES BUDOWY:	GOREŃ DUŻY GM BARUCHOWO DZ.NR EW.14/1		
TEMAT:	RZUT FUNDAMENTÓW		
PROJEKTANT:	mgr inż.arch.Jarosław Pudlinski upr.UA-V-7342-5/84/92Wk		
DATA: LIPIEC 2012	SKALA 1:100	nr.rys 2 str. 19	BRANŻA: ARCH

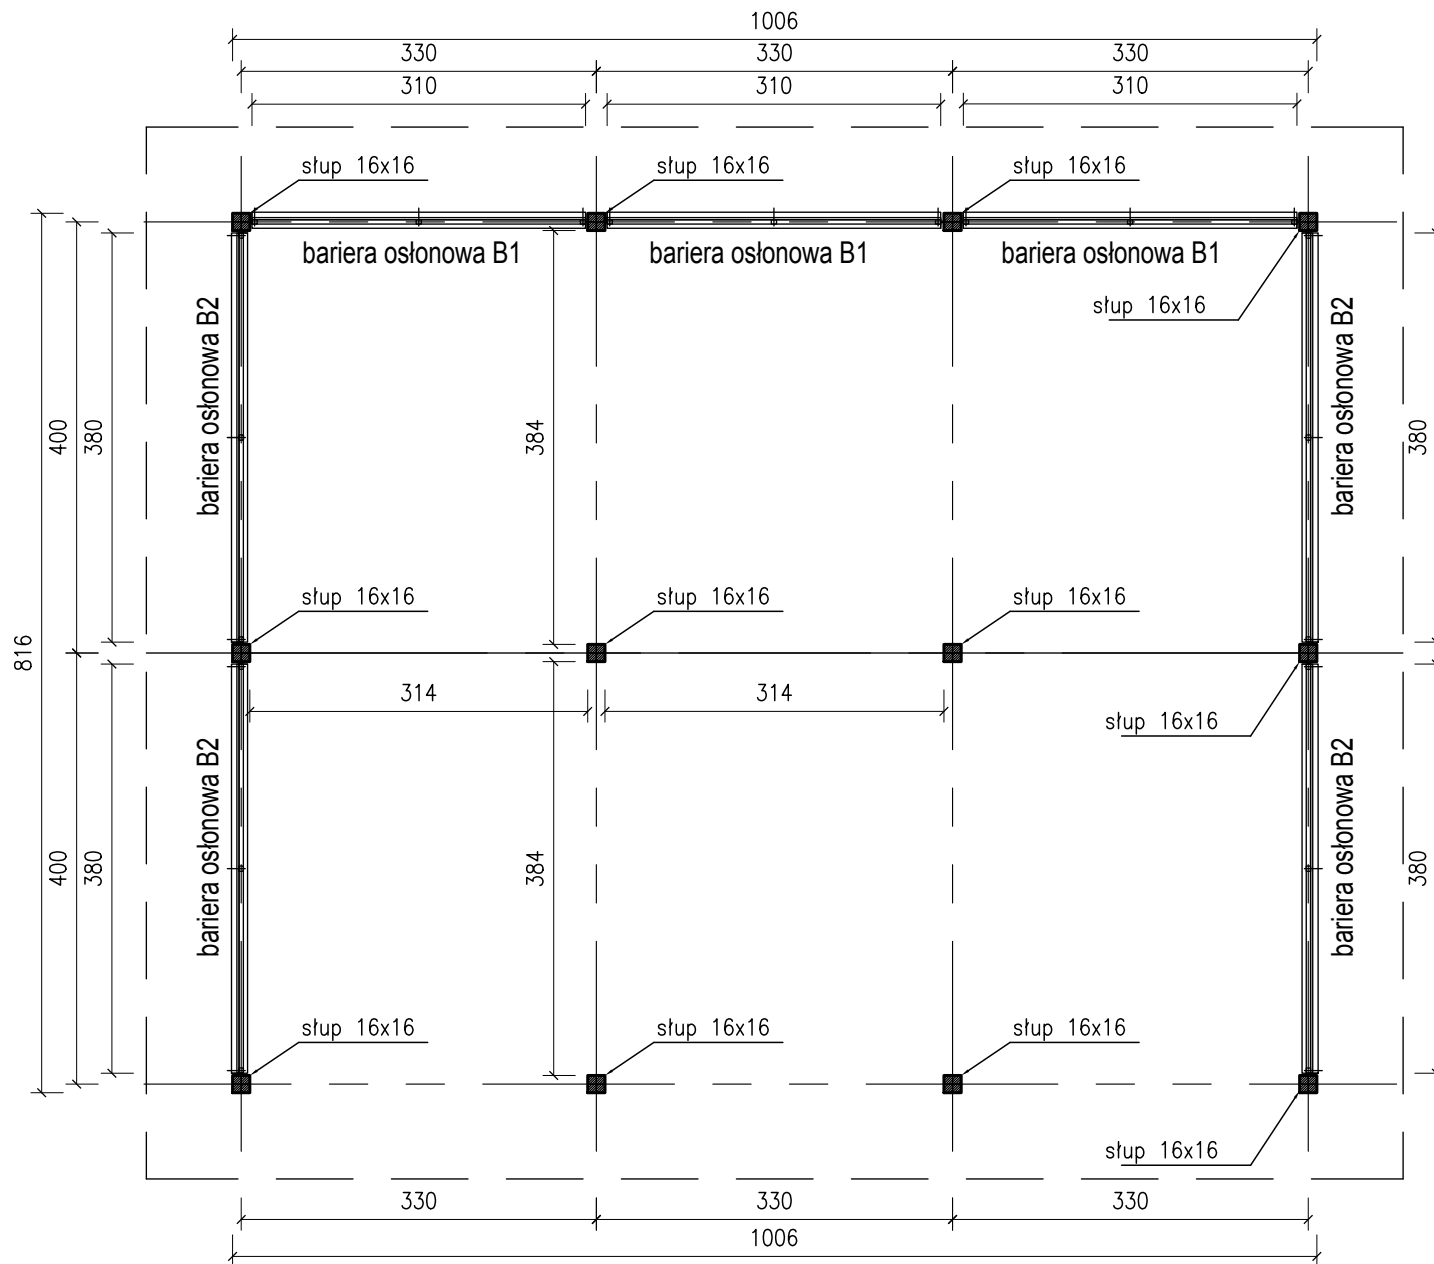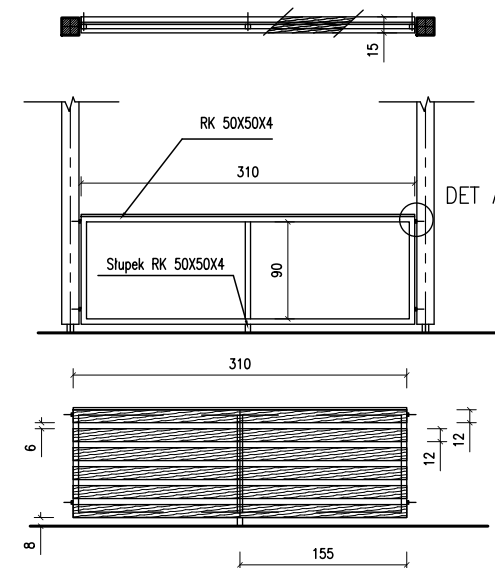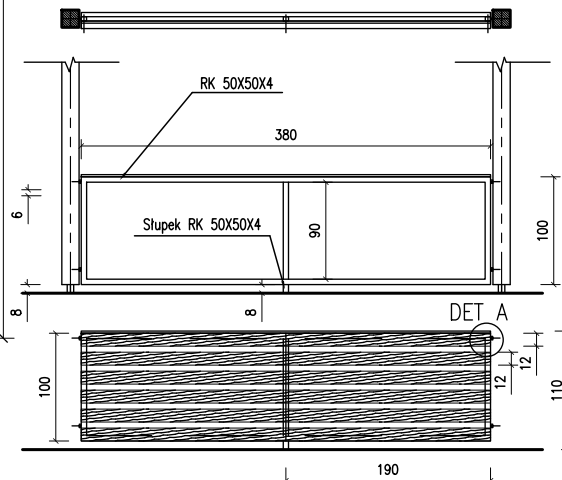4
Abariera osłonowa B1
szt. 3bariera osłonowa B2
szt. 4


ZASTAWIENIE STALI STAL S235JR						
Nr	Profil	Długość mm	Ilość szt	Masa 1 mb kg	Razem Długość m	Razem Masa kg
1	□ RK60x60x4	210	12	7,11	2,7	19,2
2	□ RK50x50x4	3100	6	5,87	18,6	109,3
3	□ RK50x50x4	1100	21	5,87	23,1	135,6
4	□ RK50x50x4	3800	8	5,87	30,4	178,5
5	φ 320x10	320	12	80/m2	1,4	104,5
6	φ 140x10	250	12	80/m2	0,4	33,6
	○ 16	510	4	1,587	20,4	32,2
Razem						612,6
Dodatek na spoiny 2,8 %						16,6
Razem						629,2

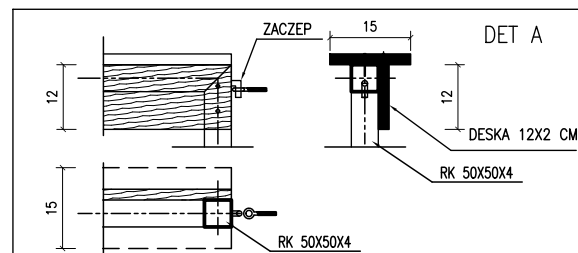

PROJEKTOWANIE I NADZORY BUDOWLANE Marek Kubicki 87-800 Włocławek ul.Jasna 18 B/4			
INWESTOR:	GMINA BARUCHOWO 87-821 BARUCHOWO		
OBIEKT:	BUDOWA WIELOFUNKCYJNEJ ALTANY (WIATY) TURYSTYCZNO -REKREACYJNEJ na działce 14/1 obręb ewidencyjny GOREŃ DUŻY gm. Baruchowo		
ADRES BUDOWY:	GOREŃ DUŻY GM BARUCHOWO DZ.NR EW.14/1		
TEMAT:	RZUT PARTERU		
PROJEKTANT:	mgr inż.arch.Jarosław Pudlinski upr.UA-V-7342-5/84/92Wk		
DATA: LIPIEC 2012	SKALA 1:100	nr.rys 3 str. 20	BRANŻA: ARCH

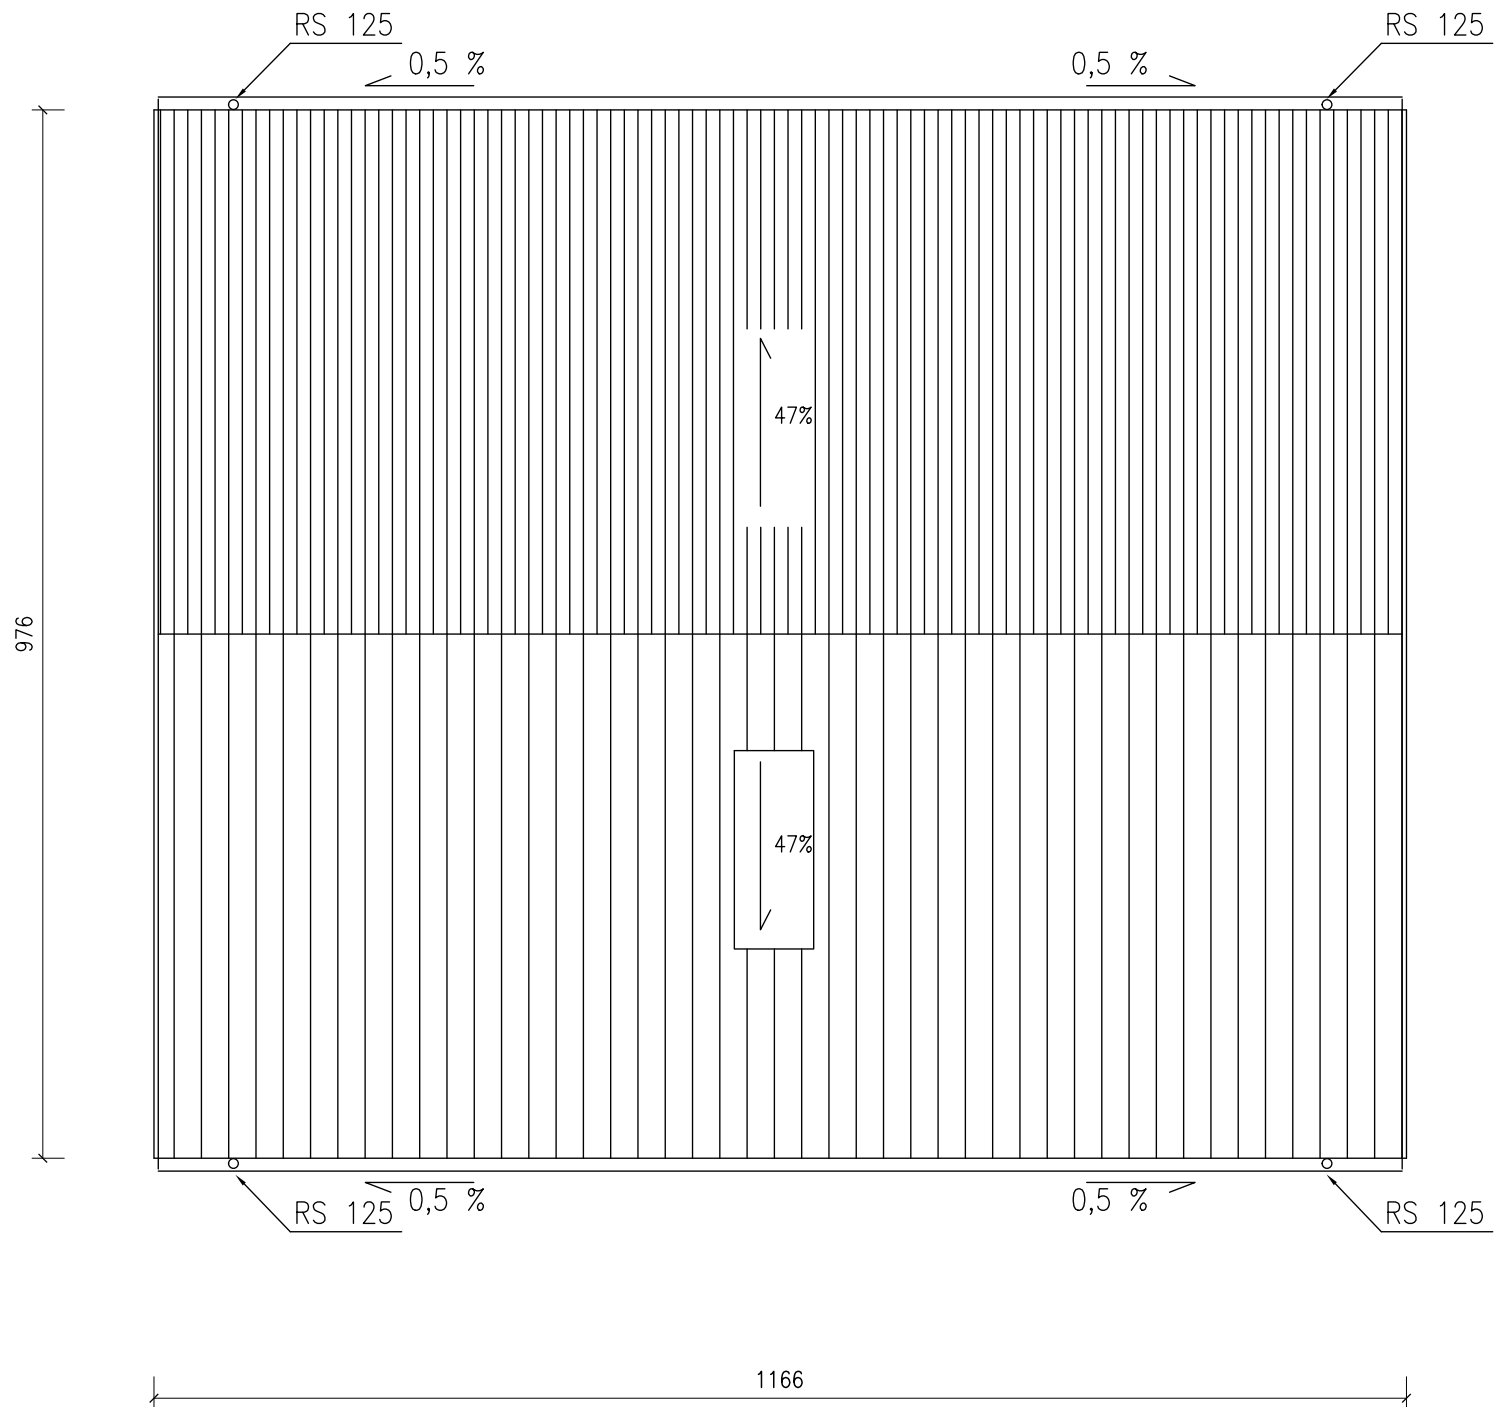


PROJEKTOWANIE I NADZORY BUDOWLANE Marek Kubicki 87-800 Włocławek ul.Jasna 18 B/4			
INWESTOR:	GMINA BARUCHOWO 87-821 BARUCHOWO		
OBIEKT:	BUDOWA WIELOFUNKCYJNEJ ALTANY (WIATY) TURYSTYCZNO -REKREACYJNEJ na działce 14/1 obręb ewidencyjny GOREŃ DUŻY gm. Baruchowo		
ADRES BUDOWY:	GOREŃ DUŻY GM. BARUCHOWO DZ.NR EW.14/1		
TEMAT:	RZUT DACHU		
PROJEKTANT:	mgr inż.arch.Jarosław Pudliński upr.UA-V-7342-5/84/92Wk		
DATA: LIPIEC 2012	SKALA 1:100	nr.rys 5 str. 22	BRANŻA: ARCH

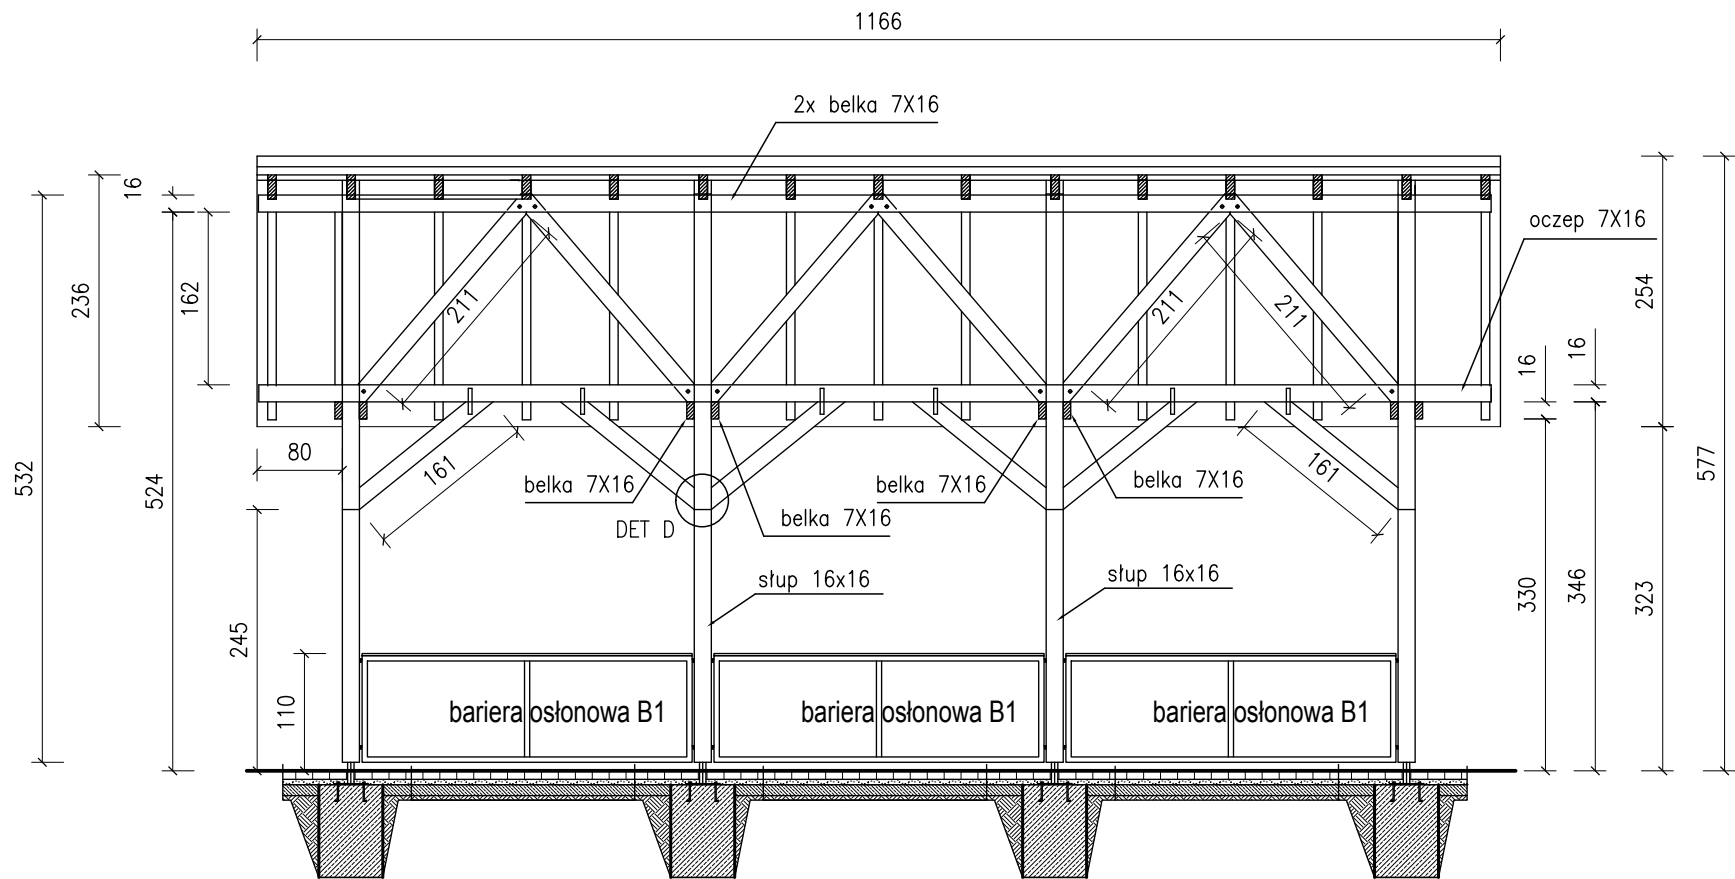

PRZEKRÓJ A-A

UWAGA:
Drewno konstrukcyjne-czterostronnie strugane

PROJEKTOWANIE I NADZORY BUDOWLANE Marek Kubicki 87-800 Włocławek ul.Jasna 18 B/4			
INWESTOR:	GMINA BARUCHOWO 87-821 BARUCHOWO		
OBIEKT:	BUDOWA WIELOFUNKCYJNEJ ALTANY (WIATY) TURYSTYCZNO -REKREACYJNEJ na działce 14/1 obrob. ewidencyjny GOREŃ DUŻY gm. Baruchowo		
ADRES BUDOWY:	GOREŃ DUŻY GM BARUCHOWO DZ.NR EW.14/1		
TEMAT:	PRZEKRÓJ A-A		
PROJEKTANT:	mgr inż.arch.Jarostaw Pudliński upr.UA-V-7342-5/84/92Wk		
DATA: LIPIEC 2012	SKALA 1:100	nr.rys 6 str. 23	BRANŻA: ARCH

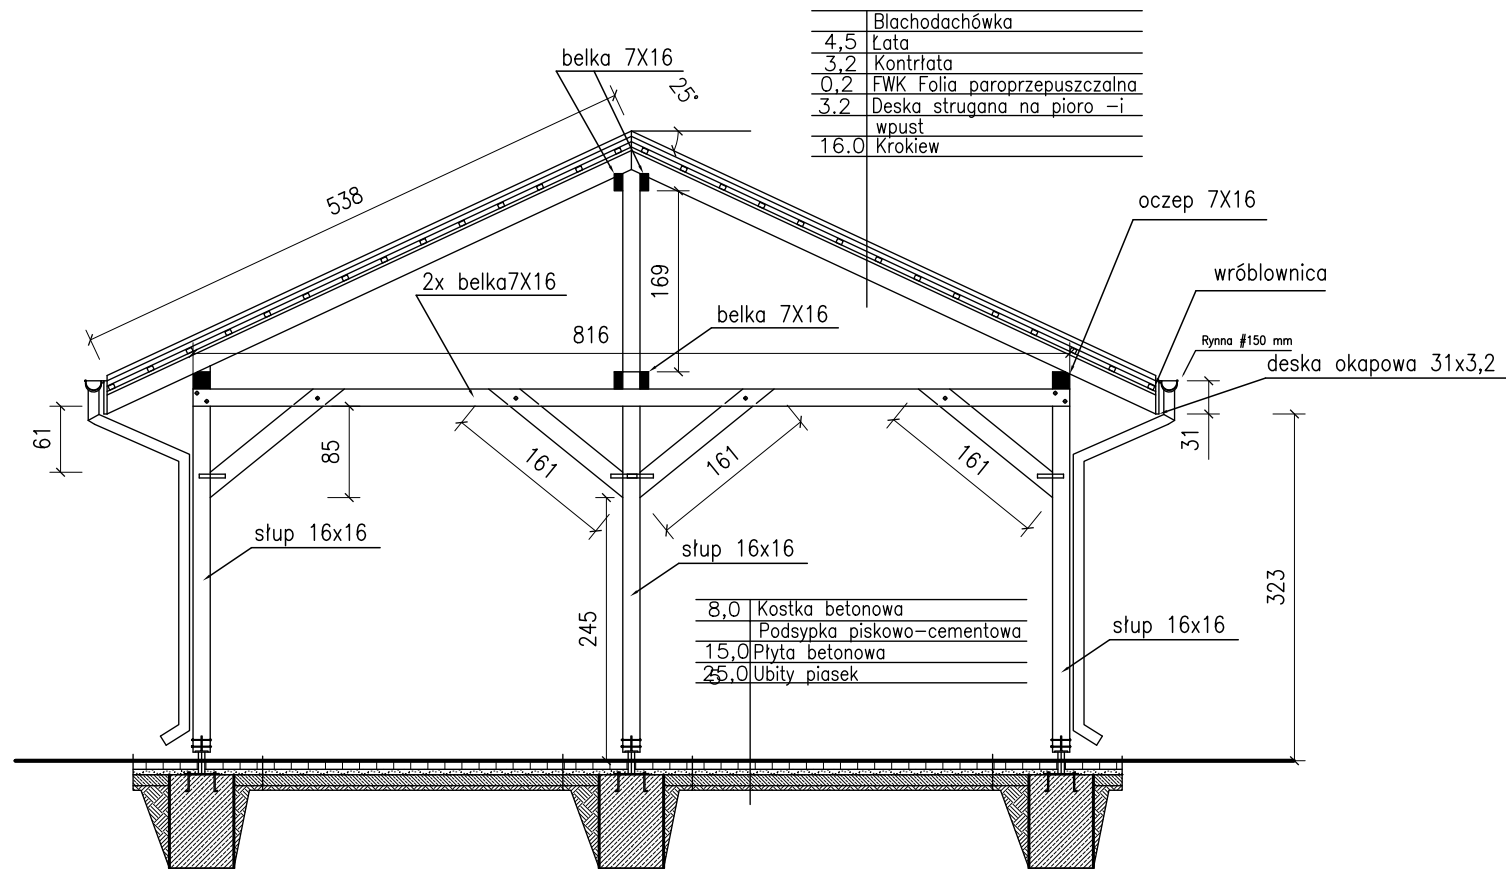


	Blachodachówka
4,5	Łata
3,2	Kontrłata
0,2	FVK Folia paroprzepuszczalna
3,2	Deska strugana na piono -i wpust
16,0	Krokiew


8,0	Kostka betonowa
	Podsypka piskowo-cementowa
15,0	Płyta betonowa
25,0	Ubity piasek

PRZEKRÓJ B-B

PROJEKTOWANIE I NADZORY BUDOWLANE Marek Kubicki 87-800 Włocławek ul.Jasna 18 B/4			
INWESTOR:	GMINA BARUCHOWO 87-821 BARUCHOWO		
OBIEKT:	BUDOWA WIELOFUNKCYJNEJ ALTANY (WIATY) TURYSTYCZNO -REKREACYJNEJ na działce 14/1 obrab. ewidencyjny GOREŃ DUŻY gm. Baruchowo		
ADRES BUDOWY:	GOREŃ DUŻY GM BARUCHOWO DZ.NR EW.14/1		
TEMAT:	PRZEKRÓJ B-B		
PROJEKTANT:	mgr inż.arch.Jarosław Pudłński upr.UA-V-7342-5/84/92Wk		
DATA:	SKALA 1:100	nr.rys / str. 24	BRANŻA: ARCH

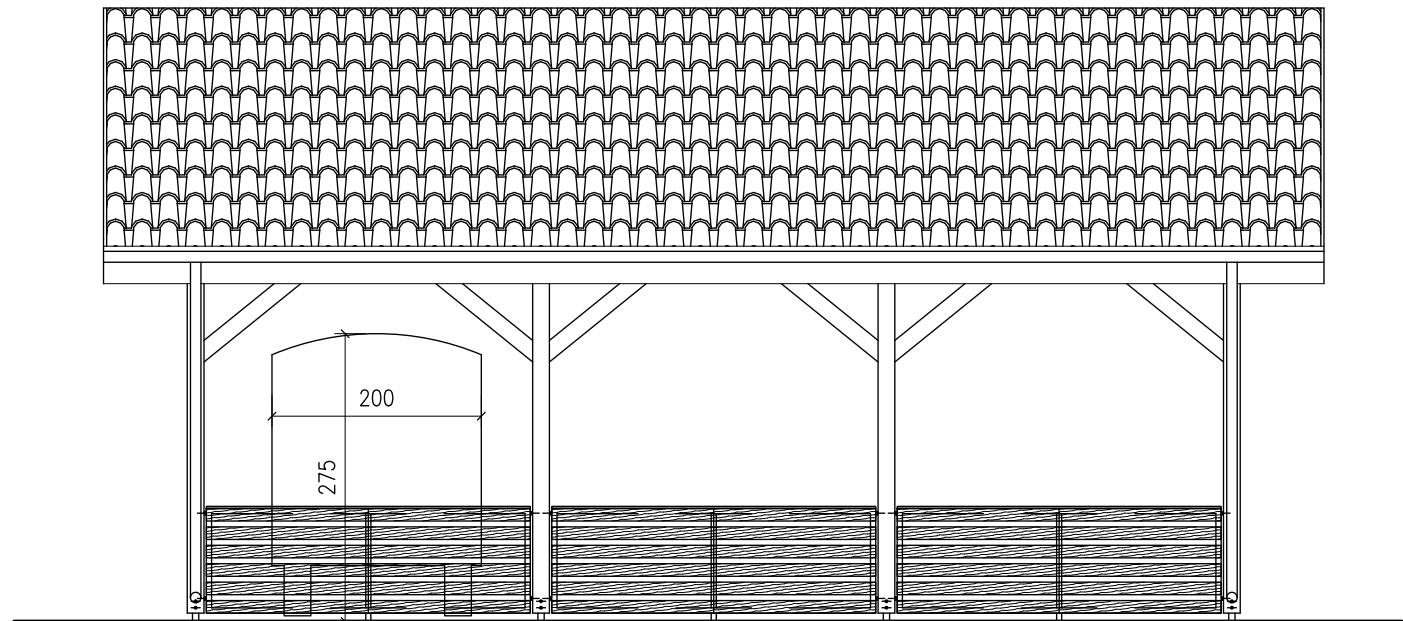


ELEWACJA BOCZNA LEWA I PRAWA

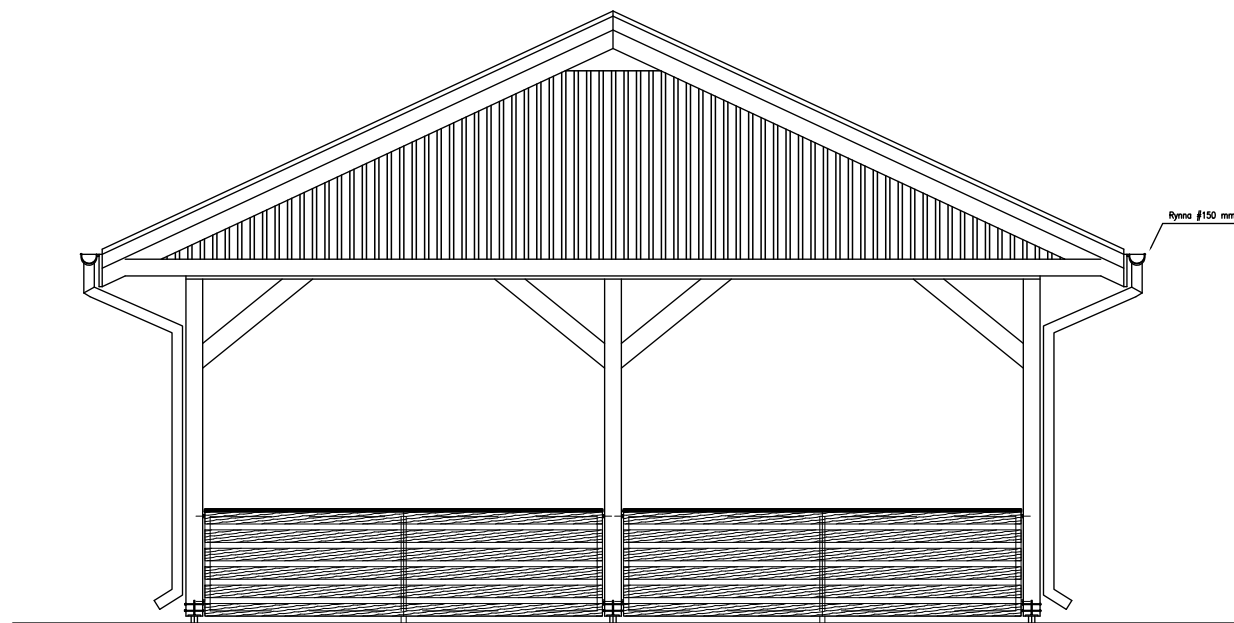


ELEWACJA FRONTOWA I TYLNA

PROJEKTOWANIE I NADZORY BUDOWLANE Marek Kubicki 87-800 Włocławek ul.Jasna 18 B/4			
INWESTOR:	GMINA BARUCHOWO 87-821 BARUCHOWO		
OBIEKT:	BUDOWA WIELOFUNKCYJNEJ ALTANY (WIATY) TURYSTYCZNO -REKREACYJNEJ na działce 14/1 obwód ewidencyjny GOREŃ DUŻY gm. Baruchowo		
ADRES BUDOWY:	GOREŃ DUŻY GM. BARUCHOWO DZ.NR EW.14/1		
TEMAT:	ELEWACJA FRONTOWA		
PROJEKTANT:	mgr inż.arch.Jarostaw Pudliński upr.UA-V-7342-5/84/92Wk		
DATA: LIPIEC 2012	SKALA 1:100	nr.rys 8 str. 25	BRANŻA: ARCH

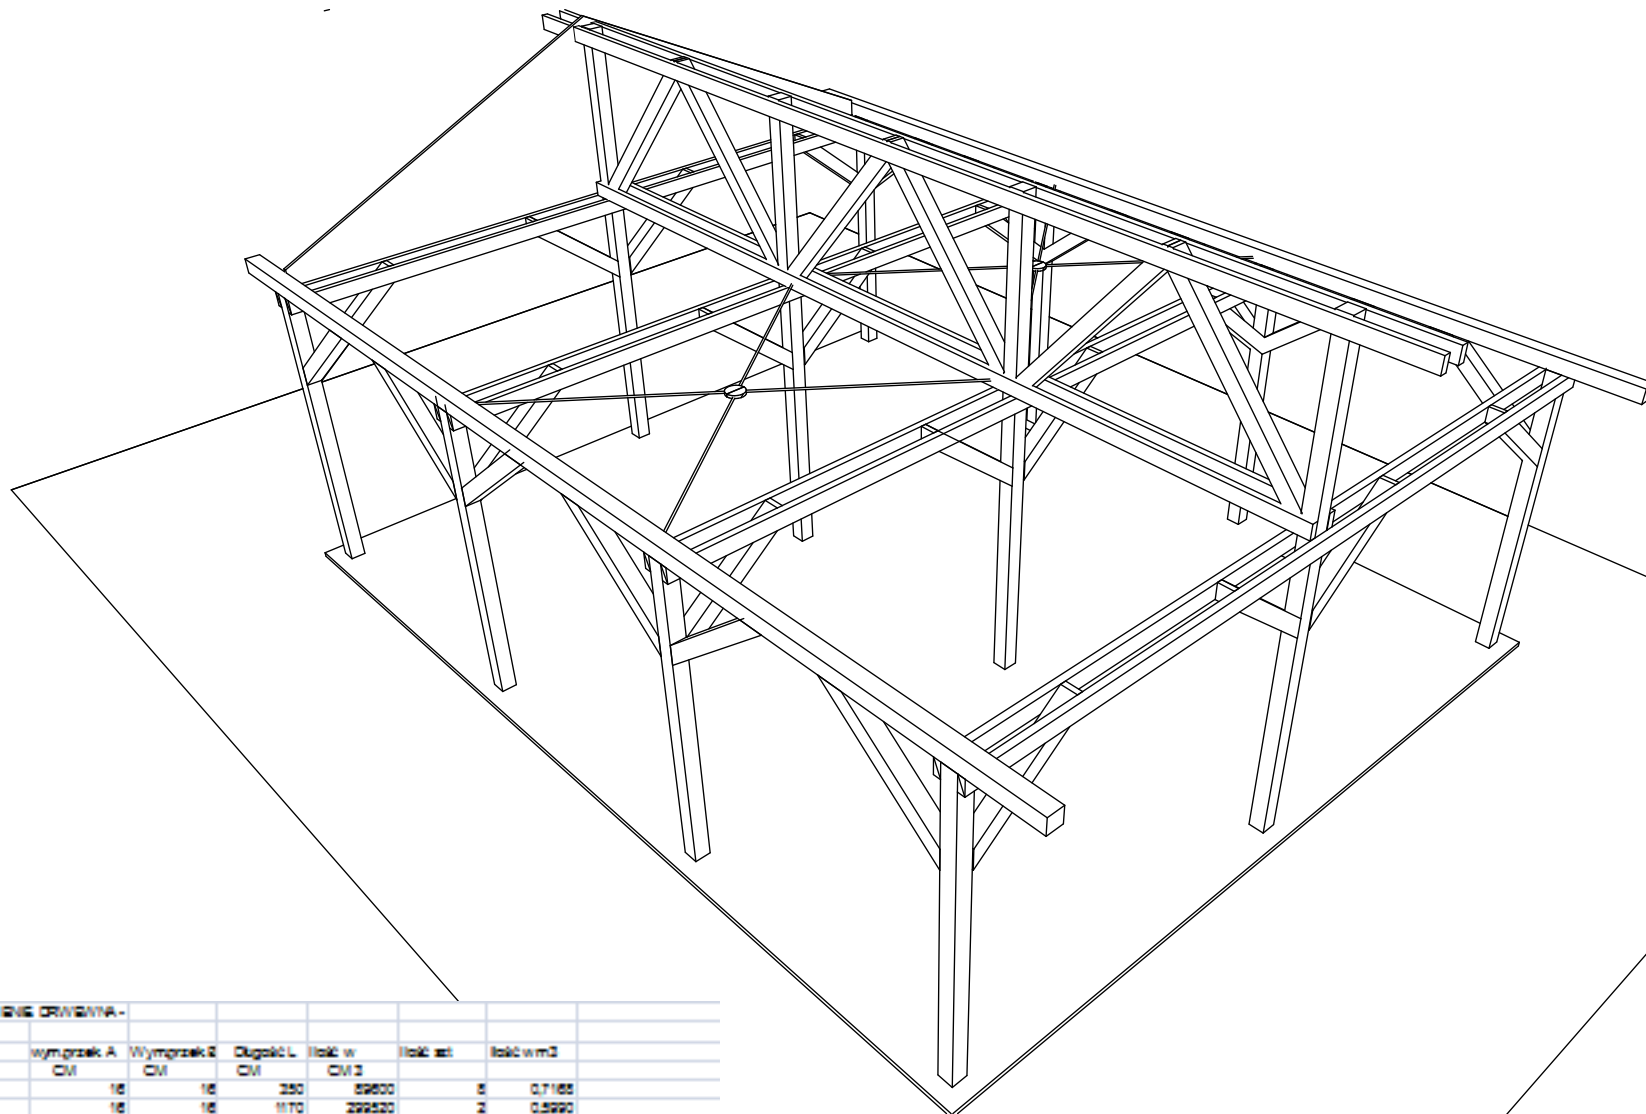


ZESTAWIENIE DRZEWIA -						
1 NAZWA	wymiar A CM	Wymiar B CM	Długość L CM	Ilość w CM 3	Ilość szt.	Ilość w m3
1 SŁUP 1	16	16	250	29600	8	0,7168
2 ODCIEP 1	16	16	1170	299520	2	0,5990
3 ODCIEP PODWÓJNY 2	16	7	1170	131040	4	0,5242
4 ODCIEP PODWÓJNY 2	16	7	550	95200	8	0,7616
5 SŁUP 2	16	16	550	140800	4	0,5632
6 ZASTRZEŻ	16	16	250	64000	6	0,3840
7 ZASTRZEŻ	16	16	180	46080	25	1,2032
8 OŚRODKOWE BOCIE	3	10	340	4680	52	0,3936
9 OŚRODK. PODSZYBIA	3	14	550	23100	12	0,2772
10 KROKWE	16	7	570	62540	30	1,9152
11 KROKWE	3	10	1170	25100	108	3,7908
12 ŁATY	6	4	550	13200	30	0,3960
13 KONSTRUKT	4	3,2	1170	14976	25	0,4192
WYKONANIE BALKON	12	2	210	7440	25	0,2052
WYKONANIE BALKON	12	2	250	9120	25	0,2283
RAZEM						12,5678 m3

PROJEKTOWANIE I NADZORY BUDOWLANE Marek Kubicki 87-800 Włocławek ul.Jasna 18 B/4			
INWESTOR:	GMINA BARUCHOWO 87-821 BARUCHOWO		
OBIEKT:	BUDOWA WIELOFUNKCYJNEJ ALTANY (WIATY) TURYSTYCZNO -REKREACYJNEJ na działce 14/1 obręb ewidencyjny GOREŃ DUŻY gm. Baruchowo		
ADRES BUDOWY:	GOREŃ DUŻY GM BARUCHOWO DZ.NR EW.14/1		
TEMAT:	WIDOK KONSTRUKCJI		
PROJEKTANT:	mgr inż.arch.Jarosław Pudziński upr.UA-V-7342-5/84/92Wk		
DATA: LIPIEC 2012	SKALA 1:100	nr.rys 9 str. 26	BRANŻA: ARCH

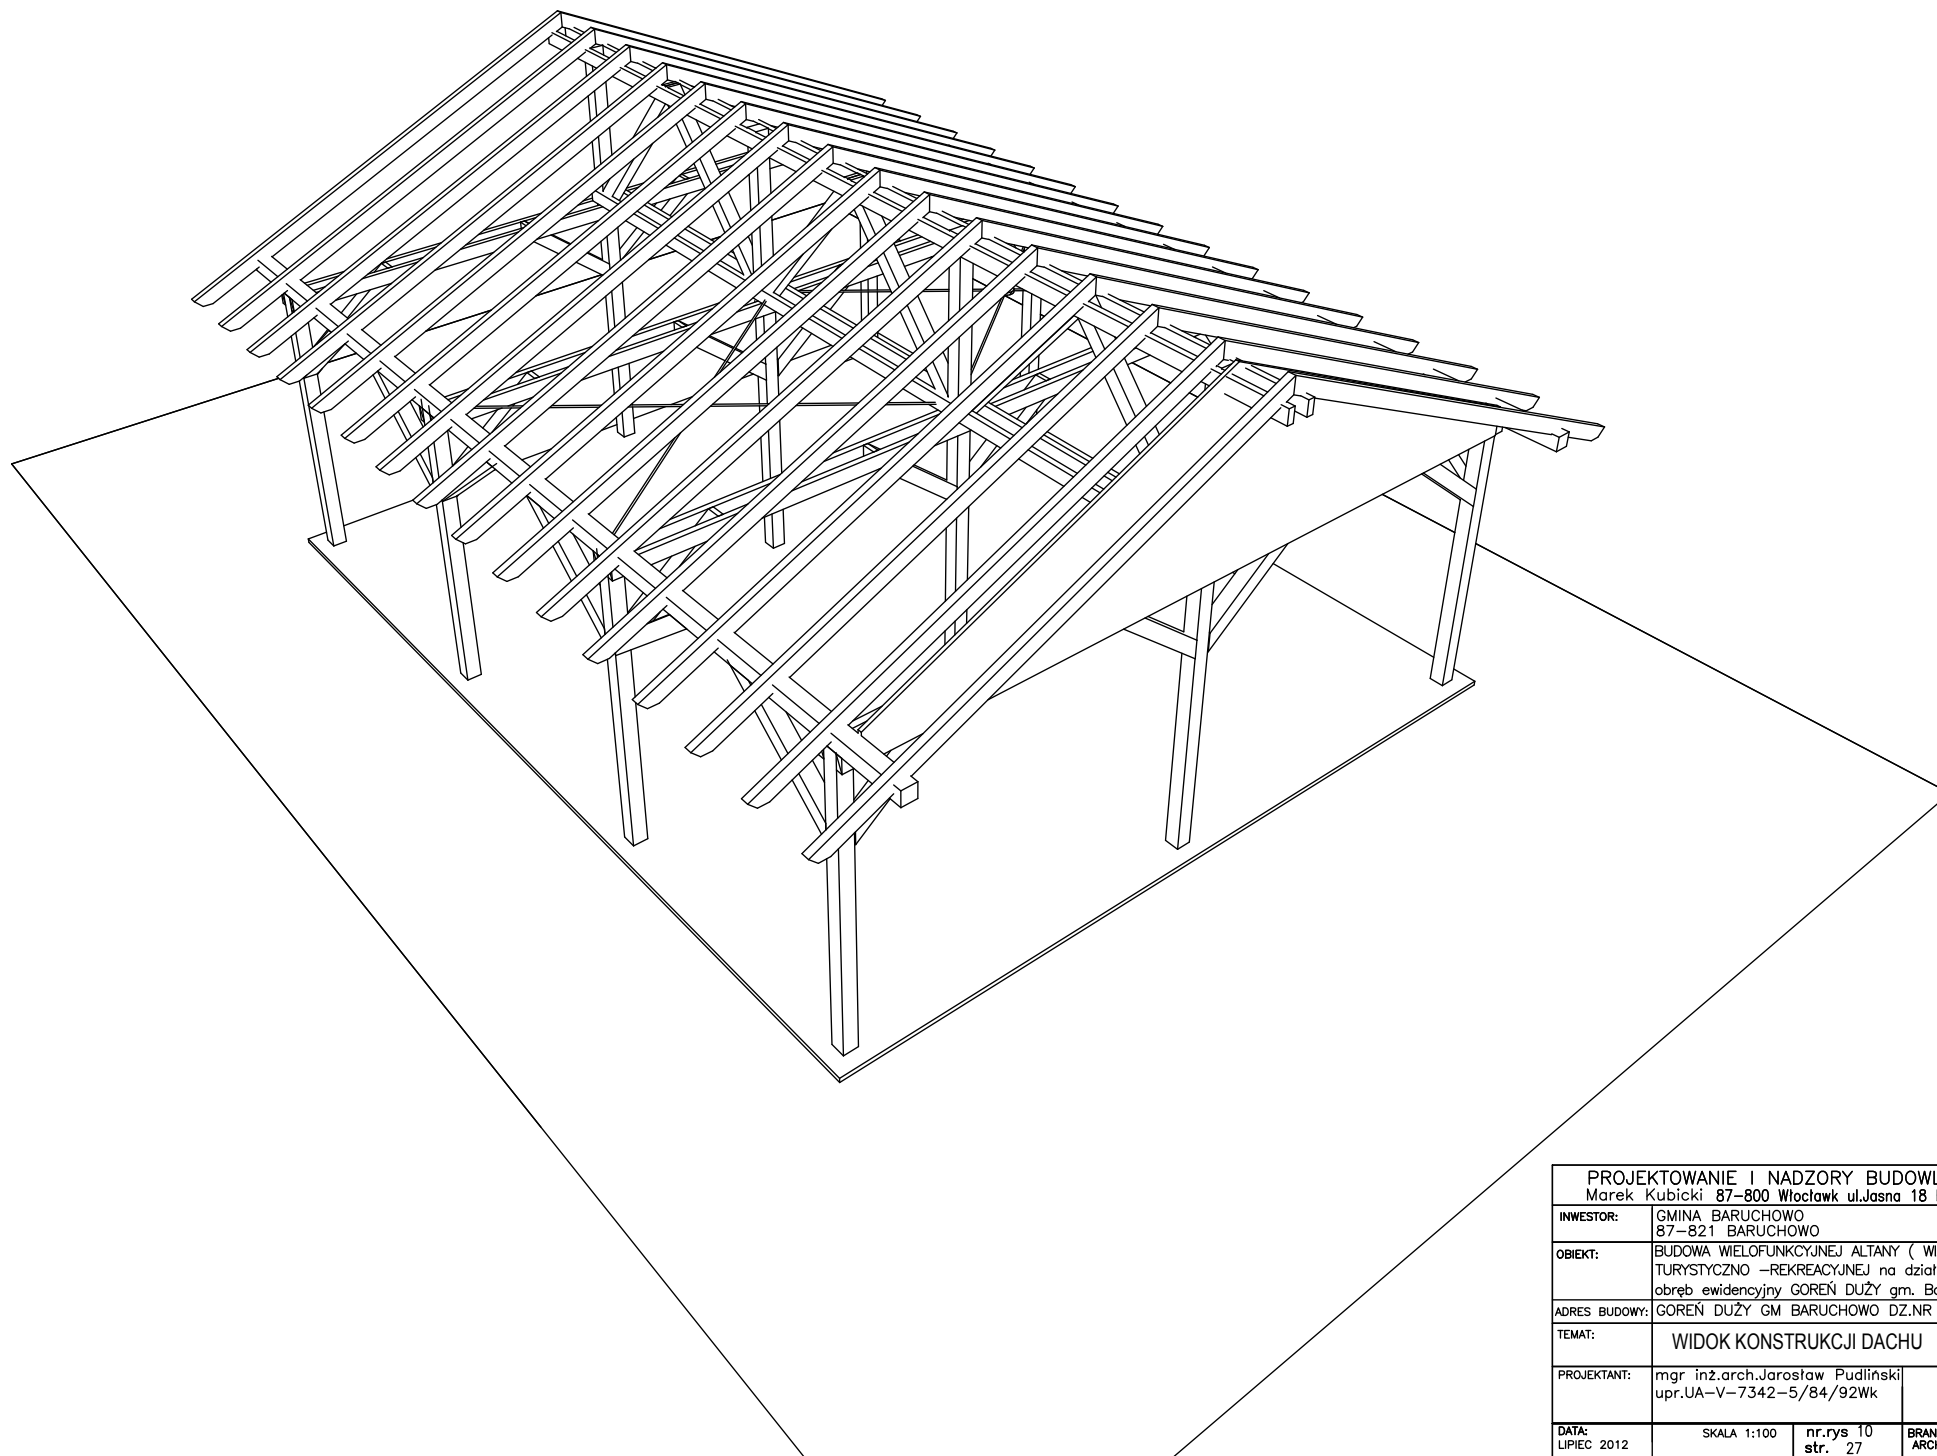


PROJEKTOWANIE I NADZORY BUDOWLANE Marek Kubicki 87-800 Włocławek ul.Jasna 18 B/4			
INWESTOR:	GMINA BARUCHOWO 87-821 BARUCHOWO		
OBIEKT:	BUDOWA WIELOFUNKCYJNEJ ALTANY (WIATY) TURYSTYCZNO -REKREACYJNEJ na działce 14/1 obręb ewidencyjny GOREŃ DUŻY gm. Baruchowo		
ADRES BUDOWY:	GOREŃ DUŻY GM BARUCHOWO DZ.NR EW.14/1		
TEMAT:	WIDOK KONSTRUKCJI DACHU		
PROJEKTANT:	mgr inż.arch.Jarosław Pudliński upr.UA-V-7342-5/84/92Wk		
DATA: LIPIEC 2012	SKALA 1:100	nr.rys 10 str. 27	BRANŻA: ARCH

Połączenia śrubowe

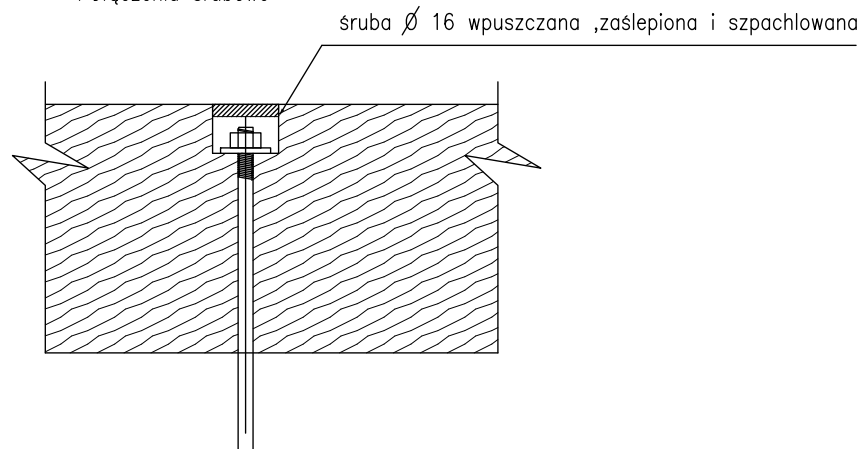


Łączenie zastrzałów

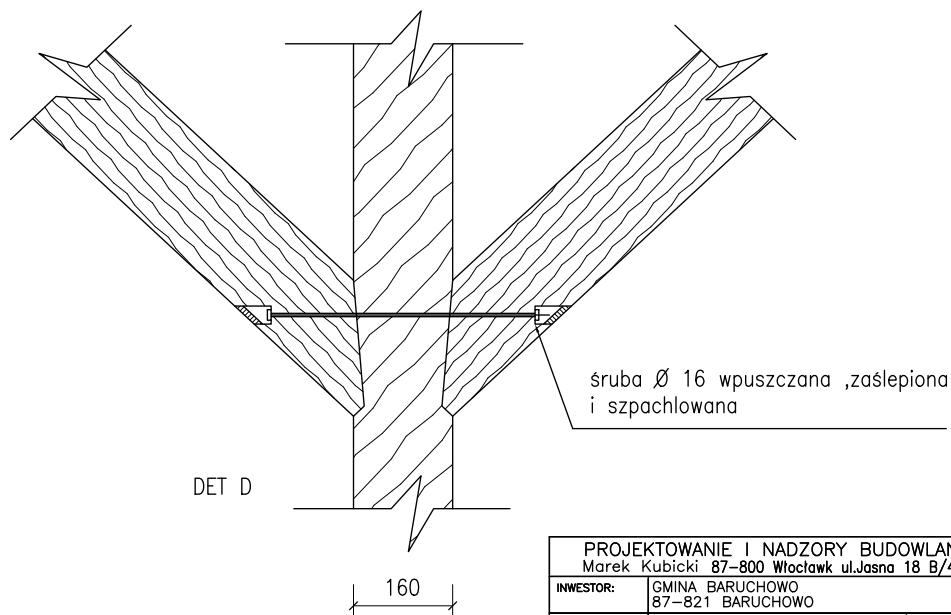


PROJEKTOWANIE I NADZORY BUDOWLANE Marek Kubicki 87-800 Włocławek ul.Jasna 18 B/4			
INWESTOR:	GMINA BARUCHOWO 87-821 BARUCHOWO		
OBIEKT:	BUDOWA WIELOFUNKCYJNEJ ALTANY (WIATY) TURYSTYCZNO -REKREACYJNEJ na działce 14/1 obrzeb ewidencyjny GOREŃ DUŻY gm. Baruchowo		
ADRES BUDOWY:	GOREŃ DUŻY GM BARUCHOWO DZ.NR EW.14/1		
TEMAT:	DETAL KONSTRUKCJI		
PROJEKTANT:	mgr inż.arch.Jarosław Pudliński upr.UA-V-7342-5/84/92Wk		
DATA: LIPIEC 2012	SKALA 1:100	nr.rys 11 str. 28	BRANŻA: ARCH




Łączenie płatwi

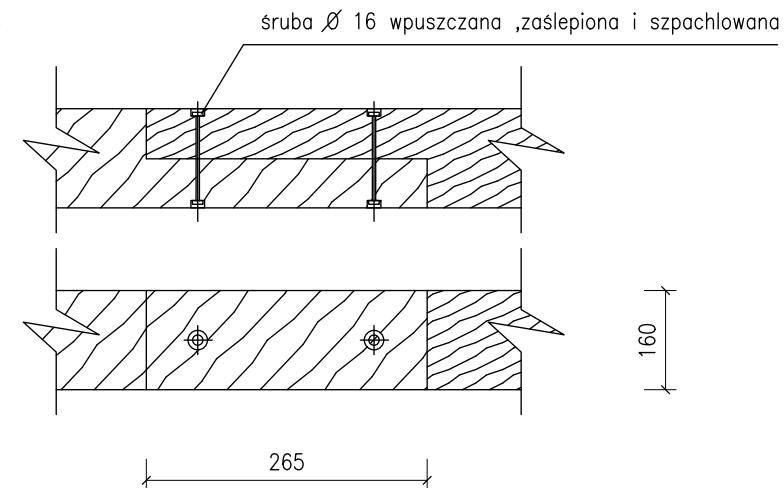


Łączenie oczepu podwójnego -i zastrzału

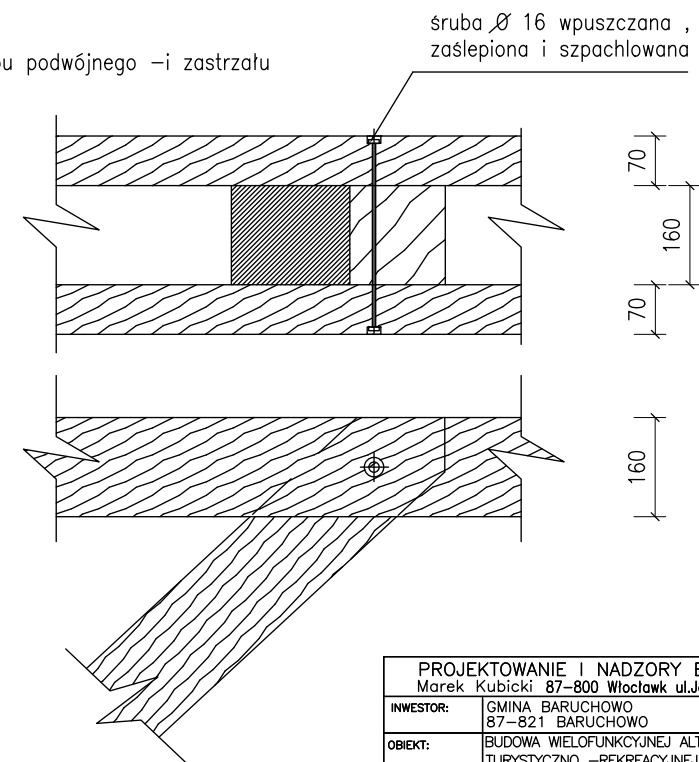

PROJEKTOWANIE I NADZORY BUDOWLANE Marek Kubicki 87-800 Włocławek ul.Jasna 18 B/4			
INWESTOR:	GMINA BARUCHOWO 87-821 BARUCHOWO		
OBIEKT:	BUDOWA WIELOFUNKCYJNEJ ALTANY (WIATY) TURYSTYCZNO -REKREACYJNEJ na działce 14/1 obrzeb ewidencyjny GOREŃ DUŻY gm. Baruchowo		
ADRES BUDOWY:	GOREŃ DUŻY GM BARUCHOWO DZ.NR EW.14/1		
TEMAT:	DETAL KONSTRUKCJI		
PROJEKTANT:	mgr inż.arch.Jarosław Pudliński upr.UA-V-7342-5/84/92Wk		
DATA: LIPIEC 2012	SKALA 1:100	nr.rys 12 str. 29	BRANŻA: ARCH

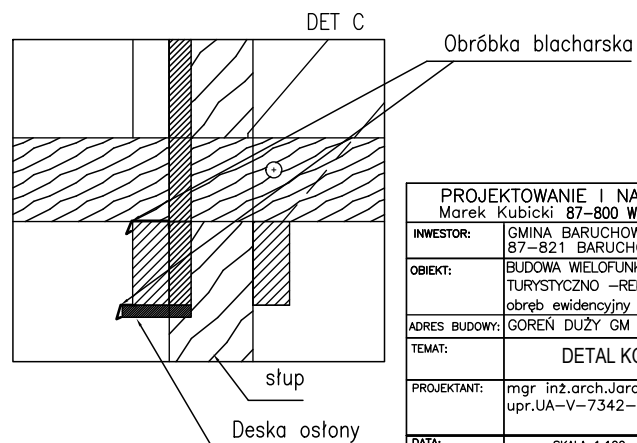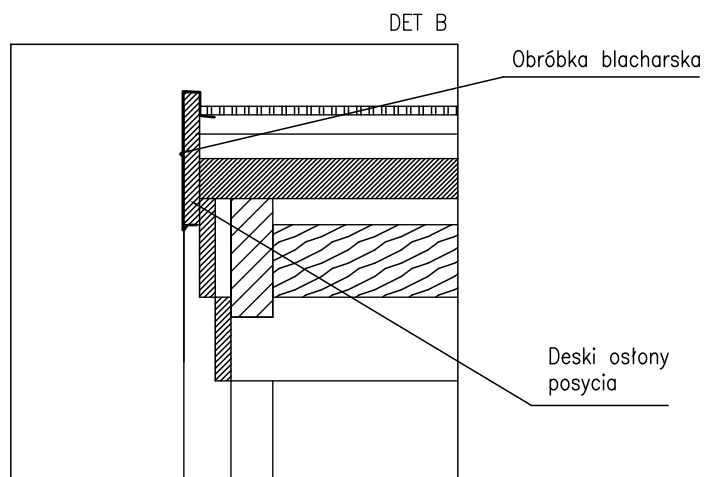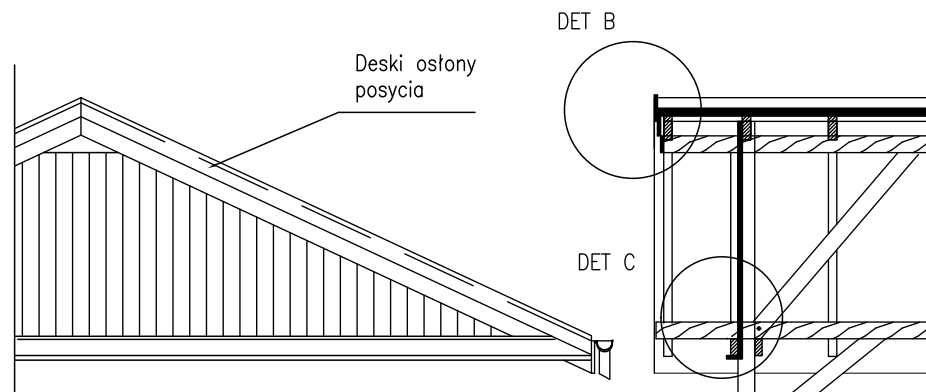


PROJEKTOWANIE I NADZORY BUDOWLANE Marek Kubicki 87-800 Włocławek ul.Jasna 18 B/4			
INWESTOR:	GMINA BARUCHOWO 87-821 BARUCHOWO		
OBIEKT:	BUDOWA WIELOFUNKCYJNEJ ALTANY (WIATY) TURYSTYCZNO -REKREACYJNEJ na działce 14/1 obręb ewidencyjny GOREŃ DUŻY gm. Baruchowo		
ADRES BUDOWY:	GOREŃ DUŻY GM BARUCHOWO DZ.NR EW.14/1		
TEMAT:	DETAL KONSTRUKCJI		
PROJEKTANT:	mgr inż.arch.Jarostaw Pudliński upr.UA-V-7342-5/84/92Wk		
DATA: LIPIEC 2012	SKALA 1:100	nr.rys 13 str. 30	BRANŻA: ARCH

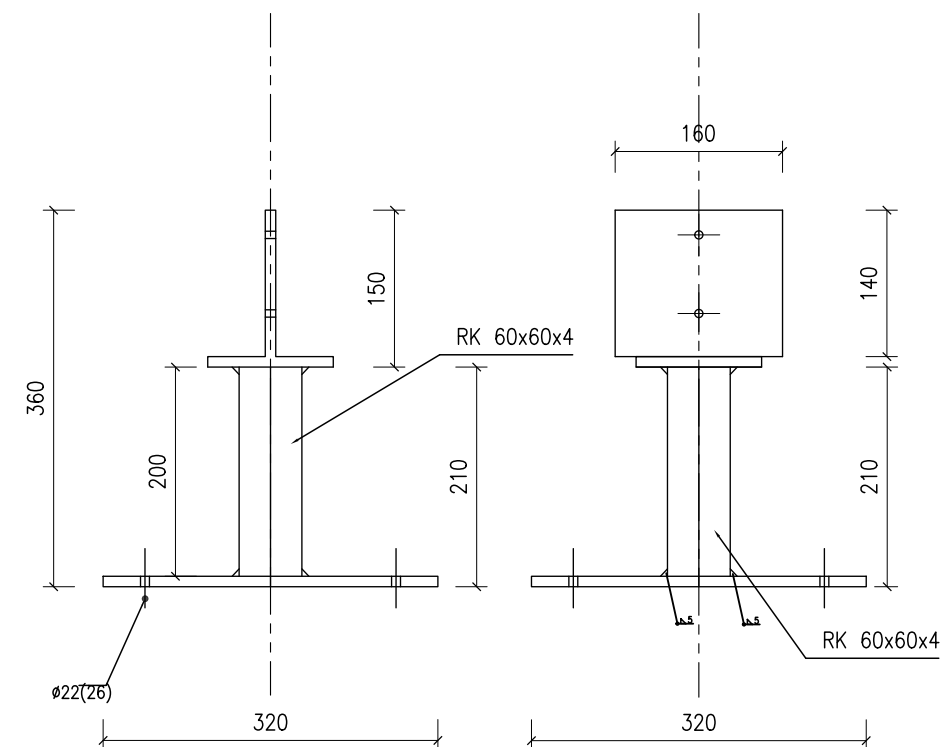

Kotwa słupa 12 szt

UWAGA:
Blachy podstaw nr 5, mocować do betonu stalowymi kotwami
HILTI HSL-3 M20/60 (4 szt. na podstawę) lub kotwami
wklejanymi M20x240 HILTI HIT-HY 150

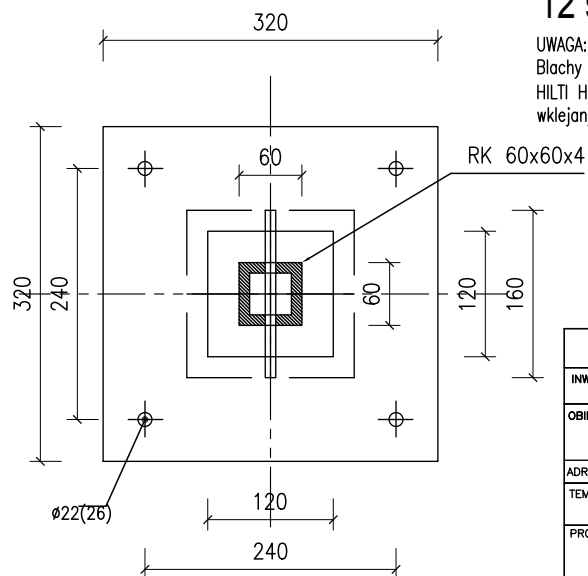

STAL A1 (St3SX)

PROJEKTOWANIE I NADZORY BUDOWLANE Marek Kubicki 87-800 Włocławek ul.Jasna 18 B/4			
INWESTOR:	GMINA BARUCHOWO 87-821 BARUCHOWO		
OBIEKT:	BUDOWA WIELOFUNKCYJNEJ ALTANY (WIATY) TURYSTYCZNO -REKREACYJNEJ na działce 14/1 obręb ewidencyjny GOREŃ DUŻY gm. Baruchowo		
ADRES BUDOWY:	GOREŃ DUŻY GM BARUCHOWO DZ.NR EW.14/1		
TEMAT:	PODSTAWA SŁUPA		
PROJEKTANT:	mgr inż.arch.Jarostaw Pudliński upr.UA-V-7342-5/84/92Wk		
DATA: LIPIEC 2012	SKALA 1:100	nr.rys 14 str. 31	BRANŻA: ARCH

MAPA DO CELÓW PROJEKTOWYCH

Skala 1:500

województwo kujawsko-pomorskie
powiat włocławski
gmina 041802_2 – Baruchowo
obręb 0003 – Goreń Duży

dz. nr 14/1
sekcja 6.180.31.10.3.2
KERG 3130-24/2014

PROJEKT ZAGOSPODAROWANIA DZIAŁKI

układ współrzędnych: PUNG 2000
układ wysokościowy: Kronsztadt 60

Mapa aktualna w oznaczonym zakresie na dzień 04.06.2014 r.

wykonawca:

USŁUGI
GEODEZYJNO-KARTOGRAFICZNE
Grzegorz Słęzak
ul. Kołska 3/78, 87-800 Włocławek
tel. 8882630827, tel. 507 062 028


Geodeta
mgr inż. Grzegorz Słęzak
Nr upr. 19680

Kostka betonowa
istniejąca-kolor czerwony

Wiaty-dach 1166 x 975

KRAWĘDŹ DACHU
odl. 3,5 m od ściany budynku

STAROSTWO POWIATOWE
we Włocławku
ul. Cygaranka 28
87-800 WŁOCŁAWEK
tel. 54 734 00 00, fax 54 230 46 71

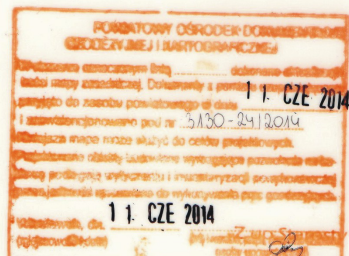

LEGENDA:

A,B,C,D OBSZAR OPRACOWANIA

① 1. PROJEKTOWANA ALTANA (WIATA)

▶ WEJŚCIA I WJAZDY

PU – POWIERZCHNIA UTWARDZONA

PPP – 74,90

WODY OPADOWE ROZPROWADZONE NA
TEREN DZIAŁKI

