



ELEWACJE PN

UWAGI:

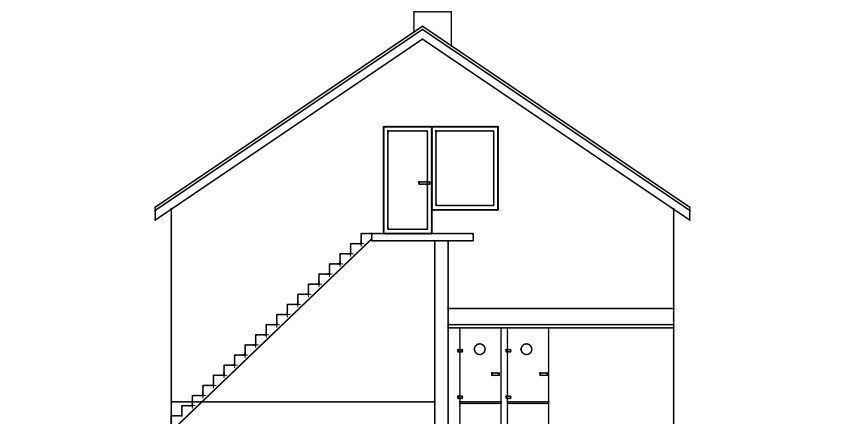

ELEWACJE PD

UWAGI:

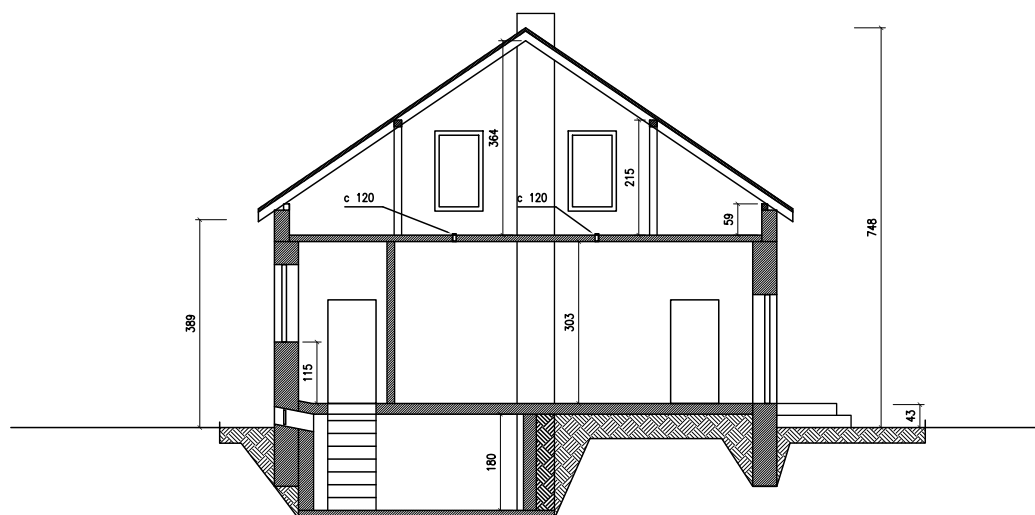


PRZĘKROJ A-A

UWAGI:


INWENTARYZACJA

PROJEKTOWANIE I NADZORY BUDOWLANE Marek Kubicki 87-800 Włocławek ul.Jasna 18 B/4			
INWESTOR:	URZĄD GMINY BARUCHOWO Baruchowo 54 87-821 BARUCHOWO		
OBIEKT:	OCIEPLENIE REMIZY OSP W ZAWADZIE PIASKI		
ADRES BUDOWY:	ZAWADA PIASKI działka nr 226		
TEMAT:	INWENTARYZACJA ELEWACJE, PRZĘKROJ		
PROJEKTANT:	mgr inż.arch.Jarosław Pudłński upr.UA-V-7342-5/84/92Wk		
DATA: wrzesień 2014	SKALA 1: 100	rys nr. str.	BRANŻA: ARCH

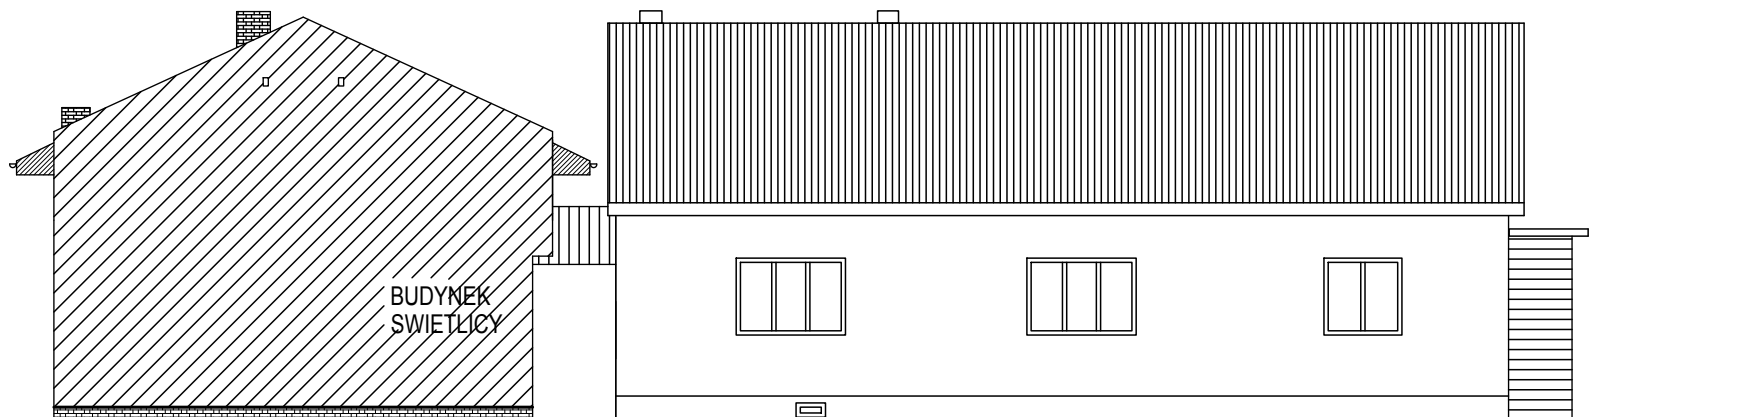

ELEWACJE ZACHODNIA

UWAGI:


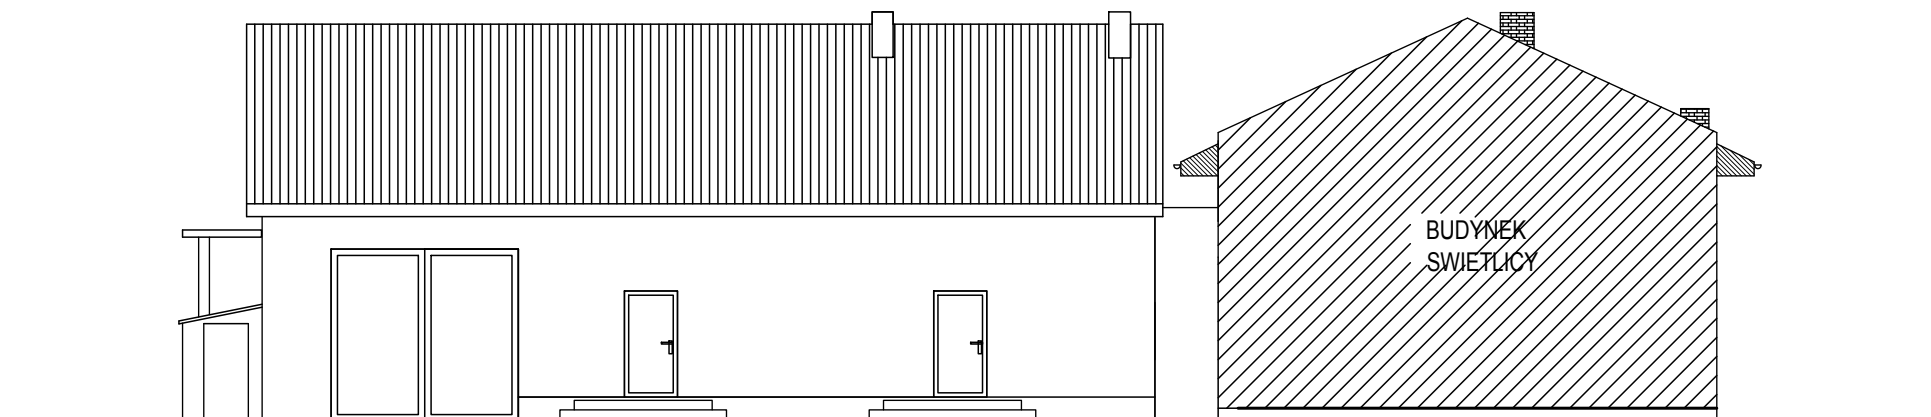


ELEWACJE WSCHODNIA

UWAGI:

INWENTARYZACJA

PROJEKTOWANIE I NADZORY BUDOWLANE Marek Kubicki 87-800 Włocławek ul.Jasna 18 B/4			
INWESTOR:	URZĄD GMINY BARUCHOWO Baruchowo 54 87-821 BARUCHOWO		
OBIEKT:	OCIEPLENIE REMIZY OSP W ZAWADZIE PIASKI		
ADRES BUDOWY:	ZAWADA PIASKI działka nr 226		
TEMAT:	INWENTARYZACJA ELEWACJE		
PROJEKTANT:	mgr inż.arch.Jarosław Pudłński upr.UA-V-7342-5/84/92Wk		
DATA: wrzesień 2014	SKALA 1: 100	rys nr. str.	BRANŻA: ARCH

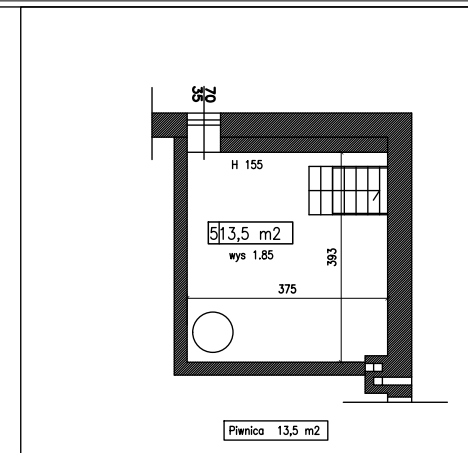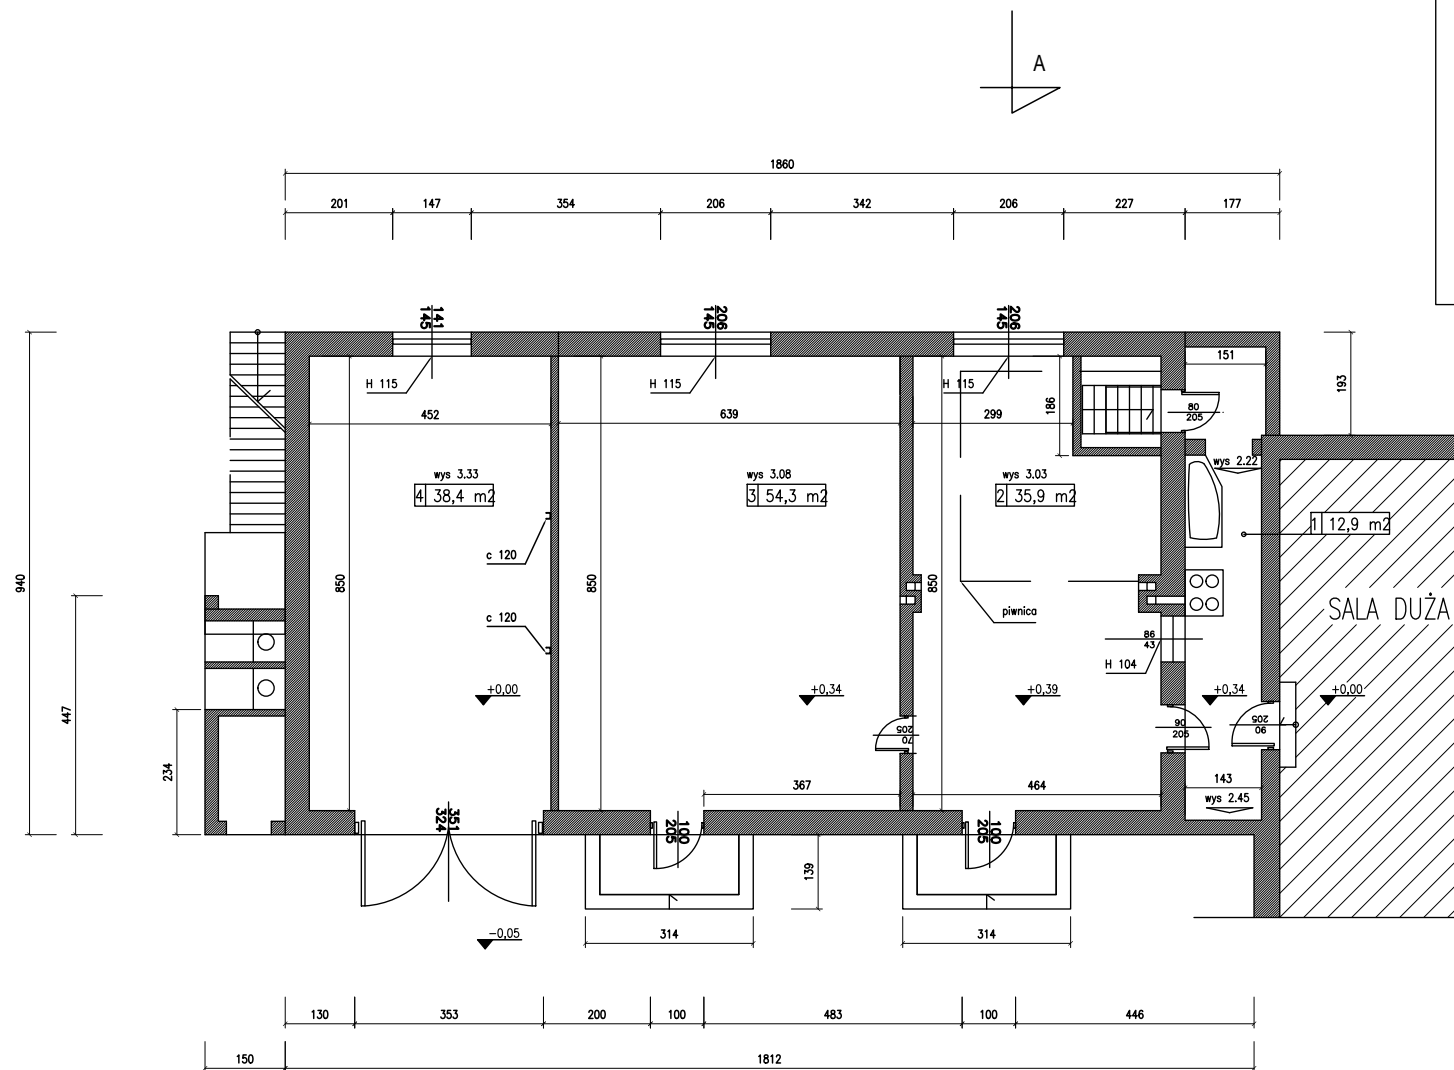


1	12,9 m ²
2	35,9 m ²
3	54,3 m ²
4	38,4 m ²

Powierzchnia parteru 141,5 m²

INWENTARYZACJA

PROJEKTOWANIE I NADZORY BUDOWLANE Marek Kubicki 87-800 Włocławek ul.Jasna 18 B/4			
INWESTOR:	URZĄD GMINY BARUCHOWO Baruchowo 54 87-821 BARUCHOWO		
OBIEKT:	OCIEPLENIE REMIZY OSP W ZAWADZIE PIASKI		
ADRES BUDOWY:	ZAWADA PIASKI działka nr 226		
TEMAT:	INWENTARYZACJA RZUT PARTERU		
PROJEKTANT:	mgr inż. arch. Jarosław Pudłowski upr.UA-V-7342-5/84/92Wk		
DATA: wrzesień 2014	SKALA 1: 100	rys nr. str.	BRANŻA: ARCH

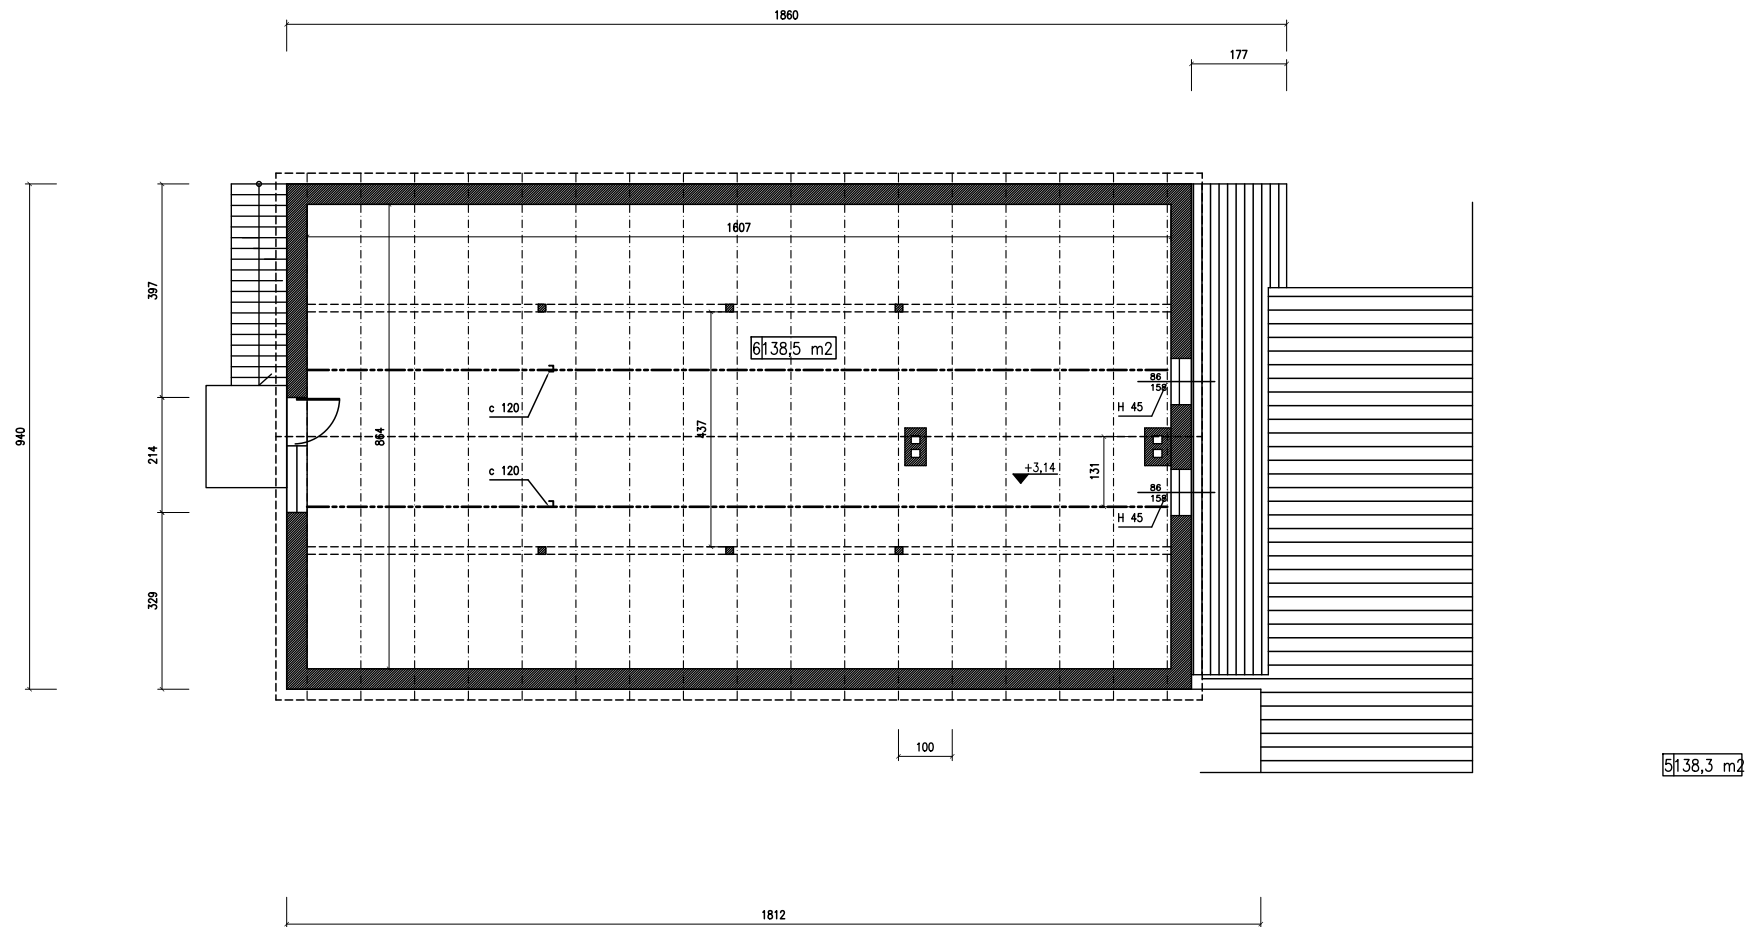


INWENTARYZACJA


PROJEKTOWANIE I NADZORY BUDOWLANE Marek Kubicki 87-800 Włocławek ul.Jasna 18 B/4			
INWESTOR:	URZĄD GMINY BARUCHOWO Baruchowo 54 87-821 BARUCHOWO		
OBIEKT:	OCIEPLENIE REMIZY OSP W ZAWADZIE PIASKI		
ADRES BUDOWY:	ZAWADA PIASKI działka nr 226		
TEMAT:	INWENTARYZACJA RZUT PODDASZA		
PROJEKTANT:	mgr inż arch Jarosław Pudłński upr.UA-V-7342-5/84/92Wk		
DATA: wrzesień 2014	SKALA 1: 100	rys nr. str.	BRANŻA: ARCH

POKRYCIE BLACHODACHÓWKA 214 m2

pow dachu 180 m2

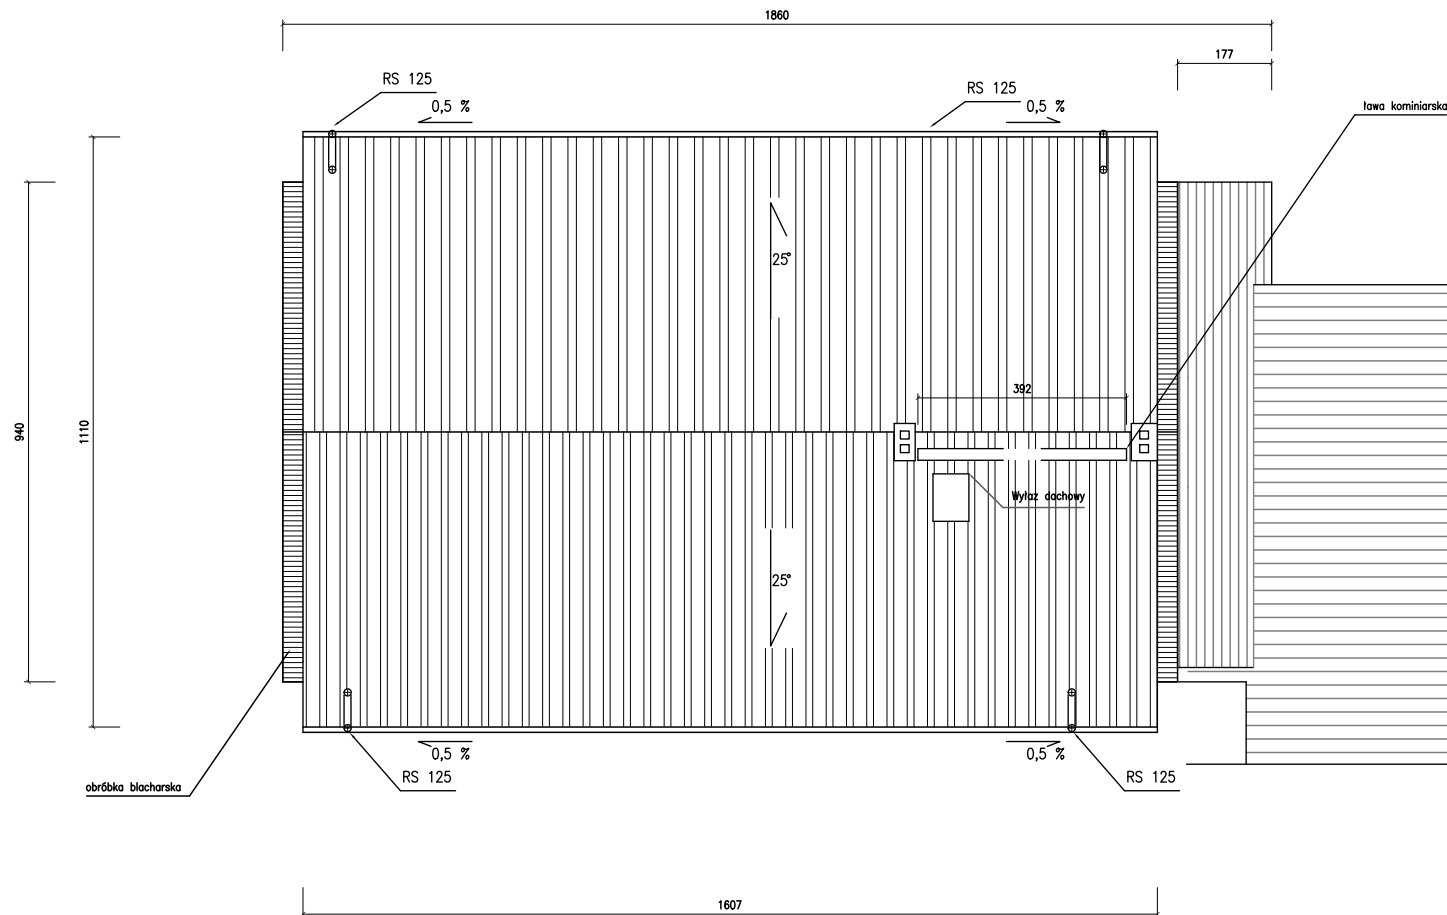

PROJEKTOWANIE I NADZORY BUDOWLANE Marek Kubiński 87-800 Włocławek ul.Jasna 18 B/4			
INWESTOR:	URZĄD GMINY BARUCHOWO Baruchowo 54 87-821 BARUCHOWO		
OBIEKT:	OCIEPLENIE REMIZY OSP W ZAWADZIE PIASKI		
ADRES BUDOWY:	ZAWADA PIASKI działka nr 226		
TEMAT:	Wymiana pokrycia dachu i ocieplenie RZUT PARTERU		
PROJEKTANT:	mgr inż.arch.Jarosław Pudłński upr.UA-V-7342-5/84/92Wk		
DATA: wrzesień 2014	SKALA 1: 100	rys nr. str.	BRANŻA: ARCH

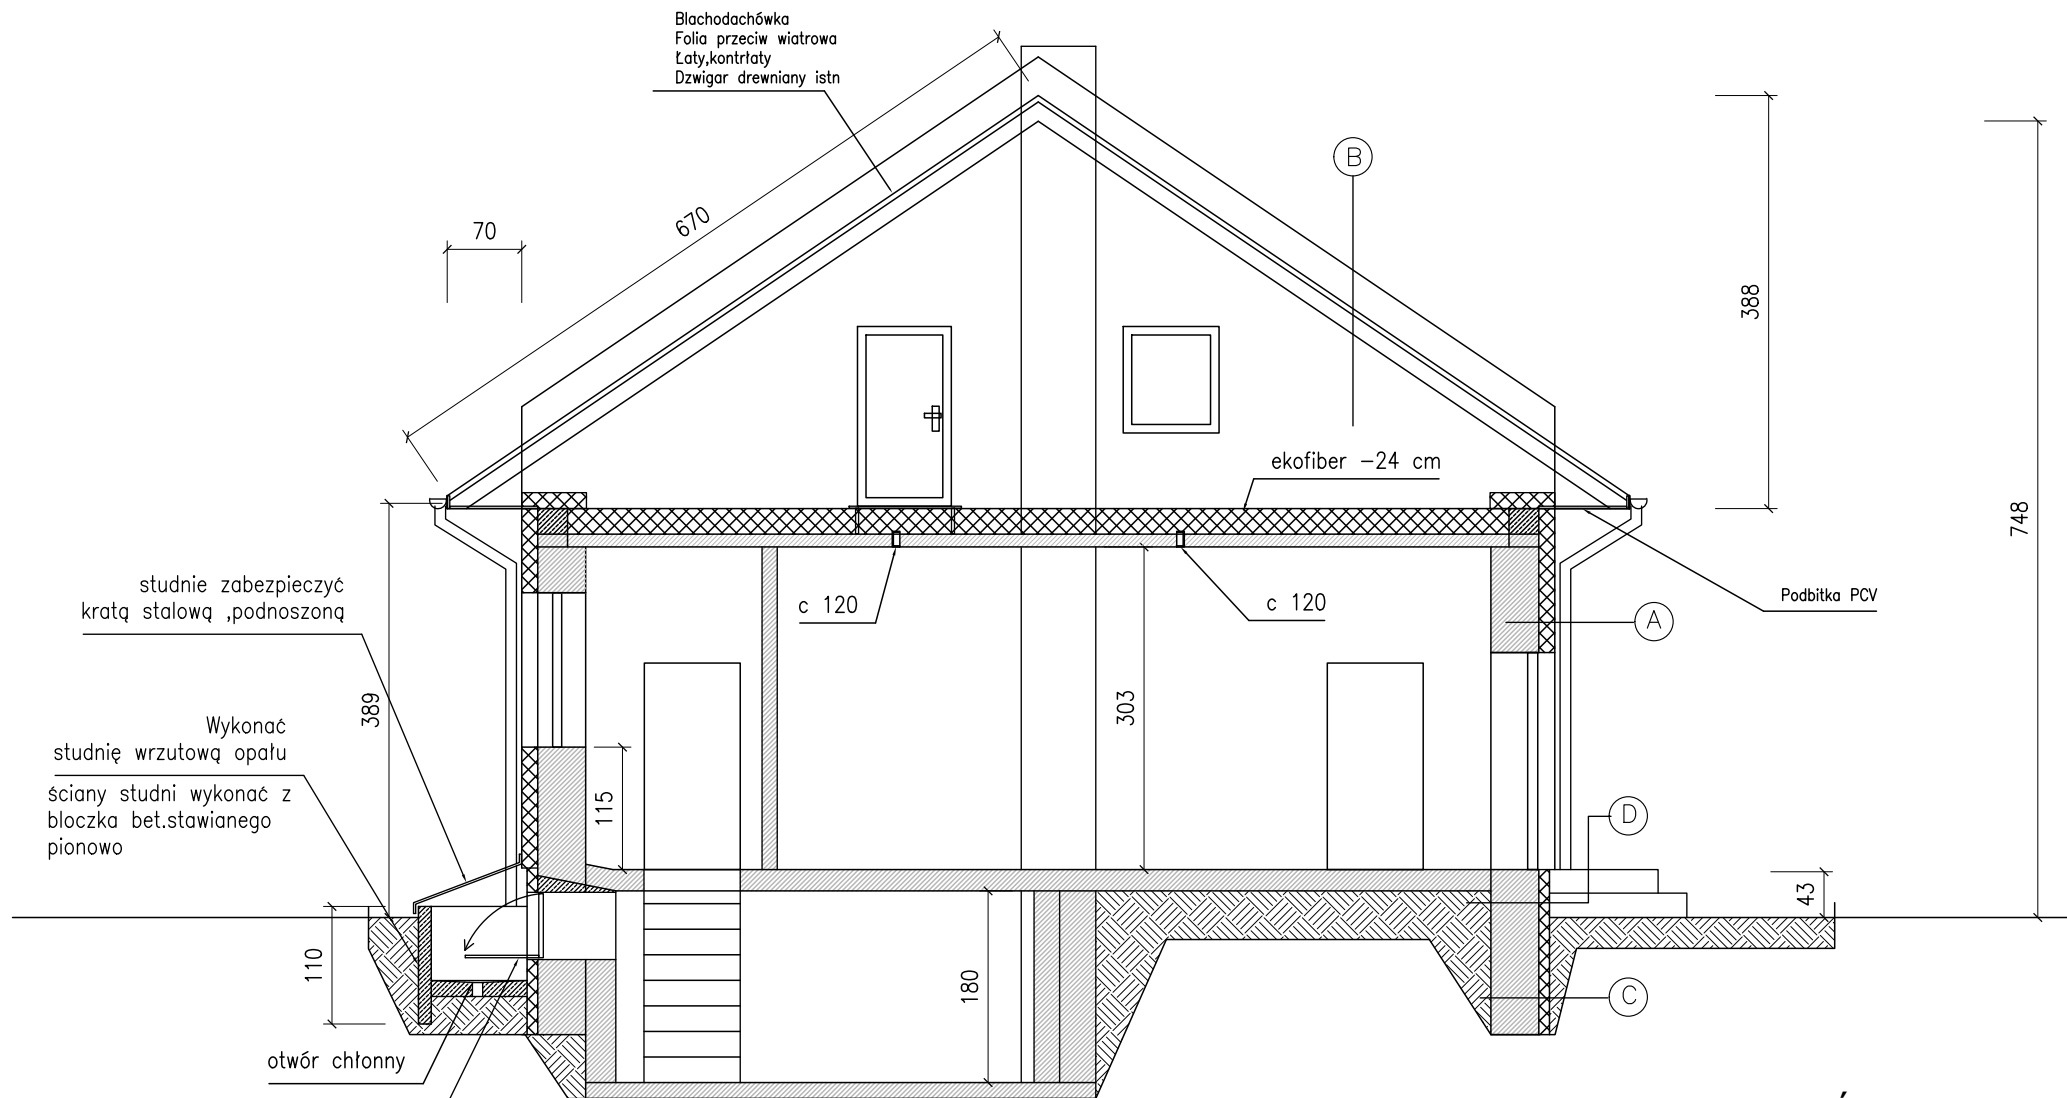

PRZEKRÓJ A-A

UWAGI:


0,2	Tynk cienkowarst. na siatce
15	Styropian
40,0	Ściana istniejąca
2,5	Tynk cementowo wapienny z podwójną gładzią gipsową

0,2	Blachodachówka
5,0	Folia przeciwwiatrowa
4,0	Kontrłaty
22,0	Dzwigar drewniany istn

0,2	Tynk cienkowarst. na podwójnej siatce
10	Styropian
40,0	Fundament istniejący

1,2	plytka klinkierowa
10	Styropian
40,0	Fundament istniejący

PROJEKTOWANIE I NADZORY BUDOWLANE Marek Kubicki 87-800 Włocławek ul.Jasna 18 B/4			
INWESTOR:	URZĄD GMINY BARUCHOWO Baruchowo 54 87-821 BARUCHOWO		
OBIEKT:	OCIEPLENIE REMIZY OSP W ZAWADZIE PIASKI		
ADRES BUDOWY:	ZAWADA PIASKI działka nr 226		
TEMAT:	ELEWACJE, PRZEKRÓJ		
PROJEKTANT:	mgr inż. arch. Jarosław Pudłński upr. UA-V-7342-5/84/92Wk		
DATA:	SKALA 1: 100	rys nr. str.	BRANŻA: ARCH

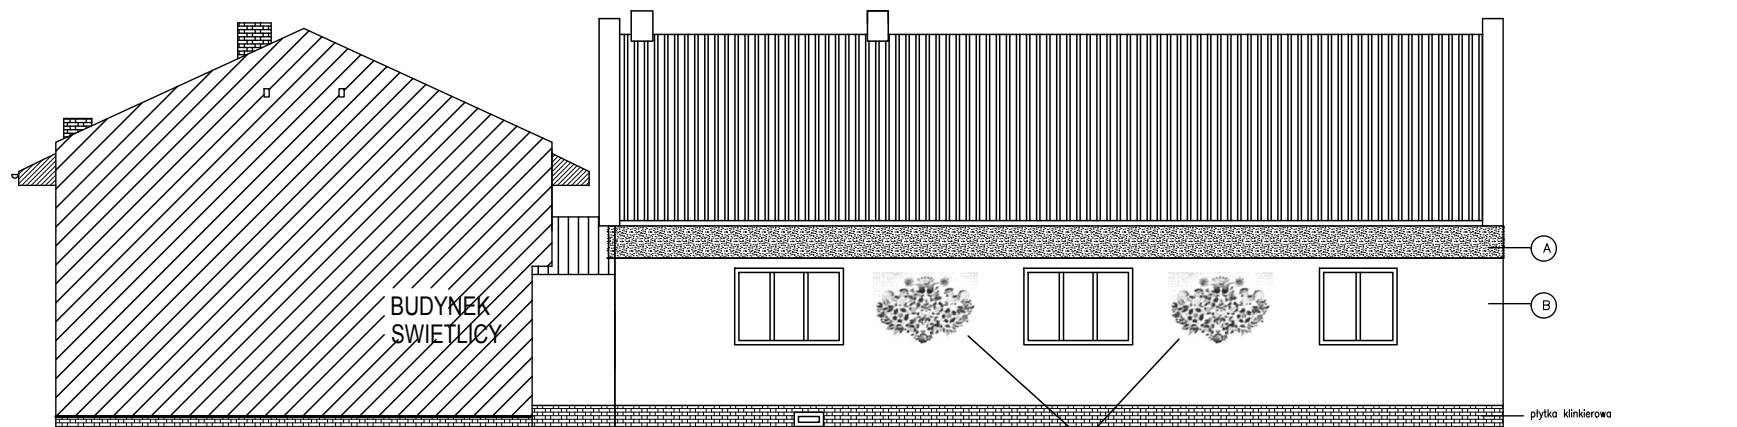

ELEWACJE ZACHODNIA


UWAGI:

MAŁOWANIE ŚCIENNYCH

OZDÓB REGIONALNYCH

konceptcja wymalowań przygotowana przez
malarkę

Mają Wojnarowską

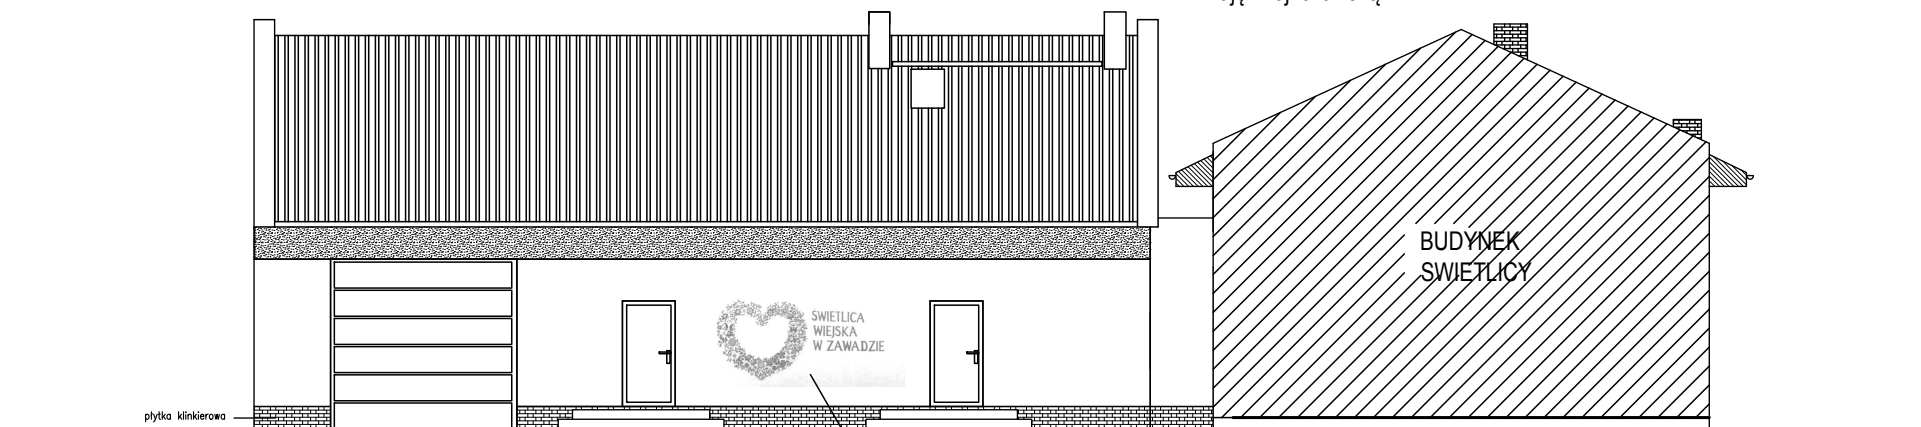

ELEWACJE WSCHODNIA

UWAGI:


MAŁOWANIE ŚCIENNYCH

OZDÓB REGIONALNYCH

konceptcja wymalowań przygotowana przez
malarkę

Mają Wojnarowską

KOLORY WG WZORNIKA NCS

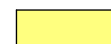

S 0505-Y50R (B)




S 2010-Y10R (A)




klinkier
ciemny brqz

PROJEKTOWANIE I NADZORY BUDOWLANE Marek Kubicki 87-800 Włocławek ul.Jasna 18 B/4		
INWESTOR:	URZĄD GMINY BARUCHOWO Baruchowo 54 87-821 BARUCHOWO	
OBIEKT:	OCIEPLENIE REMIZY OSP W ZAWADZIE PIASKI	
ADRES BUDOWY:	ZAWADA PIASKI działka nr 226	
TEMAT:	ELEWACJE	
PROJEKTANT:	mgr inż arch Jarosław Pudłński upr.UA-V-7342-5/84/92Wk	
DATA: wrzesień 2014	SKALA 1: 100	rys nr. str. BRANŻA: ARCH

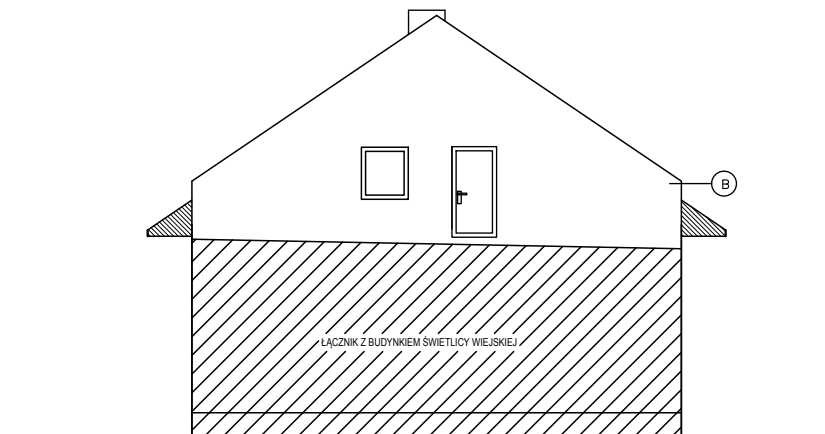

ELEWACJE PN


UWAGI:

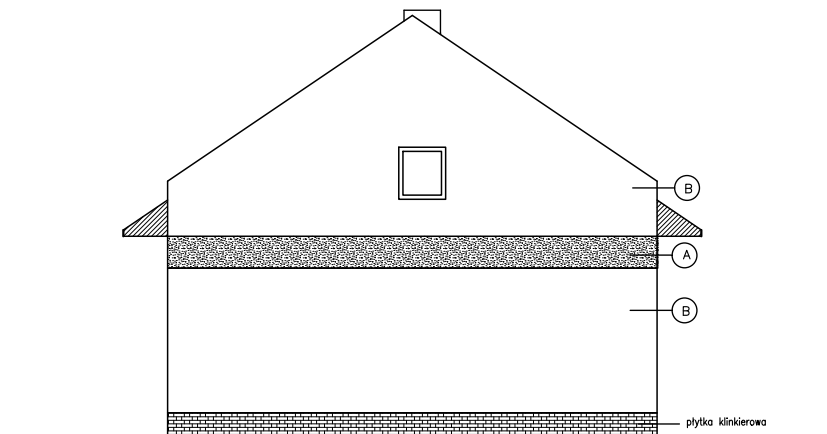

ELEWACJE PD

UWAGI:

KOLORY WG WZORNIKA NCS

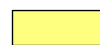

S 0505-Y50R (B)



S 2010-Y10R (A)



klinkier
ciemny brąz

PROJEKTOWANIE I NADZORY BUDOWLANE Marek Kubicki 87-800 Włocławek ul.Jasna 18 B/4			
INWESTOR:	URZĄD GMINY BARUCHOWO Baruchowo 54 87-821 BARUCHOWO		
OBIEKT:	OCIEPLENIE REMIZY OSP W ZAWADZIE PIASKI		
ADRES BUDOWY:	ZAWADA PIASKI działka nr 226		
TEMAT:	ELEWACJE, PRZEKRÓJ		
PROJEKTANT:	mgr inż.arch.Jarosław Pudłński upr.UA-V-7342-5/84/92Wk		
DATA: wrzesień 2014	SKALA 1: 100	rys nr. str.	BRANŻA: ARCH

DET -A

SZCZEGÓŁ OCIEPLENIA COKOŁU

Tynk mineralny 3 mm

Warstwa zbrojąca

Płyta termoizolacyjna 15 cm

Tama uszczelniająca


Szyna cokołowa

Płytki klinkierowa

Warstwa zbrojąca

Płyta docieplenia cokołu 10 cm

Opaska obwiedniowa
szer. 60 cm kostka betonowa
z krawężnikiem

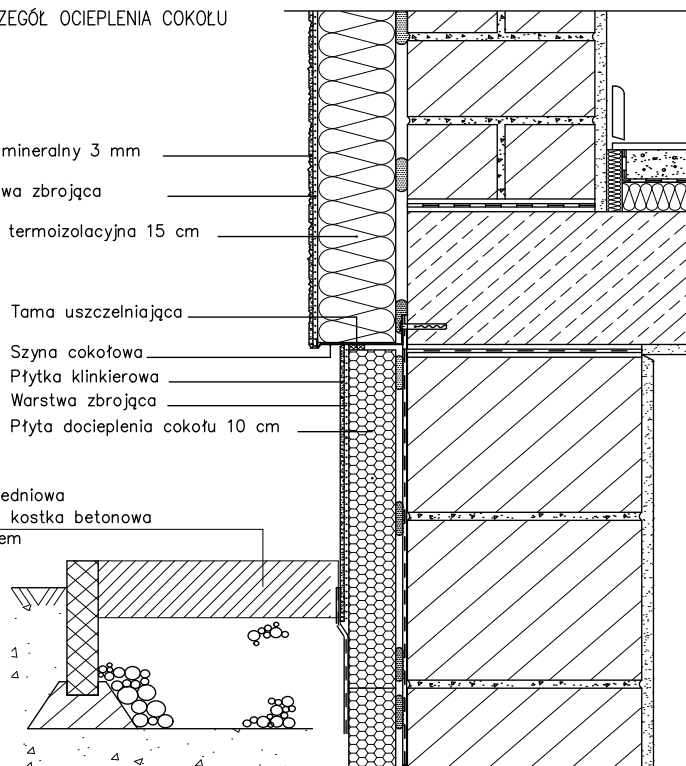

PROJEKTOWANIE I NADZORY BUDOWLANE Marek Kubicki 87-800 Włocławek ul. Jasna 18 B/4			
INWESTOR:	URZĄD GMINY BARUCHOWO Baruchowo 54 87-821 BARUCHOWO		
OBIEKT:	OCIEPLENIE REMIZY OSP W ZAWADZIE PIASKI		
ADRES BUDOWY:	ZAWADA PIASKI działka nr 226		
TEMAT:	DETAL OCIEPLENIA		
PROJEKTANT:	mgr inż. arch. Jarosław Pudłński upr. UA-V-7342-5/84/92Wk		
DATA: wrzesień 2014	SKALA 1: 100	rys nr. 22 str. 46	BRANŻA: ARCH


DET -B

Profil dylatacyjny Typ E
Tynk strukturalny /mineralny 3 mm/

Warstwa zbrojąca

Płyta termoizolacyjna 15 cm

Profil dylatacyjny Typ V

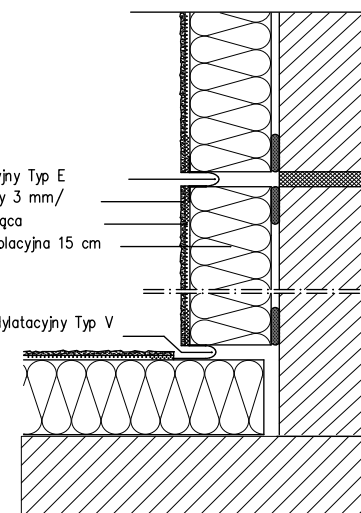

PROJEKTOWANIE I NADZORY BUDOWLANE Marek Kubicki 87-800 Włocławek ul. Jasna 18 B/4			
INWESTOR:	URZĄD GMINY BARUCHOWO Baruchowo 54 87-821 BARUCHOWO		
OBIEKT:	OCIEPLENIE REMIZY OSP W ZAWADZIE PIASKI		
ADRES BUDOWY:	ZAWADA PIASKI działka nr 226		
TEMAT:	DETAL OCIEPLENIA		
PROJEKTANT:	mgr inż. arch. Jarosław Pudłński upr. UA-V-7342-5/84/92Wk		
DATA: wrzesień 2014	SKALA 1: 100	rys nr. 23 str. 47	BRANŻA: ARCH

Tynk mineralny 3 mm
Warstwa zbrojąca
Płyta termoizolacyjna 15 cm

Płyta termoizolacyjna 5 cm
Narożnik z siatki

DET - C

DET - D

Taśma uszczelniająca
Tynk mineralny 3 mm
Warstwa zbrojąca
Płyta termoizolacyjna 15 cm

PROJEKTOWANIE I NADZORY BUDOWLANE Marek Kubicki 87-800 Włocławek ul. Jasna 18 B/4			
INWESTOR:	URZĄD GMINY BARUCHOWO Baruchowo 54 87-821 BARUCHOWO		
OBIEKT:	OCIEPLENIE REMIZY OSP W ZAWADZIE PIASKI		
ADRES BUDOWY:	ZAWADA PIASKI działka nr 226		
TEMAT:	DETAL OCIEPLENIA		
PROJEKTANT:	mgr inż. arch. Jarosław Pudliński upr. UA-V-7342-5/84/92Wk		
DATA: wrzesień 2014	SKALA 1: 100	rys nr. 24 str. 48	BRANŻA: ARCH

DET - E


Cienkowarstwowy tynk strukturalny
Warstwa gruntująca
Płyta styropianowa 15 cm
Kanał odprowadzający wilgoć
Docieplana ściana budynku

Listwa narożna z tworzywa z siatką, stosować
w miejscach narażonych na uszkodzenia
mechaniczne, powyżej stosować samą siatkę

Tynk mineralny 3 mm
Warstwa zbrojąca
Płyta termoizolacyjna 15 cm
Płyta termoizolacyjna 2 cm
Narożnik z siatki
Parapet z profilem odprowadzającym

DET - F




PROJEKTOWANIE I NADZORY BUDOWLANE Marek Kubicki 87-800 Włocławek ul. Jasna 18 B/4			
INWESTOR:	URZĄD GMINY BARUCHOWO Baruchowo 54 87-821 BARUCHOWO		
OBIEKT:	OCIEPLENIE REMIZY OSP W ZAWADZIE PIASKI		
ADRES BUDOWY:	ZAWADA PIASKI działka nr 226		
TEMAT:	DETAL OCIEPLENIA		
PROJEKTANT:	mgr inż. arch. Jarosław Pudliński upr. UA-V-7342-5/84/92Wk		
DATA: wrzesień 2014	SKALA 1: 100	rys nr. 25 str. 49	BRANŻA: ARCH

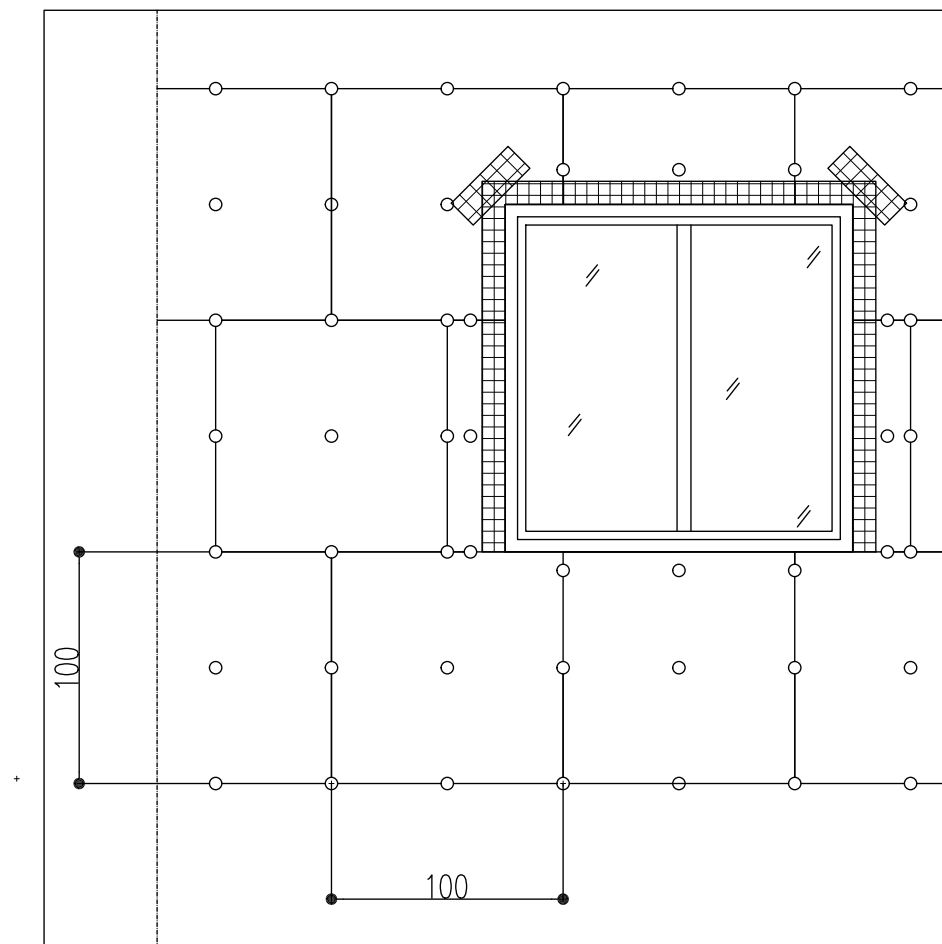


UWAGA:

1. Złącza między płytami zabezpieczyć siatką podtynkową o szer. 10cm.
2. Ościeża drzwiowe i okienne zabezpieczyć siatką podtynkową o szer. 20cm, do wysokości 3m od poziomu posadzki narożniki zabezpieczyć listwą z siatką o wymiarach 10x10cm.
3. W każdym przypadku na siatkę położyć warstwę szpachli żywicznej.

PROJEKTOWANIE I NADZORY BUDOWLANE Marek Kubicki 87-800 Włocławek ul.Jasna 18 B/4			
INWESTOR:	URZĄD GMINY BARUCHOWO Baruchowo 54 87-821 BARUCHOWO		
OBIEKT:	OCIEPLENIE REMIZY OSP W ZAWADZIE PIASKI		
ADRES BUDOWY:	ZAWADA PIASKI działka nr 226		
TEMAT:	DETAL OCIEPLENIA		
PROJEKTANT:	mgr inż. arch. Jarosław Pudliński upr.UA-V-7342-5/84/92Wk		
DATA: wrzesień 2014	SKALA 1: 100	rys nr. 26 str. 50	BRANŻA: ARCH

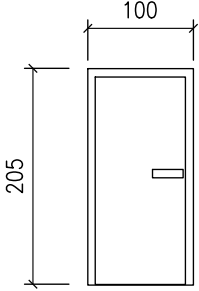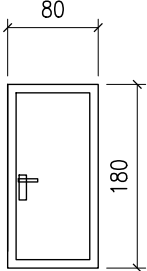 OZNACZENIE	D4Z	D1Z	Dg1
SCHEMAT	 <p>Drzwi ocieplane</p>	 <p>stalowe proste</p>	 <p>drzwi segmentowe podnoszone</p>
SZEROKOŚĆ S	100	80	350
WYSOKOŚĆ H	205	180	320
ZEWN/WEWN.	ZEWN	ZEWN	ZEWN
KOLOR	OLCHA	BIAŁE	BIAŁE
PRZESZKLENIE			
MATERIAŁ	STAL	STAL	STAL
PRAWE/LEWE	lewe 2	prawe 1	
ILOŚĆ	szt. 2	szt. 1	szt. 1

ZESTAWIENIE STOLARKI DRZWIOWEJ

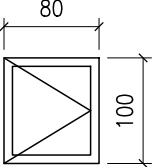OZNACZENIE	O1
SCHEMAT	
SZEROKOŚĆ S	80
WYSOKOŚĆ H	100
ZEWN/WEWN.	ZEWN.
KOLOR	BIAŁE
PRZESZKLENIE	
MATERIAŁ	PCV
PRAWE/LEWE	
ILOŚĆ	2

ZESTAWIENIE STOLARKI OKIENNEJ

PROJEKTOWANIE I NADZORY BUDOWLANE Marek Kubicki 87-800 Włocławek ul.Jasna 18 B/4			
INWESTOR:	URZĄD GMINY BARUCHOWO Baruchowo 54 87-821 BARUCHOWO		
OBIEKT:	OCIEPLENIE REMIZY OSP W ZAWADZIE PIASKI		
ADRES BUDOWY:	ZAWADA PIASKI działka nr 226		
TEMAT:	ZESTAWIENIE STOLARKI DRZWIOWEJ i OKIENNEJ		
PROJEKTANT:	mgr inż arch.Jarosław Pudliński upr.UA-V-7342-5/84/92Wk		
DATA: wrzesień 2014	SKALA 1: 10000	rys nr. 27 str. 51	BRANŻA: ARCH