



POKRYCIE BLACHODACHÓWKĄ 214 m²


pow dachu 180 m²

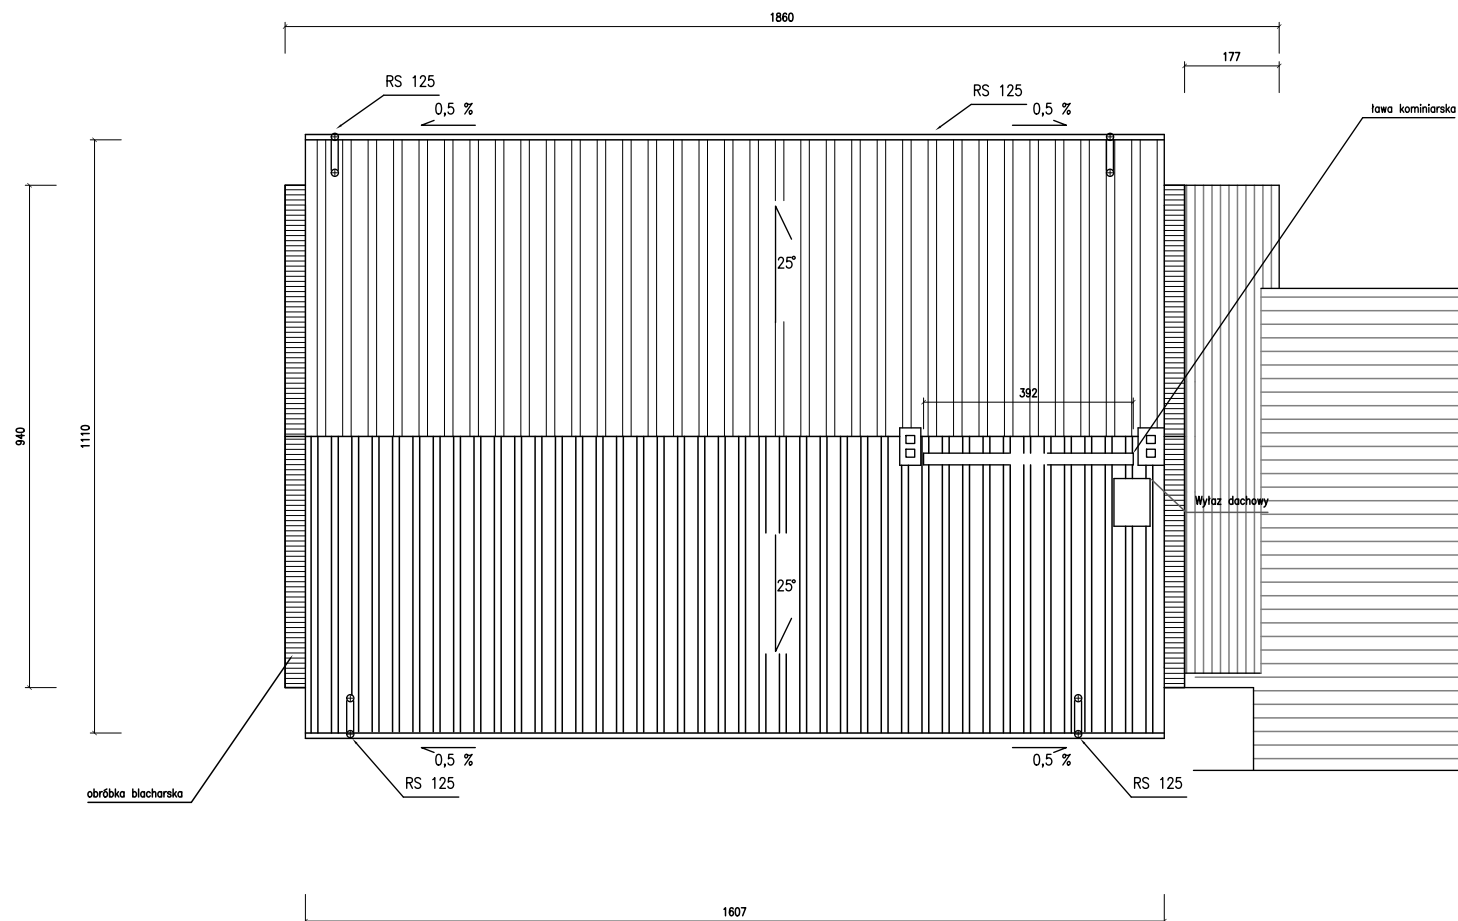

PROJEKTOWANIE I NADZORY BUDOWLANE Marek Kubicki 87-800 Włocławek ul.Jasna 18 B/4			
INWESTOR:	URZĄD GMINY BARUCHOWO Baruchowo 54 87-821 BARUCHOWO		
OBIEKT:	OCIEPLENIE REMIZY OSP W ZAWADZIE PIASKI		
ADRES BUDOWY:	ZAWADA PIASKI działka nr 226		
TEMAT:	Wymiana pokrycia dachu i ocieplenie RZUT DACHU		
PROJEKTANT:	mgr inż.arch.Jarosław Pudliński upr.UA-V-7342-5/84/92Wk		
DATA: wrzesień 2014	SKALA 1: 100	rys nr. str.	BRANŻA: ARCH

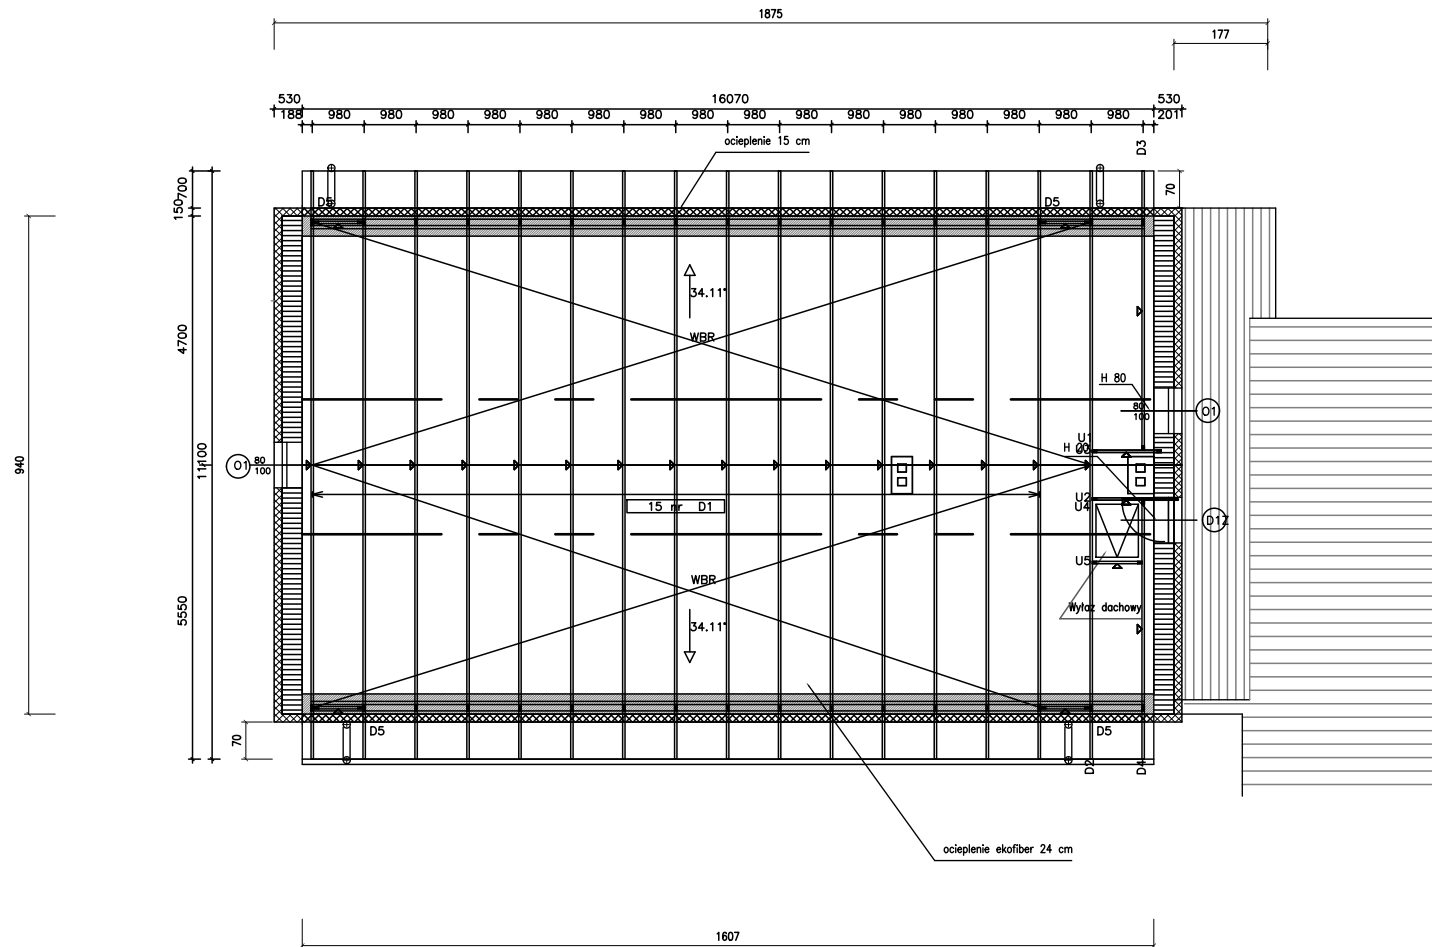

PROJEKTOWANIE I NADZORY BUDOWLANE Marek Kubicki 87-800 Włocławek ul.Jasna 18 B/4		
INWESTOR:	URZĄD GMINY BARUCHOWO Baruchowo 54 87-821 BARUCHOWO	
OBIEKT:	OCIEPLENIE REMIZY OSP W ZAWADZIE PIASKI	
ADRES BUDOWY:	ZAWADA PIASKI działka nr 226	
TEMAT:	Wymiana pokrycia dachu i ocieplenie RZUT PARTERU	
PROJEKTANT:	mgr inż.arch.Jarosław Pudłński upr.UA-V-7342-5/84/92Wk	
DATA: wrzesień 2014	SKALA 1: 100	rys nr. str. BRANŻA: ARCH

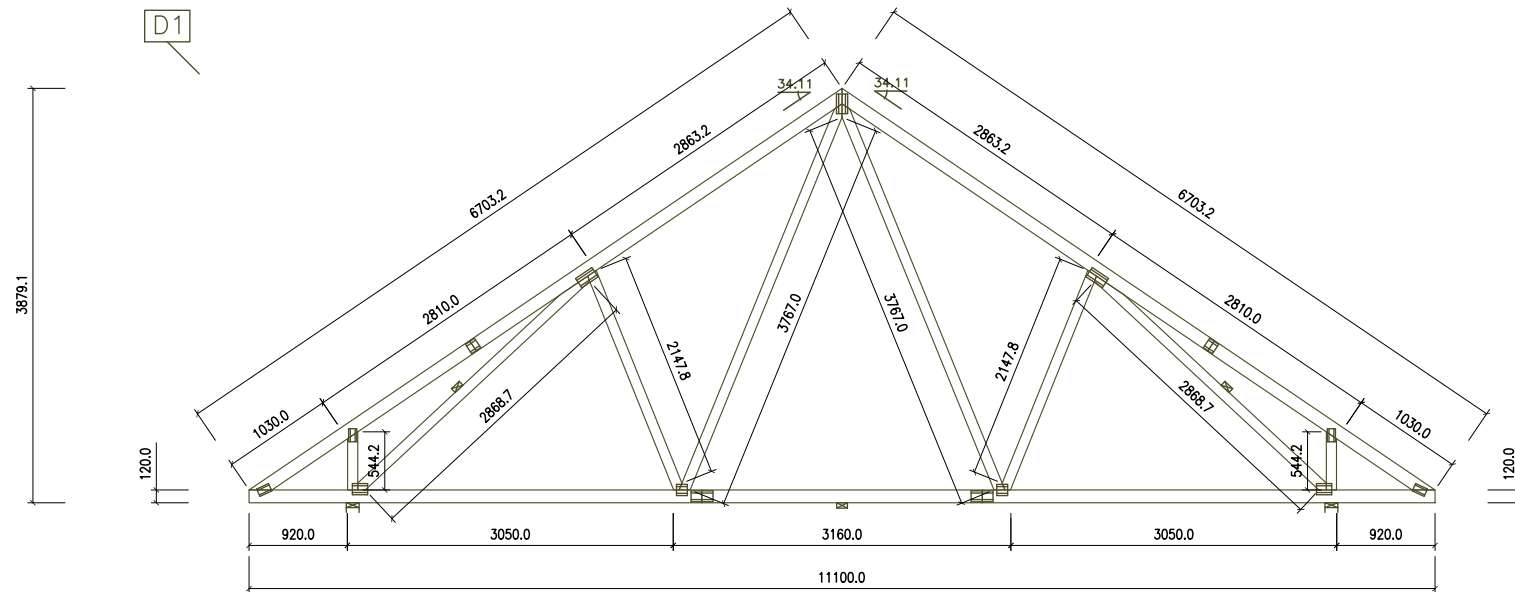

ZESTAWIENIE DREWNA DZWIGAROW DESKOWYCH D1						
TYP	WYM. A CM	WYM. B CM	DUGOSC M	ILOSC W CM3		M3
GL24h 1 murat	14,0	4,5	32,30	2030		0,203
C24•1	4,5	14,5	17,25	1130		0,113
C24•1	4,5	12,0	416,75	2250		2,250
C24•1	4,5	9,5	348,75	1491		1,491
					RAZEM	4,057 M3

DŹWIGAR DACHU D1
szt 17 szt

PROJEKTOWANIE I NADZORY BUDOWLANE Marek Kubicki 87-800 Włocławek ul.Jasna 18 B/4			
INWESTOR:	URZĄD GMINY BARUCHOWO Baruchowo 54 87-821 BARUCHOWO		
OBIEKT:	OCIEPLENIE REMIZY OSP W ZAWADZIE PIASKI		
ADRES BUDOWY:	ZAWADA PIASKI działka nr 226		
TEMAT:	DZWIGAR DACHU		
PROJEKTANT:	mgr inż. arch. Jarosław Pudliński upr. UA-V-7342-5/84/92Wk		
DATA: wrzesień 2014	SKALA 1: 100	rys nr. str.	BRANŻA: ARCH