

BILANS TERENU:

ozn.	nazwa	pow.[m2]	[%]
	POW. TERENU	9545,00	100,00
	POW. ZABUD. - OBIEKTY	452,17	4,74
	POWIERZCHNIE UTWARDZONE	4806,92	50,36
	TERENY ZIELONE	4040,32	42,33
	FONTANNY (Z OBRZEŻEM)	90,27	0,95
	POZOSTAŁE (MAŁA ARCH., RABATY)	155,32	1,62

Mapa Sytuacyjno-Wysokościowa

Skala 1:500

Gmina Baruchowo

obręb Baruchowo


dz. 235/22

Mapa aktualna na dzień: 04.10.2011 r.

KERG 3185 - 37 / 2011

Godło mapy 6.179.3108.3.2; 3.4; 4.1; 4.3

Mapa do celów projektowych

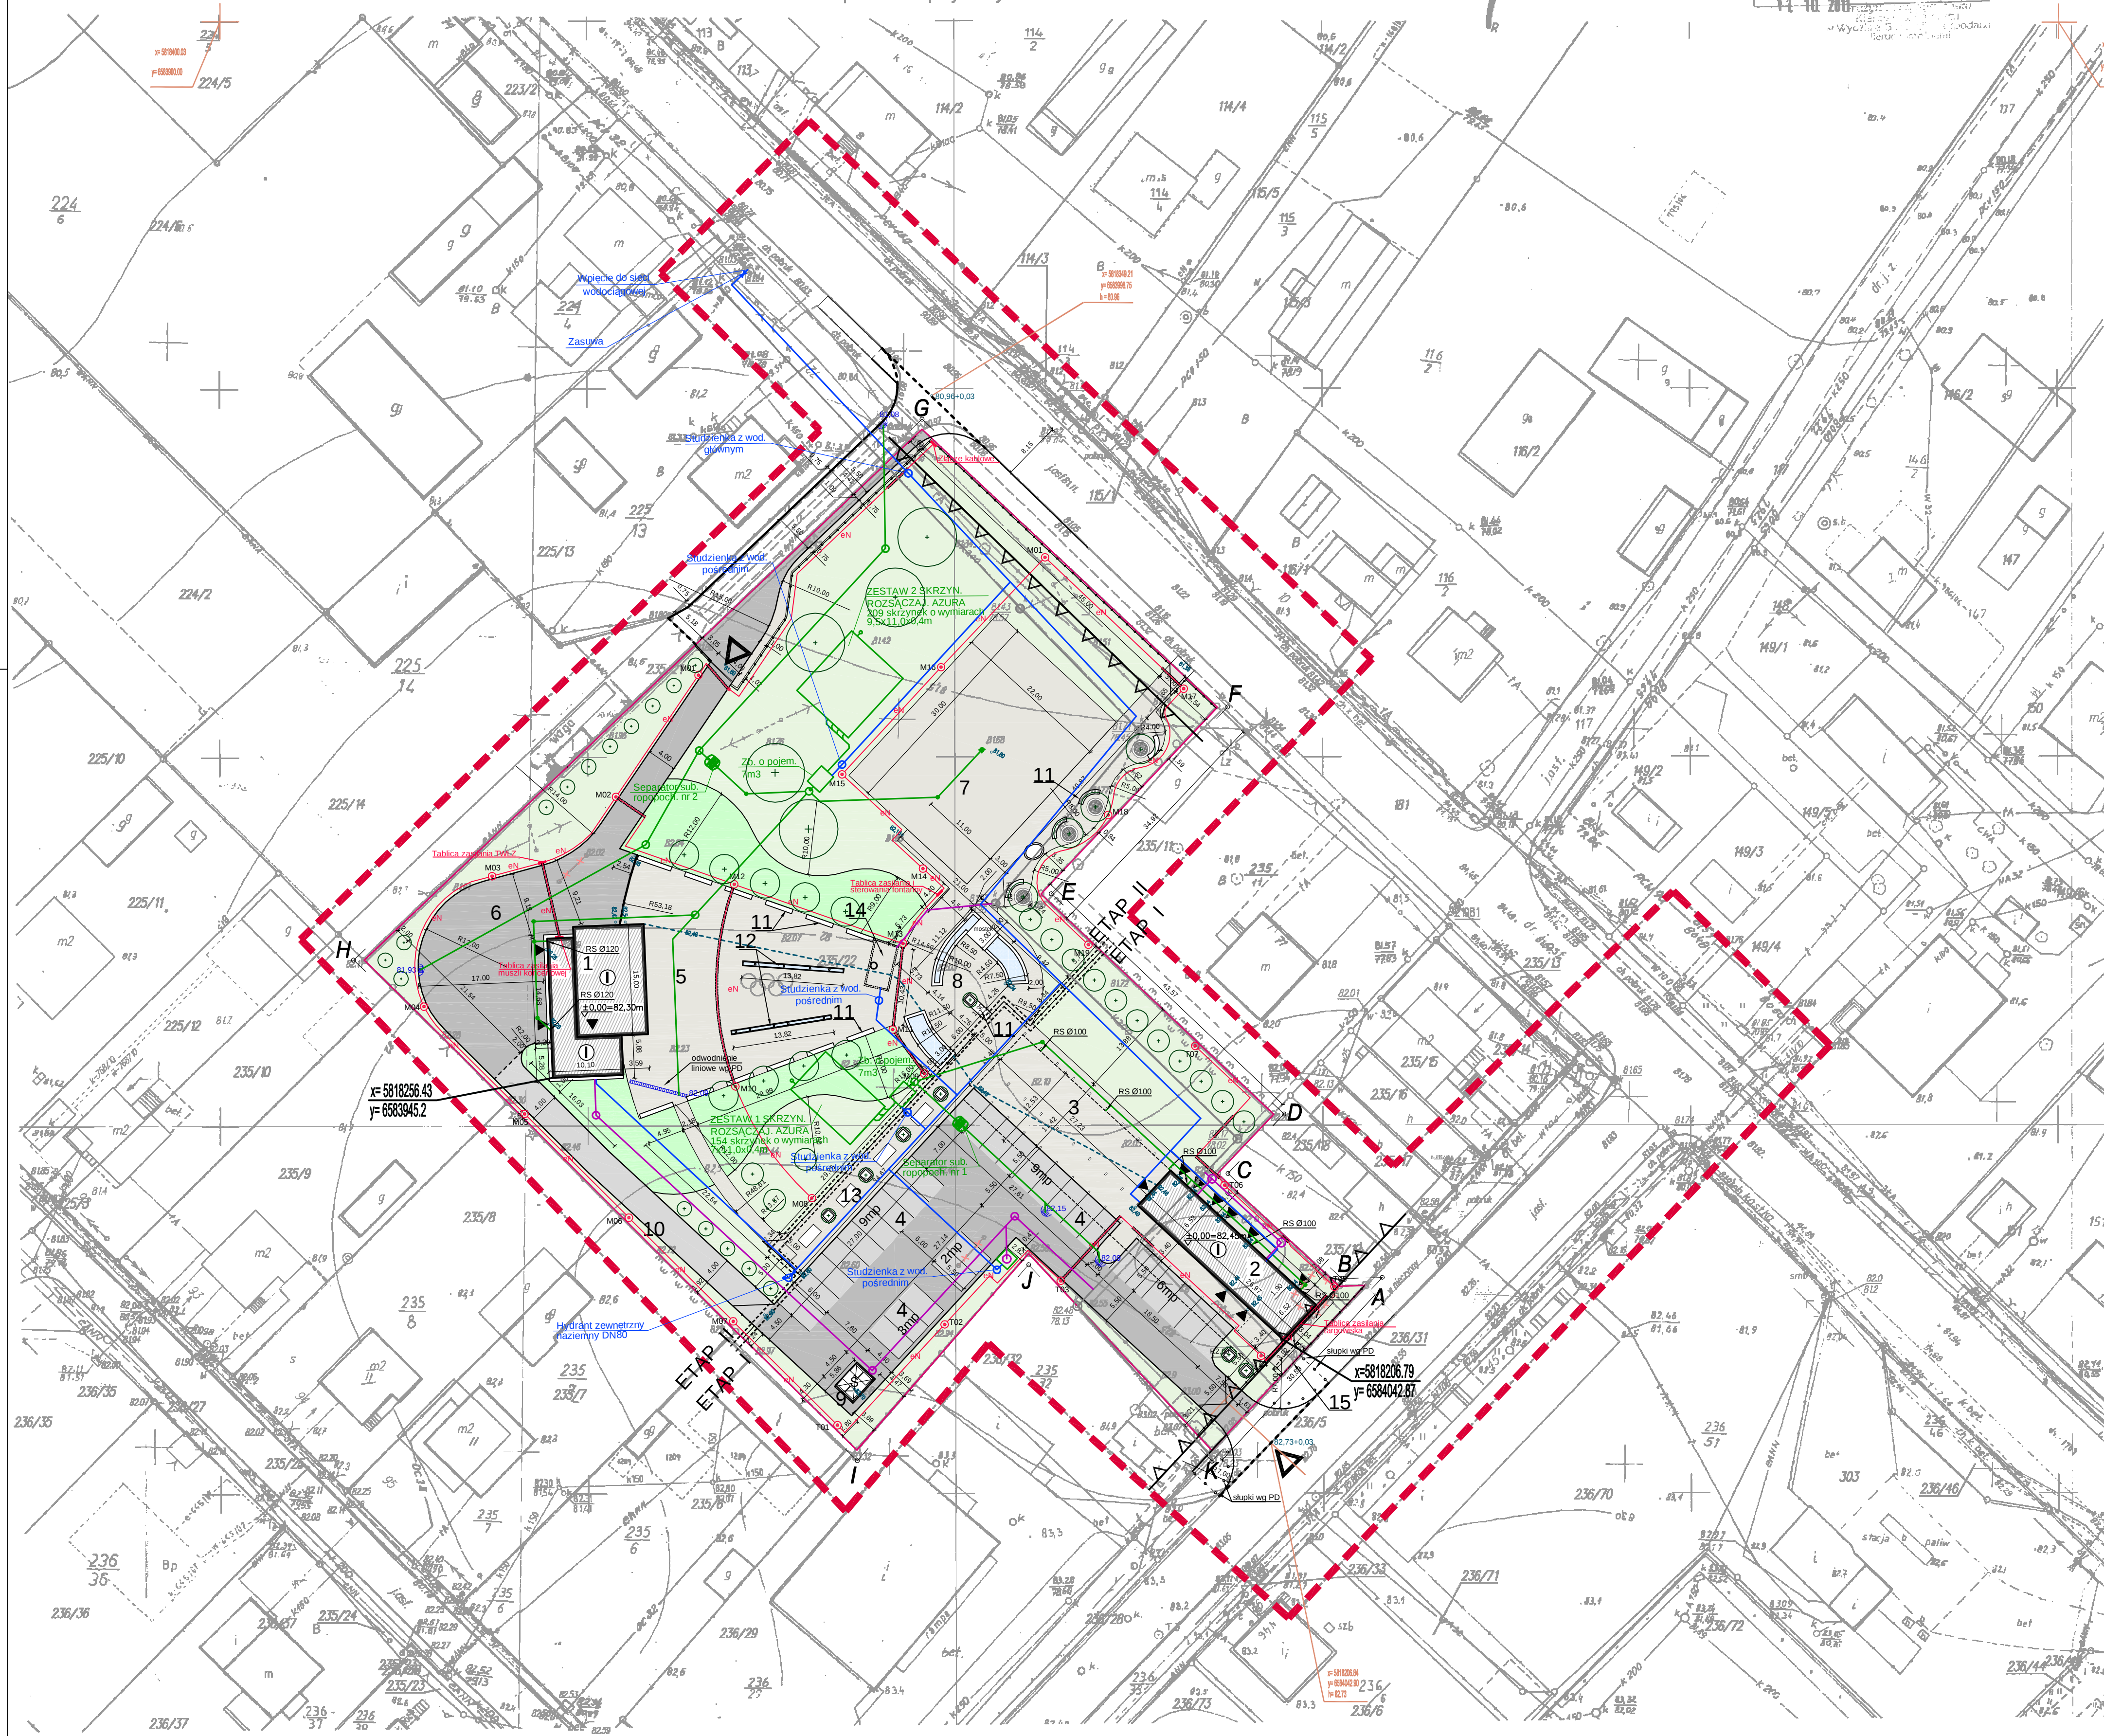

OZNACZENIA:

- Scena koncertowa z zapleczem
- Kioski handlowe
- z węzłem sanitarnym - całoroczne
- Stoiska kupieckie, otwarte pod zadaszeniem
- Miejsca parkingowe (w tym 15 zadaszonych), dostosowane dla samochodów dostawczych
- Plac reprezentacyjny przed sceną koncertową
- Plac manewrowy
- Skatepark
- Plac w centrum założenia wodnego z fontannami
- Wydzielone miejsce na śmietnik
- Droga pożarowa utwardzona
- Lawki
- Fontanny w posadzce
- Rabaty kwiatowe
- Pomieszczenie tech. fontann
- Wiata wg opisu technicznego z logiem "Mój Rynek"

LEGENDA:

- zakres aktualizacji mapy
- wierzchołki granic terenu
- obszar oddziaływania inwest.
- nieprzekraczalna linia zabudowy
- ilość kondygnacji
- wejścia
- projektowane zjazdy z ulic
- budynki projektowane
- nawierzchnia utwardzona jako ciąg pieszy z kostki brukowej
- stanowiska postojowe, drogi: kostka betonowa
- teren zielony skomponowany ze zróżnicowanej wysokościowo zieleni
- powierzchnie zielone, trawniki
- obiekty do likwidacji
- ilość miejsc postojowych w tym 15 zadaszonych
- śmietnik
- lawki, mała architektura
- rabaty
- drzewo projektowane
- instalacja deszczowa
- instalacja kanalizacyjna projektowna
- instalacja kanalizacyjna
- instalacja wodociągowa
- instalacja elektryczna
- rury osłonowe inst. elekt.
- projektowane oświetlenie terenu

dabrowski architektura

51-608 Wrocław, ul. Rybackiego 1c pok. 311, tel. +48(71)345-93-60, e-mail: biuro@dabrowski-arch.pl

inwestor:

URZĄD GMINY BARUCHOWO 87-821 BARUCHOWO

inwestycja:

PROJEKT BUDOWY CENTRUM REKREACYJNEGO ZE SCENĄ KONCERTOWĄ

ORAZ PLACEM TARGOWYM W BARUCHOWIE

DZ nr. 235/22, 236/31, 235/21, 225/13, 181 OBRĘB BARUCHOWO, GM. BARUCHOWO

branża:

architektura

projektant: nr upr.

mgr inż. arch. Maciej Dąbrowski 04/07/DOIA

sprawdzający: nr upr.

mgr inż. arch. Mieczysław Sztykowski 69/93/UW

opracowanie: nr upr.

mgr inż. arch. Maciej Skrzypczyk -

instalacje sanitarne

projektant: nr upr.

mgr inż. Łukasz Kamedula 223/DOŚ/05

sprawdzający: nr upr.

mgr inż. Ewa Starczewska-Pietras 115/02/DUW

opracowanie: nr upr.

mgr inż. Paweł Gogolewski -

instalacje elektryczne

projektant: nr upr.

mgr inż. Mirosław Zimoch 190/77/Wwm

sprawdzający: nr upr.

mgr inż. Bolesław Łabędź 64/91/UW

opracowanie: nr upr.

mgr inż. Krzysztof Panas -

drogi

projektant: nr upr.

mgr inż. Rajmund Liberski 43/66

sprawdzający: nr upr.

inż. Alina Liberska 64/67

opracowanie: nr upr.

mgr inż. Damian Dechnik -

nazwa rysunku:

ZAGOSPODAROWANIE TERENU

faza: data: skala: nr rysunku

PROJEKT WYKONAWCZY CZERWIEC 2012 1:500 PZT 1