

BILANS TERENU:

ozn.	nazwa	pow.[m2]	[%]
POW. TERENU		9545,00	100,00
POW. ZABUD. - OBIEKTY		452,17	4,74
POWIERZCHNIE UTWARDZONE		4806,92	50,36
TERENY ZIELONE		4040,32	42,33
FONTANNY (Z OBRZEŻEM)		90,27	0,95
POZOSTAŁE (MAŁA ARCH., RABATY)		155,32	1,62

Mapa Sytuacyjno-Wysokościowa

Skala 1:500

Gmina Baruchowo

obwód Baruchowo


dz: 235/22

Mapa aktualna na dzień: 04.10.2011 r.

KERG 3185 - 37 / 2011

Godło mapy 6.179.3108.3;2; 3,4; 4.1; 4.3

Mapa do celów projektowych

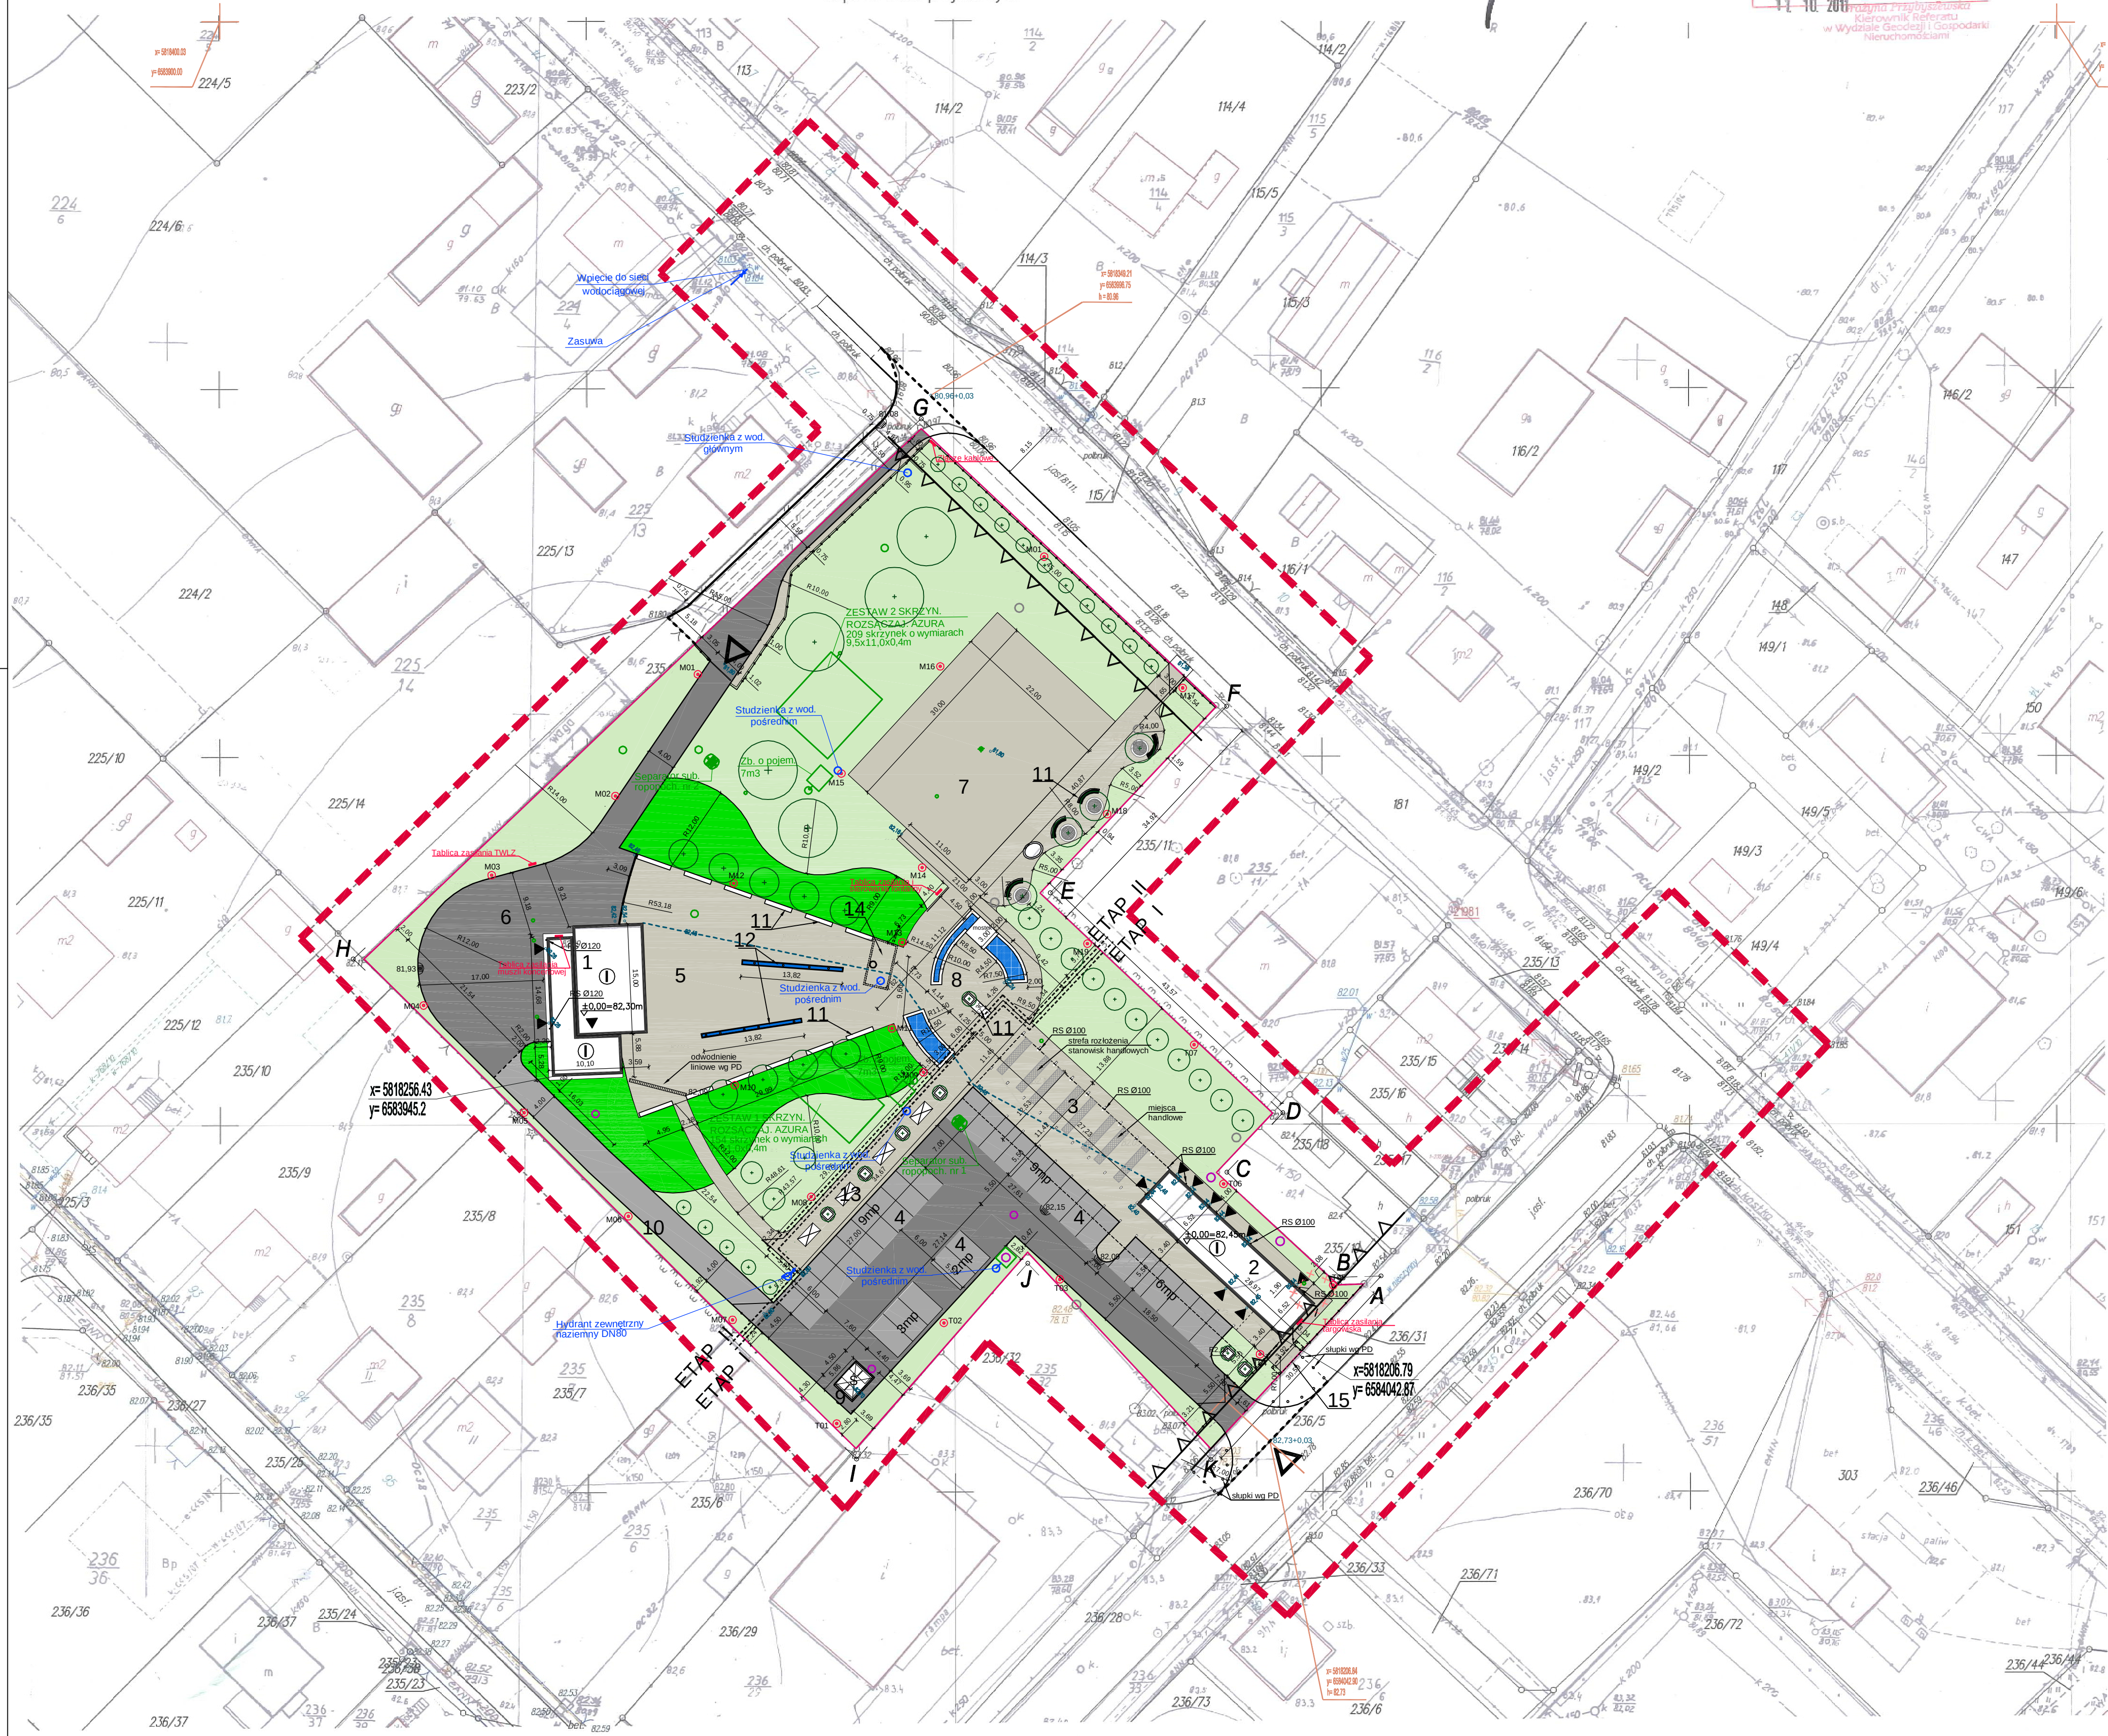

OZNACZENIA:

- Scena koncertowa z zapleczem
- Kioski handlowe z węzłem sanitarnym - całoroczne
- Stoiska kupieckie, otwarte pod zadaszeniem
- Miejsca parkingowe (w tym 15 zadaszonych), dostosowane dla samochodów dostawczych
- Plac reprezentacyjny przed sceną koncertową
- Plac manewrowy
- Skatepark
- Plac w centrum założenia wodnego z fontannami
- Wydzielone miejsce na śmietnik
- Droga pożarowa utwardzona
- Ławki
- Fontanny w posadzce
- Donice betonowe łączone z siedziskami.
- Donice betonowe
- Pomieszczenie tech. fontann
- Wiatła wg opisu technicznego z logiem "Mój Rynek"

LEGENDA:

- zakres aktualizacji mapy
- wierzchołki granic terenu
- obszar oddziaływania inwest.
- nieprzekraczalna linia zabudowy
- ilość kondygnacji
- wejścia
- projektowane zjazdy z ulic
- budynki projektowane
- nawierzchnia utwardzona jako ciąg pieszy z kostki brukowej
- stanowiska drogi, postojowe: kostka betonowa
- teren zielony skomponowany ze zróżnicowanej wysokościowo zieleni
- powierzchnie zielone
- obiekty do likwidacji
- ilość miejsc postojowych w tym 15 zadaszonych
- strefa rozłożenia stanowisk handlowych
- śmietnik
- drzewo do usunięcia
- drzewo projektowane
- instalacja deszczowa
- instalacja kanalizacyjna projektowana
- instalacja kanalizacyjna
- instalacja wodociągowa
- instalacja elektryczna
- projektowane oświetlenie terenu

dabrowski architektura

51-808 Wrocław, ul. Różyckiego 1c pok.311, tel. +48(71)345-93-60, e-mail: biuro@da-arch.pl

inwestor: URZĄD GMINY BARUCHOWO 87-821 BARUCHOWO

inwestycja: PROJEKT BUDOWY CENTRUM REKREACYJNEGO ZE SCENĄ KONCERTOWĄ ORAZ PLACEM TARGOWYM W BARUCHOWIE

DZ nr. 235/22, 235/31, 235/21, 225/13, 181 OBRĘB BARUCHOWO, GM. BARUCHOWO

branża: architektura

projektant: nr upr. mgr inż. arch. Maciej Dąbrowski 04/07/DOIA

sprawdzający: nr upr. mgr inż. arch. Mieczysław Szydłowski 69/93/UW

opracowanie: nr upr. mgr inż. arch. Maciej Skrzypczyk -

instalacje sanitarne projektant: nr upr. mgr inż. Łukasz Kamedula 223/DOŚ/05

sprawdzający: nr upr. mgr inż. Ewa Starczewska-Pietras 115/02/DUW

opracowanie: nr upr. mgr inż. Paweł Gogolewski -

instalacje elektryczne projektant: nr upr. mgr inż. Mirosław Zimoch 190/77/Wwm

sprawdzający: nr upr. mgr inż. Bolesław Łabędź 64/91/UW

opracowanie: nr upr. mgr inż. Krzysztof Panas -

drogi projektant: nr upr. mgr inż. Rajmund Liberski 43/66

sprawdzający: nr upr. inż. Alina Liberska 64/67

opracowanie: nr upr. mgr inż. Damian Dechnik -

nazwa rysunku: ZAGOSPODAROWANIE TERENU - ARCHITEKTURA

faza: PROJEKT WYKONAWCZY data: 07.07.2012 skala: 1:500 nr rysunku: PZT 2