



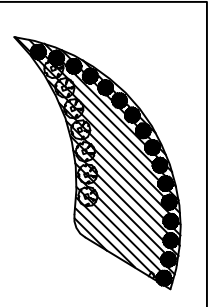

LINIE WYZNACZAJĄCE DROGI
WYKONANĄ POPRZECZ
MALOWANIENIA KOSTCE

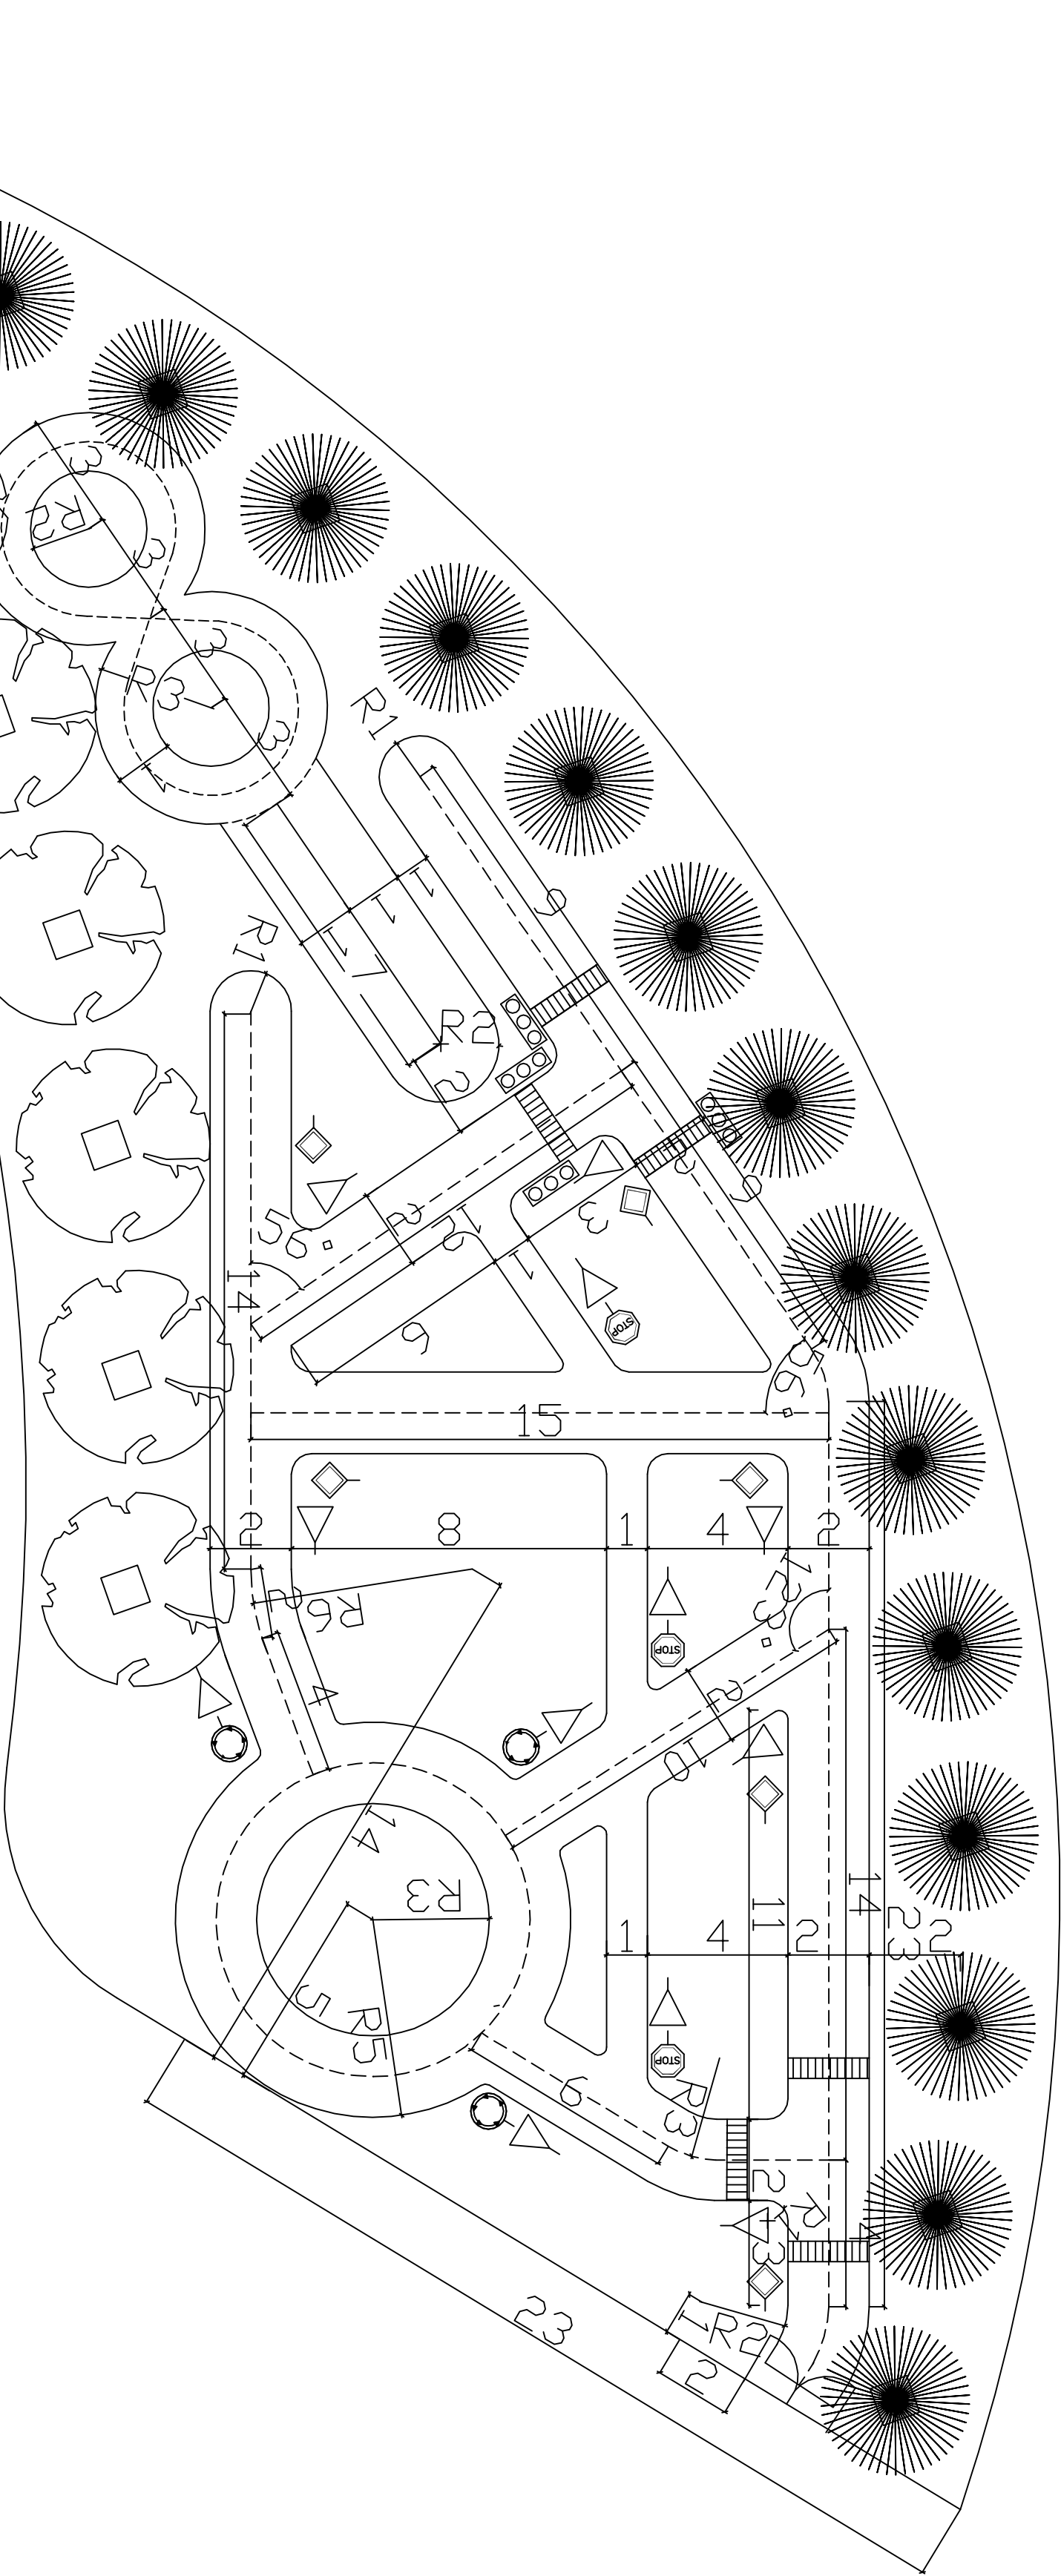

INWESTOR : URZĄD GMINY W BARUCHOWIE
ADRES INWESTYCJI : BARUCHOWO, gmina BARUCHOWO
DZIAŁKI : 168/3, 168/2
TEMAT PROJEKTU : WIELOFUNKCYJNEGO
ROZWIĄZANIA PRZESTRZENNEGO W RAMACH
MIEJSCOWOŚCI BARUCHOWO, GMINA
BARUCHOWO
BRANŻA : ARCHITEKTURA
PROJEKTANT :


PRACOWNIA ARCHYTEKTONICZNA
ARCHI-SIZE
JAKUB KACZOROWSKI

DATA : 12.03.2008
TEL. 0501 53 66 37
TEL. (054) 232 70 70
WCZASNIK 87-800
UL. CHMIELNA 1



TEMAT PROJEKTU :
MASTECZKO
RUCHU
DROGOWEGO
SKALA 1:100

PROJEKT Zagospodarowania Terenu

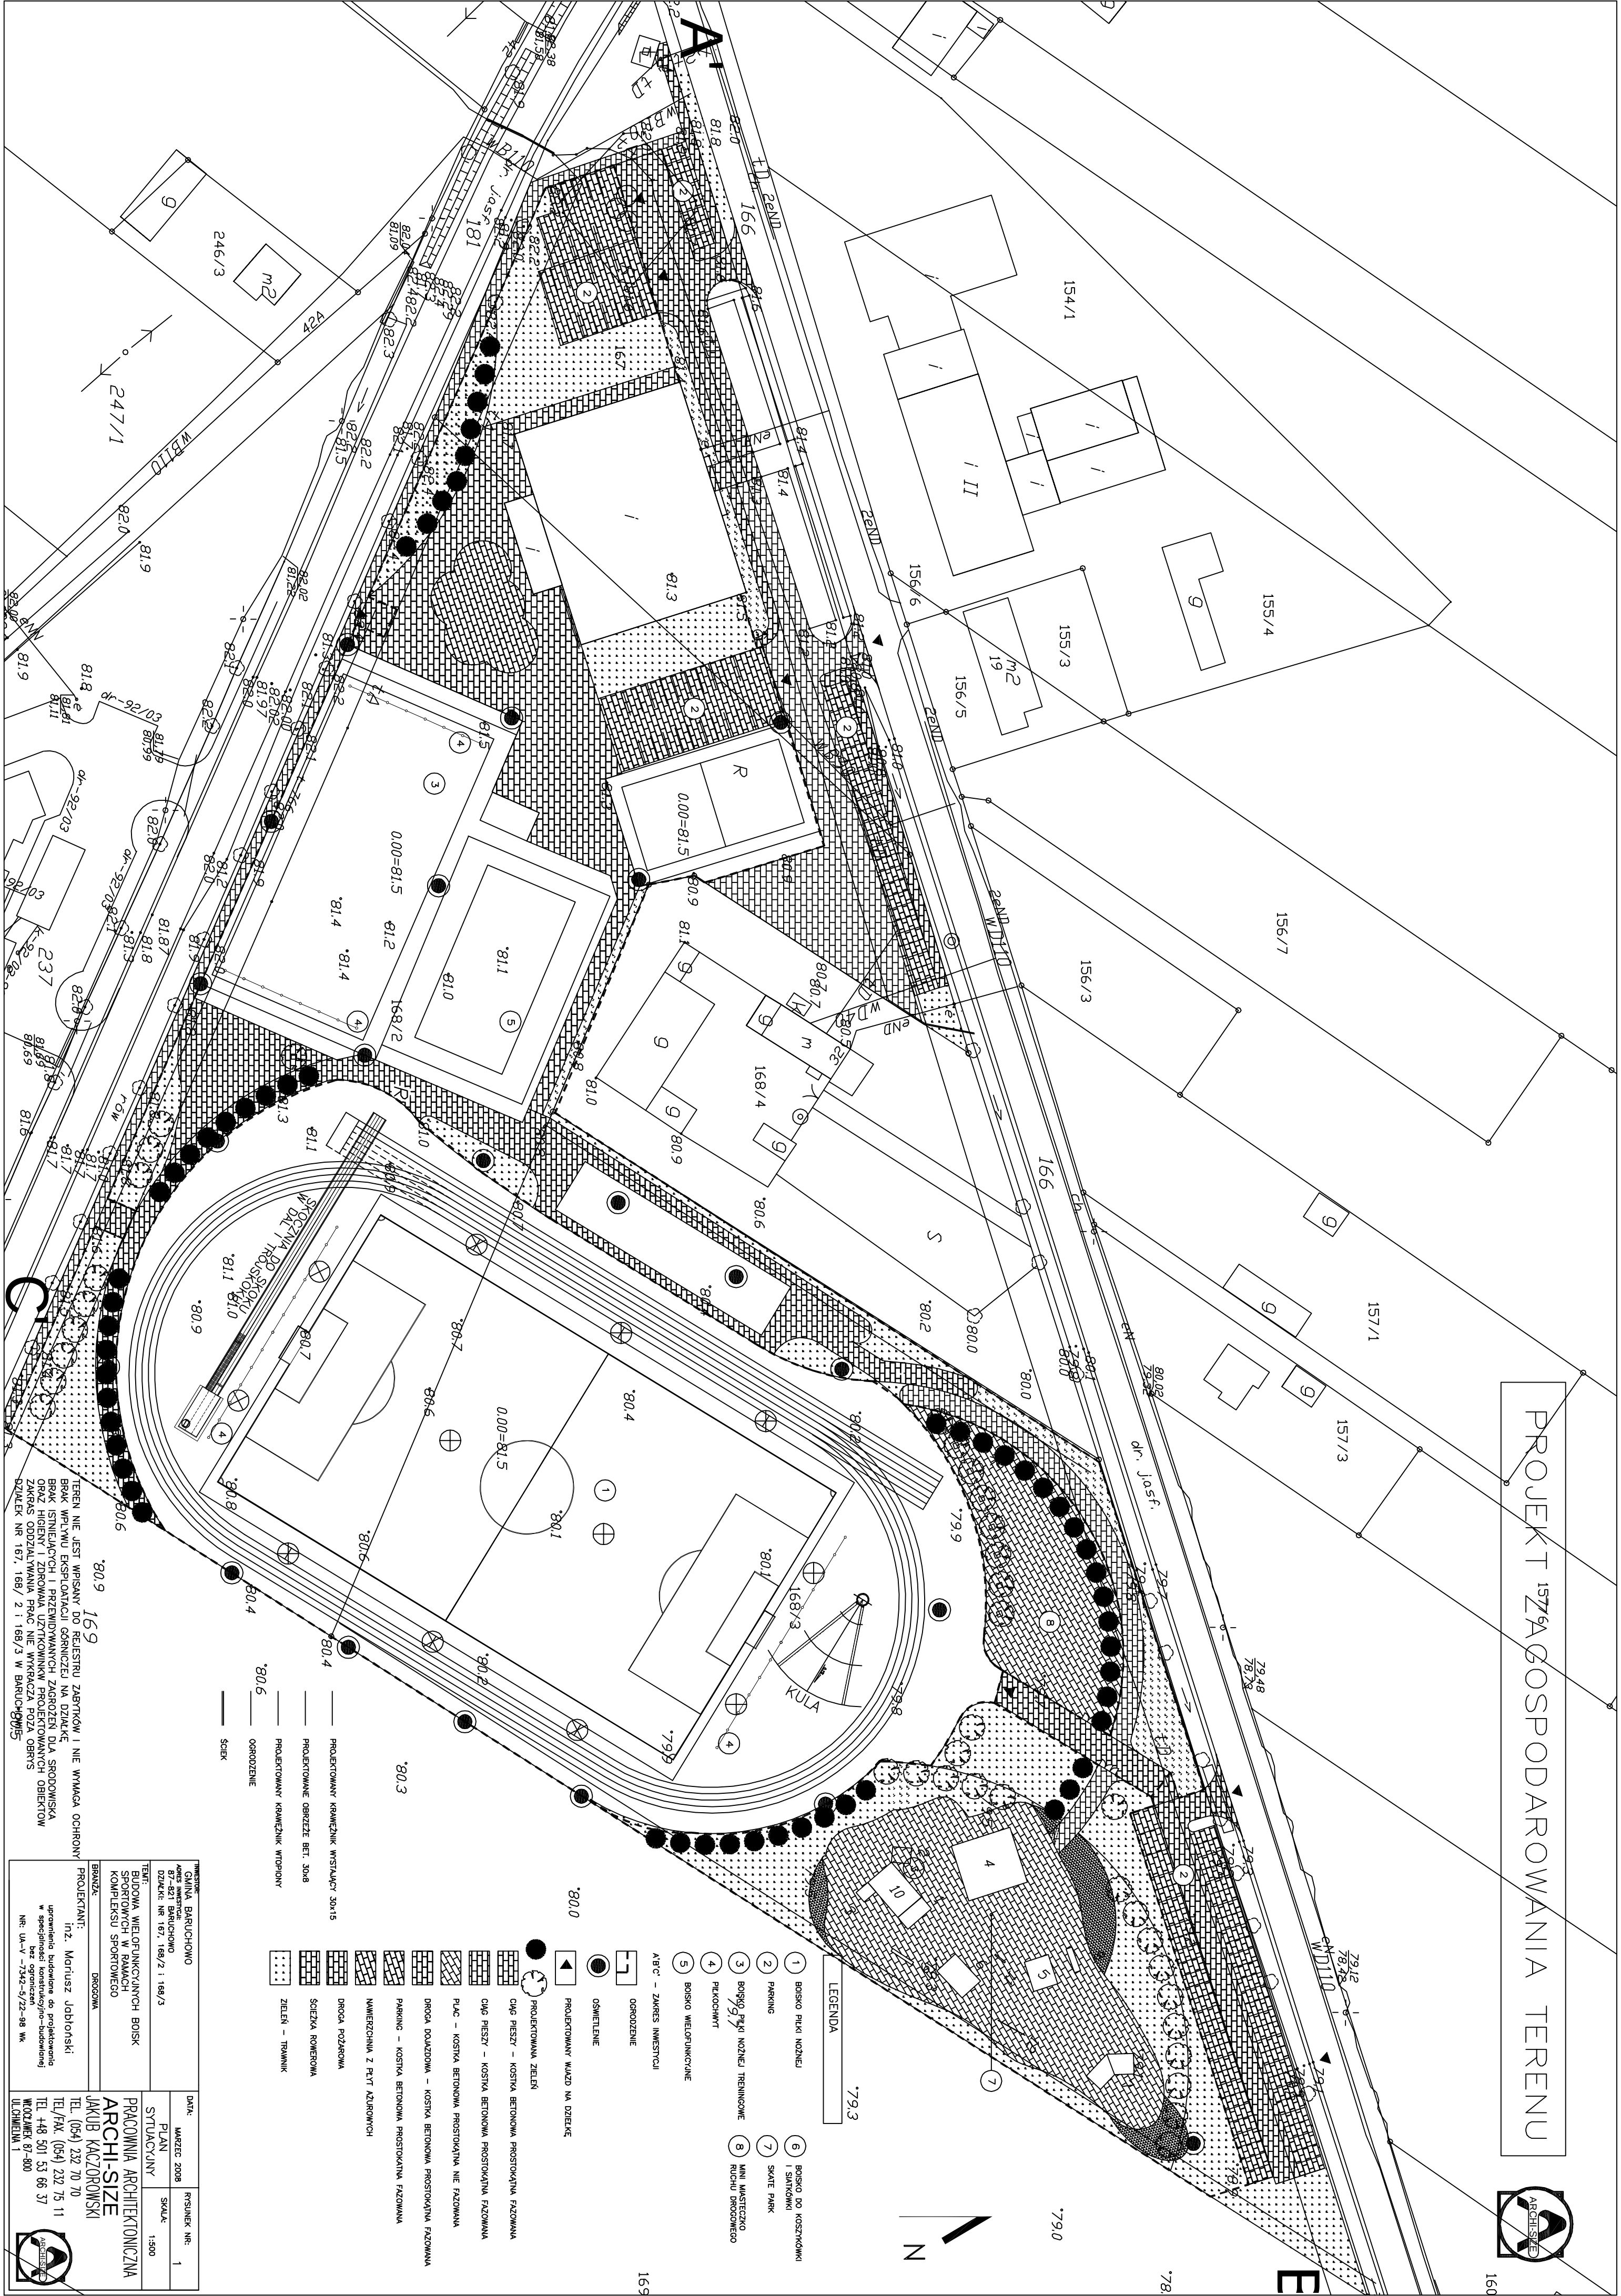

INWESTOR: GMINA BARUCHOWO
78-281 BARUCHOWO
DZIAŁKI NR 167, 168/2 i 169/3

TEMAT: BUDOWA WIELOFUNKCYJNYCH BOISK
SPORTOWYCH W RAMACH
KOMPLEKSU SPORTOWEGO

BRANŻA: DROGOWA

PROJEKTANT: inż. Mariusz Jobiński;
zgodnie z umową o dzieło
w sprawie budowy i zagospodarowania
terenu, z dnia 15.05.2018 r.

INŻYNIER: inż. Mariusz Jobiński;
zgodnie z umową o dzieło
w sprawie budowy i zagospodarowania
terenu, z dnia 15.05.2018 r.

DATA: MARZEC 2018

PLAN SYTUACYJNY

SKALA: 1:500

PRACOWNIA ARCHITEKTONICZNA
ARCHI-SIZE
JAKUB KACZOROWSKI

TEL. (054) 232 70 70
TEL/FAX. (054) 232 75 11
TEL. +48 501 53 66 37
WIZUALIZACJA 82-800

RSRUEK NR. 1

SKALA: 1:500

ILUSTRACJA 1