

Mapa Sytuacyjno-Wysokościowa

Skala 1:500

Gmina Baruchowo

obręb Baruchowo


dz. 235/22

Mapa aktualna na dzień: 04.10.2011 r.

KERG 3185 – 37 / 2011

Godło mapy 6.179.3108:3.2; 3.4; 4.1; 4.3

Mapa do celów projektowych

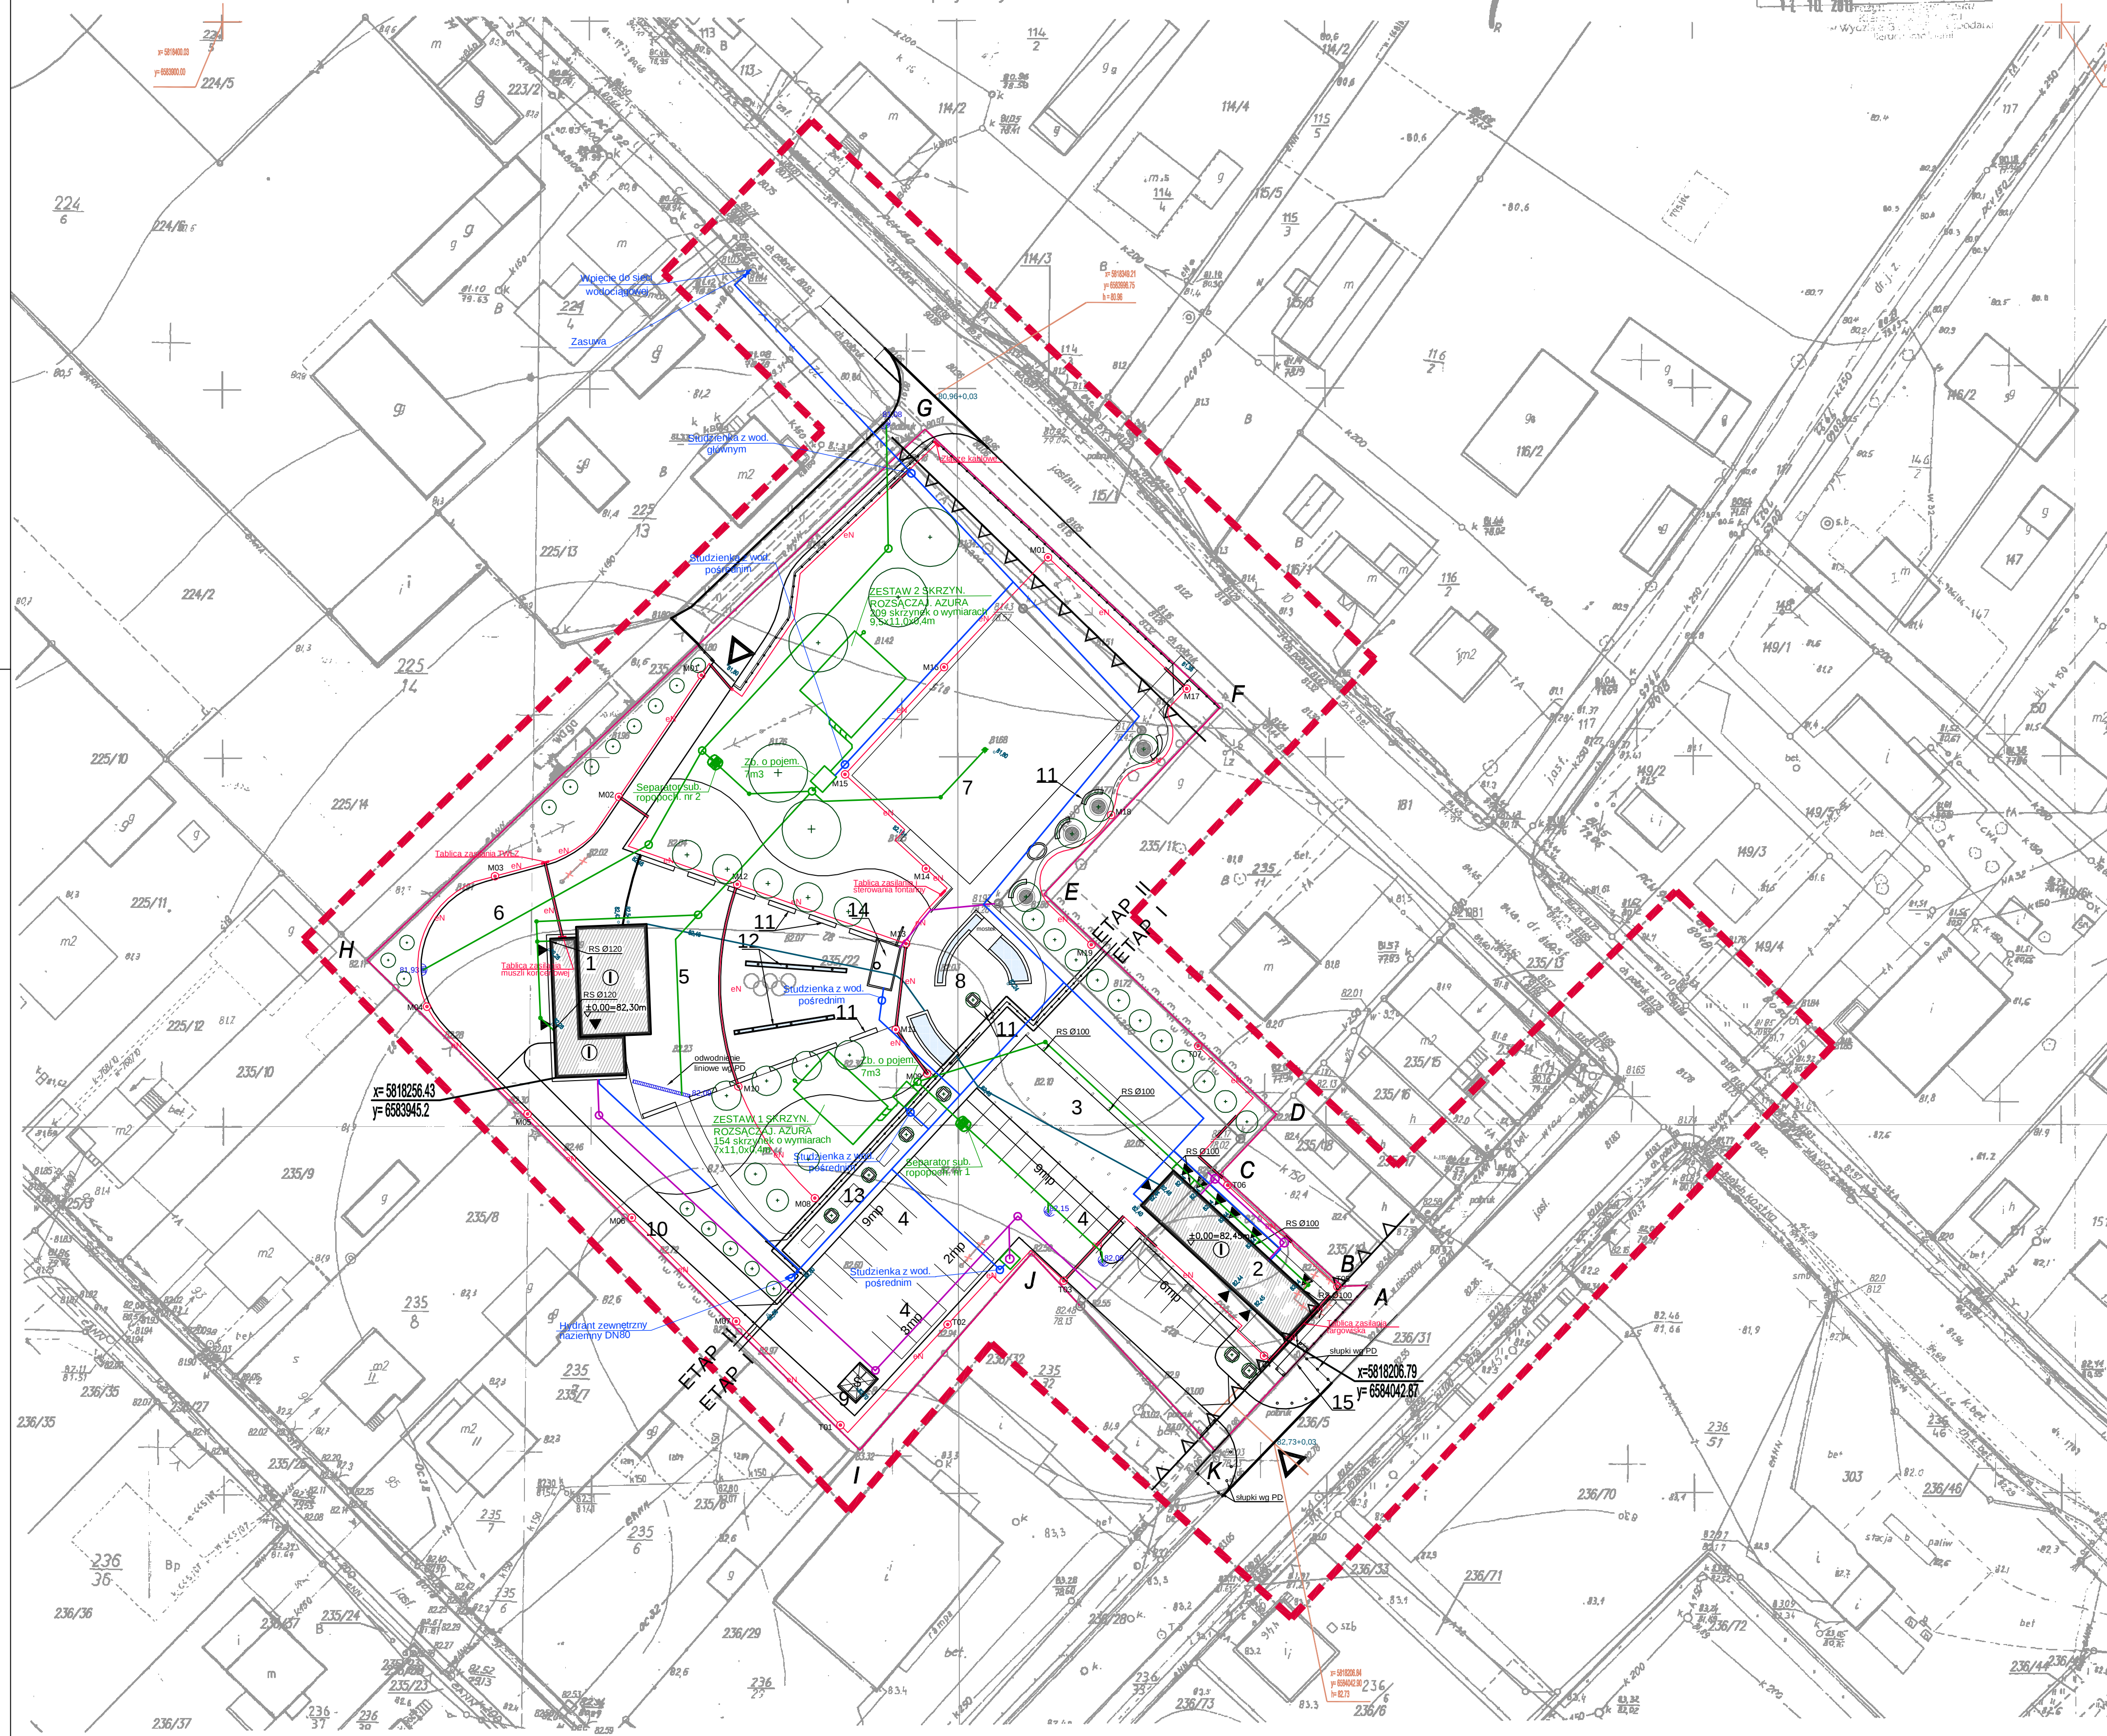

OZNACZENIA:

- Scena koncertowa z zapleczem
- Kioski handlowe z węzłem sanitarnym - całoroczne
- Stoiszka kupieckie, otwarte pod zadaszeniem
- Miejsca parkingowe (w tym 15 zadaszonych), dostosowane dla samochodów dostawczych
- Plac reprezentacyjny przed sceną koncertową
- Plac manewrowy
- Skatepark
- Placyk w centrum założenia wodnego z fontannami
- Wydzielone miejsce na śmietnik
- Droga pożarowa utwardzona
- Lawki
- Fontanny w posadzce
- Rabaty kwiatowe
- Pomieszczenie tech. fontann
- Wiata wg opisu technicznego z logiem "Mój Rynek"

LEGENDA:

- zakres aktualizacji mapy
- wierzchołki granic terenu
- obszar oddziaływania inwest.
- nieprzekraczalna linia zabudowy
- ilość kondygnacji
- wejścia
- projektowane zjazdy z ulic
- budynki projektowane
- obiekty do likwidacji
- ilość miejsc postojowych w tym 15 zadaszonych
- śmietnik
- instalacja deszczowa
- instalacja kanalizacyjna projektowa
- instalacja kanalizacyjna
- instalacja wodociągowa
- instalacja elektryczna
- rury osłonowe inst. elekt.
- projektowane oświetlenie terenu

dabrowski architekci		
51-608 Wrocław, ul. Różyckiego 1c pok.311, tel. +48(71)345-93-60, e-mail: biuro@d-arch.pl		
inwestor:		
URZĄD GMINY BARUCHOWO 87-821 BARUCHOWO		
inwestycja:		
PROJEKT BUDOWY CENTRUM REKREACYJNEGO ZE SCENĄ KONCERTOWĄ ORAZ PLACEM TARGOWYM W BARUCHOWIE		
DZ nr. 235/22, 236/31, 235/21, 225/13, 181 OBRĘB BARUCHOWO, GM. BARUCHOWO		
branża:		
architektura		
projektant:	nr upr.	
mgr inż. arch. Maciej Dąbrowski	04/07/DOIA	
sprawdzający:	nr upr.	
mgr inż. arch. Mieczysław Szydłowski	69/93/UW	
opracowanie:	nr upr.	
mgr inż. arch. Maciej Skrzypczyk	-	
instalacje sanitarne		
projektant:	nr upr.	
mgr inż. Łukasz Kamedula	223/DOŚ/05	
sprawdzający:	nr upr.	
mgr inż. Ewa Starczewska-Pietras	115/02/DUW	
opracowanie:	nr upr.	
mgr inż. Paweł Gogolewski	-	
instalacje elektryczne		
projektant:	nr upr.	
mgr inż. Mirosław Zimoch	190/77/Wwm	
sprawdzający:	nr upr.	
mgr inż. Bolesław Łabędź	64/91/UW	
opracowanie:	nr upr.	
mgr inż. Krzysztof Panas	-	
drogi		
projektant:	nr upr.	
mgr inż. Rajmund Liberski	43/66	
sprawdzający:	nr upr.	
inż. Alina Liberska	64/67	
opracowanie:	nr upr.	
mgr inż. Damian Dechnik	-	
nazwa rysunku:		
ZAGOSPODAROWANIE TERENU - SIECI		
faza:	data:	skala: nr rysunku
PROJEKT WYKONAWCZY	CZERWIEC 2012	1:500 PZT3