

Włocławek, dnia 28.03. 2008 r.

KD. 5420/ 06 /2008

Urząd Gminy Baruchowo

Na podstawie art. 10 ust. 5 ustawy z dnia 20 czerwca 1997 r. – Prawo o ruchu drogowym (Dz. U. z 2005 r., Nr 108, poz. 908 z późn. zm.) i § 3 ust. 1 pkt 83 rozporządzenia Ministra Infrastruktury z dnia 23 września 2003 r. w sprawie szczegółowych warunków zarządzania ruchem na drogach oraz wykonywania nadzoru nad tym zarządzaniem (Dz. U. z 2003 r., Nr 177, poz. 1729 z późn. zm.), po zapoznaniu się z ogólną sytuacją oraz na podstawie przedłożonego projektu przez Urząd Gminy Baruchowo

ZATWIERDZAM

przedstawiony przez inż. Jana Szelągowskiego projekt **stałej** organizacji ruchu – przebudowa drogi gminnej w miejscowości Zakrzewo Parcele. Droga Gminna Nr 191 035 C w miejscowości Zakrzewo Parcele od km 0+000 do km 1+115.

Zatwierdzona organizacja ruchu powinna zostać wprowadzona w terminie do dnia

30 listopada 2008 roku

Projekt organizacji ruchu zarejestrowano pod numerem **06/2008**

Jednostka wprowadzająca organizację ruchu ma obowiązek zawiadomić Starostę o terminie jej wprowadzenia. W przypadku braku stosownego powiadomienia niniejsze zatwierdzenie utraci ważność.

Załącznik: zatwierdzony projekt organizacji ruchu

Otrzymują:

- jednostka składająca projekt do zatwierdzenia
- a/a

Z up. STAROSTY

Krystyna Ewa Sikorska
Naczelnik Wydziału Komunikacji i Dróg

PROJEKT TECHNICZNY

DOCELOWEJ ORGANIZACJI RUCHU

OBIEKT: PRZEBUDOWA DROGI GMINNEJ
W MIEJSCOWOŚCI ZAKRZEWO PARCELE

LOKALIZACJA: DROGA GMINNA NR 191 035C
W MIEJSCOWOŚCI ZAKRZEWO PARCELE
OD KM 0+000 DO KM 1+115

BRANŻA: DROGOWA

INWESTOR: URZĄD GMINY BARUCHOWO

PROJEKTANT: . INŻ. JAN SZELAŃGOWSKI
UPR.WBPP-AN 8386-5/16/80/Wk

PROJEKTOWANIE, NADZORY TECHNICZNE
inż. bud. drog. Jan Szelański
ul. Szkolna 11, 87-840 Lubień Kuj.
tel. (054) 284-30-30
Up. proj. oraz kier. bud. i robót konstr. inż. w zakresie
drog lotniskowych, dróg gminnych i manipulacyjnych
Ur. ewid. WBPP-AN 8386-5/16/80/Wk
telefon 910170427 NIP 388-165-38-63

DNIA 2008. 03. 25

STAROSTWO POWIATOWE
we Włocławku
ul. Cyganka 28
87-800 WŁOCŁAWEK

11.06/08
ZATWIERDZAM!
2008.03.28

Z up. STAROSTY

Krystyna Ewa Sikorska
Naczelnik Wydziału Komunikacji i Dróg

SPIS TREŚCI

1. OPIS TECHNICZNY
2. SPIS ZNAKÓW
3. UZGODNIENIA
4. ORIENTACJA
5. PLAN ORGANIZACJI DOCELOWEJ

PROJEKTOWANIE, NADZORY TECHNICZNE
ul. Szkolna 11, 87-840 Lubień Kuj.
Tel. (054) 284-30-30
Up. przy odc. kier. bud. i nadz. inż. w zakresie
drog lotniczych, drog. starostw. i m. in. drogowych
Nr ewid. WBPB-A-33355/12/20-WK
Regon 910170427 NIP 669-123-38-8

- f) mapy w skali 1:1000 dla opracowania projektu technicznego na budowę drogi

Geometria drogi - składa się z odcinków prostych.

Planowany termin wprowadzenia oznakowania - listopad 2008 rok

PROJEKTOWANIE, NADZORY TECHNICZNE
inż. Turg. drog. Jan Szlagowski
ul. Szkolna 11 82-800 Iłowo Kuj.
(tel. (054) 284 21 20)
Up. pr. drogi bud. nr 1001 z 1998 r. w zakresie
drog lotniskowych, drogi stanowiących części publicznych
Nr ewid. WBPP-AN 3343 z 1998 r.
Regon 910170427

WYKAZ ZNAKÓW DROGOWYCH

PRZEBUDOWA DROGI GMINNEJ NR 191 035C W MIEJSCOWOŚCI
ZAKRZEWO PARCELE GMINA BARUCHOWO

SYMBOL ZNAKU DROGOWEGO DO USTAWIENIA W RAMACH
PROJEKTOWANEJ ORGANIZACJI DOCELOWEJ :

symbol A - 7	SZT 1 (odblaskowe)
symbol A - 30	SZT 1 (odblaskowe)
symbol D - 1	SZT 2 (odblaskowe)
symbol T - 6C	SZT 3 (odblaskowe)
symbol D-42	SZT 1 (odblaskowe)
symbol D-43	SZT 1 (odblaskowe)
symbol B- 18	SZT 2 (odblaskowe)
symbol E-4	SZT 1 (odblaskowe)

słupki do znaków - szt 12

powyższe znaki ustawić wg zatwierdzonego planu sytuacyjnego.

PROJEKTOWANIE, NADZORY TECHNICZNE
inż. budł. drog. Jan Szełagowski
ul. Szkolna 11 87-840 Lubień Kuj
tel. (054) 254-30-30
Up. proj. dróg kraj. i woj. w zakresie
drog lotniskowych, dróg gminnych i manipulacyjnych
Nr ewid. WBPP 000355/13/30/WK
Regon 910170427 NIP 825-38-63



ORIENTACJA

PRZEBUDOWA DROGI GMINNEJ W m. ZAKRZEWO PARCELE
GMINA BARUCHOWO
OD KM 0+000 DO KM 1+115

PROJEKTOWANIE, NADZORY TECHNICZNE
87-840 LUBIEŃ KUJ. SZKOLNA 11

OBIEKT	PRZEBUDOWA DROGI GMINNEJ w MIEJSCOWOŚCI ZAKRZEWO PARCELE OD KM 0+000 DO KM 1+115 GMINA BARUCHOWO		
PROJEKTANT	INŻ. JAN SZELAŃGOWSKI UPR. PROJ-BUD. WBPP-AN 8386-5/5/16/80Wk		
BRANŻA	DROGOWA	ul. Szkolna 11 87-840 Lubień Kuj.	PODRIS
DATA	SKALA	1:25000	NR RYS
25.03. 2008	1:25000		1


ORIENTACJA
Regon 819170427 NIP 484 446-88-80


ORGANIZACJA DOCELOWA DROGI


PRZEBUDOWA DROGI GMINNEJ W m. ZAKRZEWO PARCELE GMINA BARUCHOWO OD KM 0+000 DO KM 1+115 SKALA 1:1000


PROJEKTOWANIE, NADZORY TECHNICZNE
inż. bud. drog. Jan Szelański
ul. Szkolna 11 87-840 Lubień Kuj.
tel. (054) 284-30-30
Upr. proj. droż. i ser. bud. i robót konstr.-inż. w zakresie
drog lotniskowych, dróg startowych i manipulacyjnych
Nr ewid. WBPP-AN 8386-5/16/80 Wk
Regon 910170427 NIP 888-165-38-63

PROJEKTOWANIE, NADZORY TECHNICZNE 87-840 LUBIEŃ Kuj. SZKOLNA 11			
OBIEKT		PRZEBUDOWA DROGI GMINNEJ w MIEJSCOWOŚCI ZAKRZEWO PARCELE OD KM 0+000 DO KM 1+115 GMINA BARUCHOWO	
PROJEKTANT		INŻ. JAN SZEŁĄGOWSKI UPR. PROJ-BUD. WBPP-AN 8386-5/16/80 Wk	
BRANŻA		DROGOWA	
DATA	SKALA	ORGANIZACJA DOCELOWA DROGI	PODPIS NR RYS
25.03. 2008	1:1000		2

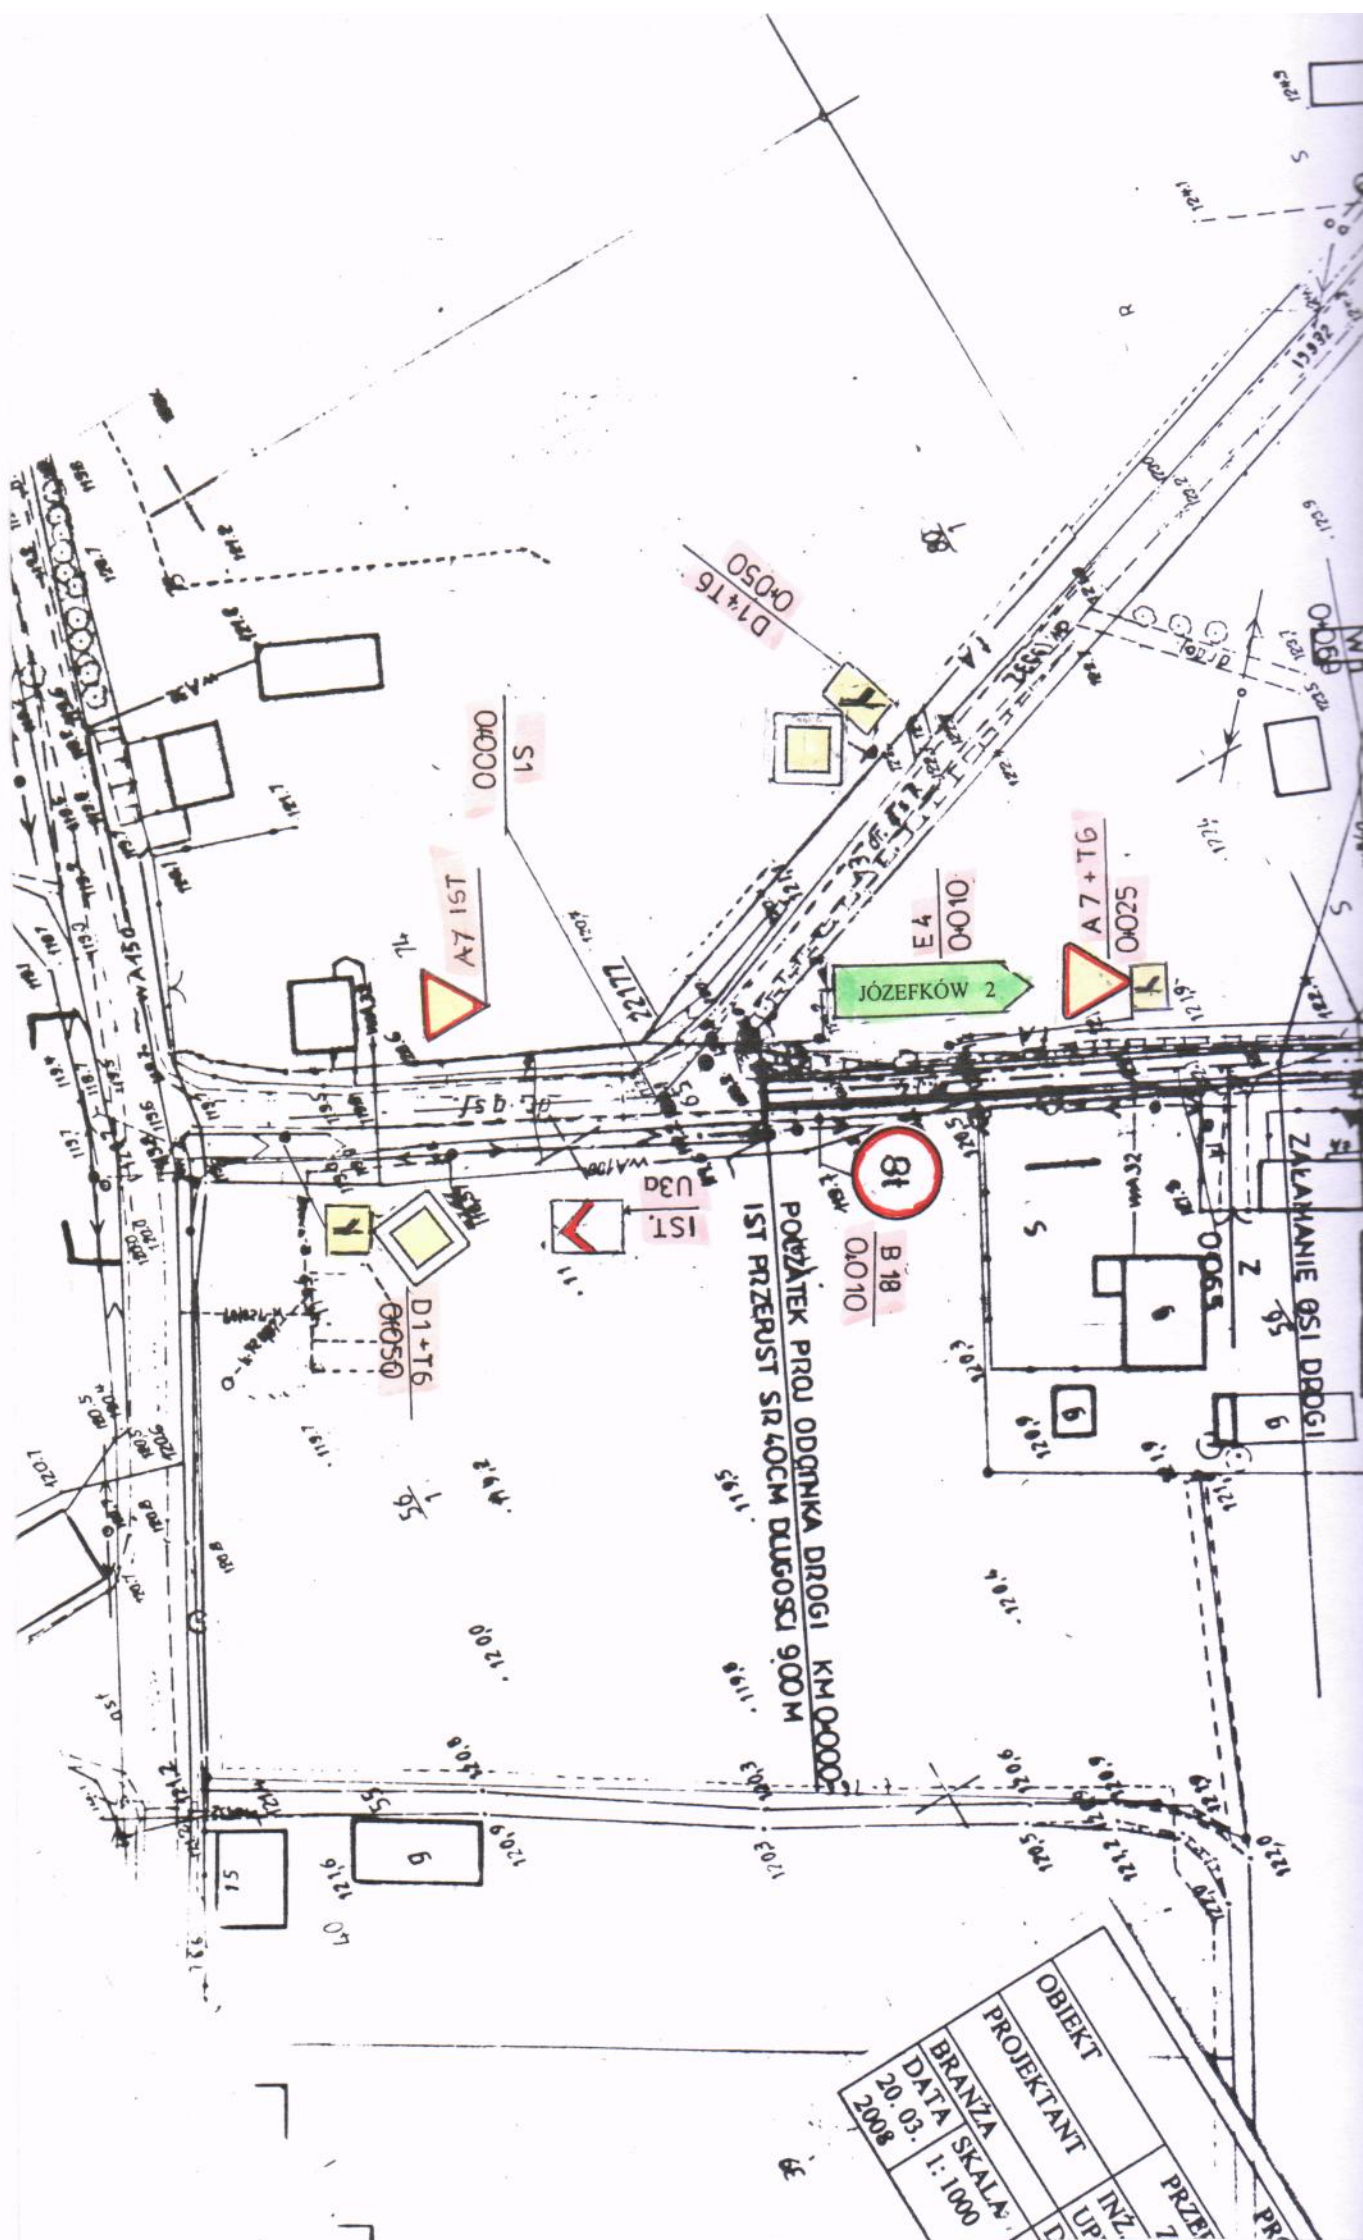

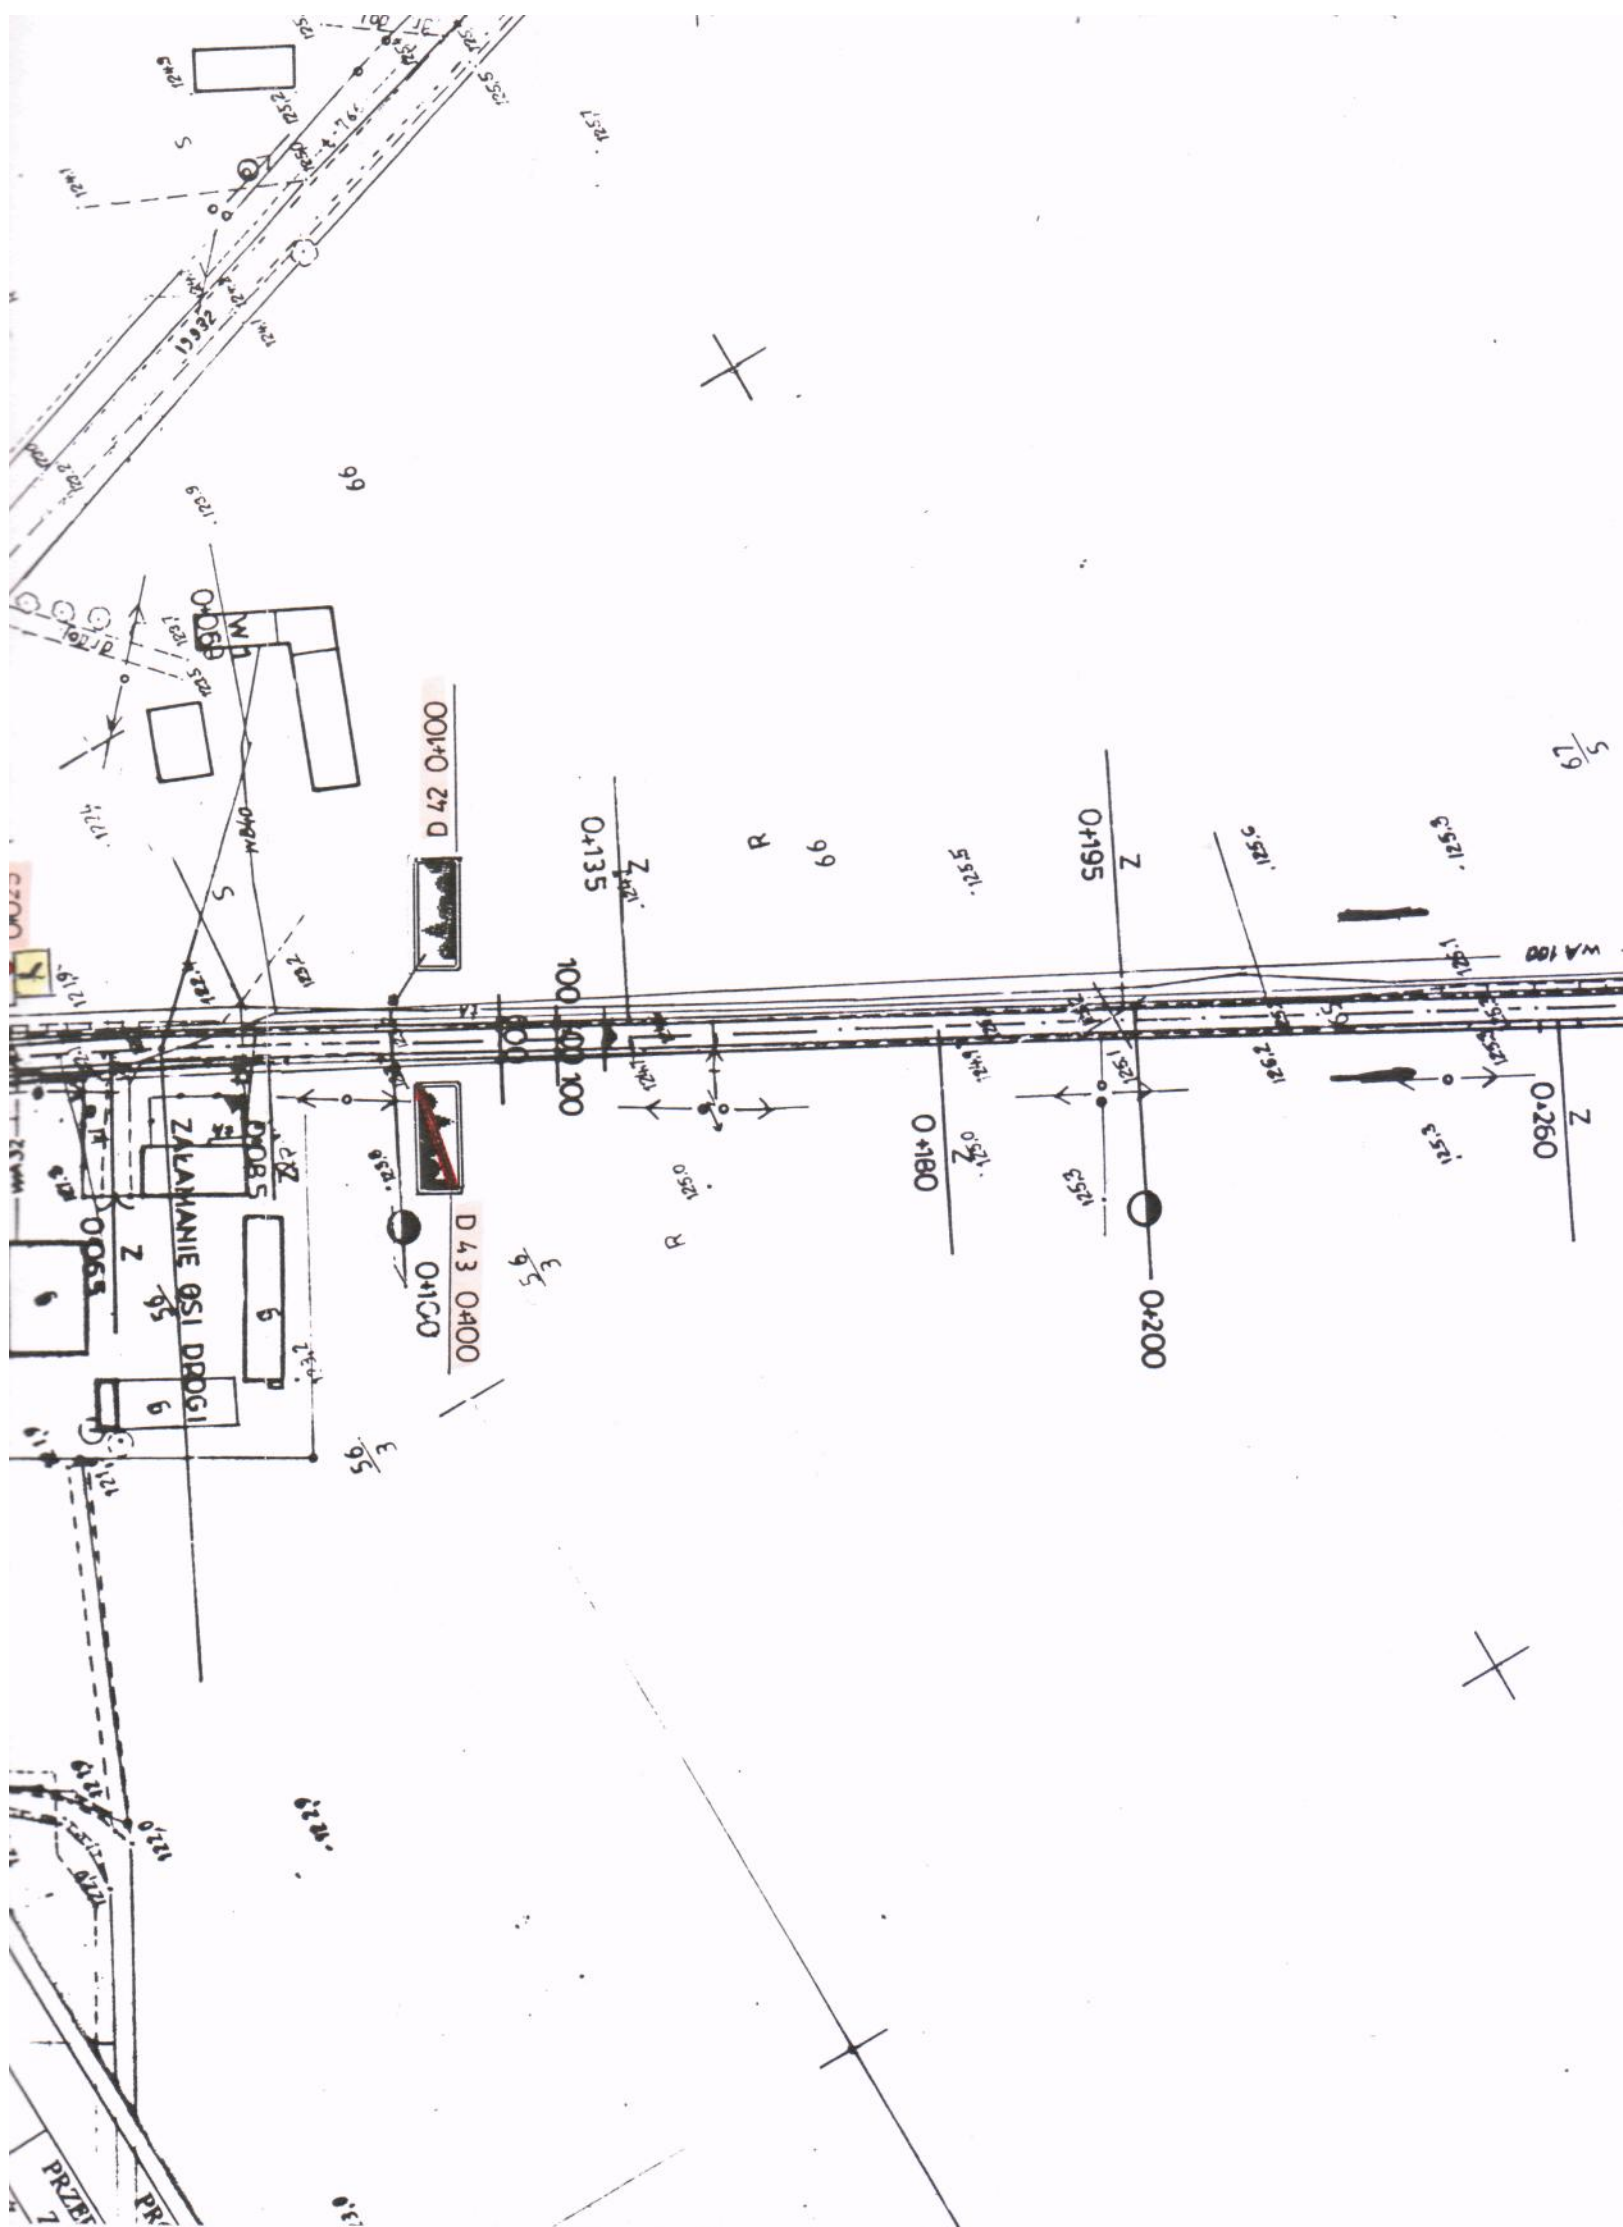

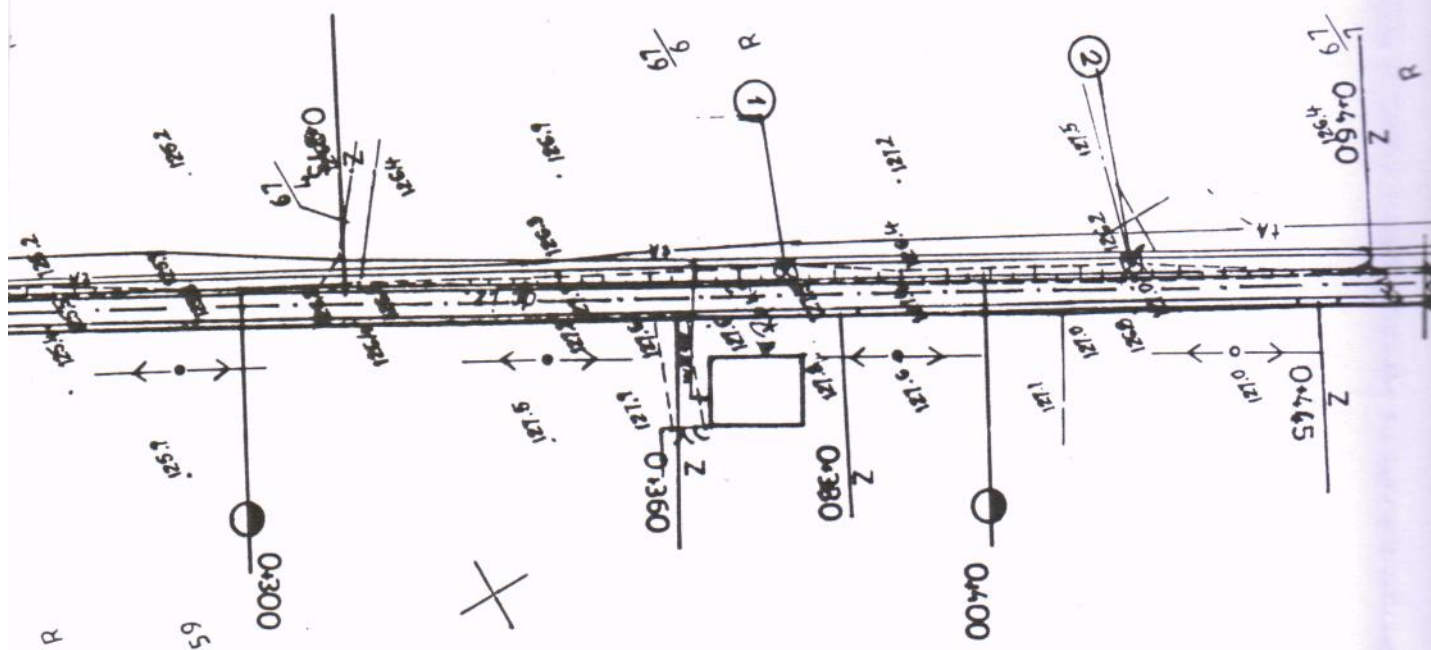

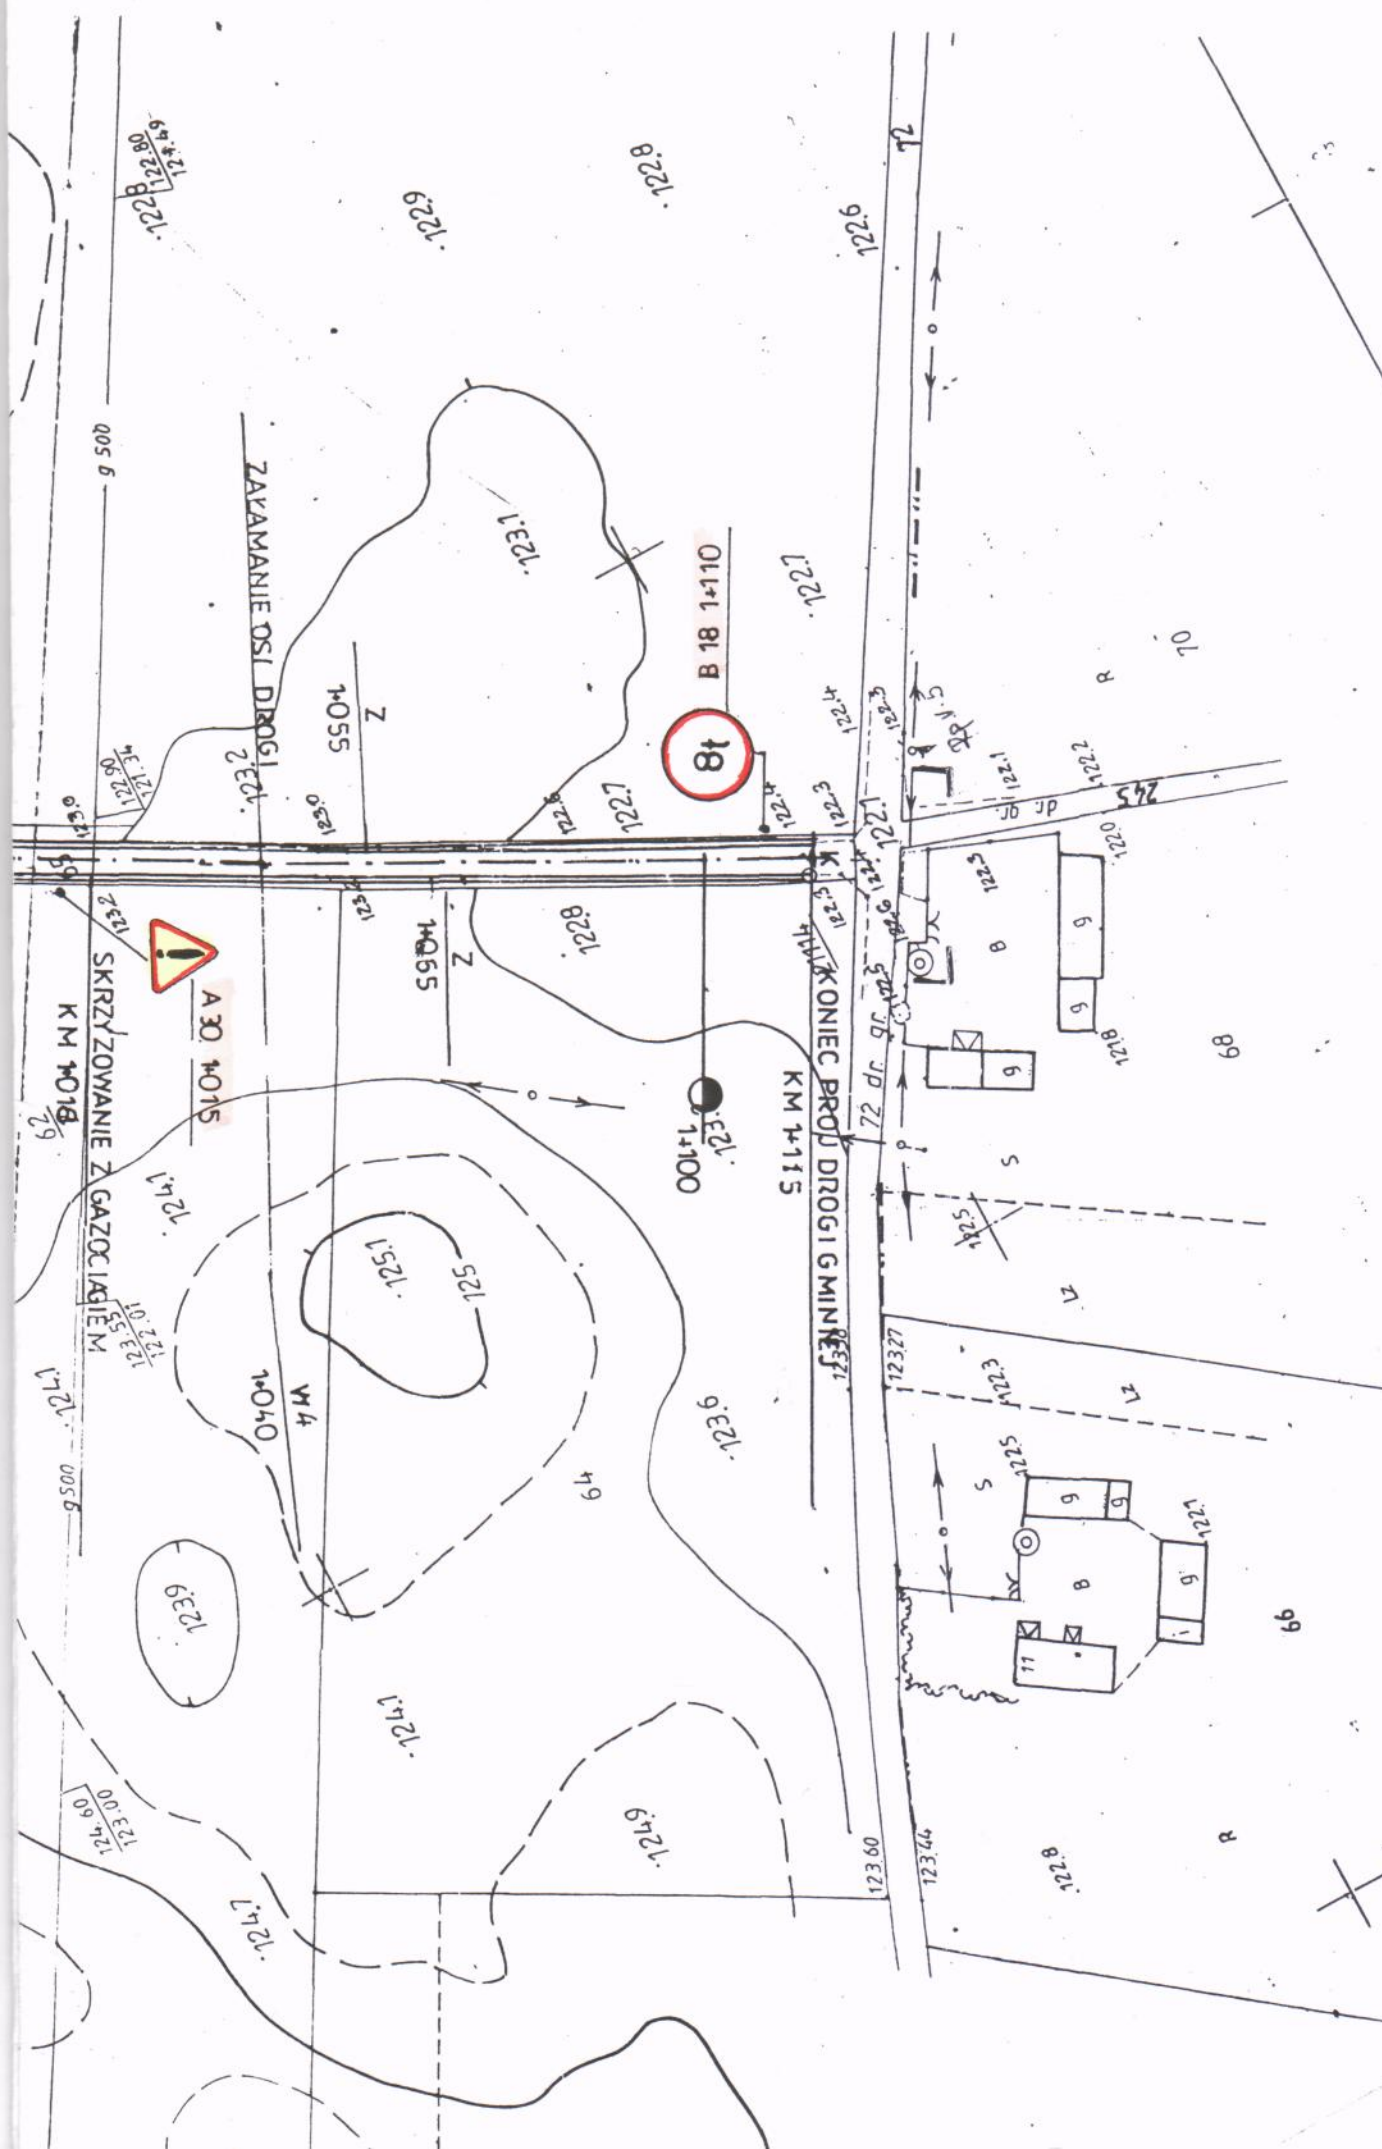

UZGODNIENIA:

Uzgadniam:

PROJEKT ORGANIZACJI DOCELOWEJ DROGI GMINNEJ w miejscowości
ZAKRZEWO PARCELE OD KM 0+000 DO KM 1+115 GMINA
BARUCHOWO