



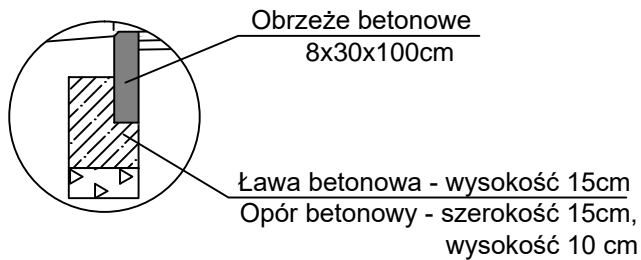

Szczegół "A"  
skala 1:25

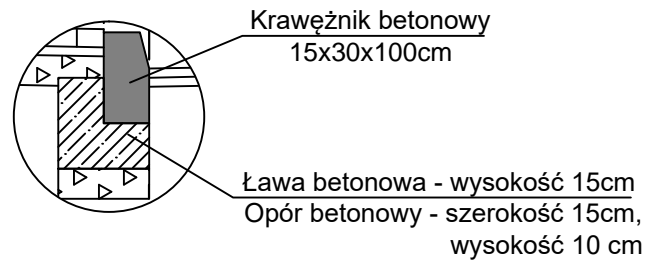

Szczegół "A"  
skala 1:25



Nazwa inwestycji:	Przebudowa drogi gminnej nr 191001C w miejscowości Goreń Duży		
Lokalizacja:	Województwo kujawsko - pomorskie, powiat włocławski, gmina Baruchowo, miejscowość Goreń Duży		
Inwestor:	 Gmina Baruchowo		
Stadium dokumentacji:	Dokumentacja Techniczna		
Nazwa arkusza:	Przekrój konstrukcyjny		
Biuro projektowe:	 <div> <b>Usługi Drogowe</b>            Usługi Drogowe Sergiusz Makowski            ul. Kaliska 87a 87-800 Włocławek            kor.: ul. Kaliska 83/63 87-800 Włocławek            tel. 785 46 12 73            e-mail.: <a href="mailto:uslugi.drogowe@gmail.com">uslugi.drogowe@gmail.com</a>  <a href="http://www.facebook.com/uslugi.drogowe">www.facebook.com/uslugi.drogowe</a> </div>		
Projektant:	mgr inż. Sergiusz Makowski uprawnienia budowlane nr KUP/0134/PWOD/12 do projektowania i kierowania robotami budowlanymi bez ograniczeń w specjalności drogowej		Podpis:
Branża:	Skala:	Data:	Nr arkusza:
DROGOWA	1:50	14.09.2016 r.	3