


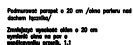


PROJEKTOWANIE I NADZORY BUDOWLANE Marek Kubiś 87-100 Baranów, ul. Józefa 18 B/4			
INWESTOR:	GMINA BARUCHOWO 87-621 BARUCHOWO		
OBIEKT:	TERMOODERNAIZACJA BUDYNKÓW ZESPÓŁU SZKÓŁ W BARUCHOWIE wg projektu energoptycznego		
ADRES BUDOWY:	BARUCHOWO dz.nr 154 /1 155 /4		
TEMAT:	ELEWACJA FRONTOWA PD		
PROJEKTANT:	mgr inż. arch. Jarosław Pudział ul. Wł. W-7342-5/4, 8/2826		
DATA MARCZ 2016	SKALA 1:100	nr rys. 27	strona ARCH



PROJEKTOWANIE I NADZORY BUDOWLANE Marek Kubicki 87-800 Włocławek ul.Święta 18 B/4	
INWESTOR:	GINIA BARUCHOWO 87-821 BARUCHOWO
OBIEKT:	TERMO-ODCIEPLENIE BUDYNKÓW ZESPÓŁU SZKÓŁ W BARUCHOWIE ze źródła energetycznego
ADRES BUDOWY:	BARUCHOWO dz.nr 154/1 y 1 155
TEMAT:	PRZEKROJ D-D ELEW.PN
PROJEKTANT:	mgr inż.Łukasz Jarosław Potulnik upr.inż.1-7343-5/84/520K
DATA WYDANIA: 2016	SKALA 1: 100 nr.rys. 9 strona 2




PROJEKTOWANIE I NADZORY BUDOWLANE Marek Kubicki 87-800 Włocławek ul.Jasna 18 B/4			
INWESTOR:	GMINA BARUCHOWO 87-821 BARUCHOWO		
OBIEKT:	TERMOMODERNIZACJA BUDYNKÓW ZESPOŁU SZKÓŁ W BARUCHOWIE wg audytu energetycznego		
ADRES BUDOWY:	BARUCHOWO dz.nr 154 /1 155 /4		
TEMAT:	ELEWACJA ZACH		
PROJEKTANT:	mgr inż.arch.Jarostaw Pudliński upr.UA-V-7342-5/84/92Wk		
DATA: MARZEC 2016	SKALA 1: 100	nr.rys 11 str. 28	BRANŻA: ARCH

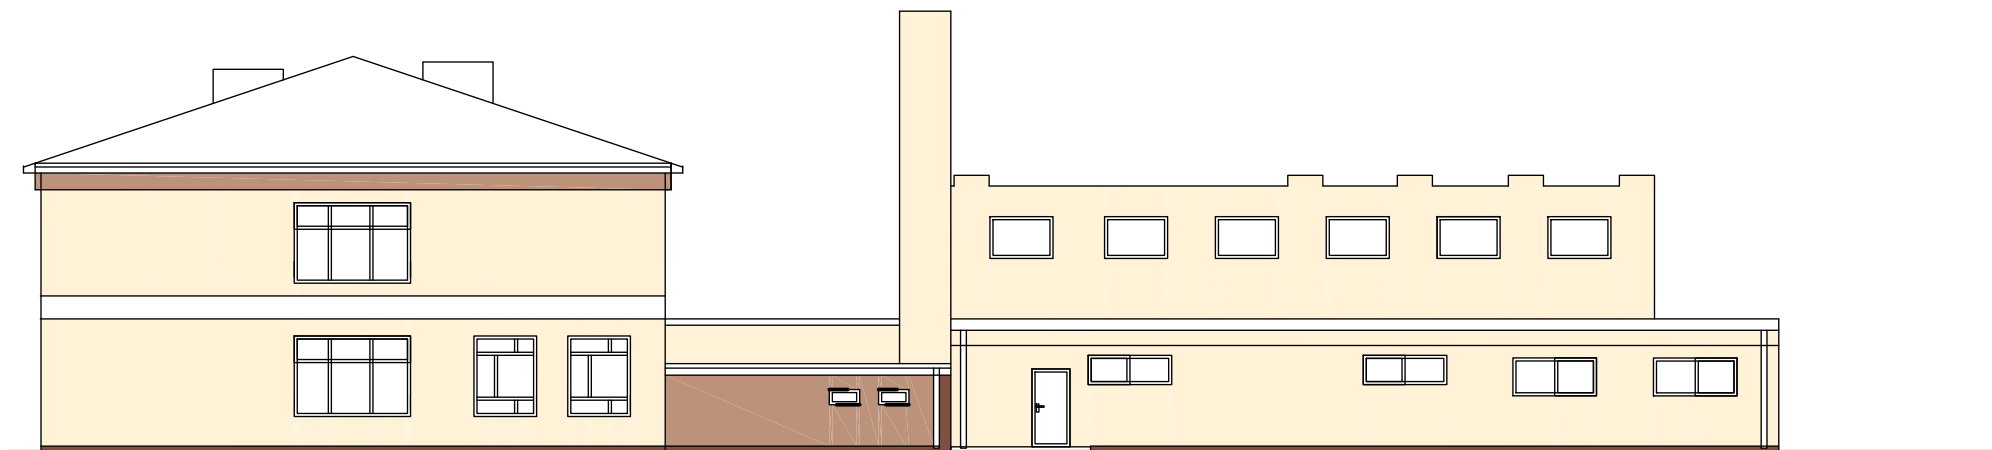

PROJEKTOWANIE I NADZORY BUDOWLANE Marek Kubicki 87-500 Włocławek ul. Józefa 18 B/4			
INWESTOR:	GMINA BARUCHOWO 87-821 BARUCHOWO		
OBIEKT:	TERMOMODERNIZACJA BUDYNKÓW ZESPÓŁU SZKÓŁ W BARUCHOWIE wg audytu energetycznego		
ADRES BUDOWY:	BARUCHOWO dz.nr 154 /1 155 /4		
TEMA:	ELEWACJA WSCH		
PROJEKTANT:	mgr inż. arch. Jarosław Pydzinski upr. IIA-V-7342-5/84/92Ww		
DATA:	SKALA 1: 100	nr. rys. 12	BRANŻA: ARCH
MARZEC 2016		str. 29	



PROJEKTOWANIE I NADZORY BUDOWLANE Marek Kubicki 87-800 Włocławek ul.Jasna 18 B/4			
INWESTOR:	GMINA BARUCHOWO 87-821 BARUCHOWO		
OBIEKT:	TERMOMODERNIZACJA BUDYNKÓW ZESPOŁU SZKÓŁ W BARUCHOWIE wg audytu energetycznego		
ADRES BUDOWY:	BARUCHOWO dz.nr 154 /1 155 /4		
TEMAT:	ELEWACJA PN		
PROJEKTANT:	mgr inż.arch.Jarostaw Pudziński upr.UA-V-7342-5/84/92Wk		
DATA: MARZEC 2016	SKALA 1: 100	nr.rys 13 str. 30	BRANŻA: ARCH

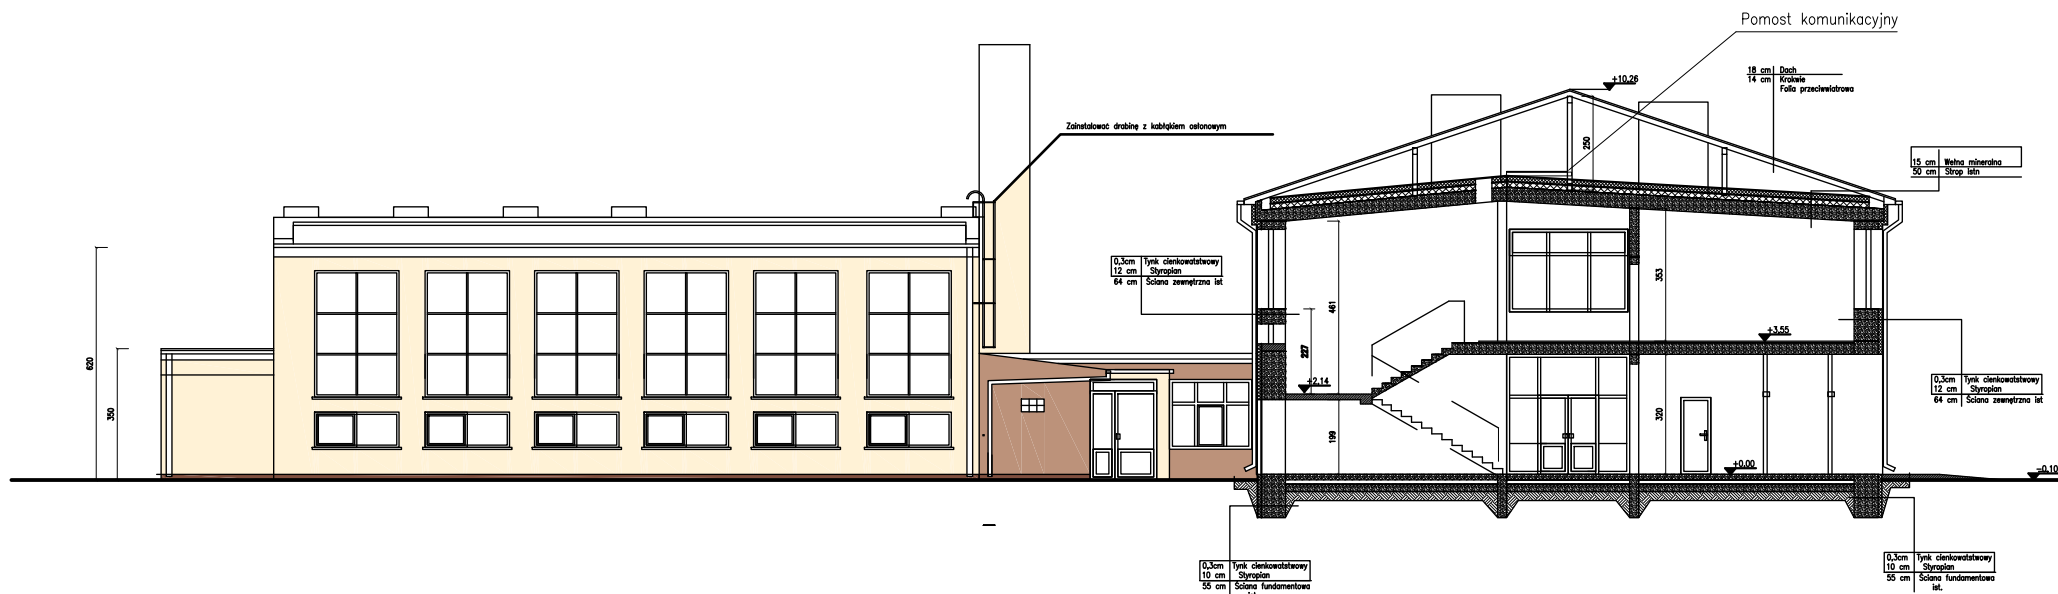

PROJEKTOWANIE I NADZORY BUDOWLANE Marek Kubicki 87-800 Włocławek ul.Łasna 18 B/4		
INWESTOR:	GMINA BARUCHOWO 87-821 BARUCHOWO	
OBIEKT:	TERMOMODERNIZACJA BUDYNKÓW ZESPOŁU SZKÓŁ W BARUCHOWIE wg audytu energetycznego	
ADRES BUDOWY:	BARUCHOWO dz.nr 154 /1 155 /4	
TEMAT:	PRZEKRÓJ A-A	
PROJEKTANT:	mgr inż.arch.Łarostaw Pudiński upr.ŁA-V-7342-5/84/92Wk	
DATA: MARZEC 2016	SKALA 1: 100	rys.rys 6 str. 23 BRANŻA: ARCH