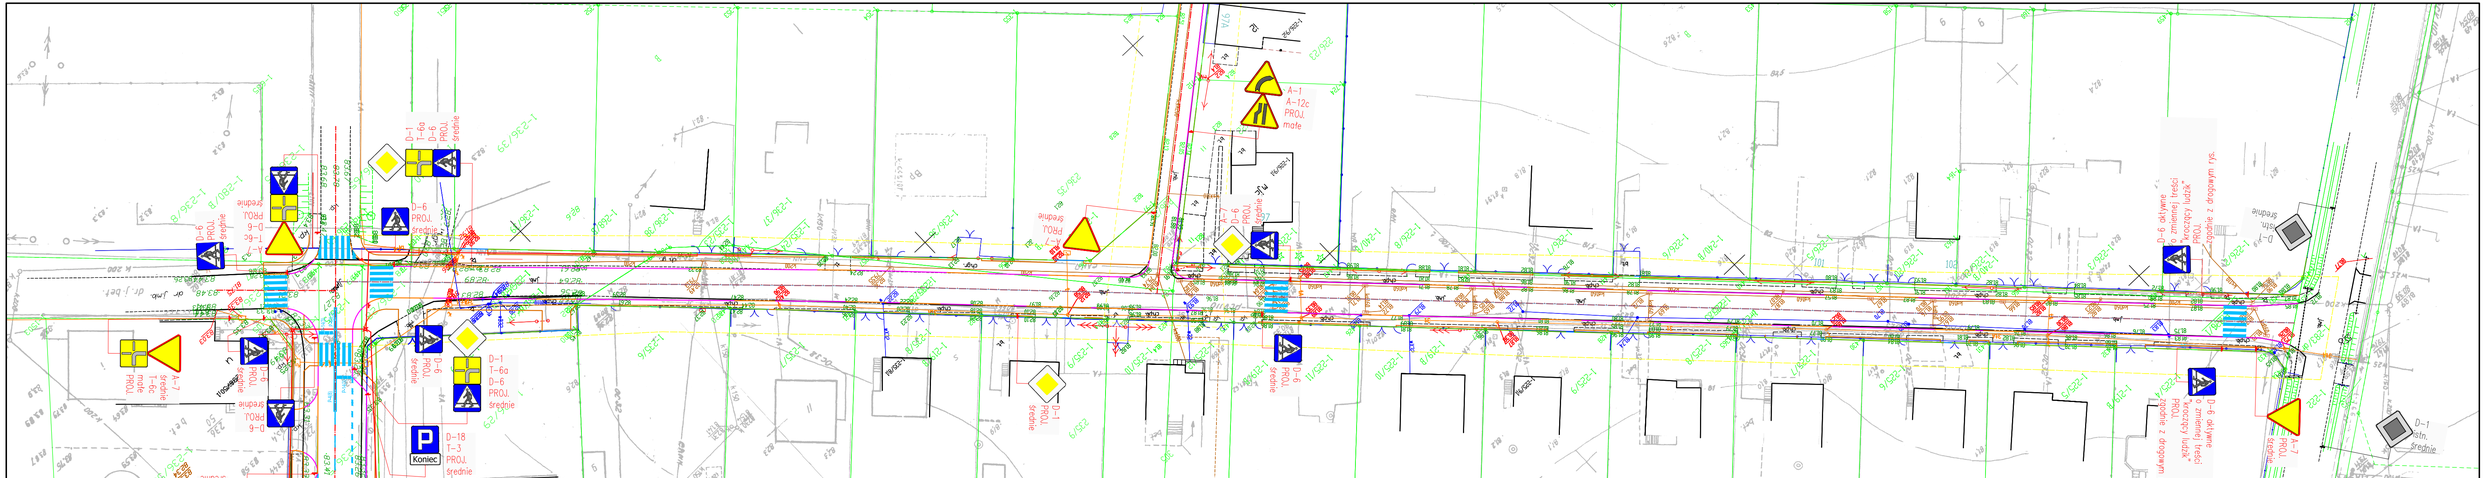
A-1
A-12c
PROJ.
mofe
D-18
T-3
PROJ.
średnie
Koniec
D-1
T-6a
D-6
PROJ.
średnie
D-6
PROJ.
średnie
D-1
PROJ.
średnie
D-1
PROJ.
średnie
D-6
PROJ.
średnie
D-1
PROJ.
średnie
D-1
PROJ.
średnie
D-1