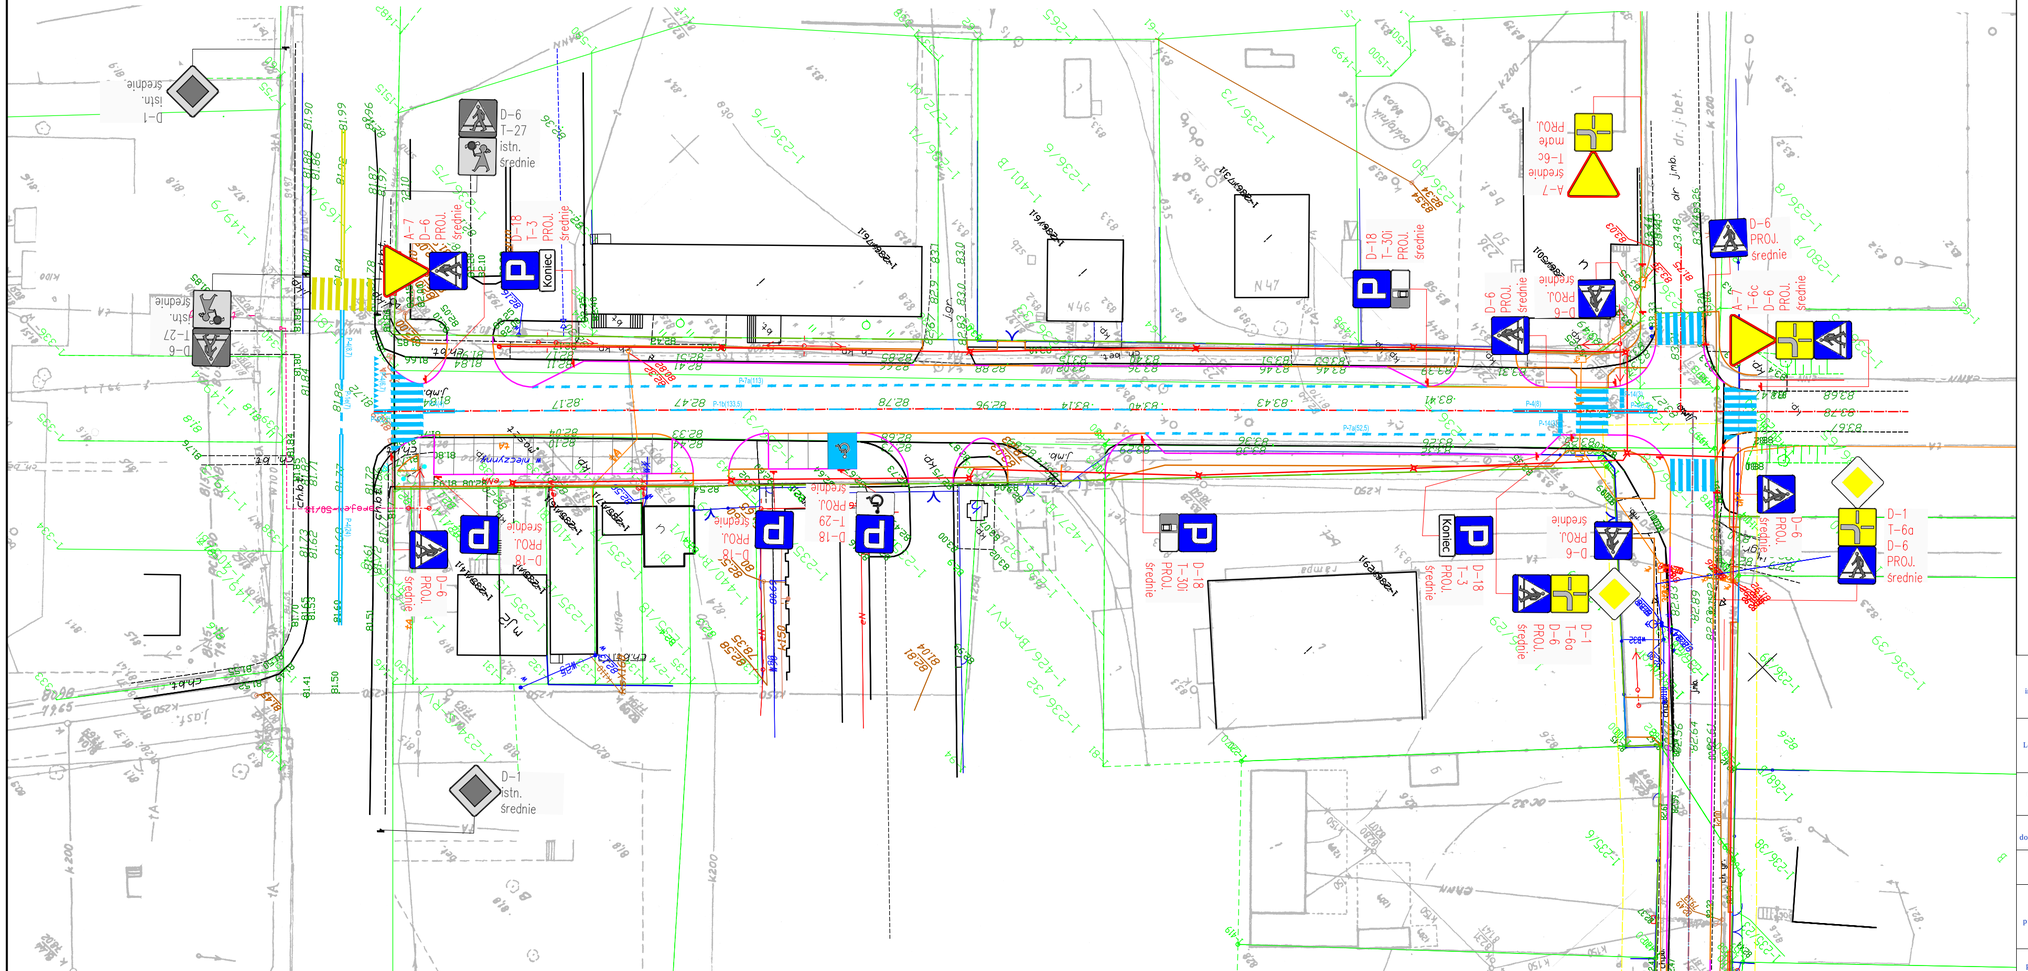

LEGENDA:

- projektowane oznakowanie pionowe
- istniejące oznakowanie pionowe
- projektowane oznakowanie poziome
- istniejące oznakowanie poziome

Nazwa inwestycji:	Przebudowa dróg gminnych nr 191061C, 191062C i 191063C w miejscowości Baruchowo
Lokalizacja:	Województwo kujawsko - pomorskie, powiat włocławski, gmina Baruchowo, miejscowość Baruchowo
Inwestor:	Gmina Baruchowo
Stadium dokumentacji:	Projekt stałej organizacji ruchu
Nazwa arkusza:	Plan sytuacyjny - droga nr 191061C
Biuro projektowe:	Usługi Drogowe Sergiusz Makowski ul. Kaliska 87a 87-800 Włocławek kor.: ul. Kaliska 83/63 87-800 Włocławek tel. 785 46 12 73 e-mail.: uslugi.drogowe@gmail.com www.facebook.com/uslugi.drogowe
Projektant:	mgr inż. Sergiusz Michał Makowski uprawnienia budowlane nr KUP/0134/PWOD/12 do projektowania i kierowania robotami budowlanymi bez ograniczeń w specjalnosci drogowej
Podpis:	

Branża:	Skala:	Data:	Nr arkusza:
DROGOWA	1:500	4.07.2018 r.	2.1