

POWIADOMIENIE
o zmianach SIWZ

Dotyczy: zmiany zapisów SIWZ w postępowaniu prowadzonym w trybie przetarg nieograniczony, na:


Przebudowa drogi gminnej nr 191068C w miejscowości Grodno, gm. Baruchowo w km 0+000 do km 0+842

Zamawiający, działając na podstawie art. 38 ust. 4 ustawy z dnia 29 stycznia 2004 roku Prawo Zamówień Publicznych (t.j. Dz. U. z 2018 r. poz. 1986), w postępowaniu prowadzonym w trybie **przetarg nieograniczony**, na **Przebudowa drogi gminnej nr 191068C w miejscowości Grodno, gm. Baruchowo w km 0+000 do km 0+842**, dokonuje zmian zapisów specyfikacji istotnych warunków zamówienia w następującym zakresie:


W punkcie 3.1. SIWZ Opis przedmiotu zamówienia ppkt. 1.1 otrzymuje brzmienie:

1.1. Projekt obejmuje przebudowę drogi gminnej nr 191068C w miejscowości Grodno, gm. Baruchowo w km 0+000 do km 0+842. Początek przebudowywanego odcinka rozpoczyna się na skrzyżowaniu z drogą nr 191024C, a zakończenie odcinka w km 0+842 zgodnie z planem zagospodarowania terenu. Istniejąca droga posiada nawierzchnię gruntową, miejscami utwardzoną z licznymi zadoleniami. W stanie istniejącym pobocza gruntowe są przerośnięte trawą. Przebudowa drogi gminnej polegać będzie na:

- 1) wykonaniu pełnej konstrukcji drogi poprzez:
 - a) wykonanie warstwy ścieralnej AC 8S 50/70 gr. 3 cm
 - b) wykonanie warstwy wiążącej AC 11W 50/70 gr. 3 cm
 - c) wykonanie podbudowa z KŁSM 0/31 z zaklinowaniem gr. 10cm
 - d) wykonanie podbudowa z KŁSM 0/63 gr. 15cm
 - e) wykonanie warstwy odcinającej z piasku gr. 10cm
- 2) wykonaniu zjazdów bitumicznych poprzez:
 - a) wykonanie warstwy ścieralnej AC 8S 50/70 gr. 5 cm
 - b) wykonanie podbudowa z KŁSM 0/31 z zaklinowaniem gr. 10cm
 - c) wykonanie podbudowa z KŁSM 0/63 gr. 15cm
 - d) wykonanie warstwy odcinającej z piasku gr. 10cm
- 3) wykonaniu utwardzonych obustronnie poboczy o szer. 75 cm (utwardzone KŁSM fr. 0/31 gr. 20cm);
- 4) Profilowaniu skarp i częściowego umocnienia skarp płytami ażurowymi;
- 5) Wykonaniu odwodnienia poprzez wykonanie ścieku z korytek typu muldowego szer. 60cm, na zakończeniu którego należy wykonać studnie rewizyjną fi. 100 cm zakończoną wpustem żeliwnym D400;
- 6) Wykonaniu barier ochronnych na odcinku o długości 13,0 mb w km 0+842, zabezpieczających uczestników ruchu przed zjechaniem ze skarpy, podczas manewru zawracania.

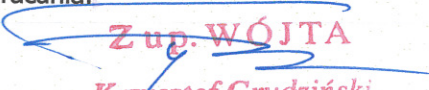
Z up. WÓJTA
Krzysztof Grudziński
Zastępca Wójta

Miejsce posadowienia barier

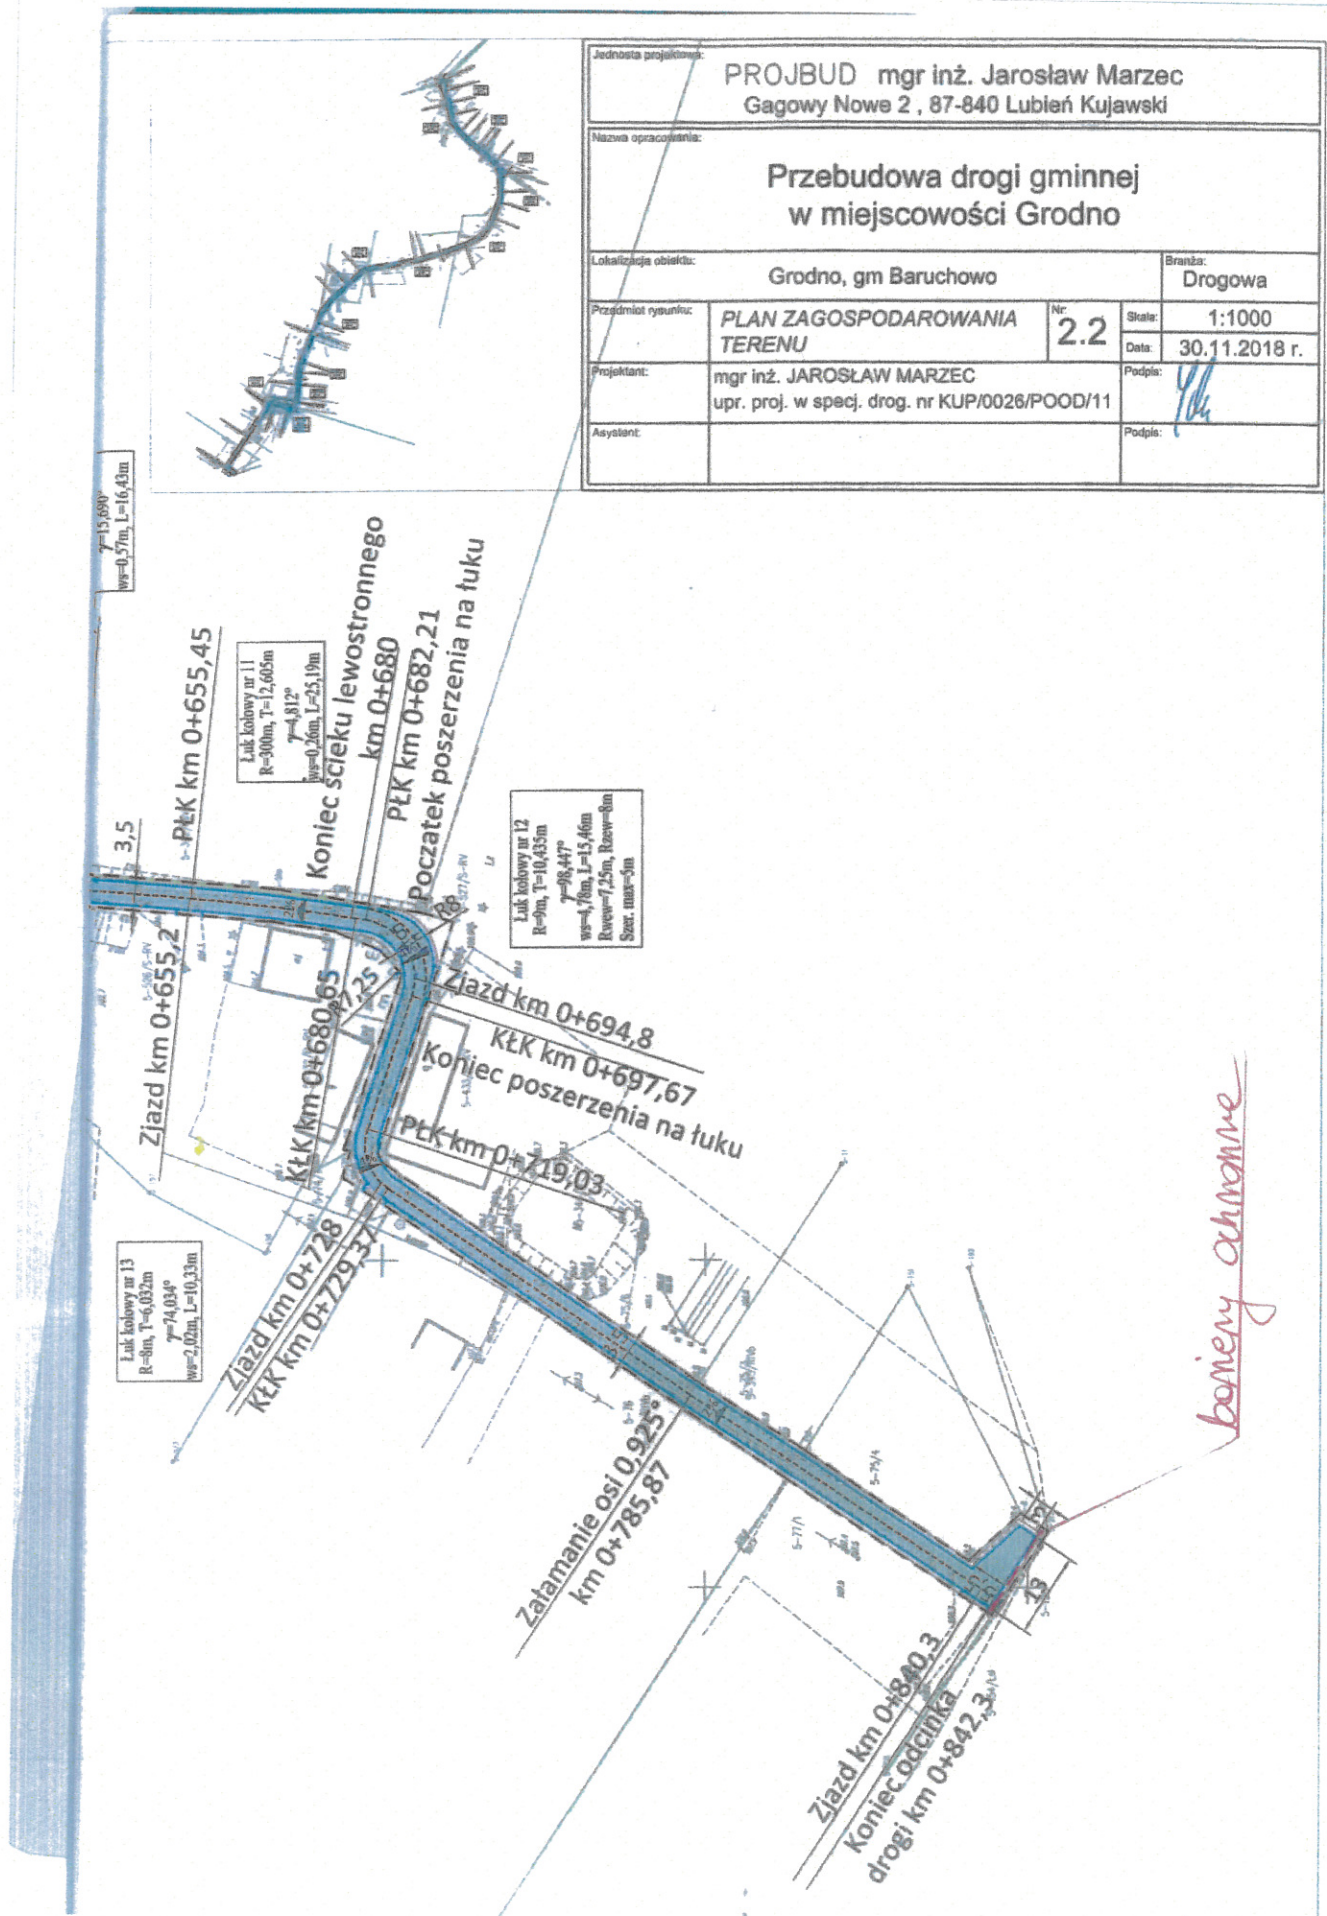

Jednostka projektowa:			
PROJBUD mgr inż. Jarosław Marzec Gagowy Nowe 2 , 87-840 Lubień Kujawski			
Nazwa opracowania:			
Przebudowa drogi gminnej w miejscowości Grodno			
Lokalizacja obiektu:			Branża:
Grodno, gm Baruchowo			Drogowa
Przedmiot rysunku:	PLAN ZAGOSPODAROWANIA TERENU	Nr: 2.2	Skala: 1:1000
			Data: 30.11.2018 r.
Projektant:	mgr inż. JAROSŁAW MARZEC upr. proj. w specj. drog. nr KUP/0026/POOD/11		Podpis: 
Asystent:			Podpis:

Propozycja rozwiązania w zakresie doboru barier

