D1
D2
D3
D4
A
B
do zbiornika retencyjnego
KRZYSZTOF SIKORSKI 87-814 WIENIEC,WIENIEC ZALESIE 12/1
Pracownia 87-800 Wloclawek ul.Łęgska 5
Temat
Budowa wielofunkcyjnego boiska sportowego w ramach kompleksu sportowego na terenie dz. nr 168/3 położonej przy drodze powiatowej dz.166 i na terenie dz. 168/2 objętych aktualnym planem zagospodarowania przestrzennego Gminy Baruchowo, połorzonej przy drodze wojewódzkiej nr 265 dz. 181/1 w obrębie map Baruchowo, obręb gminy Baruchowo.
Inwestor
Gmina Baruchowo
NAZWA RYS.
RZUT POZIOMY DUŻEGO BOISKA Z DRENAŻEM I SYSTEMEM NAWADNIANIA
PROJEKTOWAŁ
mgr inz. K.Sikorski
OPRACOWAŁ
mgr inz. A.Kwiatkowska
SPRAWDZIŁ
mgr inz. K.Sikorska
PODPIS
PODZ.
1:200
Nr RYS.
RYS. 5

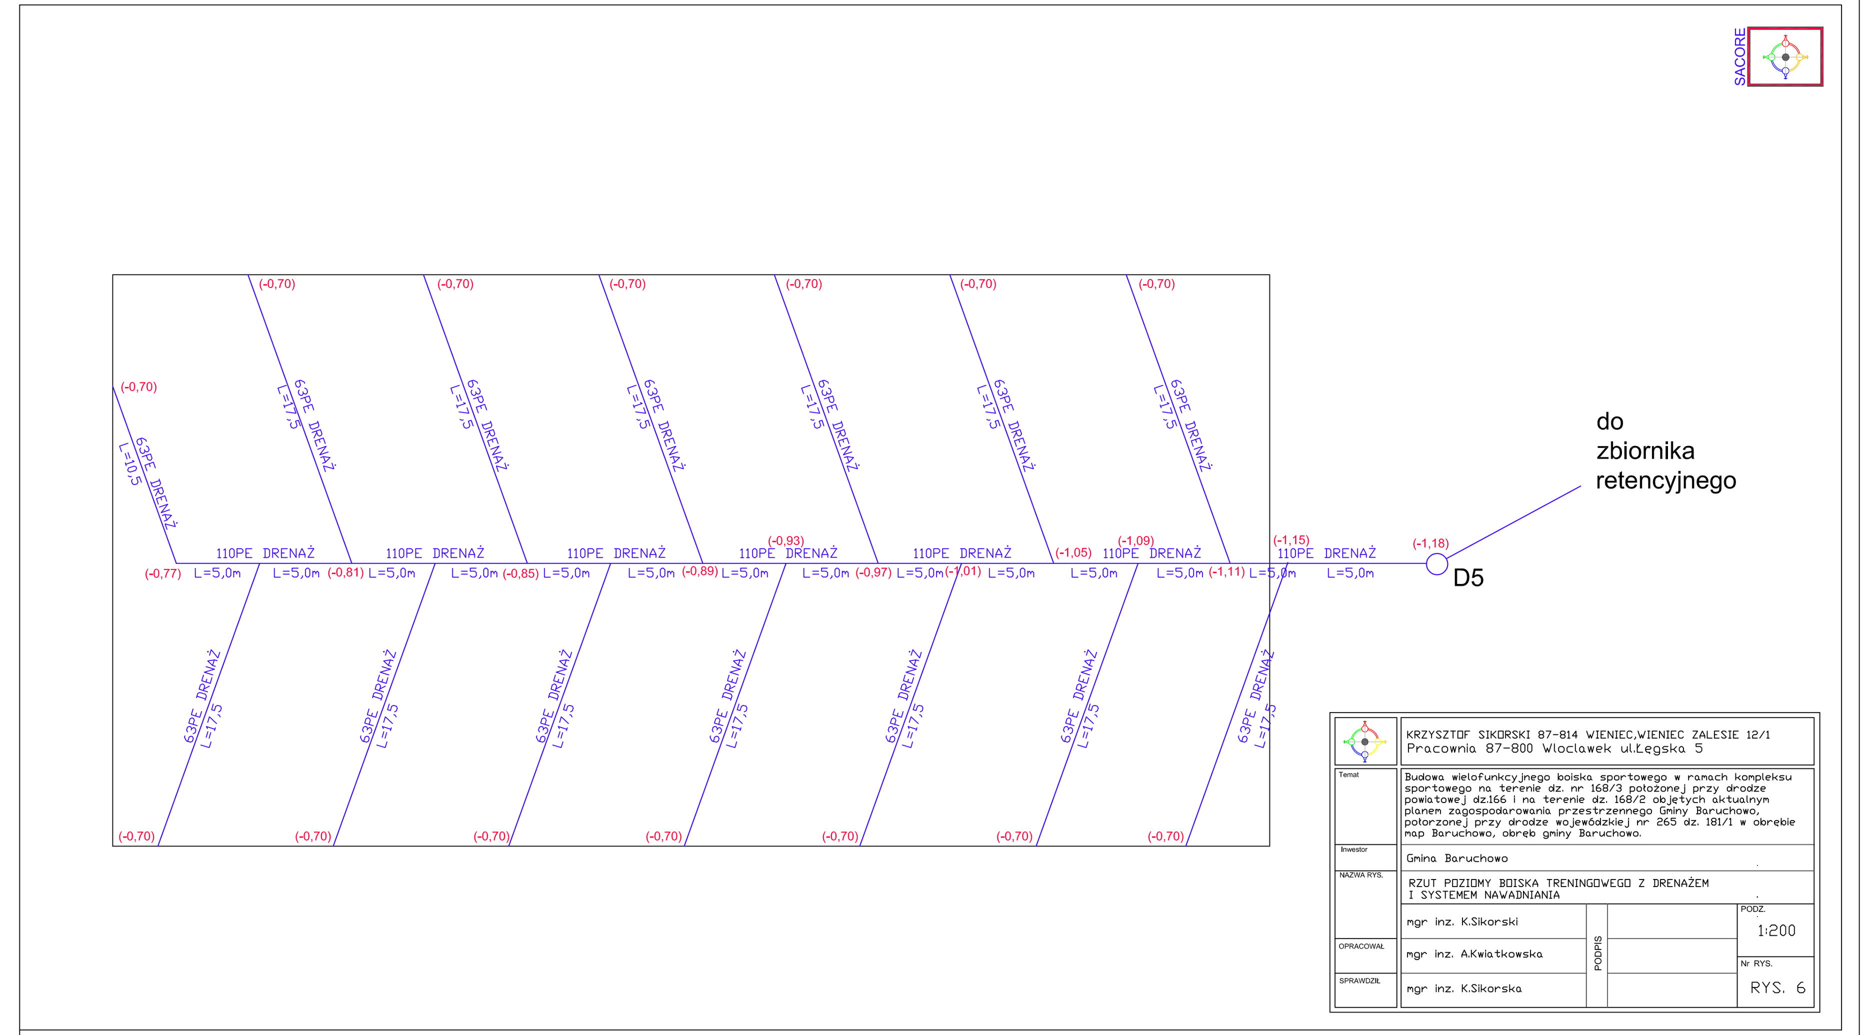
do zbiornika retencyjnego
D5
KRZYSZTOF SIKORSKI 87-814 WIENIEC,WIENIEC ZALESIE 12/1
Pracownia 87-800 Wloclawek ul.Łęgska 5
Temat
Budowa wielofunkcyjnego boiska sportowego w ramach kompleksu sportowego na terenie dz. nr 168/3 położonej przy drodze powiatowej dz.166 i na terenie dz. 168/2 objętych aktualnym planem zagospodarowania przestrzennego Gminy Baruchowo, połorzonej przy drodze wojewódzkiej nr 265 dz. 181/1 w obrębie map Baruchowo, obręb gminy Baruchowo.
Inwestor
Gmina Baruchowo
NAZWA RYS.
RZUT POZIOMY BOISKA TRENINGOWEGO Z DRENAŻEM I SYSTEMEM NAWADNIANIA
mgr inz. K.Sikorski
OPRACOWAŁ
mgr inz. A.Kwiatkowska
SPRAWDZIŁ
mgr inz. K.Sikorska
PODPIS
PODZ.
1:200
Nr RYS.
RYS. 6

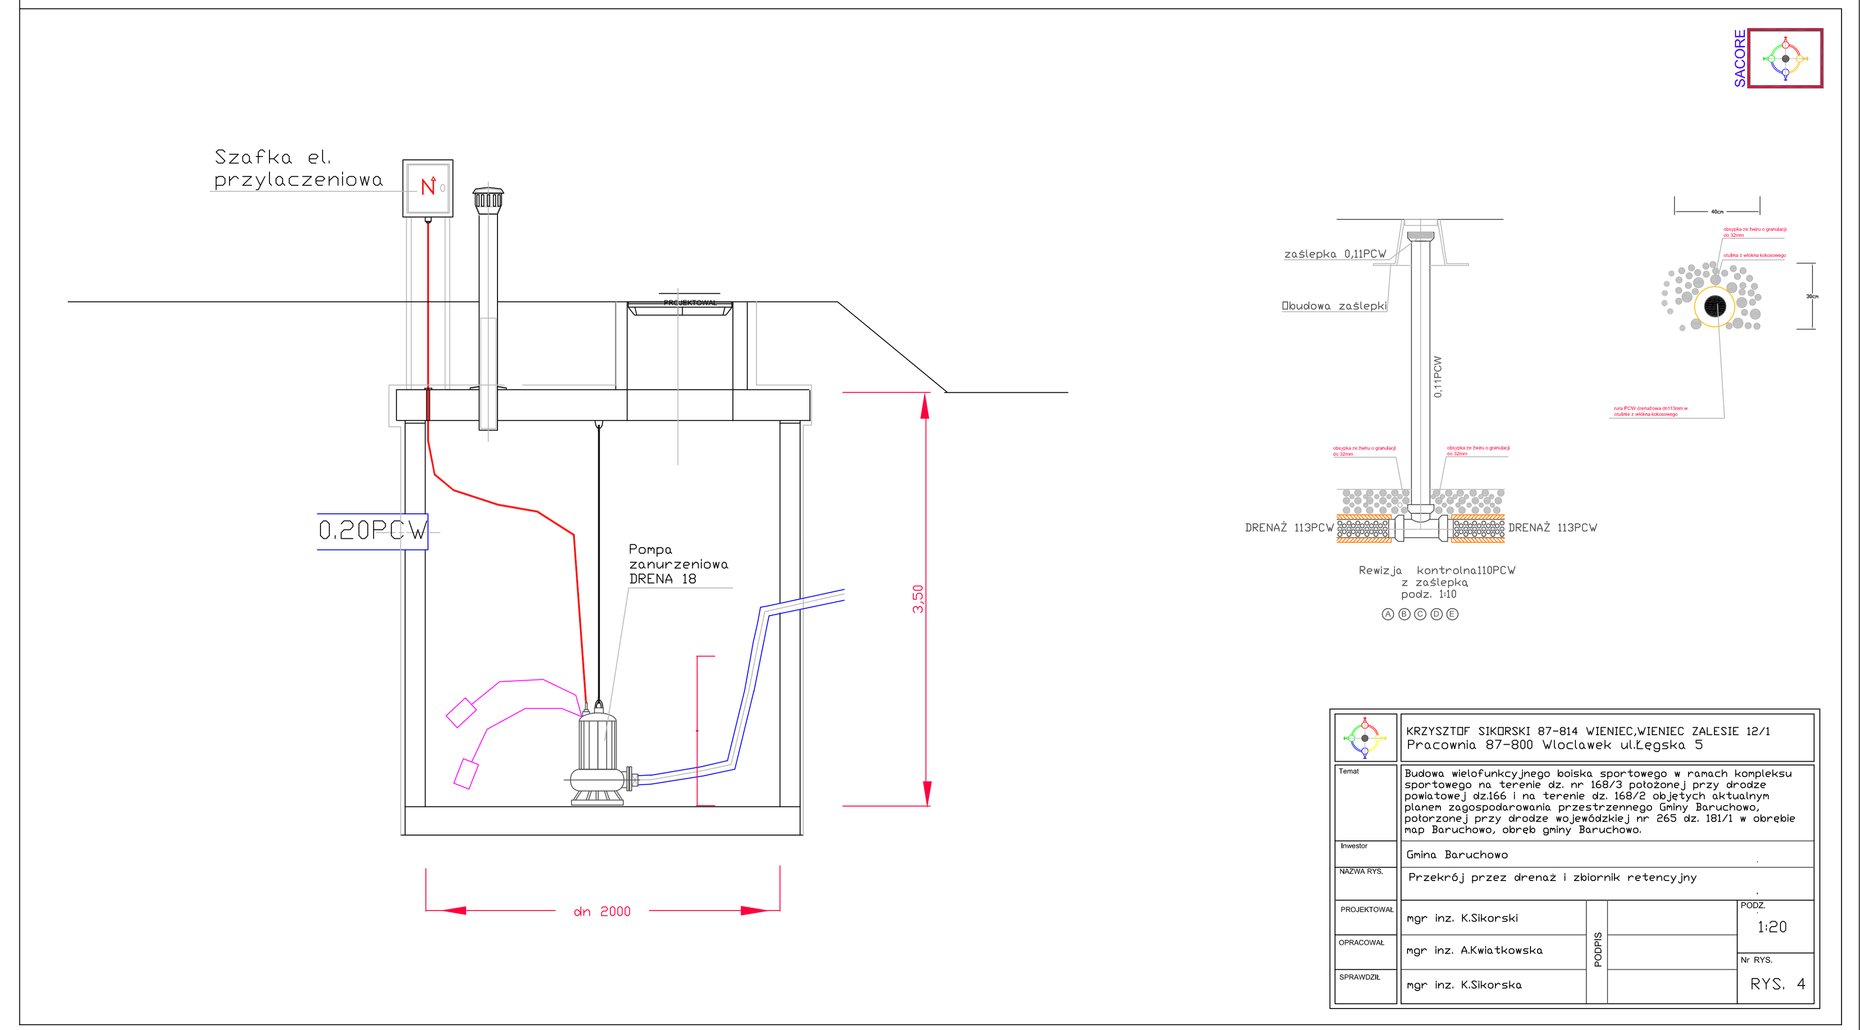
Szafka el. przyłączeniowa
N
0.20PCW
KRZYSZTOF SIKORSKI 87-814 WIENIEC,WIENIEC ZALESIE 12/1
Pracownia 87-800 Wloclawek ul.Łęgska 5
Temat
Budowa wielofunkcyjnego boiska sportowego w ramach kompleksu sportowego na terenie dz. nr 168/3 położonej przy drodze powiatowej dz.166 i na terenie dz. 168/2 objętych aktualnym planem zagospodarowania przestrzennego Gminy Baruchowo, połorzonej przy drodze wojewódzkiej nr 265 dz. 181/1 w obrębie map Baruchowo, obręb gminy Baruchowo.
Inwestor
Gmina Baruchowo
NAZWA RYS.
Przekrój przez drenaż i zbiornik retencyjny
PROJEKTOWAŁ
mgr inz. K.Sikorski
OPRACOWAŁ
mgr inz. A.Kwiatkowska
SPRAWDZIŁ
mgr inz. K.Sikorska
PODPIS
PODZ.
1:20
Nr RYS.
RYS. 4

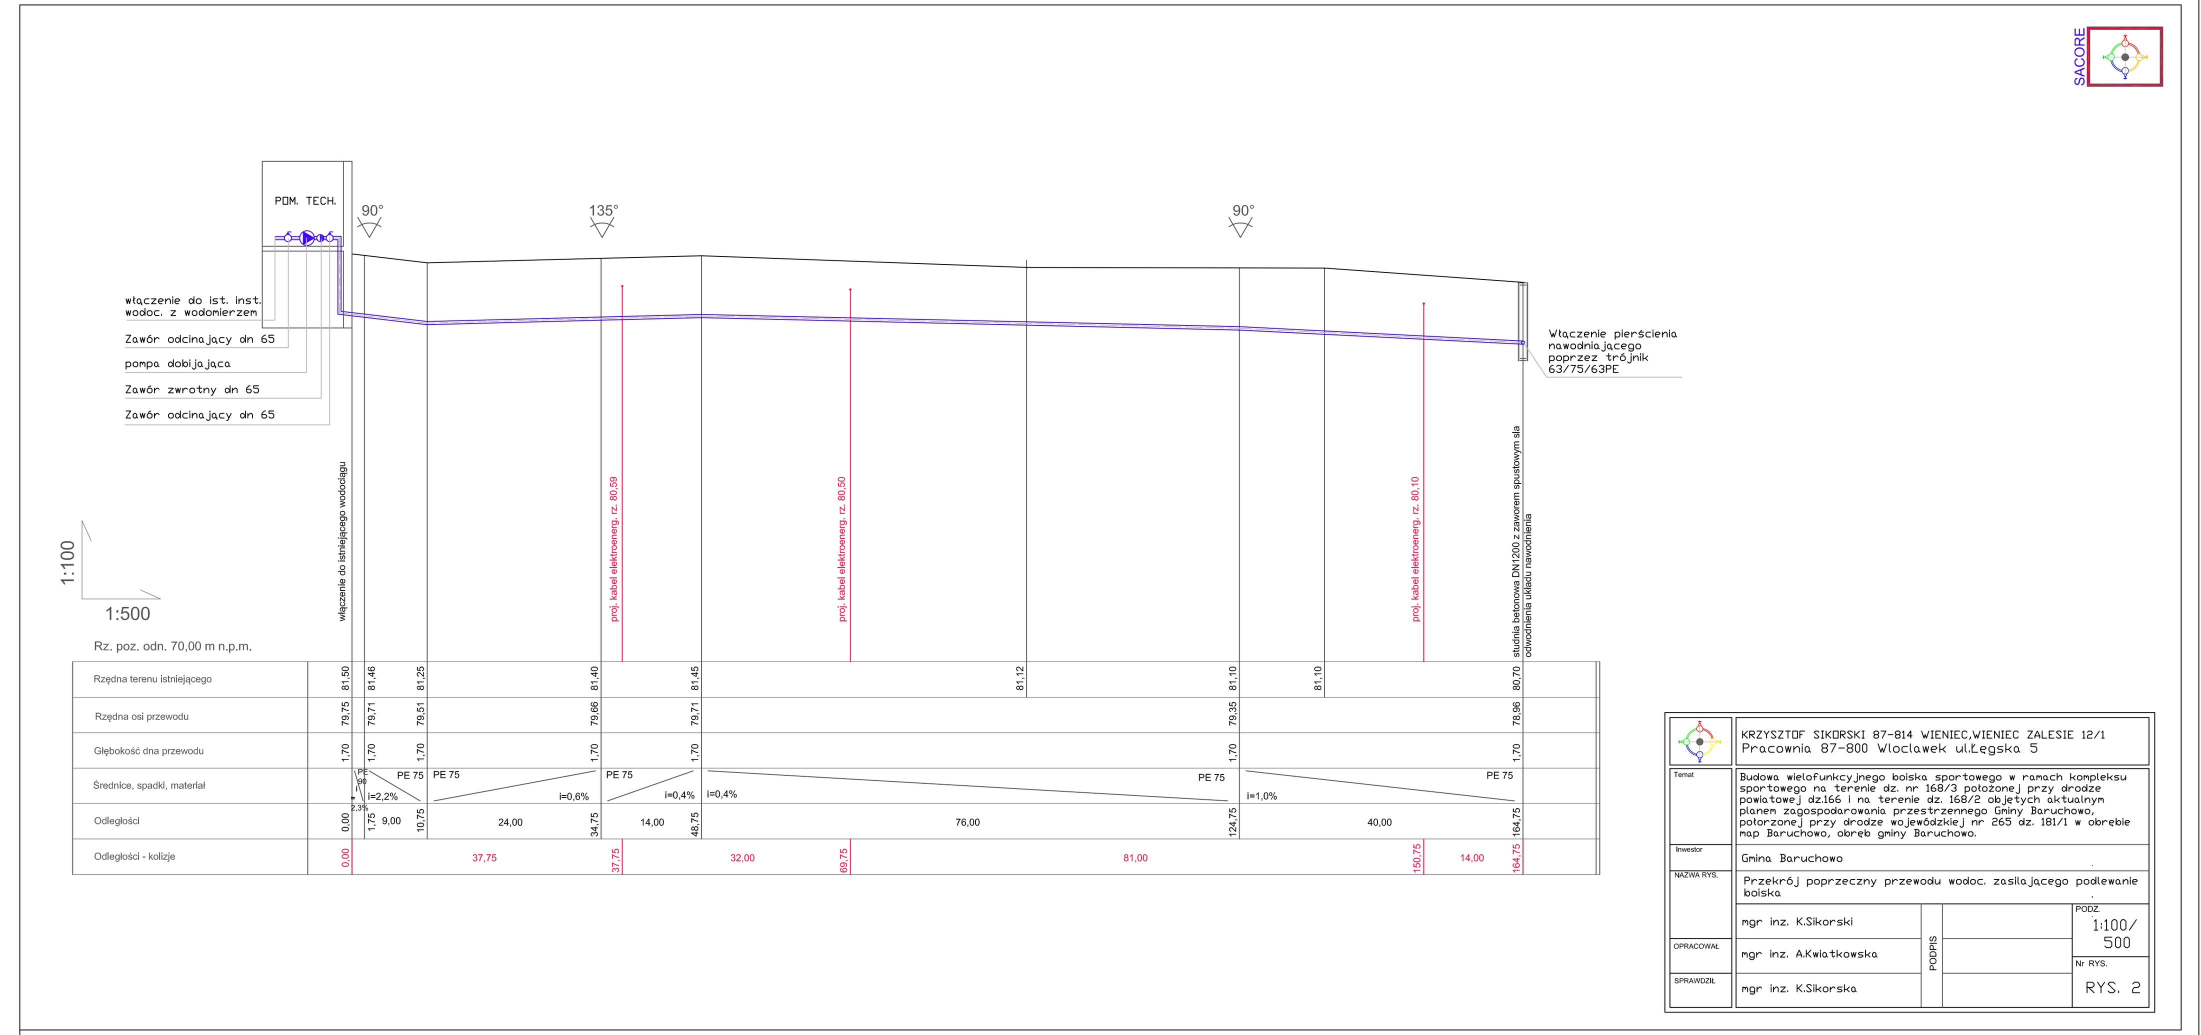
KRZYSZTOF SIKORSKI 87-814 WIENIEC,WIENIEC ZALESIE 12/1
Pracownia 87-800 Wloclawek ul.Łęgska 5
Temat
Budowa wielofunkcyjnego boiska sportowego w ramach kompleksu sportowego na terenie dz. nr 168/3 położonej przy drodze powiatowej dz.166 i na terenie dz. 168/2 objętych aktualnym planem zagospodarowania przestrzennego Gminy Baruchowo, połorzonej przy drodze wojewódzkiej nr 265 dz. 181/1 w obrębie map Baruchowo, obręb gminy Baruchowo.
Inwestor
Gmina Baruchowo
NAZWA RYS.
Przekrój poprzeczny przewodu wodoc. zasilającego podlewanie boiska
mgr inz. K.Sikorski
OPRACOWAŁ
mgr inz. A.Kwiatkowska
SPRAWDZIŁ
mgr inz. K.Sikorska
PODPIS
PODZ.
1:100/500
Nr RYS.
RYS. 2

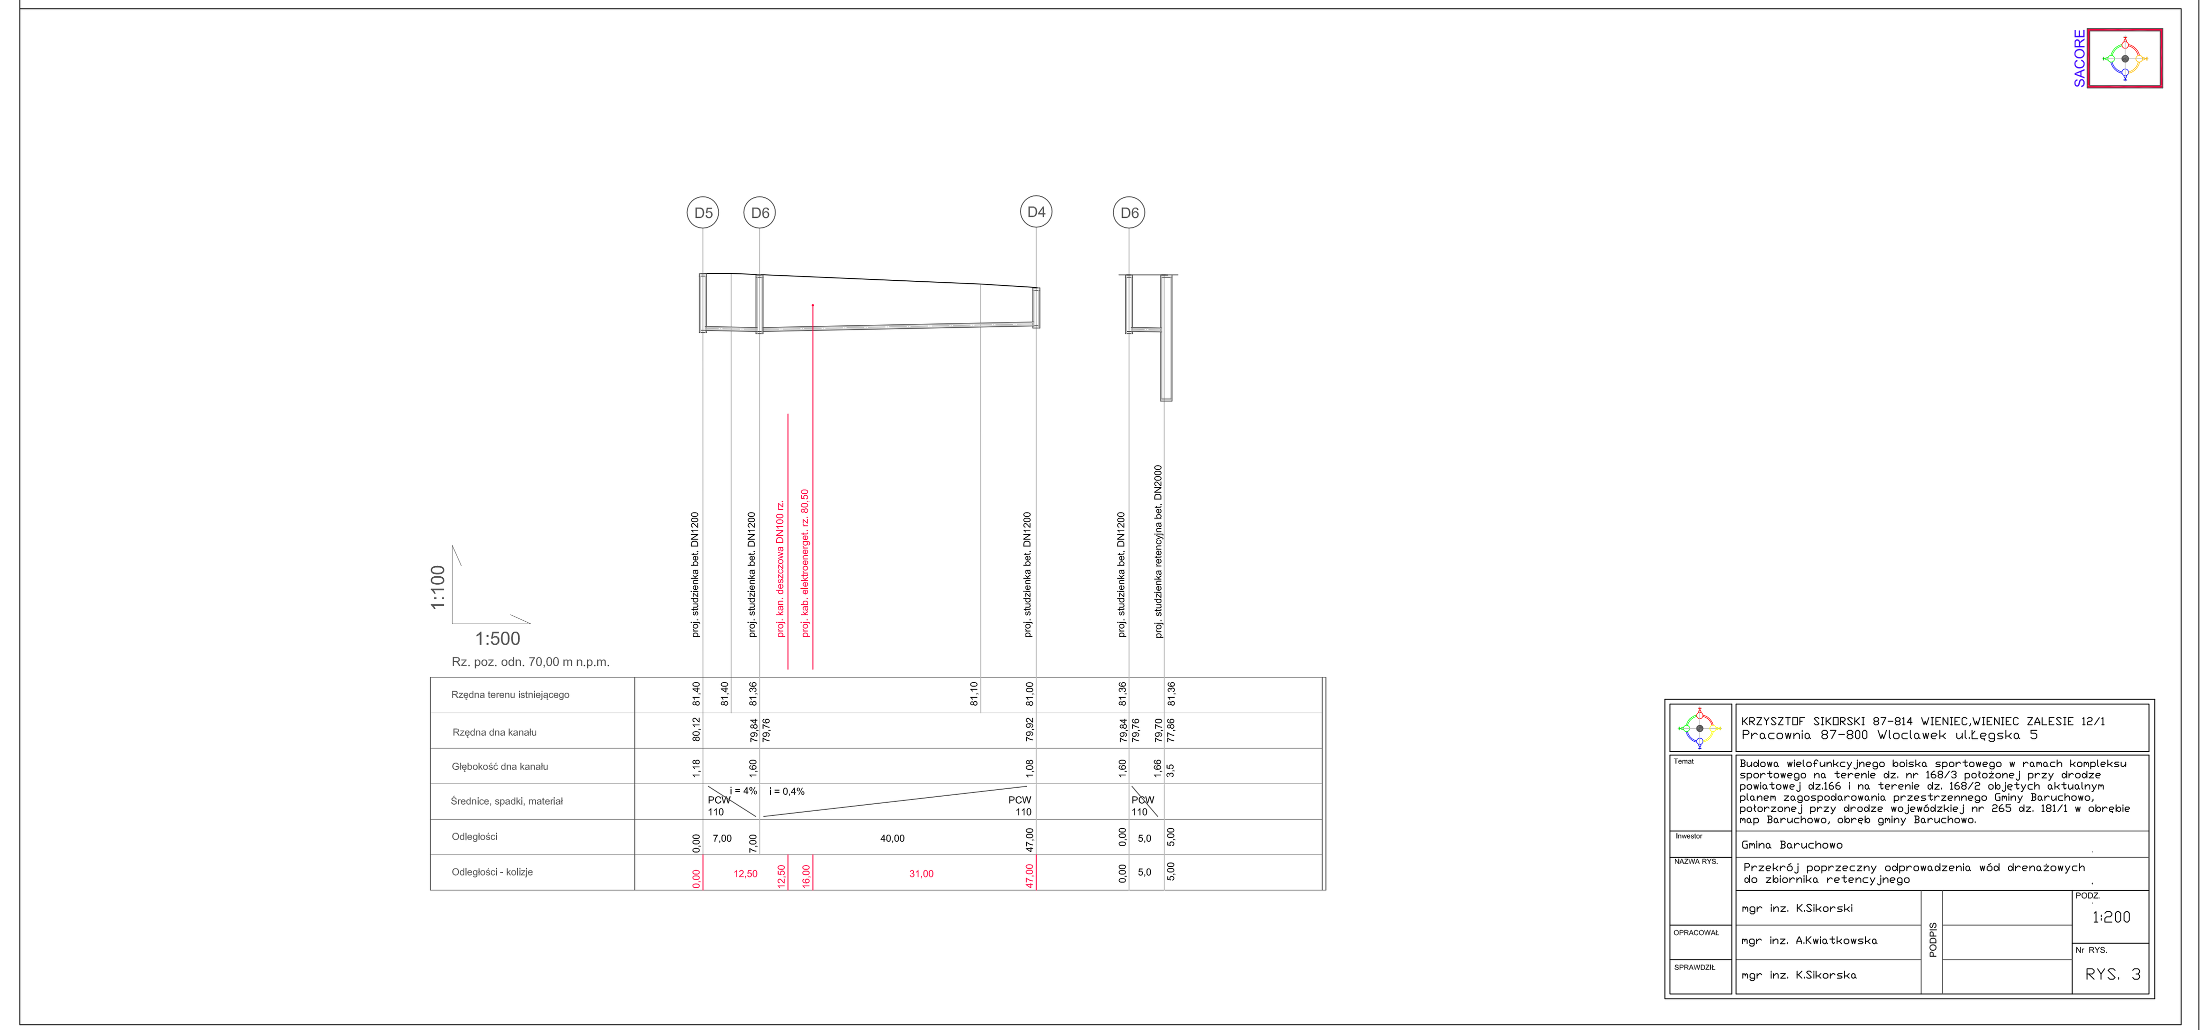
KRZYSZTOF SIKORSKI 87-814 WIENIEC,WIENIEC ZALESIE 12/1
Pracownia 87-800 Wloclawek ul.Łęgska 5
Temat
Budowa wielofunkcyjnego boiska sportowego w ramach kompleksu sportowego na terenie dz. nr 168/3 położonej przy drodze powiatowej dz.166 i na terenie dz. 168/2 objętych aktualnym planem zagospodarowania przestrzennego Gminy Baruchowo, połorzonej przy drodze wojewódzkiej nr 265 dz. 181/1 w obrębie map Baruchowo, obręb gminy Baruchowo.
Inwestor
Gmina Baruchowo
NAZWA RYS.
Przekrój poprzeczny odprowadzenia wód drenażowych do zbiornika retencyjnego
mgr inz. K.Sikorski
OPRACOWAŁ
mgr inz. A.Kwiatkowska
SPRAWDZIŁ
mgr inz. K.Sikorska
PODPIS
PODZ.
1:200
Nr RYS.
RYS. 3

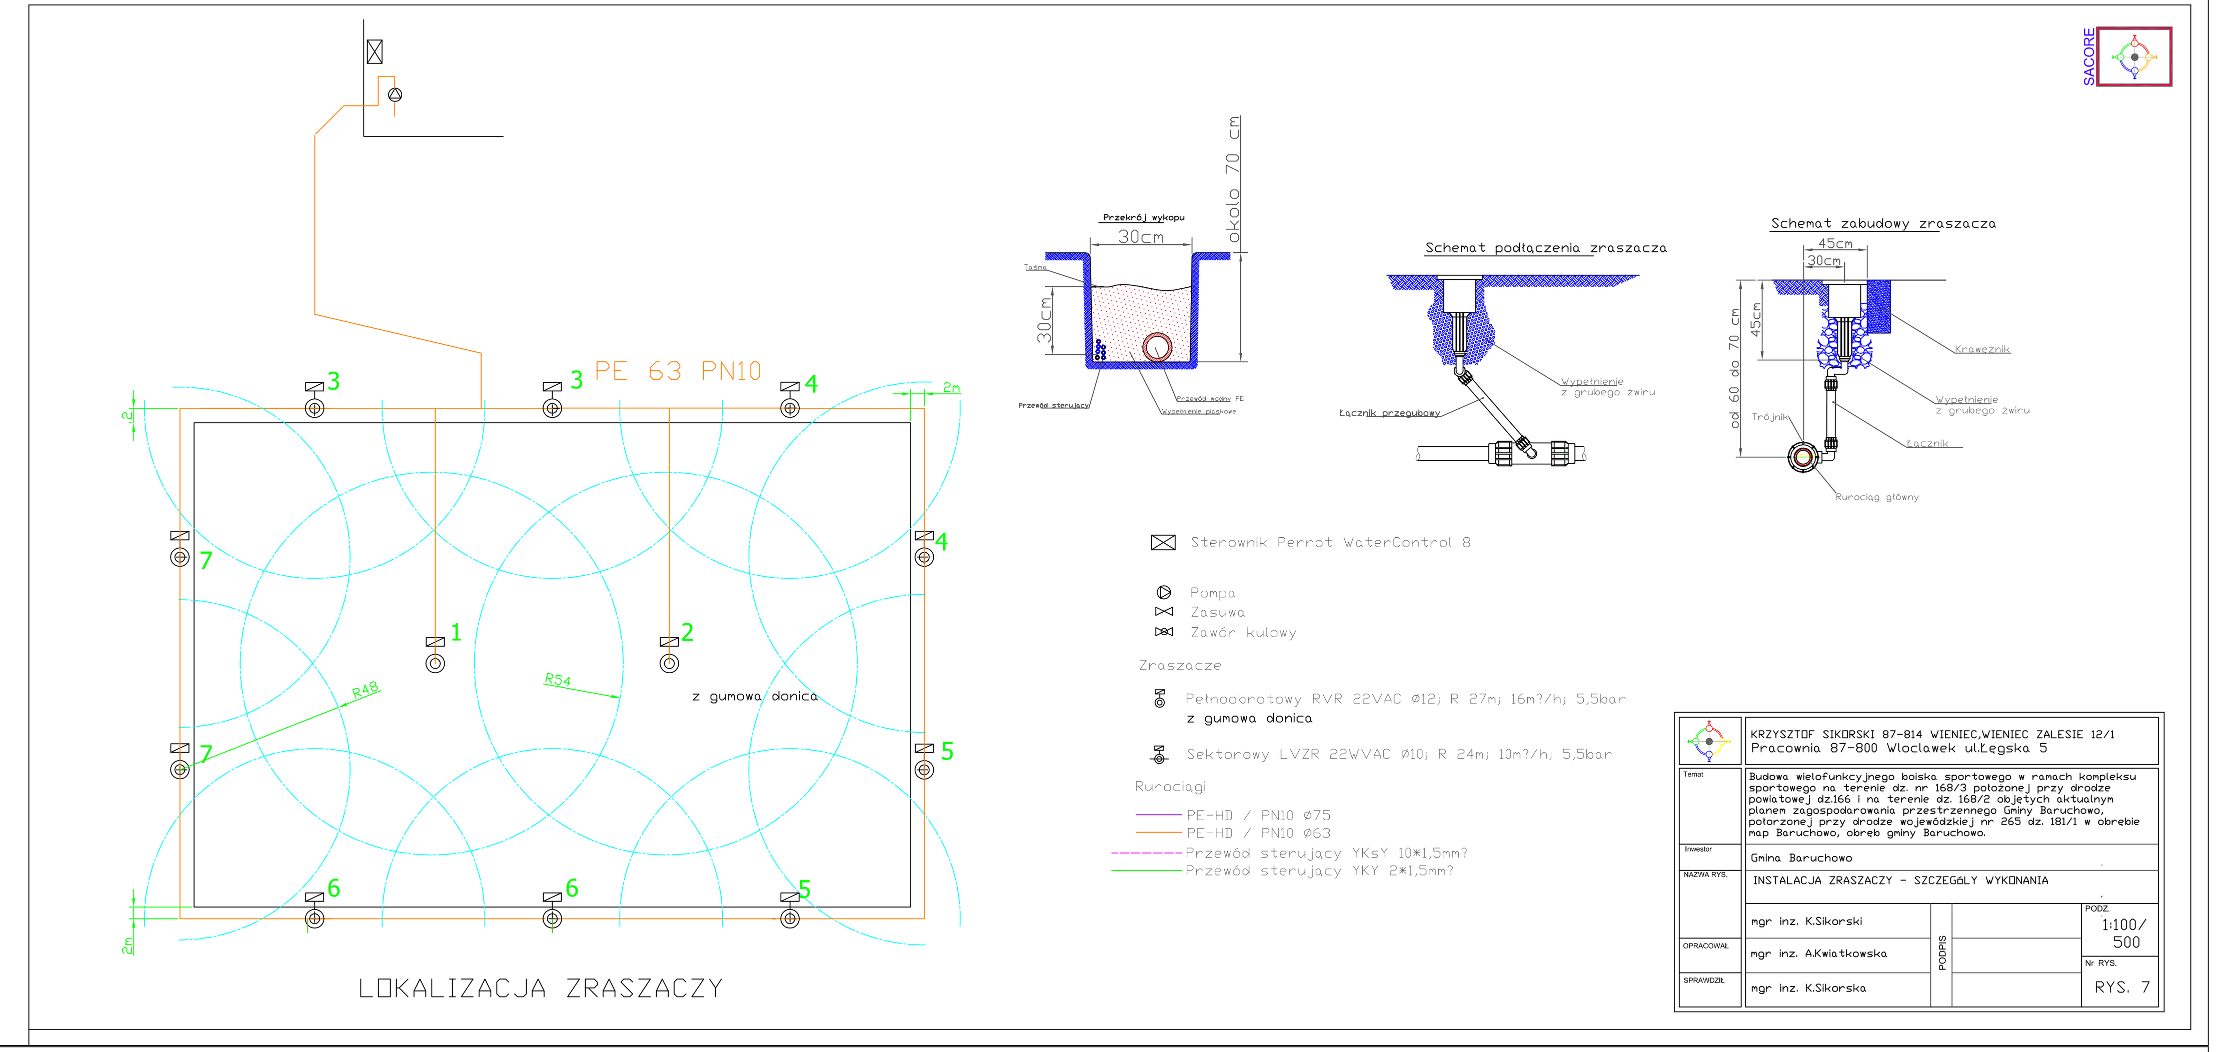
PE 63 PN10
LOKALIZACJA ZRASZACZY
KRZYSZTOF SIKORSKI 87-814 WIENIEC,WIENIEC ZALESIE 12/1
Pracownia 87-800 Wloclawek ul.Łęgska 5
Temat
Budowa wielofunkcyjnego boiska sportowego w ramach kompleksu sportowego na terenie dz. nr 168/3 położonej przy drodze powiatowej dz.166 i na terenie dz. 168/2 objętych aktualnym planem zagospodarowania przestrzennego Gminy Baruchowo, połorzonej przy drodze wojewódzkiej nr 265 dz. 181/1 w obrębie map Baruchowo, obręb gminy Baruchowo.
Inwestor
Gmina Baruchowo
NAZWA RYS.
INSTALACJA ZRASZACZY - SZCZEGóLY WYKONANIA
mgr inz. K.Sikorski
OPRACOWAŁ
mgr inz. A.Kwiatkowska
SPRAWDZIŁ
mgr inz. K.Sikorska
PODPIS
PODZ.
1:100/500
Nr RYS.
RYS. 7

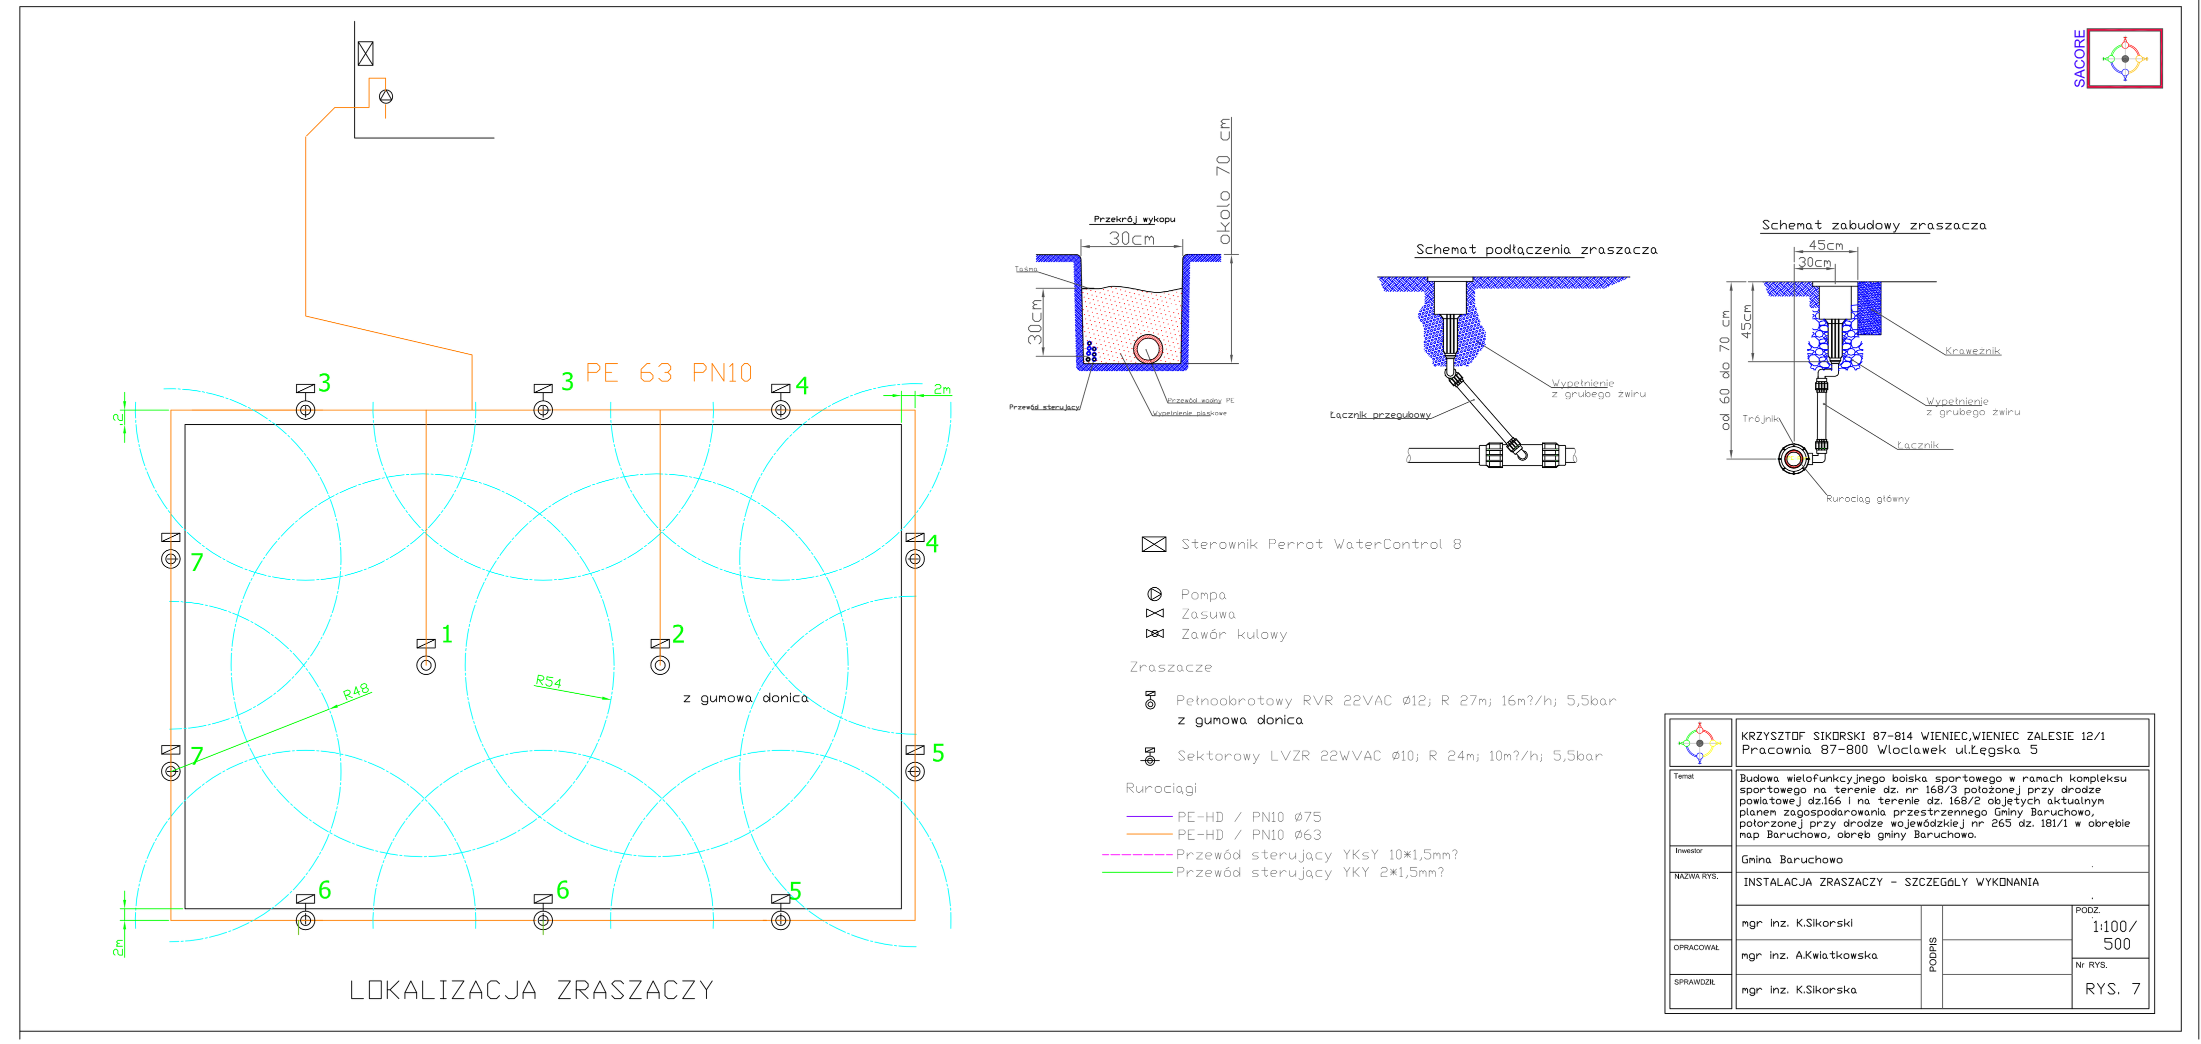
PE 63 PN10
LOKALIZACJA ZRASZACZY
RYS. 7