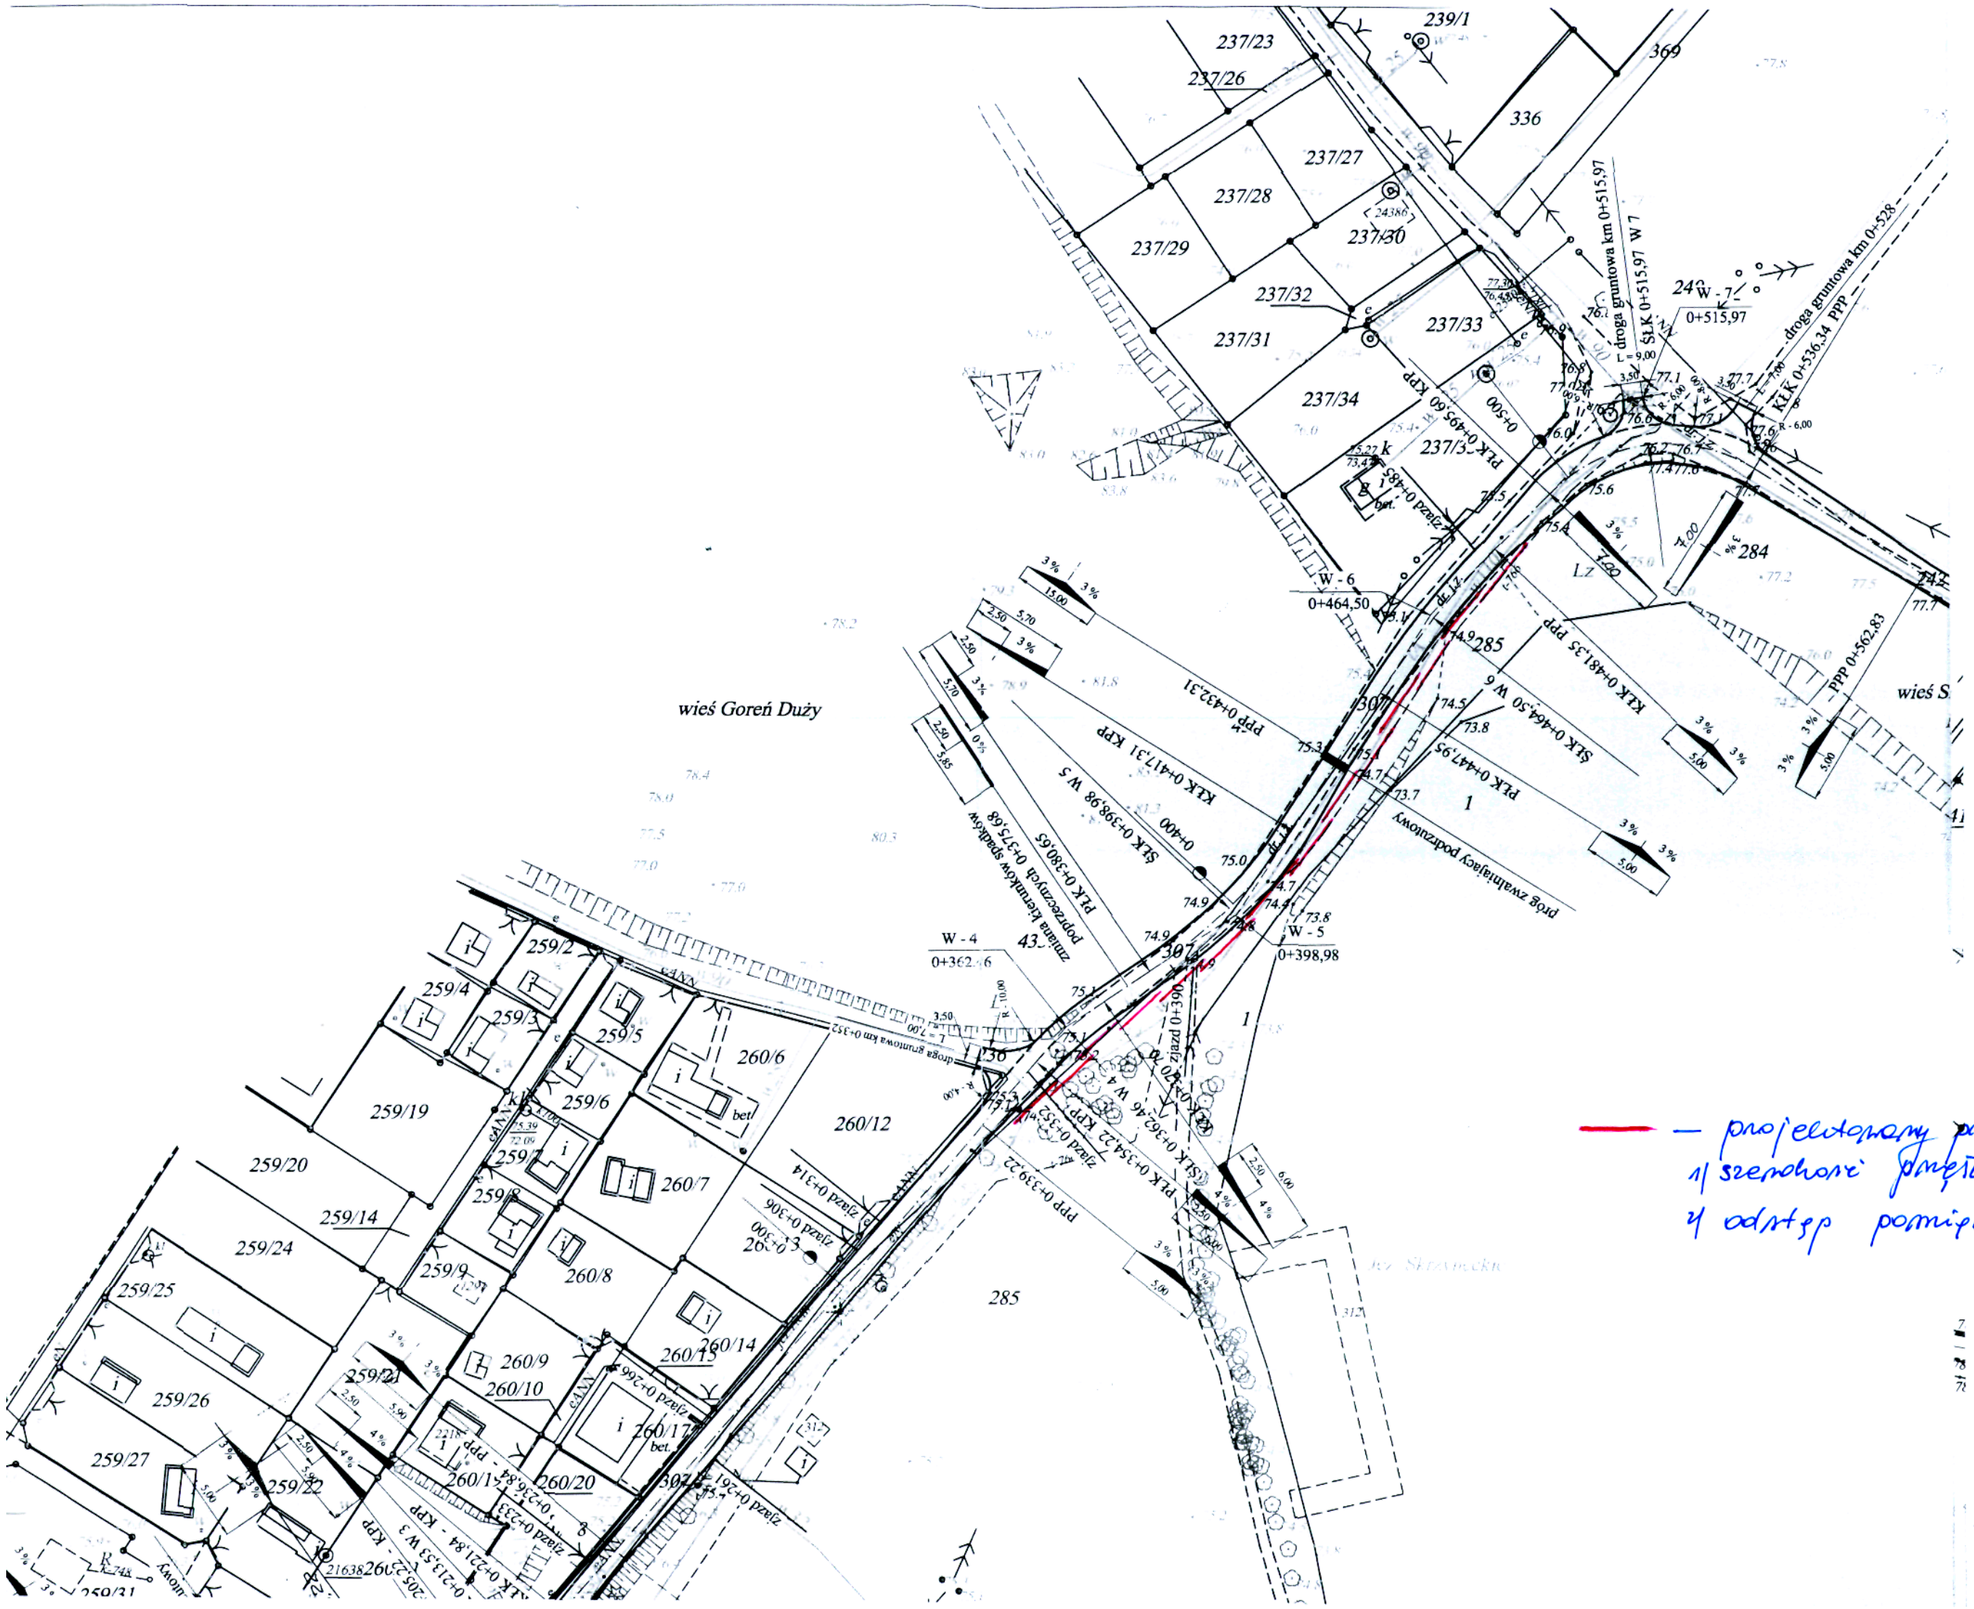

— projektowany przebieg bariery
1/ szerokość pasa 6 mb
2/ odstęp pomiędzy prętami
ok. 40 cm