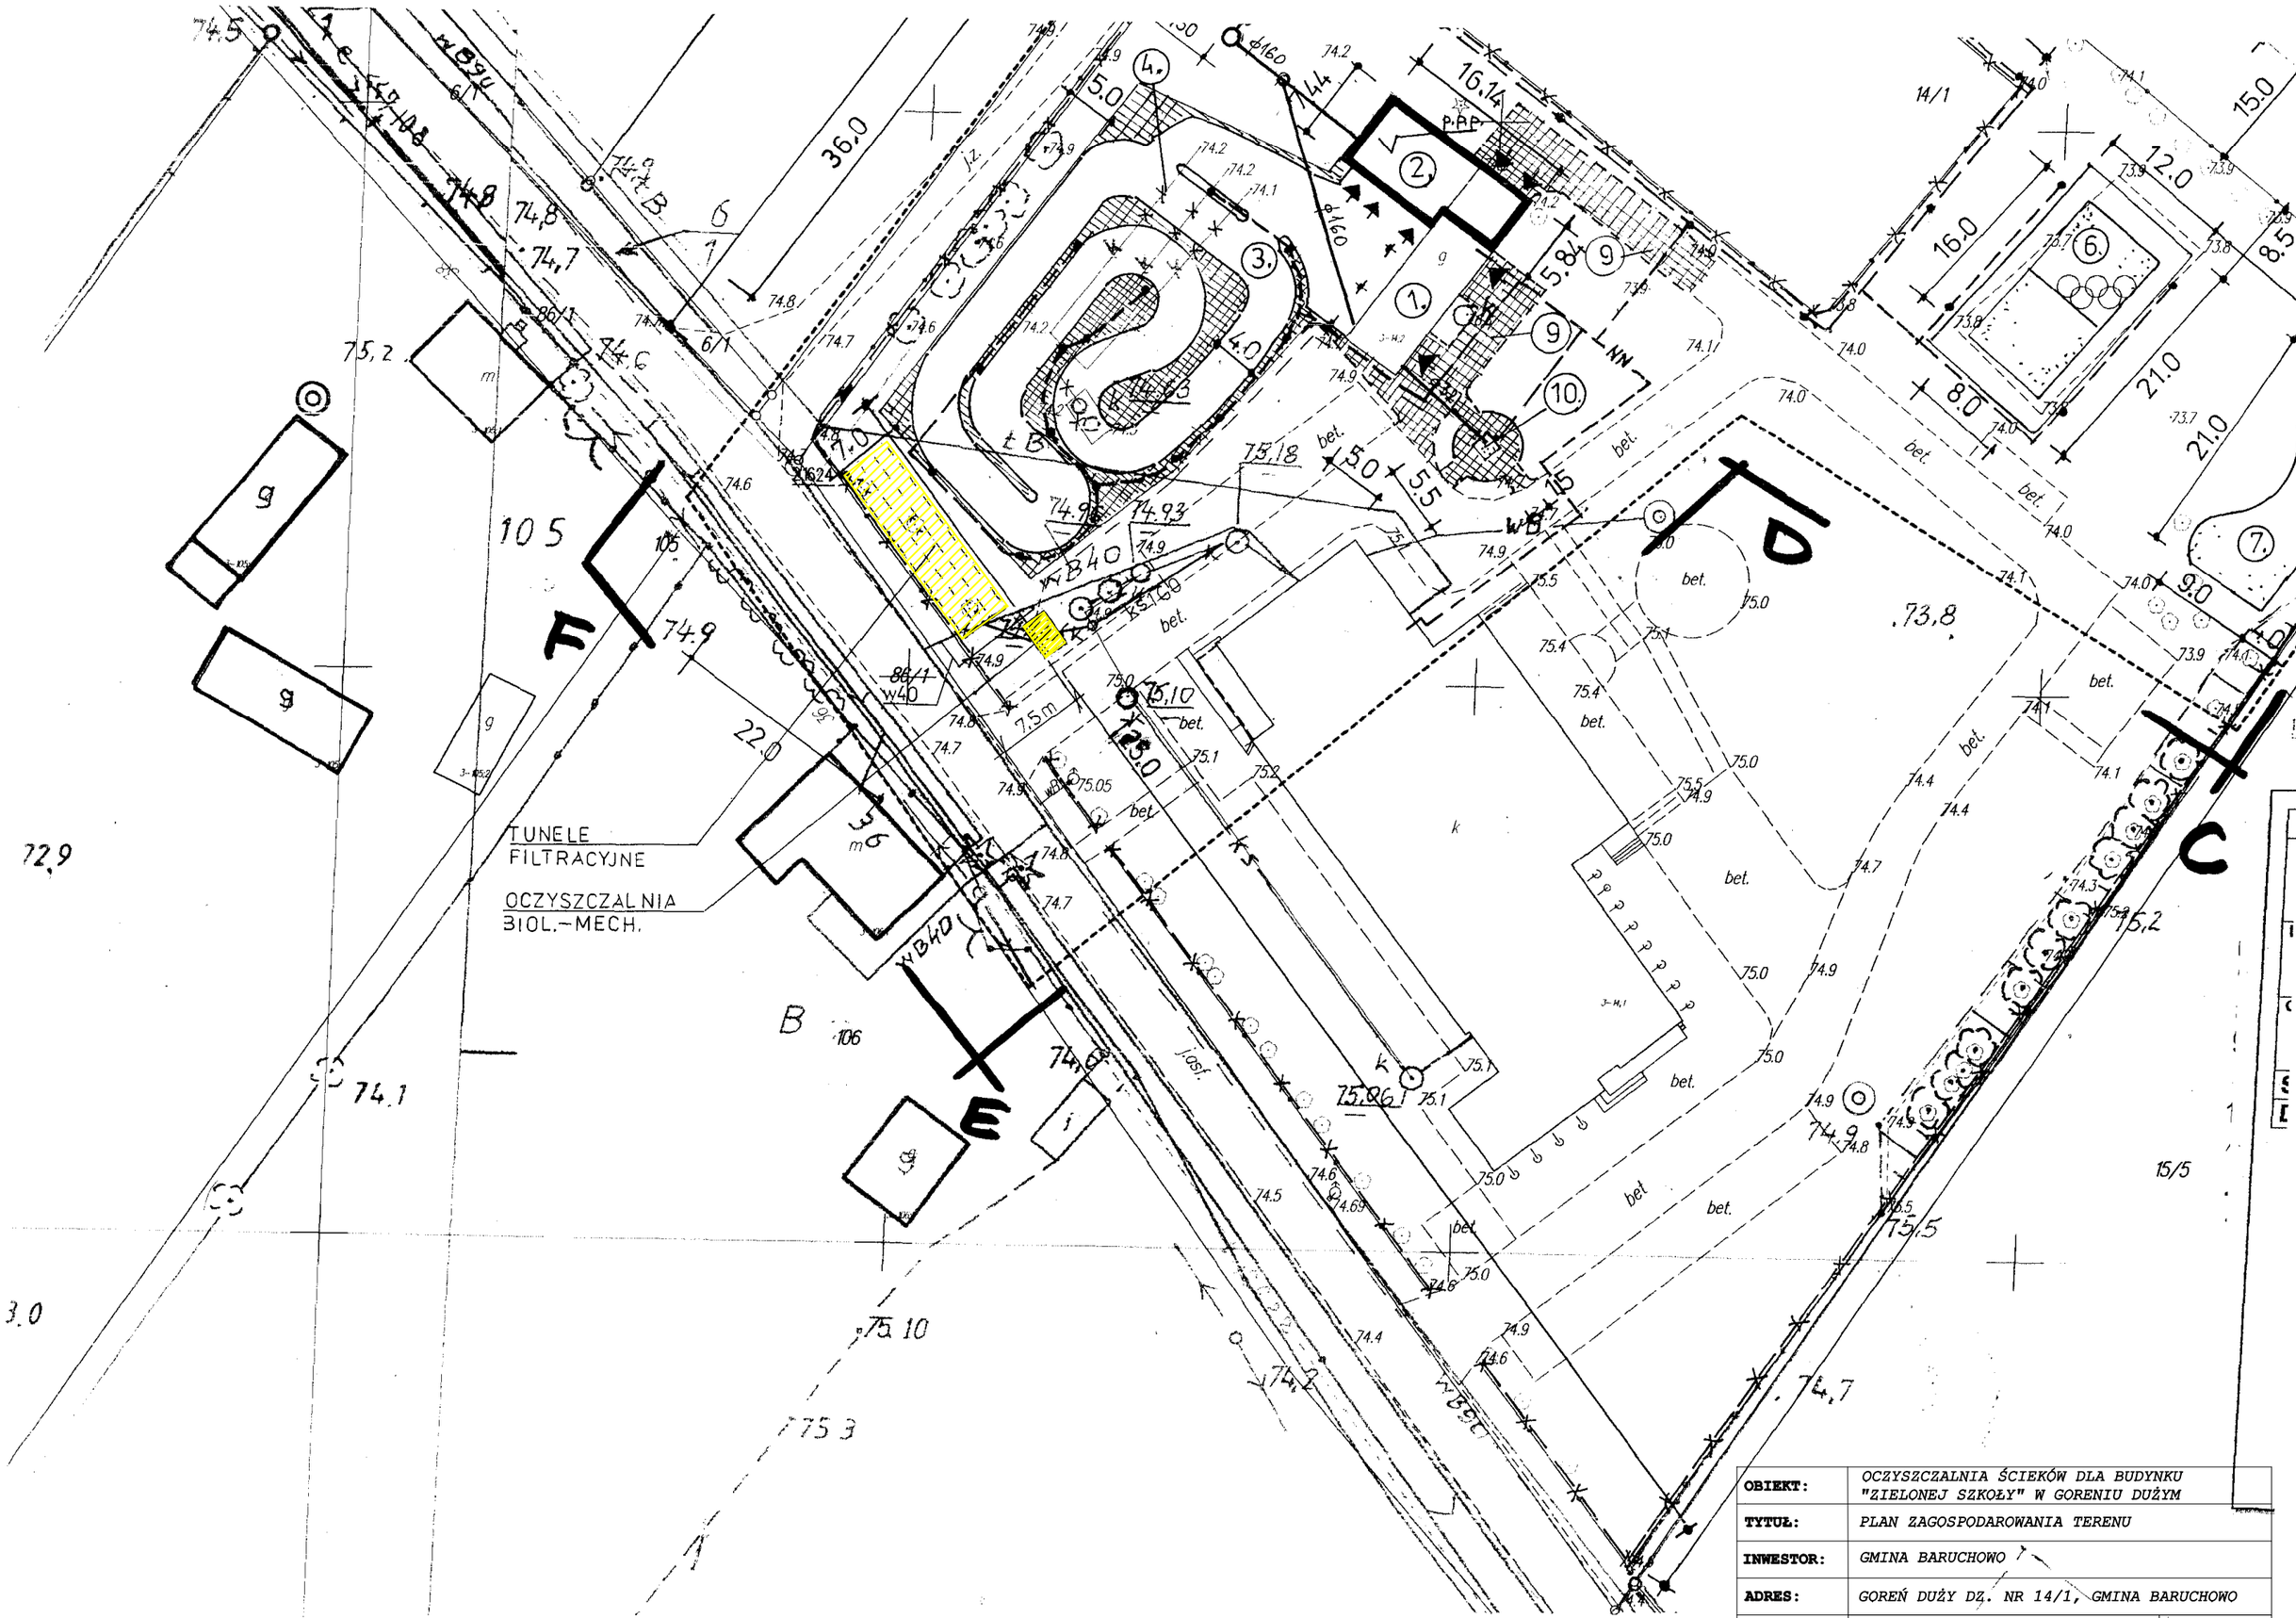

OBIEKT:	*OCZYSZCZALNIA ŚCIEKÓW DLA BUDYNKU "ZIELONEJ SZKOŁY" W GORENIU DUŻYM*
TYTUŁ:	*PLAN ZAGOSPODAROWANIA TERENU*
INWESTOR:	*GMINA BARUCHOWO*
ADRES:	*GOREŃ DUŻY DZ. NR 14/1, GMINA BARUCHOWO*
OPRACOWAŁ:	*MGR INŻ. MACIEJ CZAPLICKI* *SPECJALNOŚĆ INSTALACYJNA* *KUP/0046/POOS/05*
	SKALA 1:500
	03.2013
	RYS 1