



Legenda:

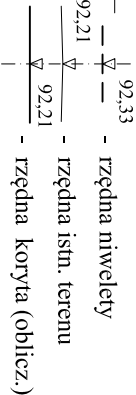

Przekroje poprzeczne


Skala 1:100

KM 1+090

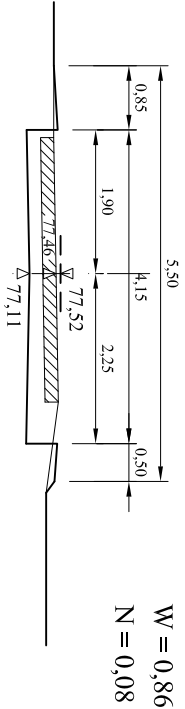


Lw = 0,30
Ln = 1,80

KM 1+100

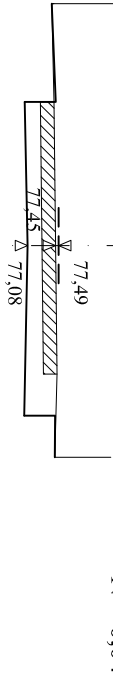


Lw = 0,80
Ln = 1,60

KM 1+125

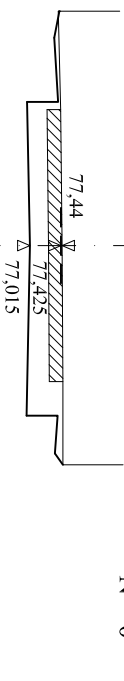


Lw = 2,20
Ln = 0

KM 1+150

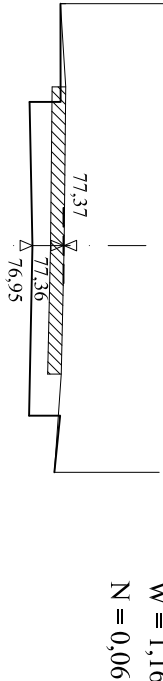


Lw = 1,50
Ln = 0,90

KM 1+175

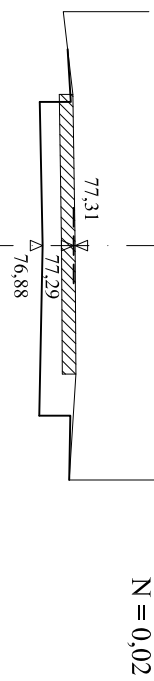


Lw = 3,90
Ln = 0

KM 1+200

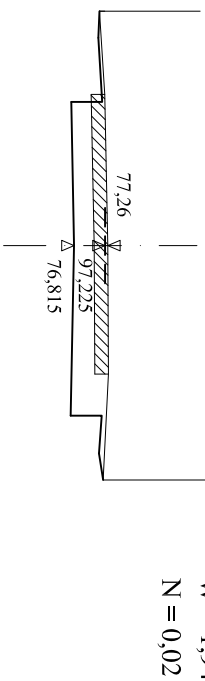


Lw = 2,40
Ln = 0

KM 1+214

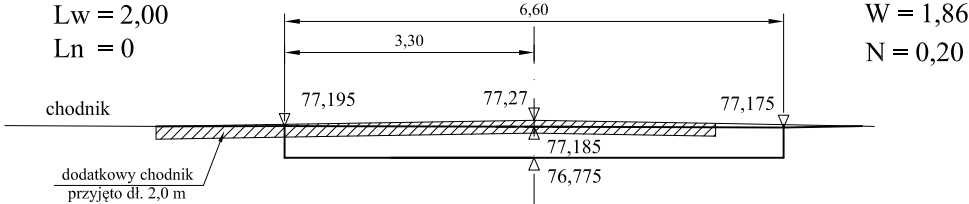

KM 1+216

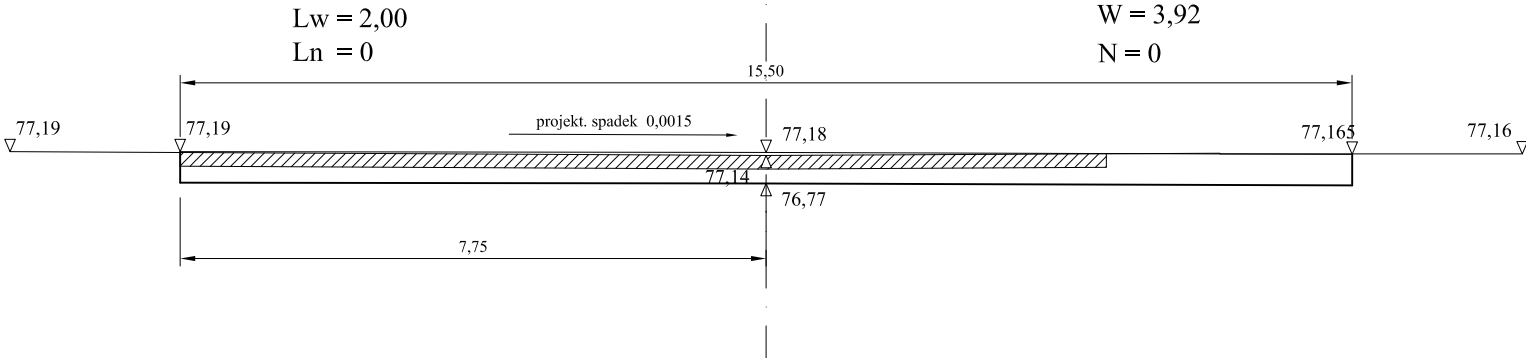

rys. nr 3

Projekt budowlany na budowę naw. drogi gminnej w m. Kłótno od km 0+000 do km 1+216			
Inwestor: Urząd Gminy w Baruchowie		nazwa rysunku: przekroje poprzeczne	
projektant		nr uprawnień	
asystent		podpis	
data		rys. nr 3	