


STAROSTA WŁOCŁAWSKI
ul. Cyganka 28
87-800 Włocławek

K.7120.099.2016

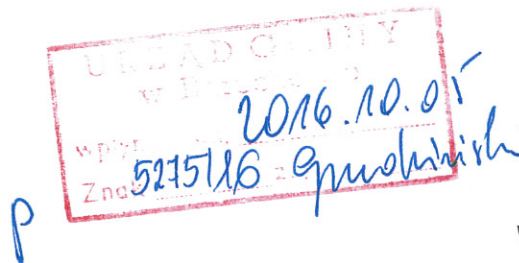

Włocławek, 27 września 2016 r.

Na podstawie art. 10 ust. 5 ustawy z dnia 20 czerwca 1997 r. – Prawo o ruchu drogowym (Dz. U. z 2012 r. poz. 1137 z późn. zm.) i § 3 ust. 1 pkt. 3 rozporządzenia Ministra Infrastruktury z dnia 23 września 2003 r. w sprawie szczegółowych warunków zarządzania ruchem na drogach oraz wykonywania nadzoru nad tym zarządzaniem (Dz. U. 2003 r., Nr 177, poz. 1729 z późn. zm.), po rozpatrzeniu wniosku Zastępcy Wójta Gminy Baruchowo zapoznaniu się z ogólną sytuacją i uzyskaniu pozytywnych uzgodnień Powiatowego Zarządu Dróg we Włocławku z/s w Jarantowicach, Komendy Miejskiej Policji we Włocławku oraz Gminy Baruchowo

ZATWIERDZAM

stałą organizację ruchu drogowego dla drogi gminnej nr 191001 C w miejscowości Goreń Duży - odcinek od skrzyżowania z drogą powiatową nr 2918 C do granicy Gminy Baruchowo od km 0+000 do km 1+664, z następującą uwagą;

- oznakowanie ustawić pod nadzorem przedstawiciela zarządcy drogi Wójta Gminy Baruchowo.

Przewidywany termin wprowadzenia stałej organizacji ruchu obowiązuje od dnia zatwierdzenia do 30 października 2017 r.

Projekt organizacji ruchu zarejestrowano pod numerem **099/2016**

W oparciu o § 12 ust 1 rozporządzenia Ministra Infrastruktury z dnia 23.09.2003 r. (Dz. U. Nr 177, poz. 1729 z późn. zm.) jednostka wprowadzająca organizację ruchu ma obowiązek powołując się na numer zatwierdzenia projektu zawiadomić na piśmie Starostę, zarząd drogi, właściwego Komendanta Policji o terminie wprowadzenia oznakowania, co najmniej na 7 dni przed dniem wprowadzenia stałej organizacji ruchu.

W przypadku braku stosownego powiadomienia niniejsze zatwierdzenie utraci ważność.

Otrzymują; (1 egz. projektu)
Wójt Gminy Baruchowo

Do wiadomości;

1. Powiatowy Zarząd Dróg we Włocławku z/s w Jarantowicach
2. Komenda Miejska Policji, Wydział Ruchu Drogowego we Włocławku, ul. Okrężna
3. Wydział K a/a (1 egz. projektu)

Z up. STAROSTY


Krystyna Ewa Sikorska
Naczelnik Wydziału Komunikacji



Włocławek, 14.09.2016 r.

Egzemplarz nr 1

Projekt stałej organizacji ruchu dla drogi gminnej nr 191001C w miejscowości Goreń Duży		
Lokalizacja:	Województwo kujawsko - pomorskie, powiat włocławski, gmina Baruchowo, miejscowość Goreń Duży	
Inwestor:	 Gmina Baruchowo	
Zawartość:	Projekt stałej organizacji ruchu drogowego	
Branża:	Drogowa	
Kody CPV:	45233290-8 - Organizacja ruchu drogowego	
Biuro projektowe:	 Usługi Drogowe	Usługi Drogowe Sergiusz Makowski ul. Kaliska 87a 87-800 Włocławek tel. 785 46 12 73 e-mail.: uslugi.drogowe@gmail.com www.facebook.com/uslugi.drogowe
Projektant:	 mgr inż. Sergiusz Makowski uprawnienia budowlane nr KUP/0134/PWOD/12 do projektowania i kierowania robotami budowlanymi bez ograniczeń w specjalności drogowej	

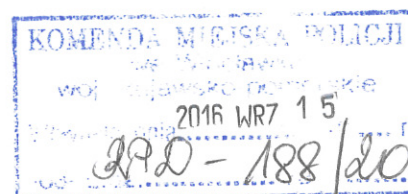



SPIS TREŚCI:

1. Spis treści	str. 2
2. Opis techniczny	str. 3
3. Wykaz znaków	str. 4
4. Karta uzgodnień	str. 6
5. Plan orientacyjny	str. 7
6. Schemat oznakowania	str. 8



OPIS TECHNICZNY:

I. Podstawa prawna opracowania projektu:

1. Art. 10 Ustawy Prawo o ruchu drogowym (Dz. U. z 2012 r. poz. 1137z późn. zm.).
2. Art.20 Ustawy z dnia 21 marca 1985 r. o drogach publicznych (Dz. U. z 2015 poz. 460 z późn. zm.).
3. ^{2016r 1440} Rozporządzenie Ministra Infrastruktury z dnia 23 września 2003 r., w sprawie szczegółowych warunków zarządzania ruchem na drogach oraz wykonywania nadzoru nad tym zarządzaniem (Dz. U. Nr 177, poz. 1729 z późn. zm.).
4. Rozporządzenie Ministrów Infrastruktury oraz Spraw wewnętrznych i Administracji z dnia 31 lipca 2002 r. w sprawie znaków i sygnałów drogowych (Dz. U. Nr 170, poz. 1393 z późn. zm.).
5. Rozporządzenie Ministra Infrastruktury z dnia 3 lipca 2003 r. w sprawie szczegółowych warunków technicznych dla znaków i sygnałów drogowych oraz urządzeń bezpieczeństwa ruchu drogowego i warunków ich umieszczania na drogach (Dz. U. Nr 220, poz. 2181 z późn. zm.).
6. Kodeks postępowania administracyjnego (Dz. U. z 2016 r. poz. 23).
7. Ustawa z dnia 16 listopada 2006 r. o opłacie skarbowej (Dz. U. z 2015 r. poz. 783 z późn. zm.).
8. Instrukcja o znakach drogowych pionowych – załącznik nr 1 – 4 do rozporządzenia Ministra Infrastruktury z dnia 3 lipca 2003 r. w sprawie szczegółowych warunków technicznych dla znaków i sygnałów drogowych oraz urządzeń bezpieczeństwa ruchu drogowego i warunków ich umieszczania na drogach (załącznik do Dz. U. Nr 220 z dnia 23 grudnia 2003 r., poz. 2181 z późn. zm.).



II. Przebieg drogi :

Początek odcinka drogi gminnej stanowi skrzyżowanie z drogą powiatową nr 2918C Baruchowo – Goreń Duży – ~~Patrowek~~ natomiast koniec drogi stanowi granica gminy Baruchowo. *Patrowo*

III. Charakterystyka drogi:

- Długość – 1 664 m
- Szerokość nawierzchni drogi – 5,0 m
- Rodzaj nawierzchni – bitumiczna
- Pobocza - gruntowe.

- Charakterystyka ruchu na drodze

Na omawianej drodze odbywa się ruch samochodów osobowych oraz sprzętu rolniczego

IV. Znaki:

1. Wielkość i kolorystyka :

- przyjęto z grupy znaków małych – odblaskowe,
- znaki ostrzegawcze – o boku 900 mm,
- znaki informacyjne – o boku 600 x 600 mm,
- kolorystyka zgodnie z rozporządzeniem Ministrów Infrastruktury oraz Spraw Wewnętrznych i Administracji z dnia 31 lipca 2002 r. w sprawie znaków i sygnałów drogowych (~~Dz. U. Nr 170 z dn. 12 października 2002 r.~~),
(Dz. U. z 2002 r. Nr 170 poz 1383 z późn. zm.)

2. Znaki dodatkowe tymczasowe – w przypadku prowadzenia

robot w pasie drogowym. - *należy przedstawić tymczasowe oznakowanie miew.*



V. Uzasadnienie projektu:

Droga gminna nr 191001C przewidziana jest do przebudowy – wykonania nowej nawierzchni z bitumicznej . W ramach inwestycji wprowadzona zostanie nowa organizacji ruchu drogowego.

VI. Termin wprowadzenia:

Termin wprowadzenia organizacji ruchu na podstawie niniejszego projektu przewiduje się na okres 30.10.2017r.

Projekt opracował:



mgr inż. Sergiusz Makowski
uprawnienia budowlane nr KUP/0134/PWOD/12
do projektowania i kierowania robotami budowlanymi
bez ograniczeń w specjalności drogowej

WYKAZ ZNAKÓW PIONOWYCH

L. P.	SYMBOL	ILOŚĆ
1	A-11a	4
2	B-33 (20)	2
3	B-42	2
4	D-15	2
5	D-42	2
6	D-43	2
7	T-21 (20m)	4




KARTA UZGODNIEN


Projekt stałej organizacji ruchu dla drogi gminnej

nr 191001C w miejscowości Goreń Duży

DATA	PODPIS
15. 09. 2016 <i>blh</i>	INSPEKTOR ds. inwestycji, remontów i inżynierii ruchu <i>inż. Tomasz Krysztoforski</i> POWIATOWY ZARZĄD DROG we Włocławku z/s w Jarantowicach 87-850 CHOŃCEN
15.09.2016 <i>uzgodniam bez uwagi</i>	Z up. WÓJTA Krzysztof Grudziński Zastępca Wójta GINA BARUCHOWO Baruchowo 54 87-821 BARUCHOWO NIP 8883113650
2016 WRZ. 15. <i>[signature]</i>	KOMENDANT MIEJSKI POLICJI we WŁOCŁAWKU z up. Naczelnik Wydziału Ruchu Drogowego <i>nadkom. mgr Piotr Janicki</i>

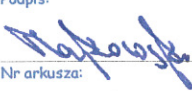


 Projektowana droga	Nazwa inwestycji:	Projekt stałej organizacji ruchu dla drogi gminnej nr 1910001C w miejscowości Górn Duży		
	Lokalizacja:	Województwo kujawsko - pomorskie, powiat włocławski, gmina Baruchowo, miejscowość Górn Duży		
	Inwestor:	 Gmina Baruchowo		
	Stadium dokumentacji:	Dokumentacja Techniczna		
	Nazwa arkusza:	Plan Orientacyjny		
	Biuro projektowe:	 Usługi Drogowe Usługi Drogowe Sergiusz Makowski ul. Kaliska 87a 87-800 Włocławek kor.: ul. Kaliska 83/63 87-800 Włocławek tel. 785 46 12 73 e-mail: uslugi.drogowe@gmail.com www.facebook.com/uslugi.drogowe		
Projektant:	mgr inż. Sergiusz Makowski uprawnienia budowlane nr KUP/0134/PWOD/12 do projektowania i kierowania robotami budowlanymi bez ograniczeń w specjalności drogowej		Podpis: 	
Branża:	Skala:	Data:	Nr arkusza:	
DROGOWA	1:25 000	14.09.2016 r.	1	

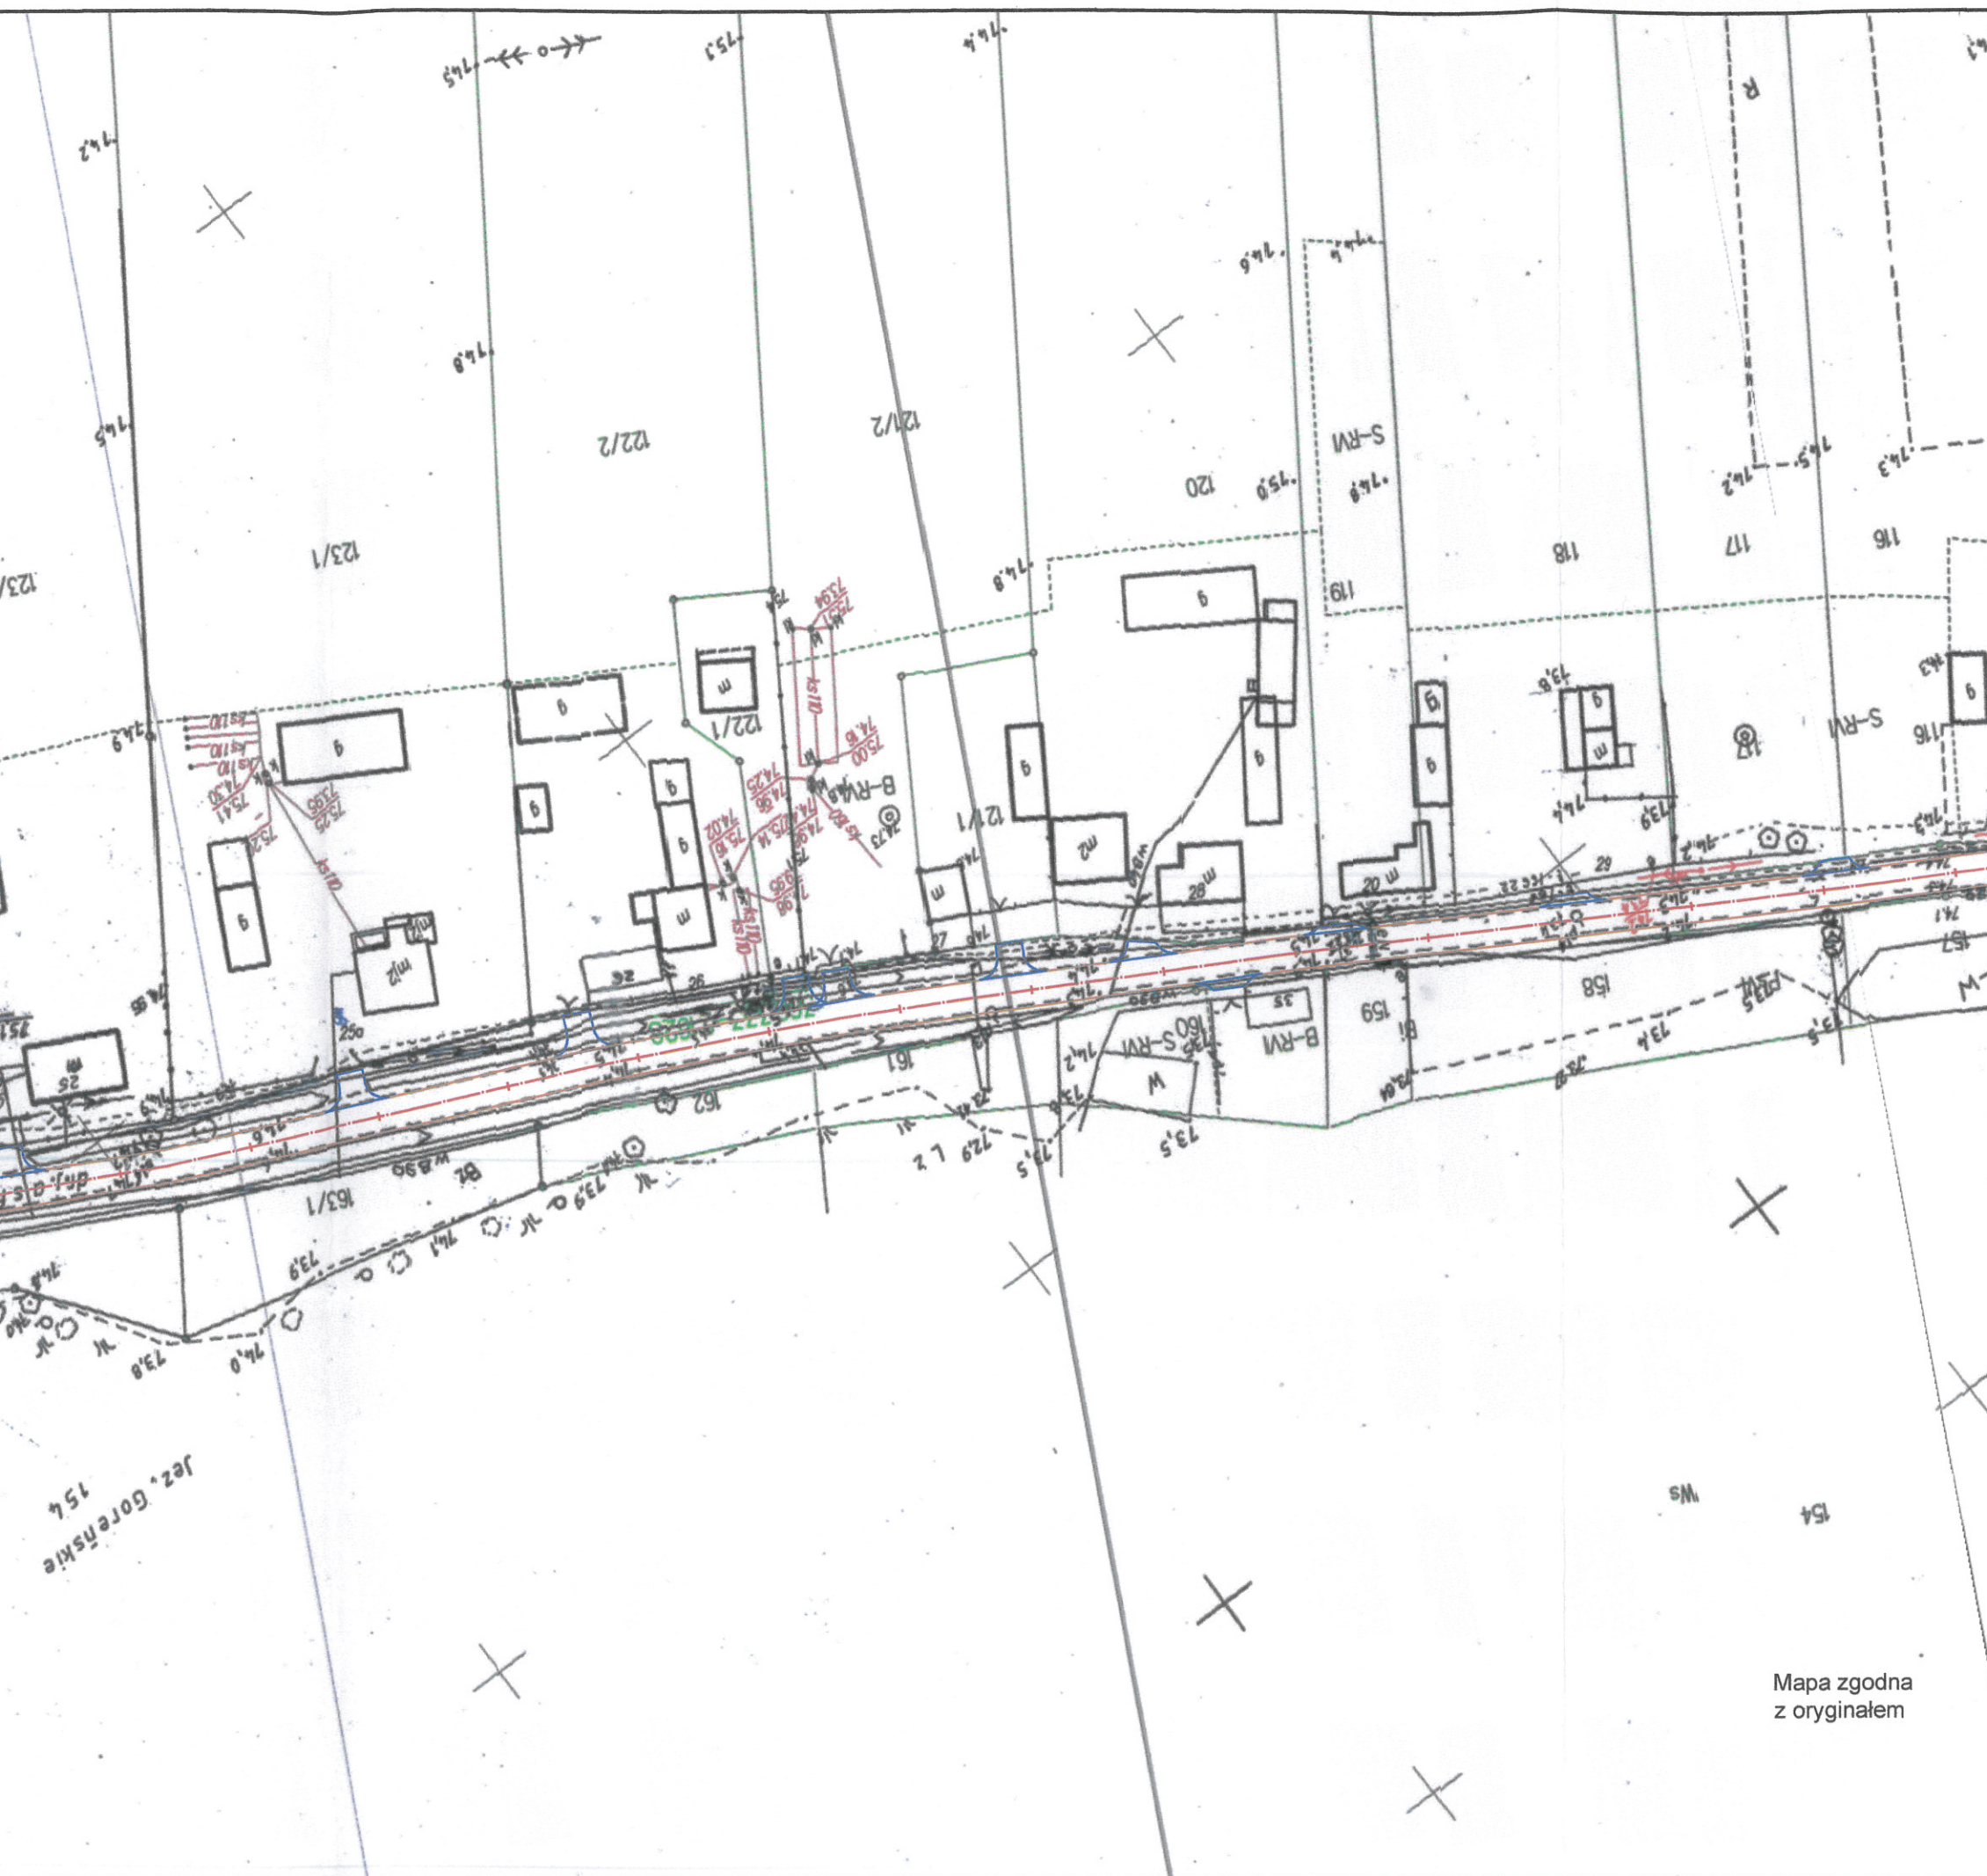

Mapa zgodna
z oryginałem


LEGENDA:

-  10t B-18 Oznakowanie istniejące
-  D-15 Oznakowanie projektowane

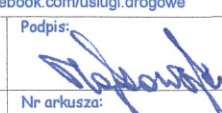Nazwa inwestycji:	Projekt stałej organizacji ruchu dla drogi gminnej nr 191001C w miejscowości Goreń Duży		
Lokalizacja:	Województwo kujawsko - pomorskie, powiat włocławski, gmina Baruchowo, miejscowość Goreń Duży		
Inwestor:	 Gmina Baruchowo		
Stadium dokumentacji:	Projekt Stałej organizacji ruchu drogowego		
Nazwa arkusza:	Schemat oznakowania		
Biuro projektowe:	 Usługi Drogowe Usługi Drogowe Sergiusz Makowski ul. Kaliska 87a 87-800 Włocławek kor.: ul. Kaliska 83/63 87-800 Włocławek tel. 785 46 12 73 e-mail: uslugi.drogowe@gmail.com www.facebook.com/uslugi.drogowe		
Projektant:	mgr inż. Sergiusz Makowski uprawnienia budowlane nr KUP/0134/PWOD/12 do projektowania i kierowania robotami budowlanymi bez ograniczeń w specjalności drogowej		Podpis: 
Branża:	Skala:	Data:	Nr arkusza:
DROGOWA	1:1000	14.09.2016 r.	2.1






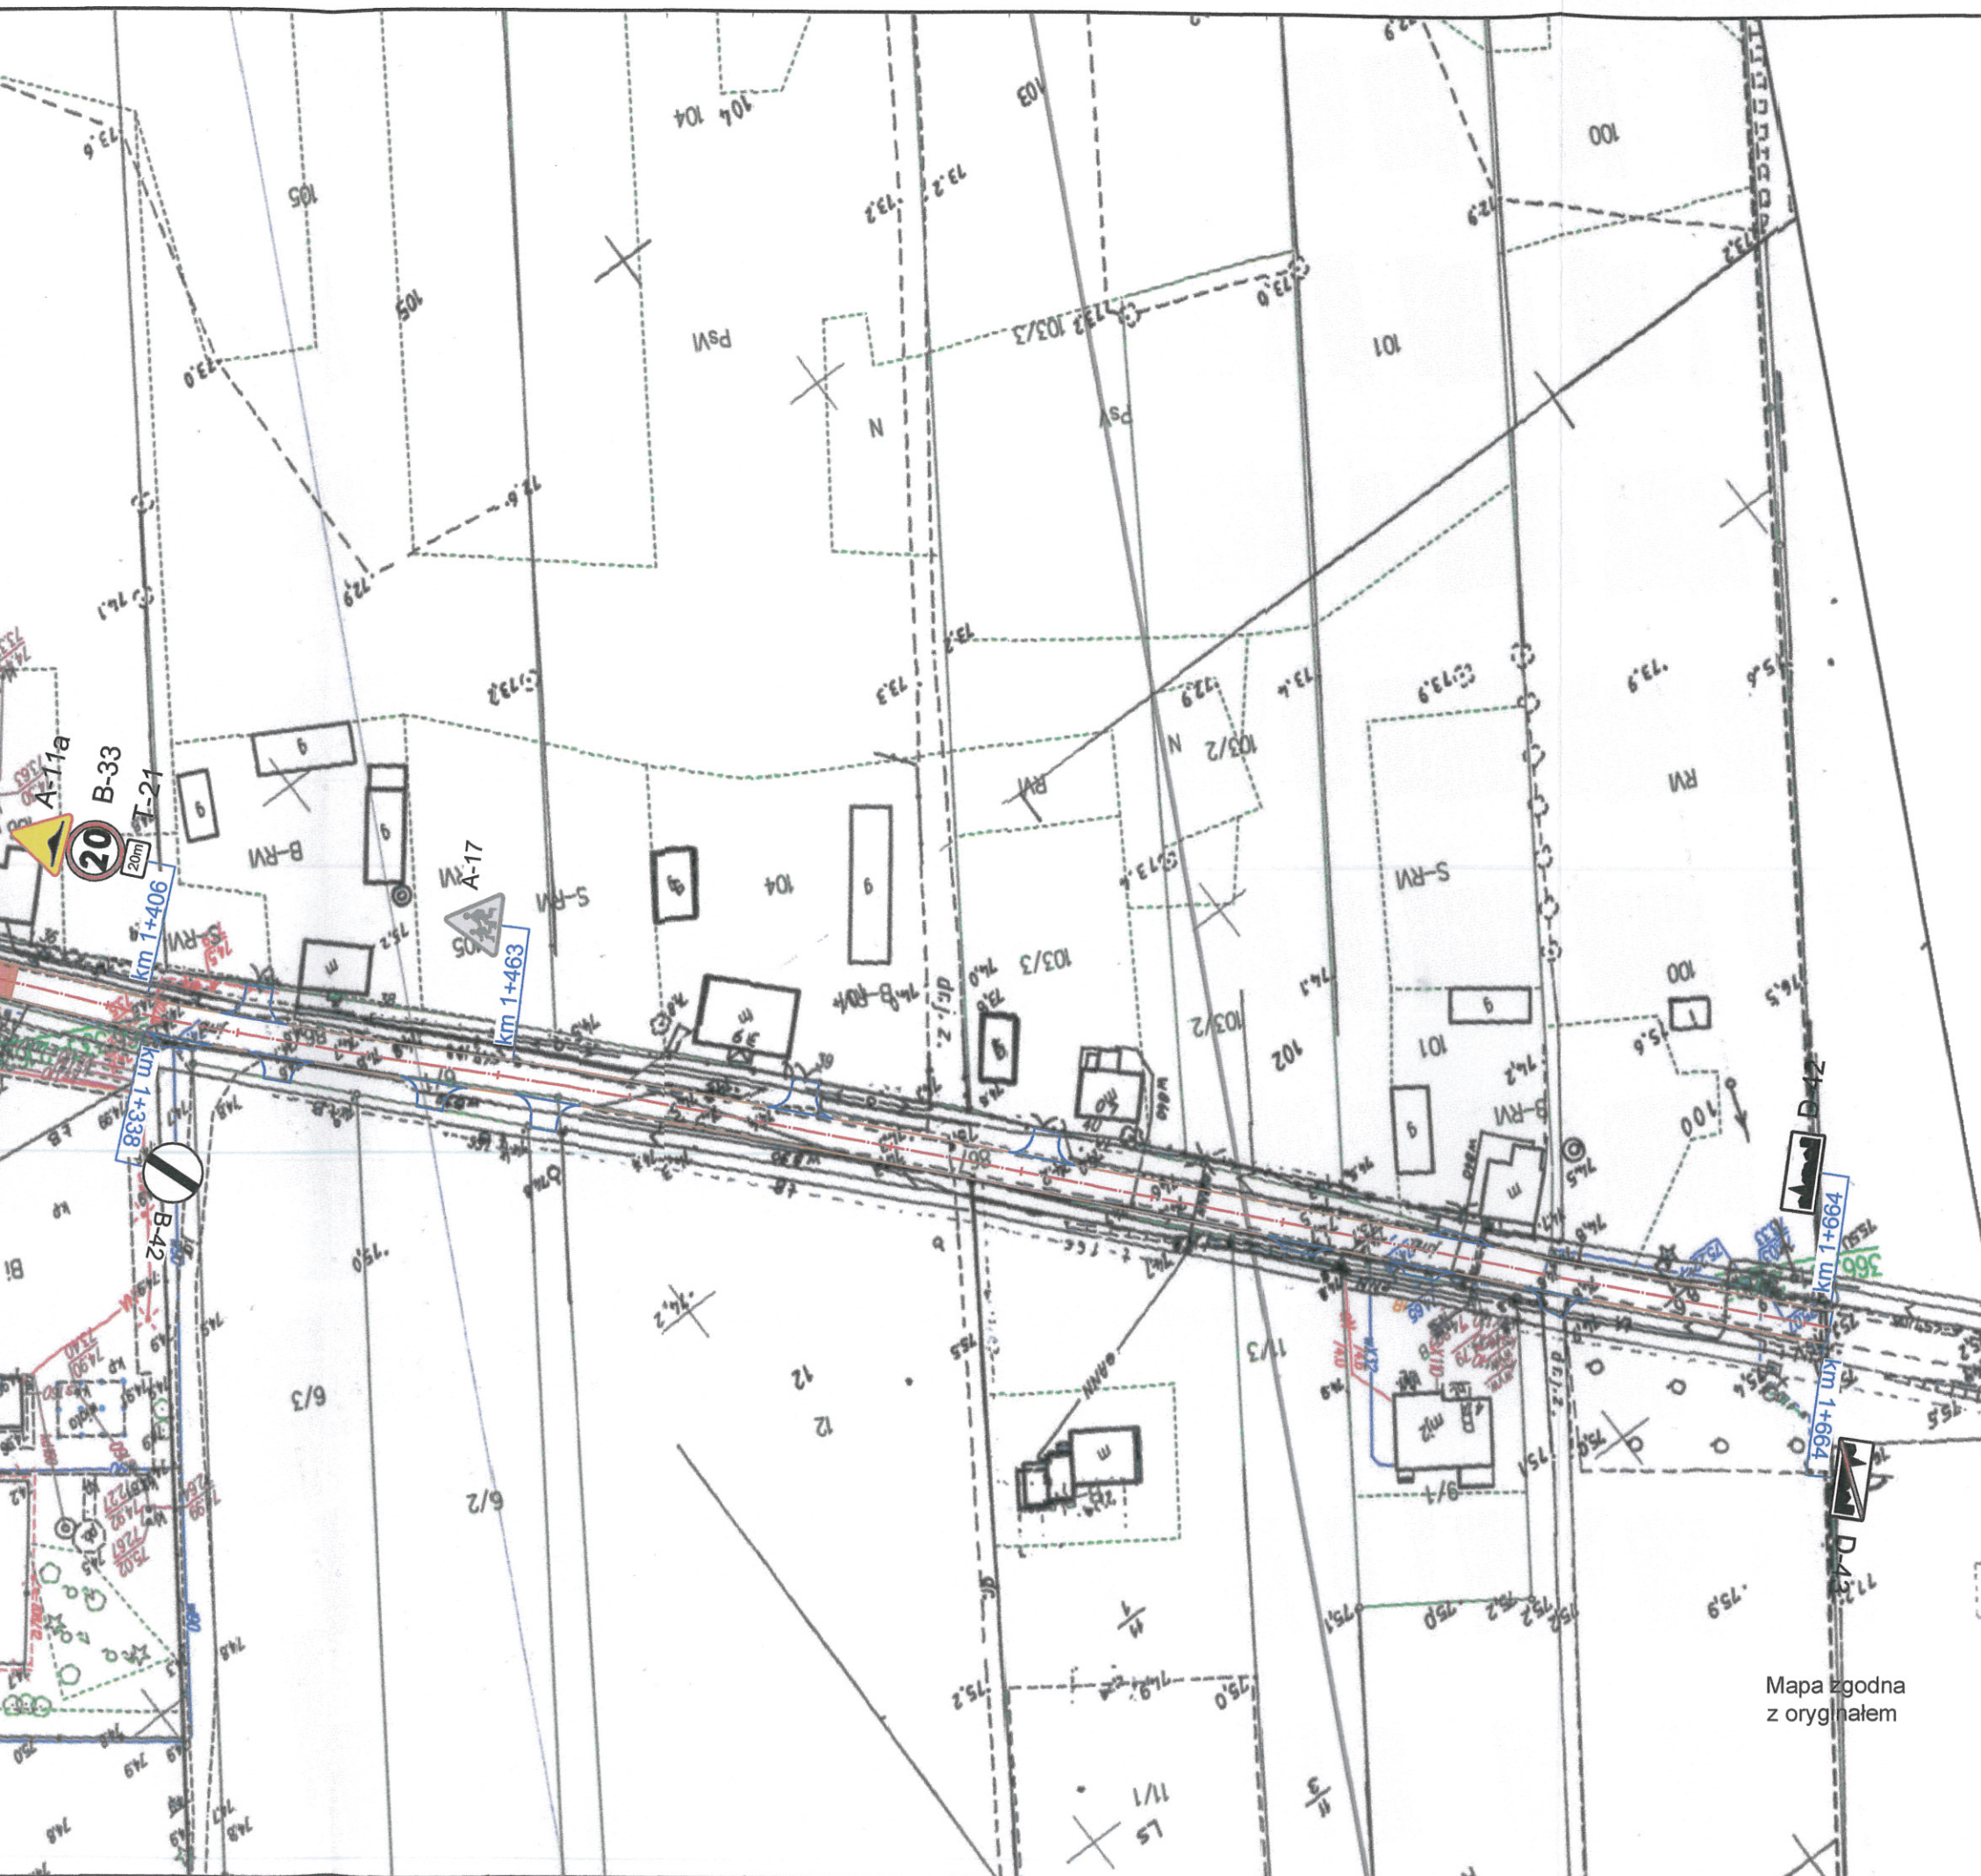

LEGENDA:

-  B-18 Oznakowanie istniejące
-  D-15 Oznakowanie projektowane

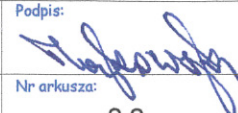Nazwa inwestycji:	Projekt stałej organizacji ruchu dla drogi gminnej nr 191001C w miejscowości Goreń Duży		
Lokalizacja:	Województwo kujawsko - pomorskie, powiat włocławski, gmina Baruchowo, miejscowość Goreń Duży		
Inwestor:	 Gmina Baruchowo		
Stadium dokumentacji:	Projekt Stałej organizacji ruchu drogowego		
Nazwa arkusza:	Schemat oznakowania		
Biuro projektowe:	 Usługi Drogowe Usługi Drogowe Sergiusz Makowski ul. Kaliska 87a 87-800 Włocławek kor.: ul. Kaliska 83/63 87-800 Włocławek tel. 785 46 12 73 e-mail: uslugi.drogowe@gmail.com www.facebook.com/uslugi.drogowe		
Projektant:	mgr inż. Sergiusz Makowski uprawnienia budowlane nr KUP/0134/PWOD/12 do projektowania i kierowania robotami budowlanymi bez ograniczeń w specjalności drogowej		Podpis: 
Branża:	DROGOWA	Skala:	1:1000
Data:	14.09.2016 r.	Nr arkusza:	2.2

