


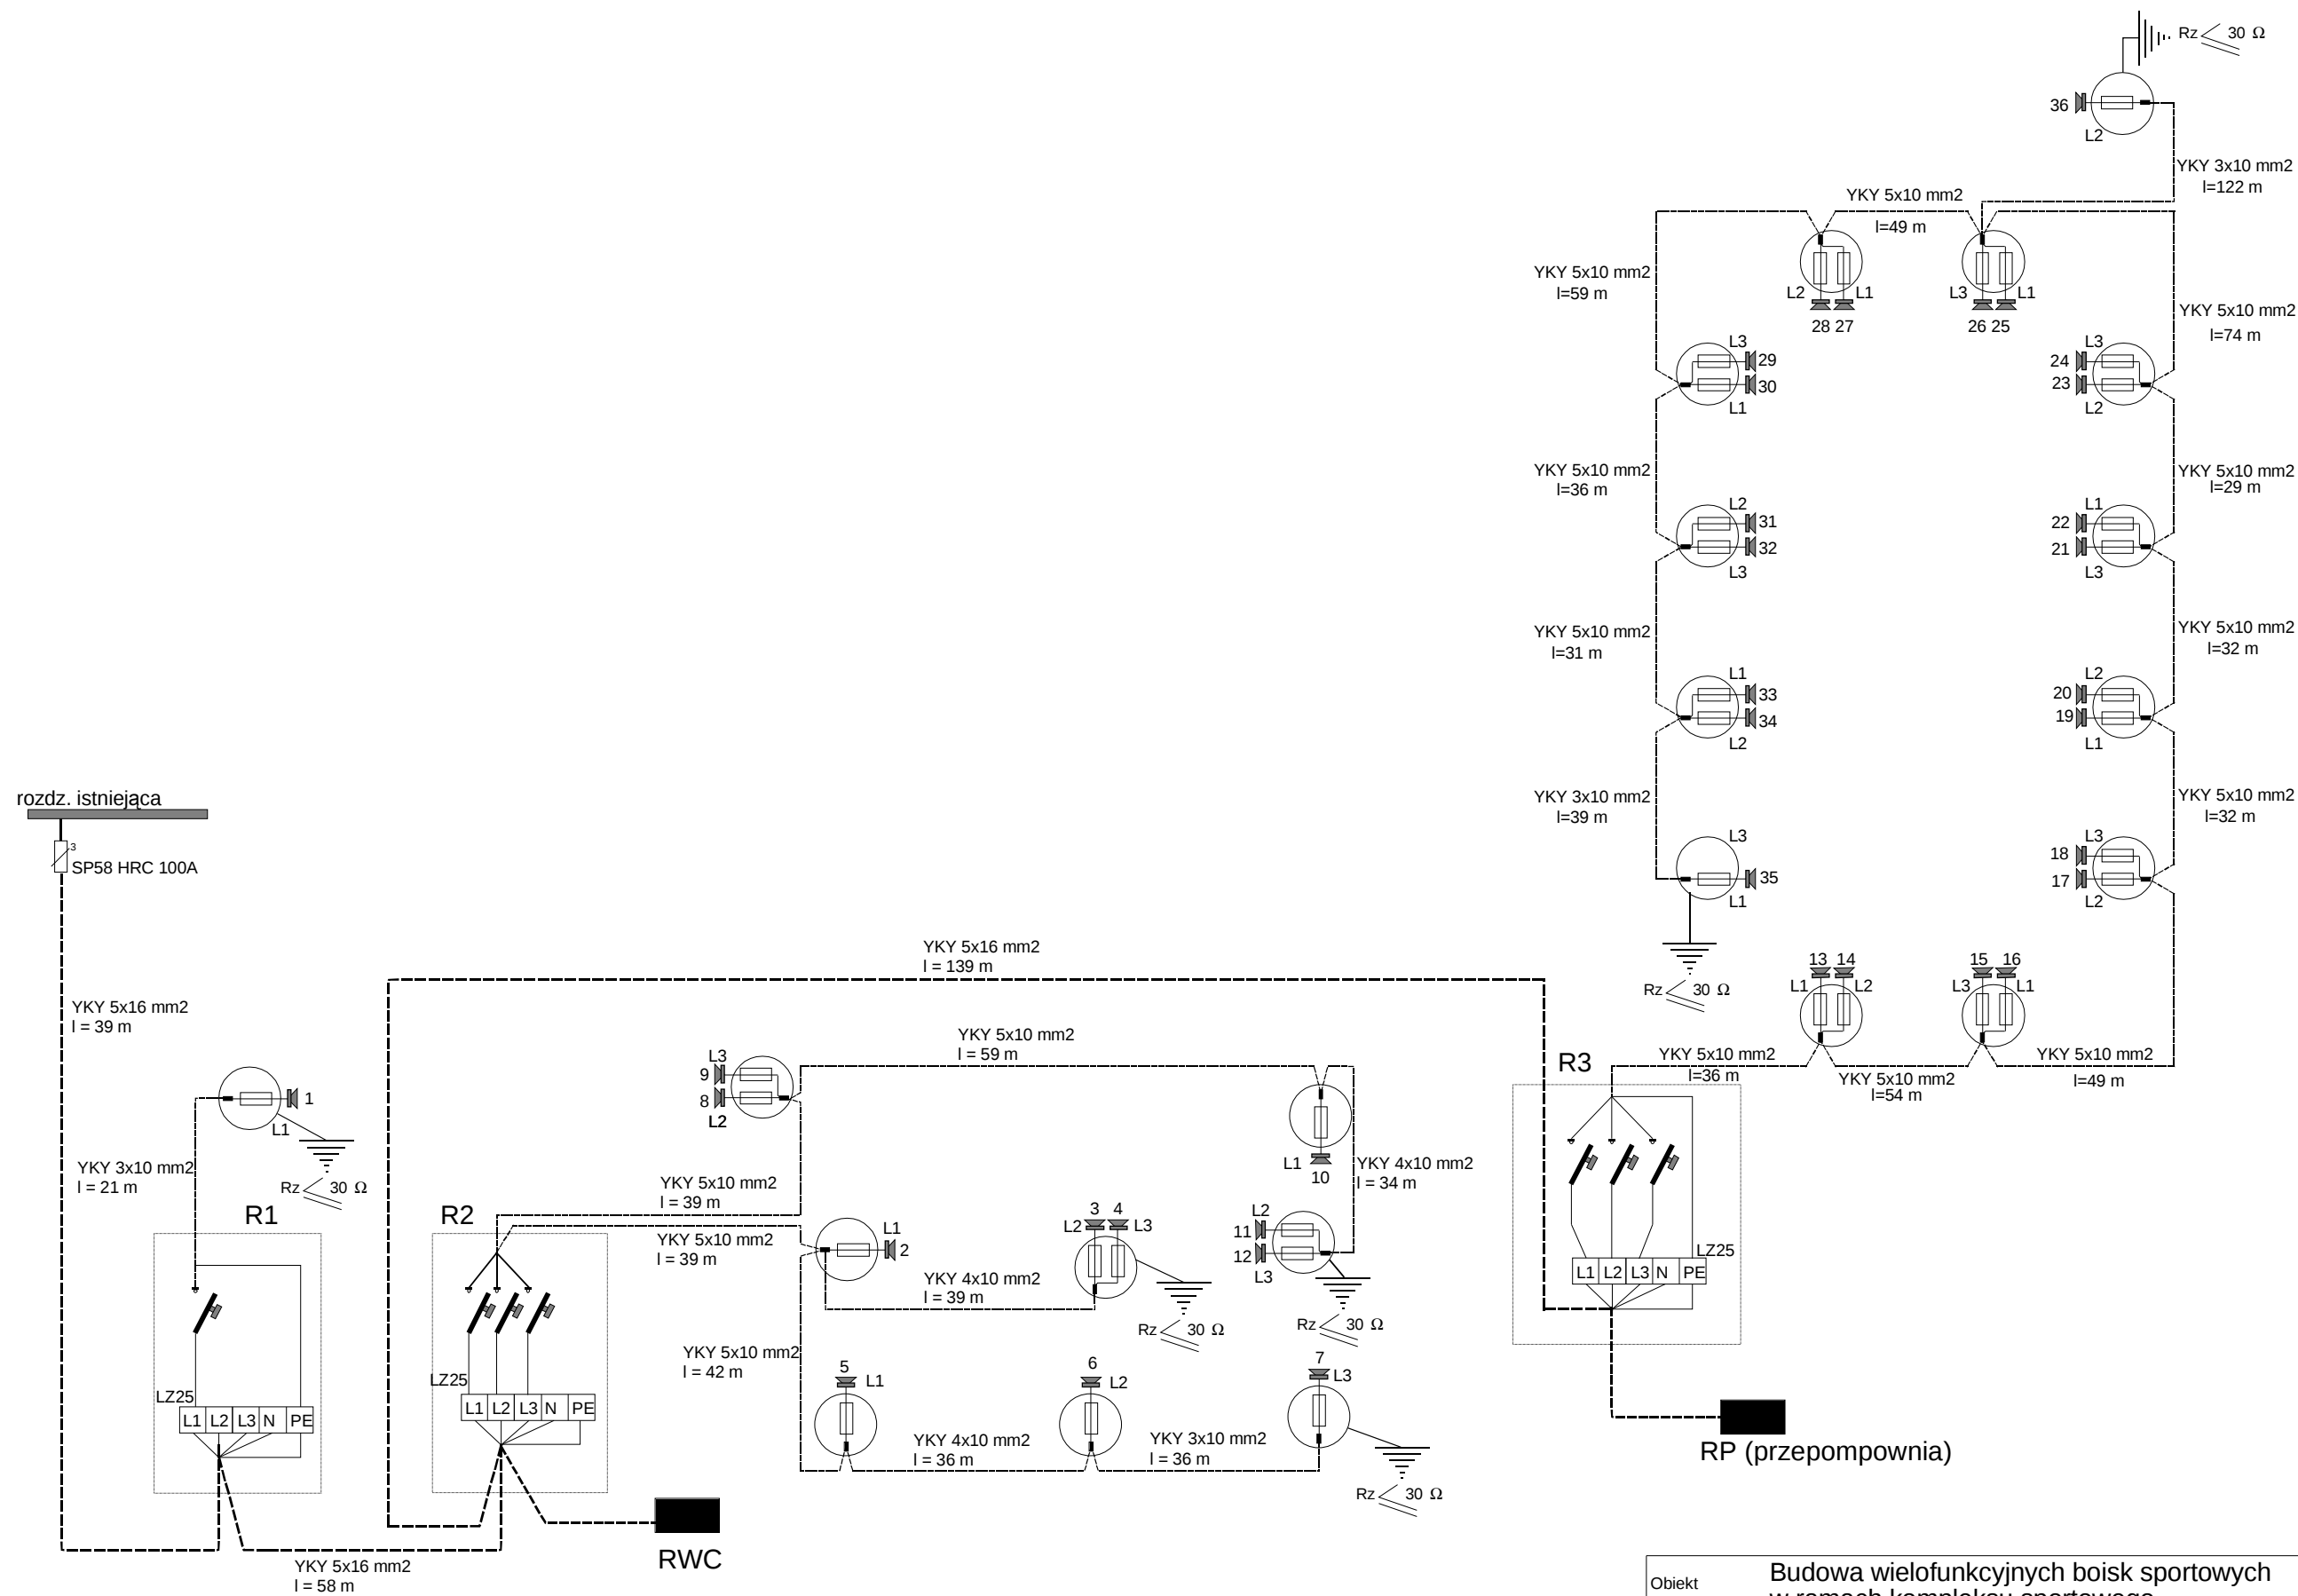

Obiekt	Budowa wielofunkcyjnych boisk sportowych w ramach kompleksu sportowego		
Adres	Baruchowo dz. nr 168/3, 168/2		
Inwestor	Gmina Baruchowo		
Opracował:	inż. Jarosław Szczęsny upr. nr: WBPP-AN-8386-5/46/81 Wk spec.: instalacyjno-inżynieryjna w zakresie instalacji elektrycznych KUP/IE/2445/01		Projektant: mgr inż. Józef Zyska upr. nr:253/72 Bg specj. instalacje i urządz. elektryczne KUP/IE/0922/03
Tytuł rysunku			
Schemat zasilania oświetlenia			
Branża	Elektryczna	Skala	Data 03 2008
			Nr rys. 2