


STAROSTWO POWIATOWE
we Włocławku
ul. Cyganka 28
87-800 WŁOCŁAWEK

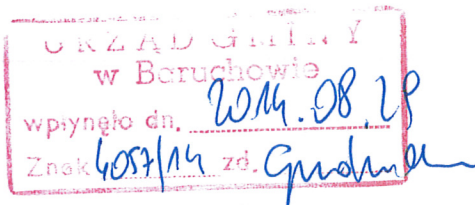

Włocławek, dnia 2014-08-25

Dotyczy zatwierdzenia znak :
KD.7120.002.2013

Pan
Krzysztof Grudziński
Zastępca Wójta Gminy
Baruchowo

W odpowiedzi na pismo z dnia 20.08.2014r. znak: IBR.7223.2.2014 dotyczące, przedłużenia terminu wprowadzenia stałej organizacji ruchu w związku ze zmianą terminu realizacji inwestycji dla zarejestrowanego projektu pod nr 002/2013 stałej organizacji ruchu dla przebudowywanej drogi gminnej nr 191005 C Skrzynki – Lubaty gmina Baruchowo, przychylam się do wniosku.

Przewidywany termin wprowadzenia stałej organizacji ruchu do dnia 31 lipca 2015 roku.

Pozostałe elementy zatwierdzenia nie ulegają zmianie.

W oparciu o § 12 ust 1 rozporządzenia Ministra Infrastruktury z dnia 23.09.2003 r. (Dz. U. Nr 177, poz. 1729 z późn. zm.) jednostka wprowadzająca organizację ruchu ma obowiązek powołując się na numer zatwierdzenia projektu zawiadomić na piśmie Starostę, zarząd drogi, właściwego Komendanta Policji o terminie jej wprowadzenia, co najmniej na 7 dni przed dniem wprowadzenia organizacji ruchu.


Otrzymują;

1. Wójt Gminy Baruchowo
2. Komenda Miejska Policji, Wydział Ruchu Drogowego
we Włocławku, ul. Okrężna
3. Powiatowy Zarząd Dróg we Włocławku z/s w Jarantowicach
4. K. a/a

Z up. STAROSTY
Krzyszyna Ewa Sikorska
Naczelnik Wydziału Komunikacji

Włocławek, dnia 2013-02-21

KD.7120. 002.2013

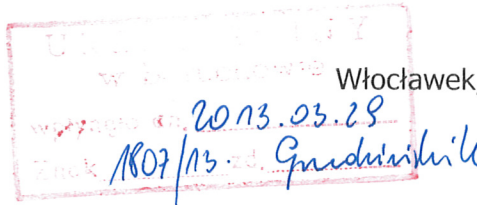

Na podstawie art. 10 ust. 5 ustawy z dnia 20 czerwca 1997 r. – Prawo o ruchu drogowym (Dz. U. z 2012 r. poz. 1137 z późn. zm.) i § 3 ust. 1 pkt 3 rozporządzenia Ministra Infrastruktury z dnia 23 września 2003 r. w sprawie szczegółowych warunków zarządzania ruchem na drogach oraz wykonywania nadzoru nad tym zarządzaniem (Dz. U. 2003 r., Nr 177, poz. 1729 z późn. zm.), po zapoznaniu się z ogólną sytuacją oraz uzyskaniu pozytywnych opinii Urzędu Gminy w Baruchowie, Powiatowego Zarządu Dróg we Włocławku i Komendanta Miejskiego Policji we Włocławku.

ZATWIERDZAM

projekt stałej organizacji ruchu dla przebudowywanej drogi gminnej Nr 191005 C Skrzynki – Łubaty gmina Baruchowo.

Przewidywany termin wprowadzenia stałej organizacji ruchu to 31 sierpnia 2014 roku.

Projekt organizacji ruchu zarejestrowano pod numerem **002/2013**

W oparciu o § 12 ust 1 rozporządzenia Ministra Infrastruktury z dnia 23.09.2003 r. (Dz. U. Nr 177, poz. 1729 z późn. zm.) jednostka wprowadzająca organizację ruchu ma obowiązek powołując się na numer zatwierdzenia projektu zawiadomić na piśmie Starostę, zarząd drogi, właściwego Komendanta Policji o terminie jej wprowadzenia, co najmniej na 7 dni przed dniem wprowadzenia organizacji ruchu.

W przypadku braku stosownego powiadomienia niniejsze zatwierdzenie utraci ważność.

Otrzymują:

Usługi Drogowe Sergiusz Makowski
ul. Kaliska 83/63, 87-800 Włocławek

Do wiadomości;

1. Komenda Miejska Policji, Wydział Ruchu Drogowego we Włocławku, ul. Okrężna
2. Powiatowy Zarząd Dróg we Włocławku z/s w Jarantowicach
3. Wójt Gminy Baruchowo
4. KD. a/a

Z up. STAROSTY

Krystyna Ewa Sikorska
Naczelnik Wydziału Komunikacji i Dróg

Włocławek, 17.01.2013 r.




Projekt stałej organizacji ruchu dla drogi Nr 191005C Skrzynki - Lubaty		
Lokalizacja:	Województwo kujawsko - pomorskie, powiat włocławski, gmina Baruchowo, miejscowości Skrzynki i Lubaty	
Inwestor:	Gmina Baruchowo	
Stadium dokumentacji:	Projekt stałej organizacji ruchu	
Branża:	Drogowa	
Biuro projektowe:	 Usługi Drogowe	Usługi Drogowe Sergiusz Makowski ul. Kaliska 83/63 87-800 Włocławek tel. 785 46 12 73 e-mail.: uslugi.drogowe@gmail.com www.facebook.com/uslugi.drogowe
Projektant:	mgr inż. Sergiusz Makowski <i>Makowski</i>	

KARTA UZGODNIENÍ

PROJEKT STAŁEJ ORGANIZACJI RUCHU

DROGI GMINNEJ NR 191005C

Skrzynki - Lubaty

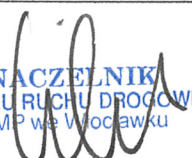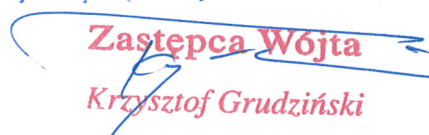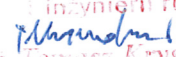DATA	PODPIS
2013 02. 12	 NACZELNIK WYDZIAŁU RUCHU DROGOWEGO KMP we Włocławku
14.02.2013	<i>podinsp. mgr Szczepan Kwiatkowski</i>  Zastępca Wójta Krzysztof Grudziński
15.02.2013	INSPEKTOR ds. inwestycji, remontów i inżynierii ruchu  mgr Tomasz Krysztoforski POWIATOWY ZARZĄD DRÓG we Włocławku z/s w Jarantowicach 87-850 CHOĆCEN

SPIS TREŚCI:

1. Karta uzgodnień	str. 2
2. Spis treści	str. 3
3. Opis techniczny	str. 4
4. Wykaz znaków	str. 7
5. Plan orientacyjny	str. 8
6. Plan sytuacyjny	str. 9-11

OPIS TECHNICZNY:

Do projektu stałej organizacji ruchu dla drogi gminnej
nr 191005C Skrzynki - Lubaty

I. Podstawa prawna opracowania projektu:

1. Ustawa z dnia 20 czerwca 1997 r. Prawo o ruchu drogowym.
2. Rozporządzenie Ministrów Infrastruktury oraz Spraw Wewnętrznych i Administracji z dnia 31 lipca 2002 r. w sprawie znaków i sygnałów drogowych (Dz. U. Nr 170 z dnia 12 października 2002 r. poz. 1393).
3. Rozporządzenie Ministra Infrastruktury z dnia 23 września 2003 r. w sprawie szczegółowych warunków zarządzania ruchem na drogach oraz wykonywania nadzoru nad zarządzaniem (Dz. U. Nr 177 z dnia 14 października 2003r., poz. 1729).
4. Instrukcja o znakach drogowych pionowych – załącznik nr 1 – 4 do rozporządzenia Ministra Infrastruktury z dnia 3 lipca 2003 r. w sprawie szczegółowych warunków technicznych dla znaków i sygnałów drogowych oraz urządzeń bezpieczeństwa ruchu drogowego i warunków ich umieszczania na drogach (załącznik do Dz. U. Nr 220 z dnia 23 grudnia 2003 r., poz. 2181).

II. Przebieg drogi :

Początek omawianego odcinka stanowi krawędź jezdni drogi powiatowej nr 2918 Baruchowo – Goreń – Patrowo, a zakończenie odcinka w km 2+210 stanowi granica województwa kujawsko - pomorskiego w miejscowości Lipianki. Trasa drogi przebiega wzdłuż miejscowości Lubaty.

III. Charakterystyka drogi:

- Długość – 2210 m
- Szerokość nawierzchni drogi – 5,0 m
- Rodzaj nawierzchni – nawierzchnia bitumiczna.
- Pobocza – gruntowe
- Skrzyżowania

- w km 0 + 000 z drogą nr 2918 Baruchowo – Goreń – Patrowo

- w km 0+432 z drogą gruntową

- Charakterystyka ruchu na drodze

Na drodze gminnej odbywa się ruch samochodów osobowych, ciężarowych, pojazdów ciągnikowych, pojazdów jednośladowych oraz maszyn rolniczych.

IV. Znaki:

1. Wielkość i kolorystyka :

- przyjęto z grupy znaków średnich – odblaskowe,
- znaki ostrzegawcze – o boku 900 mm,
- znaki informacyjne – o boku 600 x 600 mm,
- kolorystyka zgodnie z rozporządzeniem Ministrów Infrastruktury oraz Spraw Wewnętrznych i Administracji z

dnia 31 lipca 2002 r. w sprawie znaków i sygnałów drogowych (Dz. U. Nr 170 z dn. 12 października 2002 r.),

2. Znaki dodatkowe stałe – nie przewiduje się,
3. Znaki dodatkowe tymczasowe – w przypadku prowadzenia robót w pasie drogowym.

V. Uzasadnienie projektu:

Przebudowa drogi polegająca na wykonaniu nawierzchni bitumicznej na długości omawianego odcinka, a także segregacja ruchu pieszych w km 0+200 – 0+388 uzasadniają konieczność weryfikacji dotychczas funkcjonującej organizacji ruchu. Tym samym wymusza to potrzebę opracowania i wprowadzenia nowej organizacji ruchu.

VI. Termin wprowadzenia:

Termin wprowadzenia organizacji ruchu na podstawie niniejszego projektu przewiduje się na okres 18 miesięcy od zatwierdzenia projektu.

Projekt opracował:

Makowski

USŁUGI DROGOWE
Sergiusz Makowski
87-800 Włocławek, ul. Kaliska 83/63
tel. 785-46-12-73
REGON:341370069 NIP:876-229-58-60


WYKAZ ZNAKÓW PIONOWYCH


L. P.	SYMBOL	ILOŚĆ
1	A-1	2
2	A-2	2
3	A-3	2
4	A-7	3
5	A-16	2
6	A-30	3
7	B-18	4
8	C-9	2
9	D-1	2
10	D-6*	2
11	D-15	1
12	D-42	2
13	D-43	1
14	T-18	2


320

WYKAZ ZNAKÓW POZIOMYCH

L. P.	SYMBOL	WYMIARY
1	P-10	2x2,65x4,0 m
2	P-14	2x2,65 m

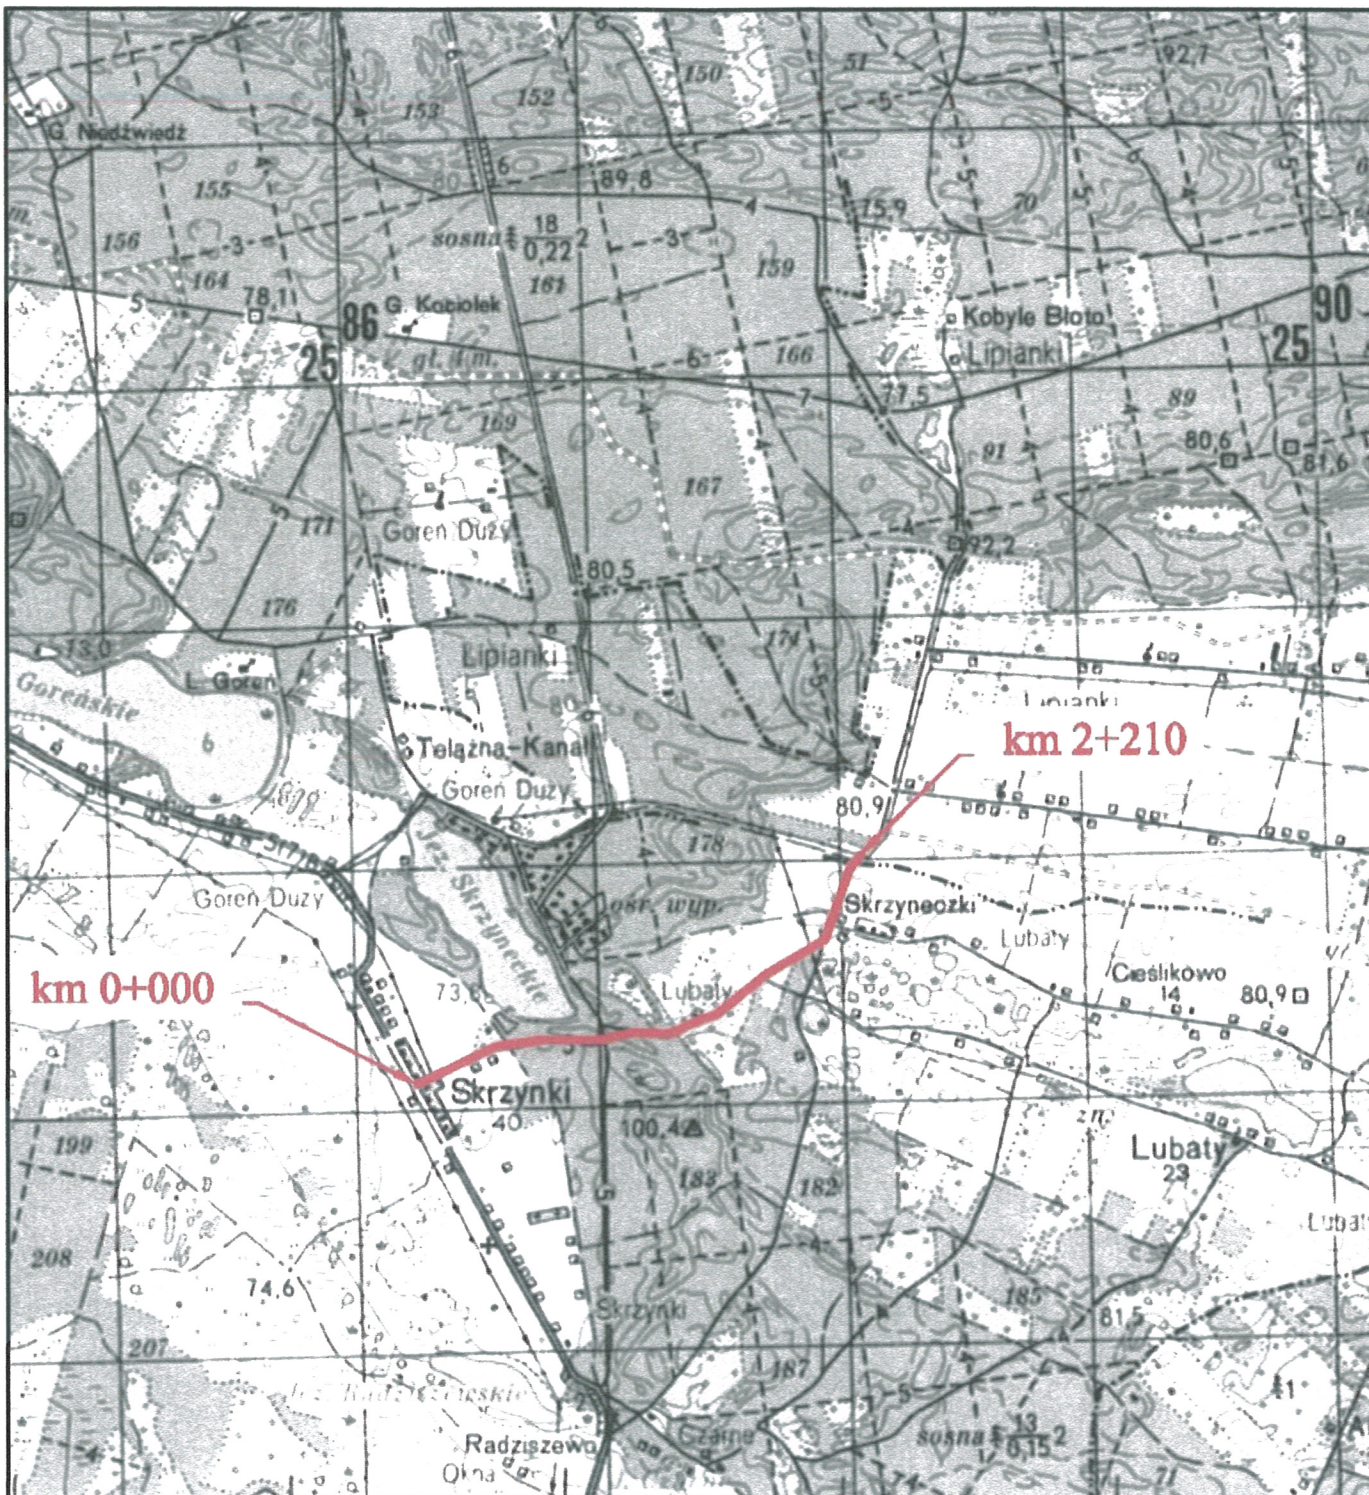

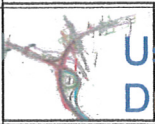Nazwa inwestycji:	Projekt stałej organizacji ruchu dla drogi nr 191005C Skrzynki - Lubaty		
Lokalizacja:	Województwo kujawsko - pomorskie, powiat włocławski, gmina Baruchowo miejscowości Skrzynki i Lubaty		
Inwestor:	Gmina Baruchowo		
Stadium dokumentacji:	Projekt stałej organizacji ruchu		
Nazwa arkusza:	Plan orientacyjny		
Biuro projektowe:	 Usługi Drogowe Usługi Drogowe. Sergiusz Makowski ul. Kaliska 83/63 87-800 Włocławek tel. 785 46 12 73 e-mail: uslugi.drogowe@gmail.com www.facebook.com/uslugi.drogowe		
Projektant:	mgr inż. Sergiusz Makowski		Podpis: 
Branża:	drogowa	Skala:	1: 25000
		Data:	17.01.2013r.
		Nr arkusza:	01

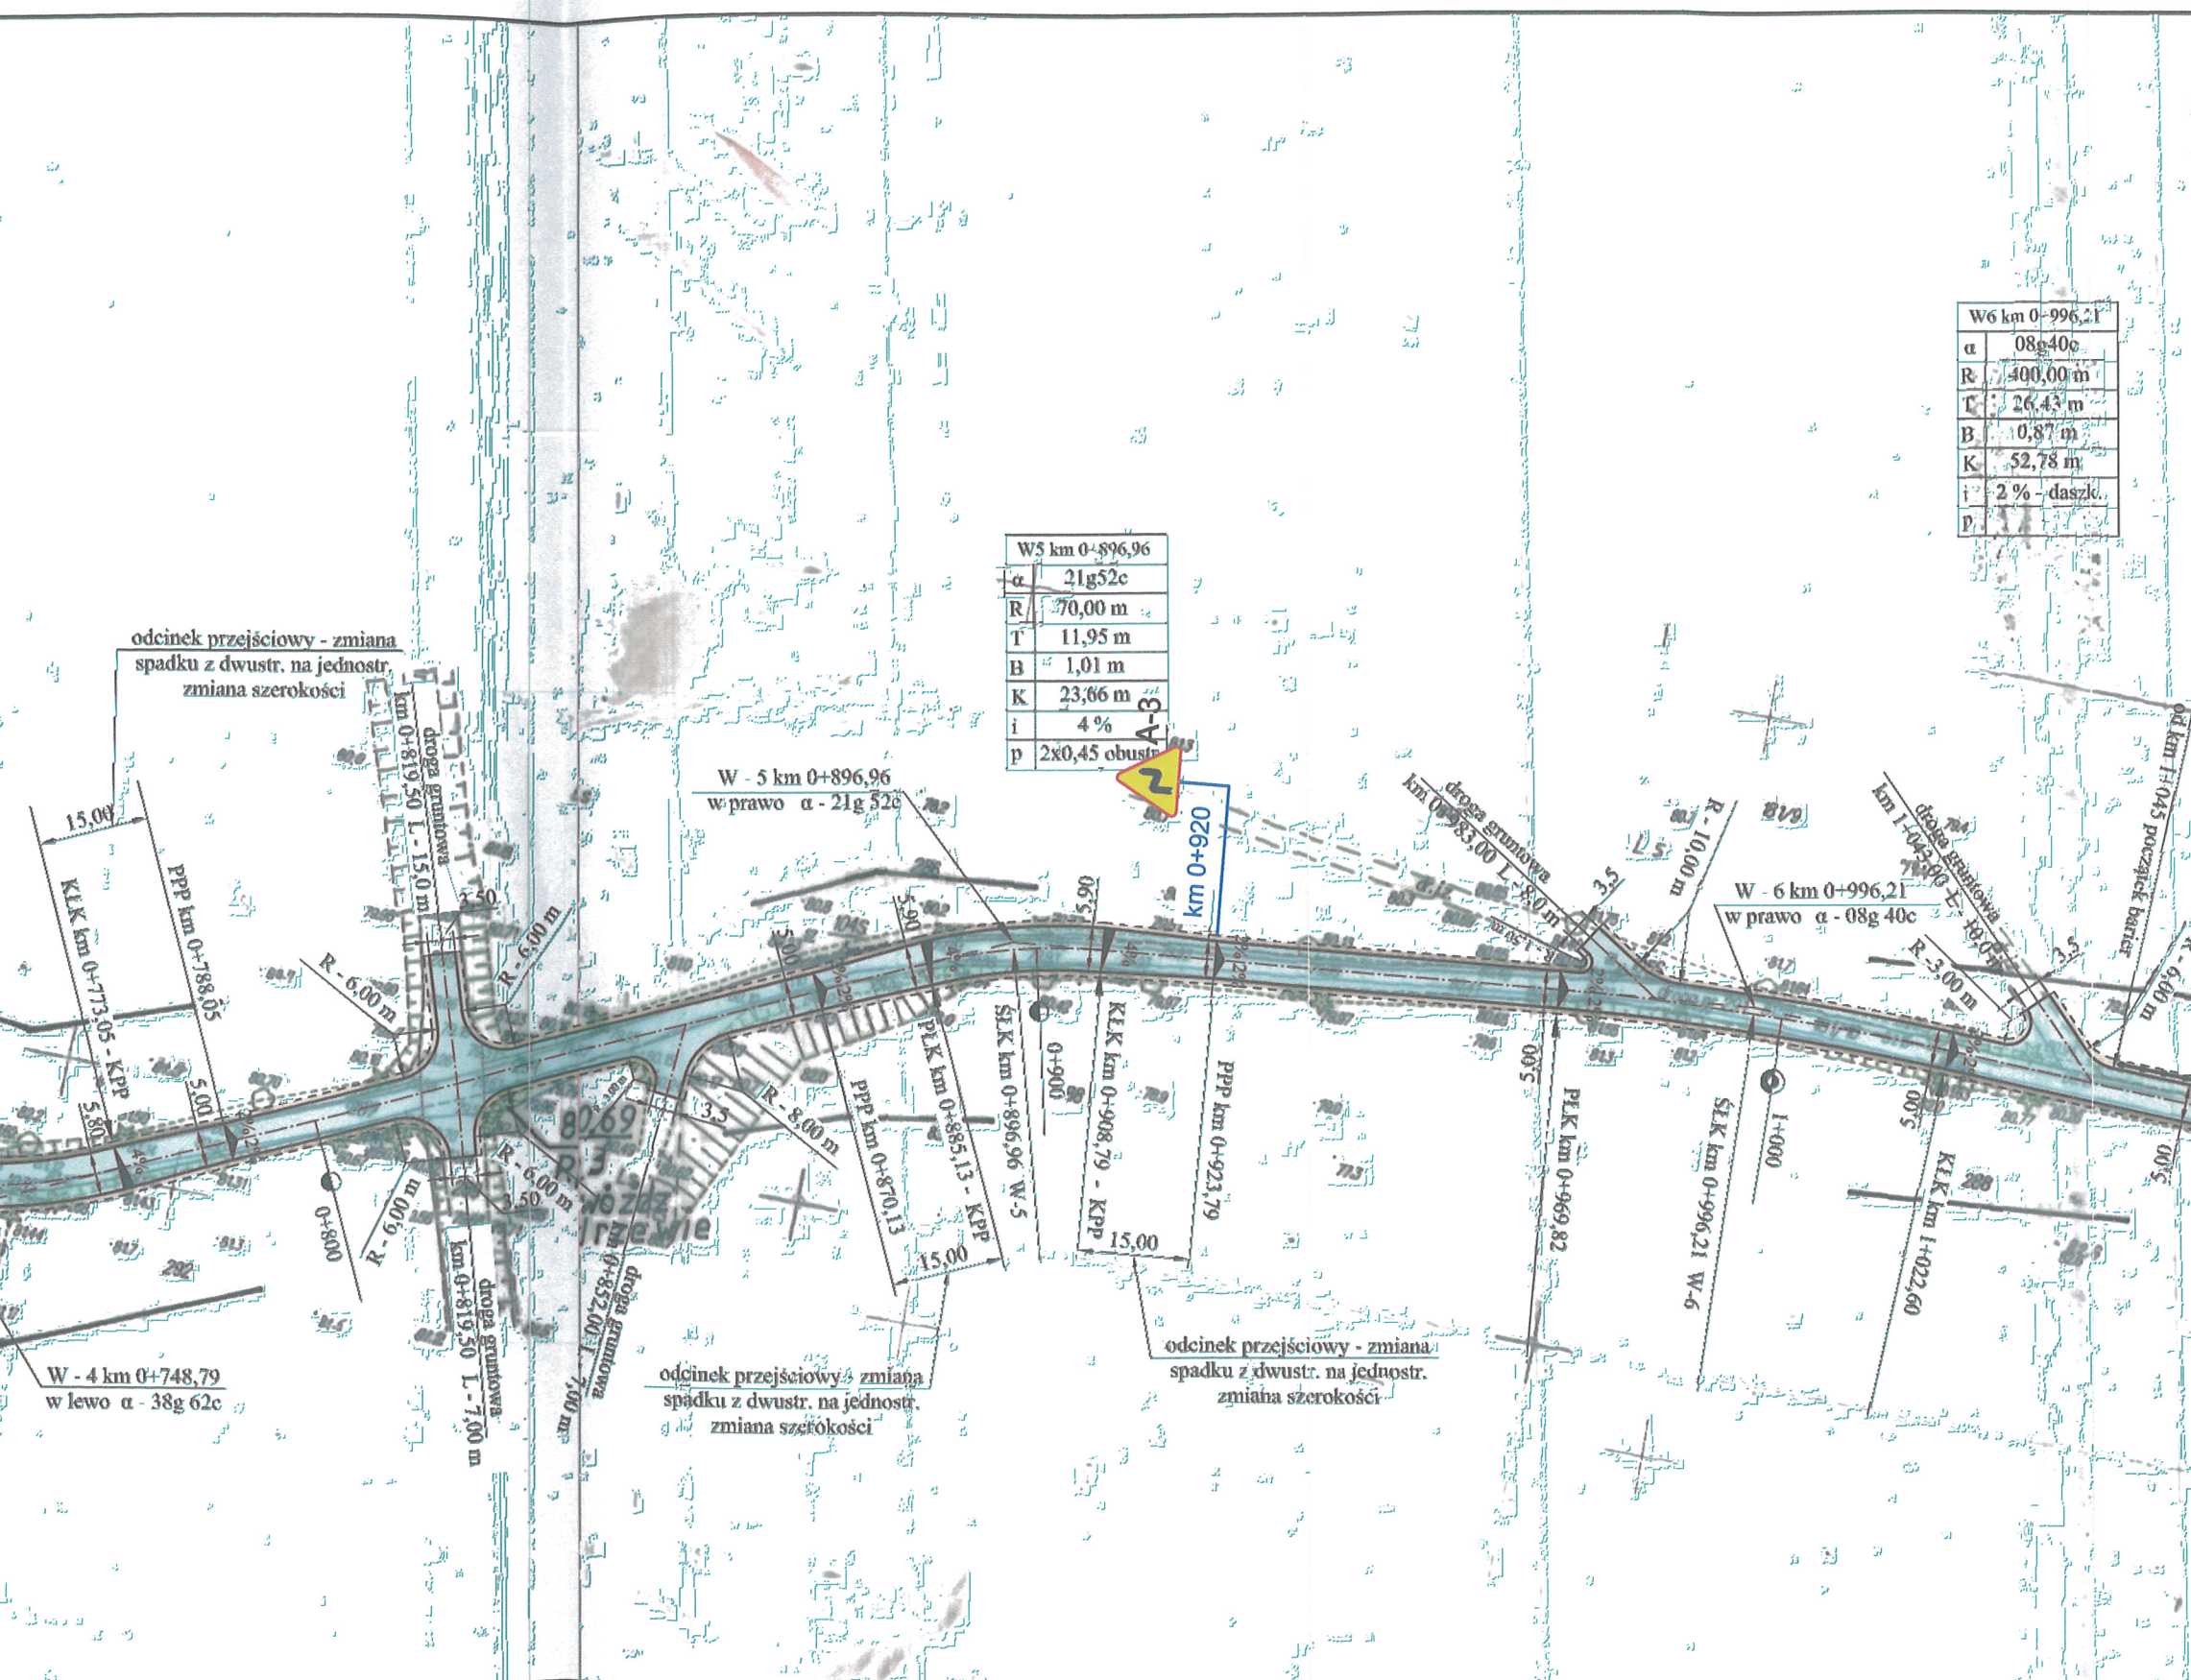

Nazwa inwestycji:	Projekt stałej organizacji ruchu dla drogi nr 191005C Skrzynki - Lubaty		
Lokalizacja:	Województwo kujawsko - pomorskie, powiat włocławski, gmina Baruchowo miejscowości Szrzymki i Lubaty		
Inwestor:	Gmina Baruchowo		
Stadium dokumentacji:	Projekt stałej organizacji ruchu		
Nazwa arkusza:	Plan sytuacyjny		
Biuro projektowe:	 Usługi Drogowe Usługi Drogowe. Sergiusz Makowski ul. Kaliska 83/63 87-800 Włocławek tel. 785 46 12 73 e-mail: uslugi.drogowe@gmail.com www.facebook.com/uslugi.drogowe		
Projektant:	mgr inż. Sergiusz Makowski		Podpis: 
Branża:	drogowa	Skala:	1: 1000
Data:	17.01.2013r.	Nr arkusza:	02.1

W2 km 0+472,84
 α 18g72c
 R 120,00 m
 T 17,71 m
 B 1,31 m
 K 35,28 m
 i 2 %
 p 2x0,25 obustr.


ZWSTABOŚTY

Urszula Tomczak
 podinspektor ds. zasobu
 geodezyjnego i kartograficznego


odcinek przejściowy - zmiana
 spadku z dwustr. na jednostr.
 zmiana szerokości

W3 km 0+576,16
α 32g80c
R 100,00 m
T 26,35 m
B 3,41 m
K 51,52 m
i 3 %
p 2x0,30 obustr.

odcinek przejściowy - zmiana
 spadku z dwustr. na jednostr.
 zmiana szerokości

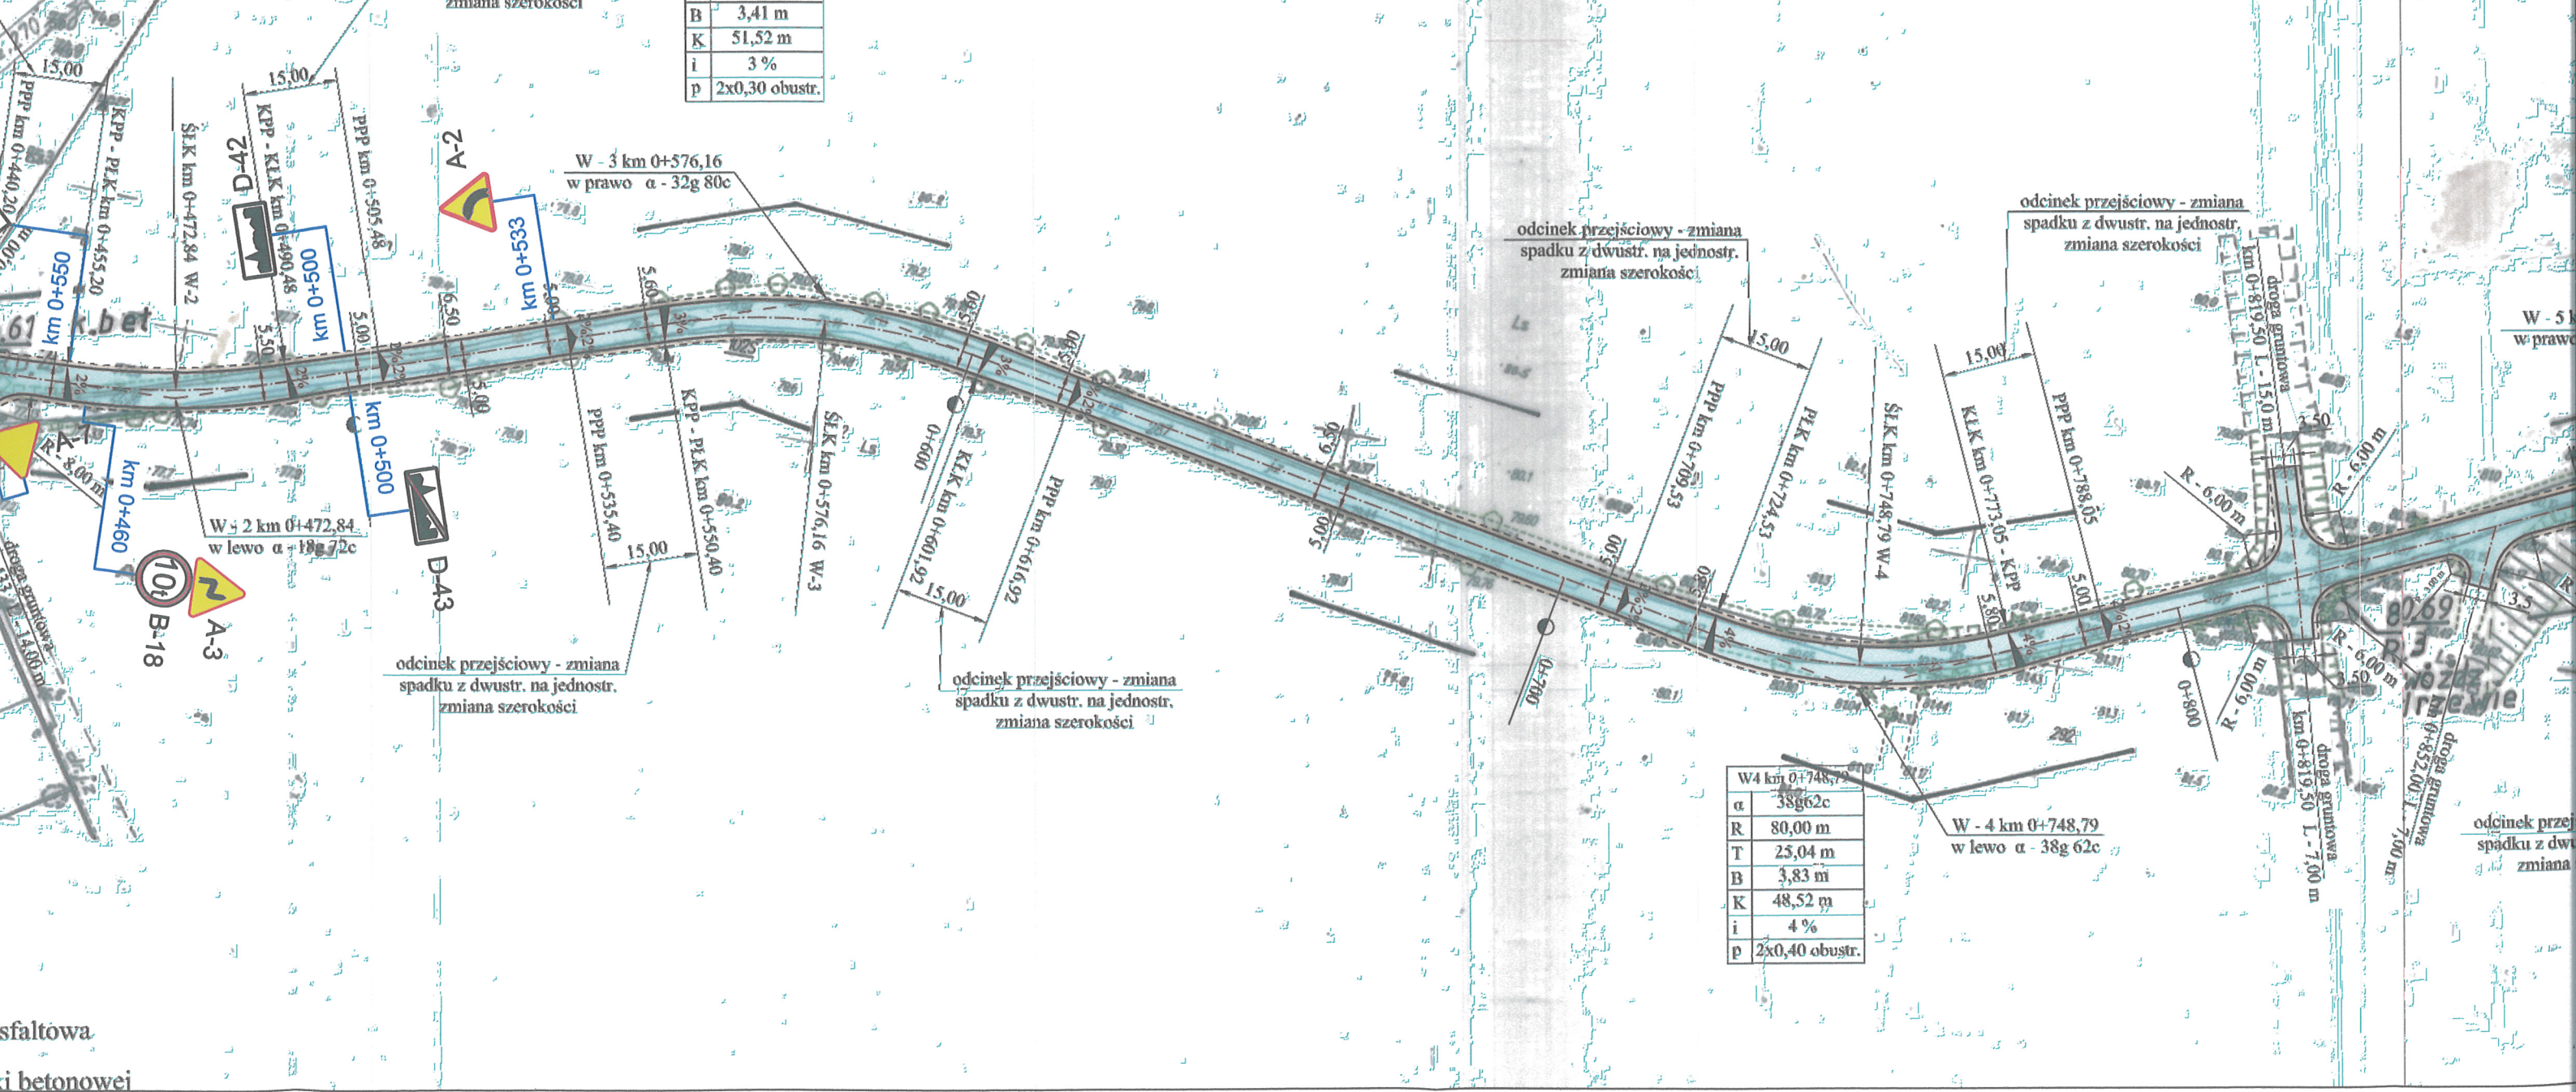

JANUSZ WYROSTEK
projektant
 geodeta
 zaświadczanie kwalifikacyjne nr 15190
 wydane przez MGPD w Warszawie

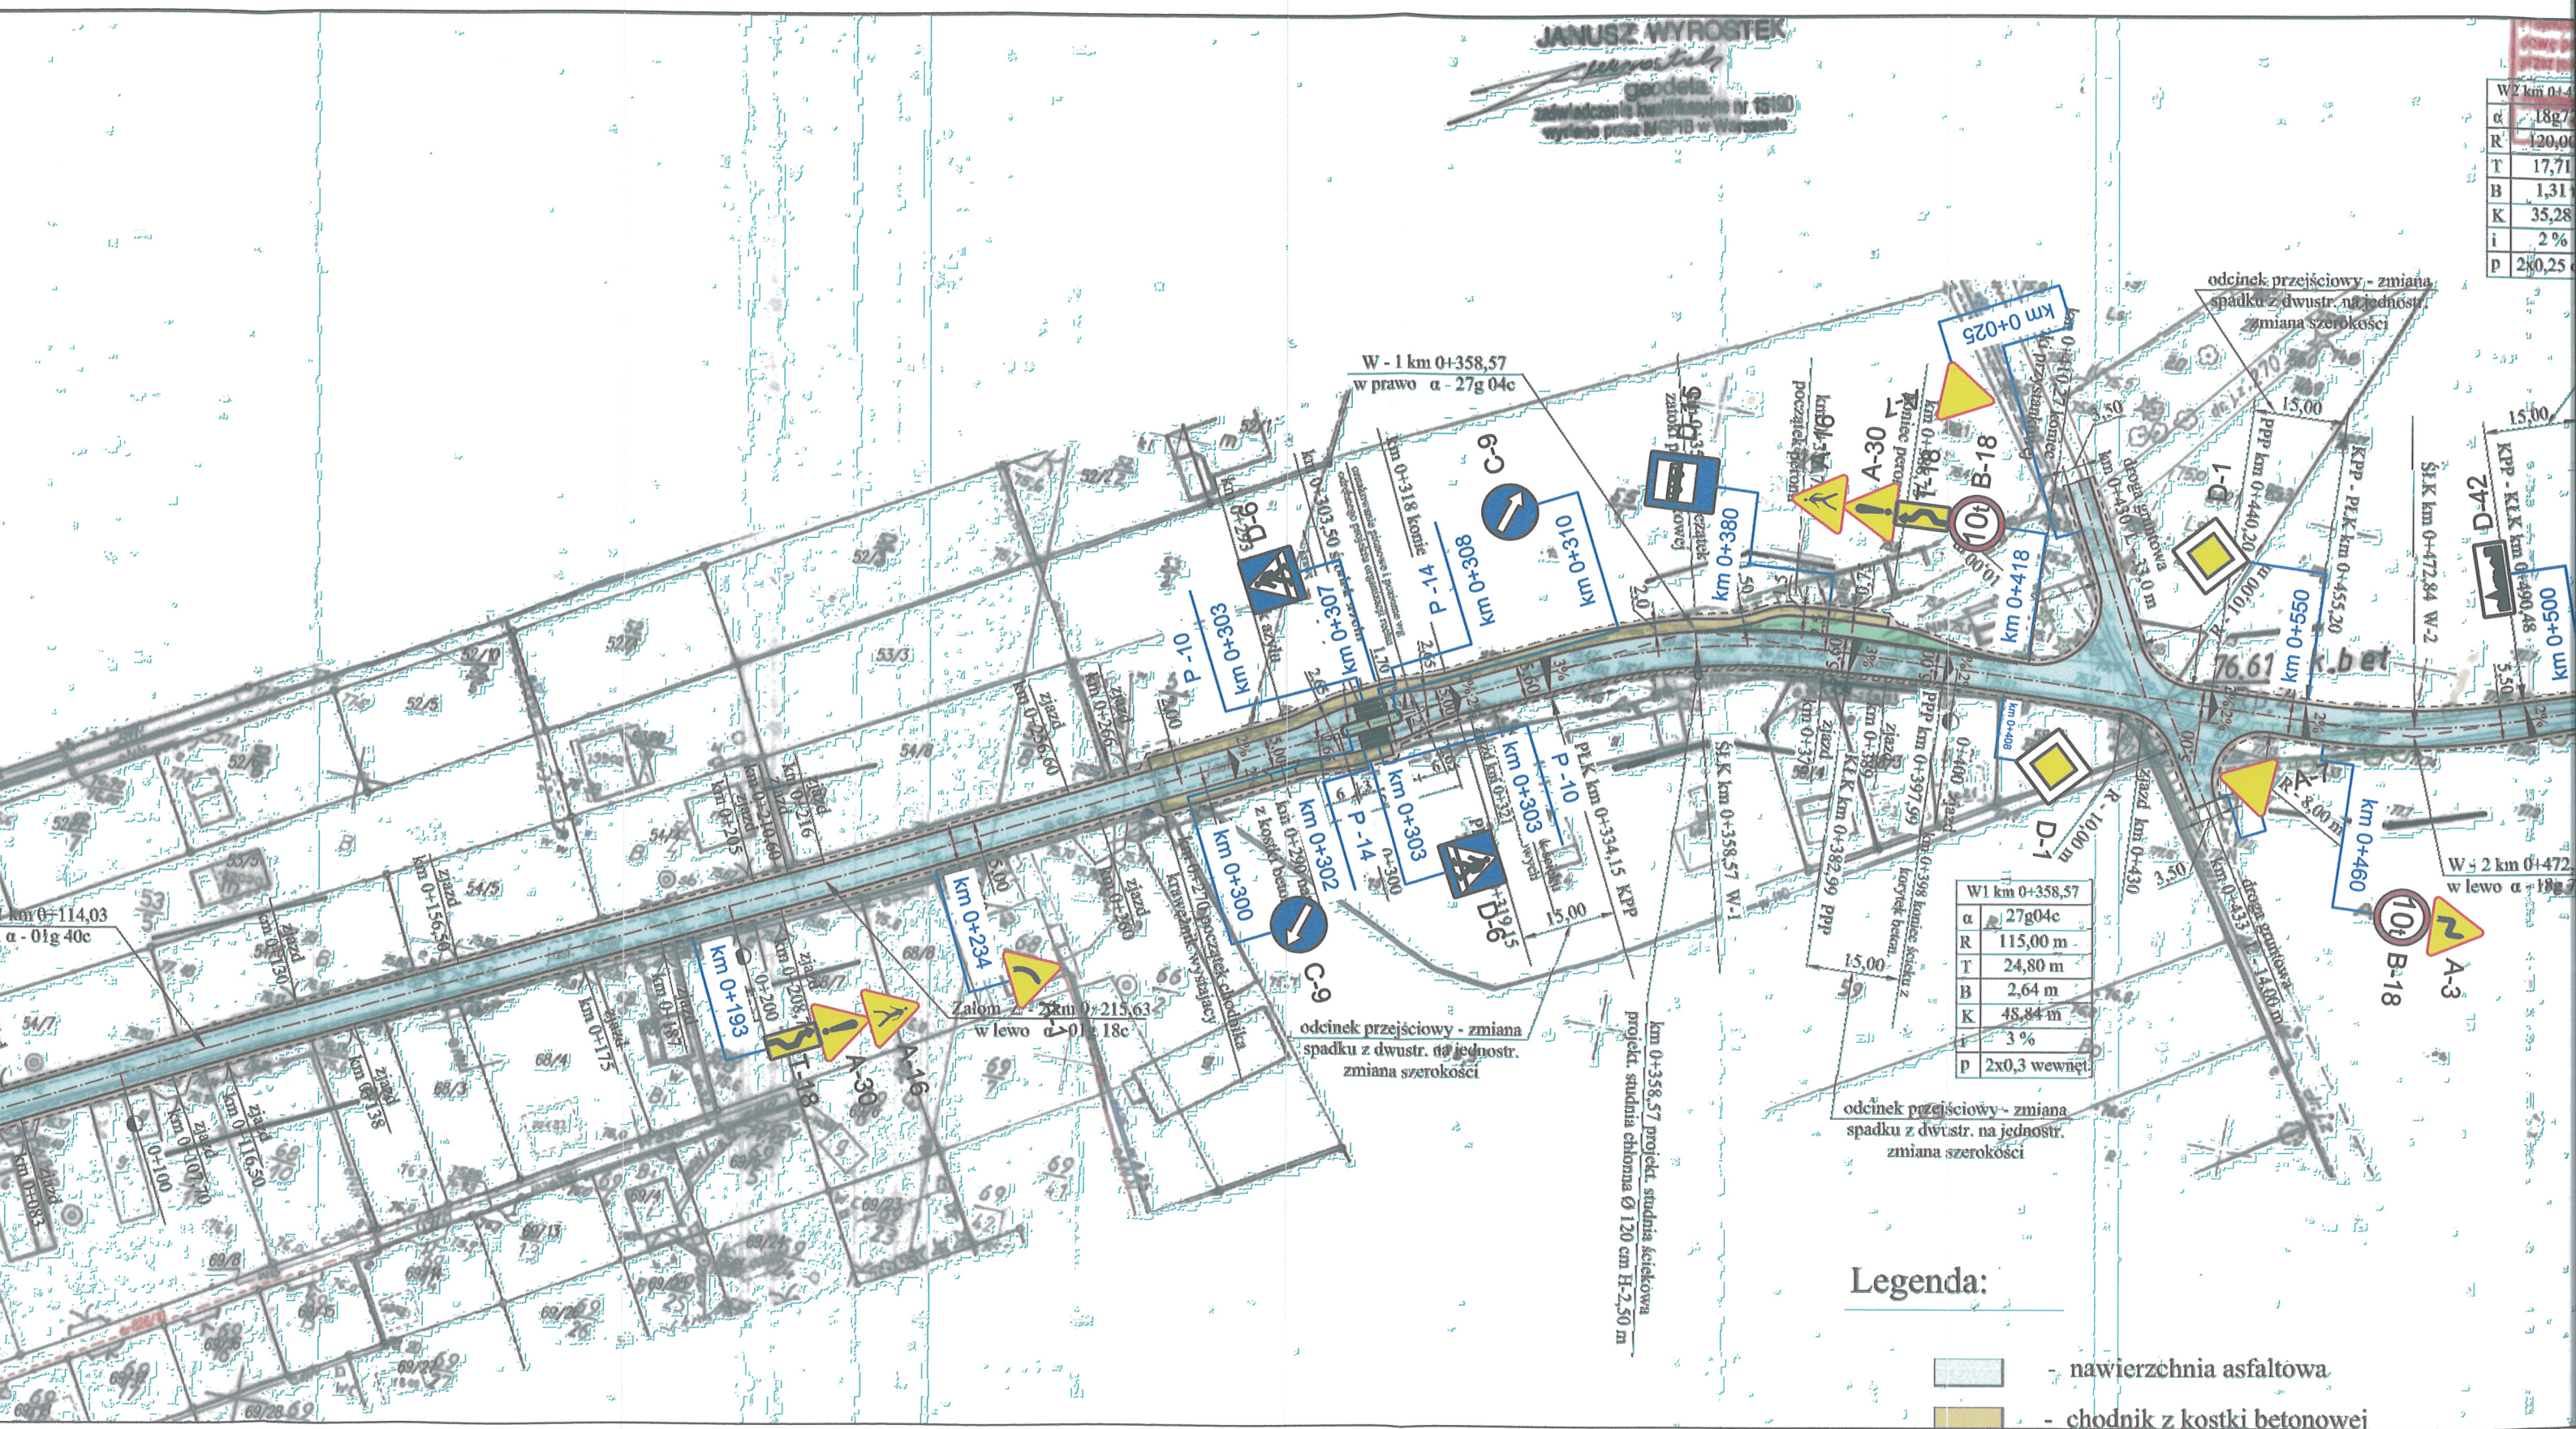

W2 km 0+472.84	18g/7
R	120,00
T	17,71
B	1,31
K	35,28
i	2 %
P	2x0,25

W1 km 0+358,57	
α	27g04c
R	115,00 m
T	24,80 m
B	2,64 m
K	48,84 m
i	3 %
P	2x0,3 wewnętrz.

Legenda:

- nawierzchnia asfaltowa
- chodnik z kostki betonowej

SKALA 1 : 1000

Skrzynki - Lubaty



STACJA STY
 Prace terenowe
 podinspektor ds. robót
 geodezyjnych i kartograficznych

W12 km 1+657,51	05g44c
T	500,00 m
B	21,37 m
K	0,46 m
L	42,72 m
P	2% - daszk.

odcinek przejściowy - zmiana
 spadku z dwustr. na jednopr.
 zmiana szerokości

km 1+851,72 projekt. wpust uliczny
 typu ciężkiego na projekt. studni
 chłonnej Ø 120 cm H-2,50 m

Zalóm Z - 3 km 1+941,20
 w prawo α - 01g 50c

droga gruntowa
 km 1+916,00 L-4,50
 R-4,00 m

zjazd
 km 2+030
 km 3+021

W - 12 km 1+657,51
 w prawo α - 05g 44c

PPK km 1+894,54
 81,59
 RP.5
 stup

droga gm. nr 191005C

zjazd
 km 1+932
 R-6,00 m

PK km 1+736,48

SK km 1+760,42 W-13

KLK km 1+784,36

PPK km 1+808,90

PK km 1+823,90 - KPP

SK km 1+851,72 W-14

km 1+670

SK km 1+657,51 W-12

PK km 1+636,15

droga gm. nr 191009C



W	10 km	16 342,56
α		16 g 10c
R		150,00 m
T		19,07 m
B		1,21 m
K		37,94 m
i	2 %	desa.
P	2x0,20	obstr.

W12 km f
α 05g44
R 500,00 m
T 21,37 m
B 0,46 m
K 42,72 m
i 2% - daszk.
p -

Legenda:

PLAN
SYTUACYJNY
SKALA 1 : 1000
Skrzynki - Lubaty

W8 km 1+194,25
a 12g76c
R 100,00 m
T 10,06 m
B 0,50 m
K 20,04 m
i 3%
P 2x0,30 obustr.

odeinek przejściowy - zmiana
spadku z dwustr. na jednopr.
zmiana szerokości

odeinek przejściowy - zmiana
zmiana szerokości

W11 km 1+434,47
a 13g06c
R 300,00 m
T 30,88 m
B 1,58 m
K 61,54 m
i 2% - daszk.
P -

STAROSTWO POWIATOWE
Wydział Geodezji, Nieruchomości
Architektury i Budownictwa
ul. Św. Antoniego 49, 87-800 Włocławek
tel./fax 054 230 46 82

PROJEKTOWY OŚRODEK DOKUMENTACJI
GEODEZYJNEJ I KARTOGRAFICZNEJ
ul. Włocławek 10, 87-800 Włocławek
tel./fax 054 230 46 82

Urząd Starosty
podinspektor ds. zasobu
geodezyjnego i kartograficznego

odeinek przejściowy - zmiana
spadku z dwustr. na jednopr.
zmiana szerokości

W9 km 1+254,21
a 17g96c
R 120,00 m
T 47,04 m
B 1,20 m
K 33,86 m
i 2%
P 2x0,25 obustr.

W10 km 1+342,56
a 16g10c
R 150,00 m
T 19,07 m
B 1,21 m
K 37,94 m
i 2% daszk.
P 2x0,20 obustr.

Legenda:

