


STAROSTA WŁOCŁAWSKI
ul. Cyganka 28
87-800 Włocławek

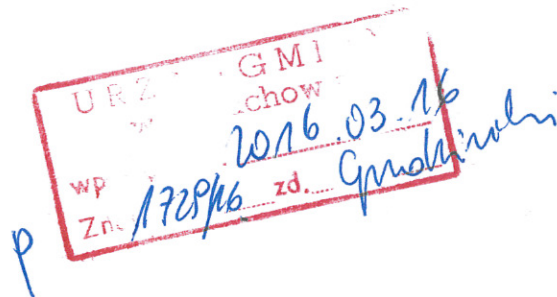

Włocławek, dnia 10 marzec 2016 r.

K.7120. 010. 2016

Na podstawie art. 10 ust. 5 ustawy z dnia 20 czerwca 1997 r. – Prawo o ruchu drogowym (Dz. U. z 2012 r. poz. 1137 z późn. zm.) i § 3 ust. 1 pkt. 3 rozporządzenia Ministra Infrastruktury z dnia 23 września 2003 r. w sprawie szczegółowych warunków zarządzania ruchem na drogach oraz wykonywania nadzoru nad tym zarządzaniem (Dz. U. 2003 r., Nr 177, poz. 1729 z późn. zm.), po rozpatrzeniu wniosku Pana Sergiusza Makowskiego – Usługi Drogowe z Włocławka, zapoznaniu się z ogólną sytuacją i uzyskaniu uzgodnień Powiatowego Zarządu Dróg we Włocławku z/s w Jarantowicach, Przedstawiciela Komendy Miejskiej Policji we Włocławku oraz Gminy Baruchowo

ZATWIERDZAM

stałą organizację ruchu drogowego drogi gminnej nr 191022 C Baruchowo – Boża Wola (Kredki) od km 0+000 do km 1+157, z następującą uwagą;

- oznakowanie ustawić pod nadzorem przedstawiciela zarządcy drogi Wójta Gminy Baruchowo

Przewidywany termin wprowadzenia stałej organizacji ruchu obowiązuje od dnia zatwierdzenia do 30 maja 2017 roku.

Projekt organizacji ruchu zarejestrowano pod numerem **010/2016**

W oparciu o § 12 ust 1 rozporządzenia Ministra Infrastruktury z dnia 23.09.2003 r. (Dz. U. Nr 177, poz. 1729 z późn. zm.) jednostka wprowadzająca organizację ruchu ma obowiązek powołując się na numer zatwierdzenia projektu zawiadomić na piśmie Starostę, zarząd drogi, właściwego Komendanta Policji o terminie wprowadzenia oznakowania, co najmniej na 7 dni przed dniem wprowadzenia stałej organizacji ruchu.

W przypadku braku stosownego powiadomienia niniejsze zatwierdzenie utraci ważność.


Otrzymują; (1 egz. projektu)
Pan Sergiusz Makowski
USŁUGI DROGOWE
87-800 Włocławek
ul. Kaliska 87a

Do wiadomości;

1. Wójt Gminy Baruchowo
2. Powiatowy Zarząd Dróg we Włocławku z/s w Jarantowicach
3. Komenda Miejska Policji ,Wydział Ruchu Drogowego
we Włocławku, ul. Okrężna
4. Wydział K a/a (1 egz. projekt)

Z up. STAROSTY
Krzyszyna Ewa Sikorska
Naczelnik Wydziału Komunikacji

STAROSTA WŁOCŁAWSKI
ul. Cyganka 28
87-800 Włocławek

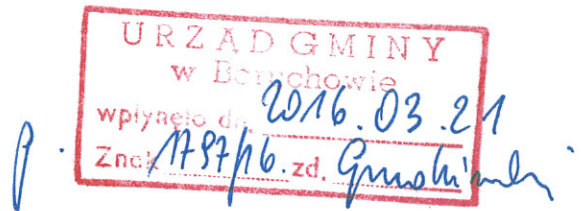

Włocławek, dnia 10 marzec 2016 r.

K.7120. 010. 2016

Na podstawie art. 10 ust. 5 ustawy z dnia 20 czerwca 1997 r. – Prawo o ruchu drogowym (Dz. U. z 2012 r. poz. 1137 z późn. zm.) i § 3 ust. 1 pkt. 3 rozporządzenia Ministra Infrastruktury z dnia 23 września 2003 r. w sprawie szczegółowych warunków zarządzania ruchem na drogach oraz wykonywania nadzoru nad tym zarządzaniem (Dz. U. 2003 r., Nr 177, poz. 1729 z późn. zm.), po rozpatrzeniu wniosku Pana Sergiusza Makowskiego – Usługi Drogowe z Włocławka, zapoznaniu się z ogólną sytuacją i uzyskaniu uzgodnień Powiatowego Zarządu Dróg we Włocławku z/s w Jarantowicach, Przedstawiciela Komendy Miejskiej Policji we Włocławku oraz Gminy Baruchowo

ZATWIERDZAM

stałą organizację ruchu drogowego drogi gminnej nr 191022 C Baruchowo – Boża Wola (Kredki) od km 0+000 do km 1+157, z następującą uwagą;

- oznakowanie ustawić pod nadzorem przedstawiciela zarządcy drogi Wójta Gminy Baruchowo

Przewidywany termin wprowadzenia stałej organizacji ruchu obowiązuje od dnia zatwierdzenia do 30 maja 2017 roku.

Projekt organizacji ruchu zarejestrowano pod numerem **010/2016**

W oparciu o § 12 ust 1 rozporządzenia Ministra Infrastruktury z dnia 23.09.2003 r. (Dz. U. Nr 177, poz. 1729 z późn. zm.) jednostka wprowadzająca organizację ruchu ma obowiązek powołując się na numer zatwierdzenia projektu zawiadomić na piśmie Starostę, zarząd drogi, właściwego Komendanta Policji o terminie wprowadzenia oznakowania, co najmniej na 7 dni przed dniem wprowadzenia stałej organizacji ruchu.

W przypadku braku stosownego powiadomienia niniejsze zatwierdzenie utraci ważność.


Otrzymują; (1 egz. projektu)
Pan Sergiusz Makowski
USŁUGI DROGOWE
87-800 Włocławek
ul. Kaliska 87a

Do wiadomości;

1. Wójt Gminy Baruchowo
2. Powiatowy Zarząd Dróg we Włocławku z/s w Jarantowicach
3. Komenda Miejska Policji ,Wydział Ruchu Drogowego
we Włocławku, ul. Okrężna
4. Wydział K a/a (1 egz. projekt)

z up. STAROSTY
Krzyszyna Ewa Sikorska
Naczelnik Wydziału Komunikacji

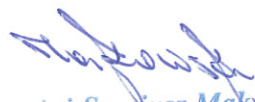

Projekt stałej organizacji ruchu drogowego dla drogi gminnej nr 191022C Baruchowo - Boża Wola (Kredki)		
Lokalizacja:	Województwo kujawsko - pomorskie, powiat włocławski, gmina Baruchowo, miejscowości Baruchowo i Boża Wola	
Inwestor:	 Gmina Baruchowo	
Zawartość:	Projekt stałej organizacji ruchu drogowego	
Branża:	Drogowa	
Kody CPV:	45233290-8 - Organizacja ruchu drogowego	
Biuro projektowe:	 Usługi Drogowe	Usługi Drogowe Sergiusz Makowski ul. Kaliska 87a 87-800 Włocławek tel. 785 46 12 73 e-mail.: uslugi.drogowe@gmail.com www.facebook.com/uslugi.drogowe
Projektant:	 mgr inż. Sergiusz Makowski uprawnienia budowlane nr KUP/0134/PWOD/12 do projektowania i kierowania robotami budowlanymi bez ograniczeń w specjalności drogowej	

STAROSTWO POWIATOWE
w Włocławku
ul. Cyganka 28
87-800 WŁOCŁAWEK

ZATWIERDZENIE
m 010/2016

2 du. 10.03.2016



SPIS TREŚCI:

1. Spis treści	str. 2
2. Opis techniczny	str. 3
3. Wykaz znaków	str. 4
4. Karta uzgodnień	str. 7
5. Plan orientacyjny	str. 8
6. Schemat oznakowania	str. 9



OPIS TECHNICZNY:

Projekt stałej organizacji ruchu drogowego dla drogi gminnej
nr 191022C Baruchowo - Boża Wola (Kredki)

I. Podstawa prawna opracowania projektu:

1. Ustawa z dnia 20 czerwca 1997 r. Prawo o ruchu drogowym (Dz. U. z 2012r. poz. 1137 z późn. zm.).
2. Rozporządzenie Ministrów Infrastruktury oraz Spraw Wewnętrznych i Administracji z dnia 31 lipca 2002 r. w sprawie znaków i sygnałów drogowych (Dz. U. Nr 170 z dnia 12 października 2002 r. poz. 1393).
3. Rozporządzenie Ministra Infrastruktury z dnia 23 września 2003 r. w sprawie szczegółowych warunków zarządzania ruchem na drogach oraz wykonywania nadzoru nad zarządzaniem (Dz. U. Nr 177 z dnia 14 października 2003r., poz. 1729).
4. Instrukcja o znakach drogowych pionowych – załącznik nr 1 – 4 do rozporządzenia Ministra Infrastruktury z dnia 3 lipca 2003 r. w sprawie szczegółowych warunków technicznych dla znaków i sygnałów drogowych oraz urządzeń bezpieczeństwa ruchu drogowego i warunków ich umieszczania na drogach (załącznik do Dz. U. Nr 220 z dnia 23 grudnia 2003 r., poz. 2181).



II. Przebieg drogi :

Początek odcinka drogi gminnej przeznaczonej do przebudowy stanowi skrzyżowanie z drogą wojewódzką nr 265 w miejscowości Baruchowo. Natomiast zakończenie stanowi skrzyżowanie z drogą gminną o nawierzchni bitumicznej w miejscowości Boża Wola.

III. Charakterystyka drogi:

- Długość – 1 157 m
- Szerokość nawierzchni drogi – 5,0 m
- Rodzaj nawierzchni – bitumiczna
- Klasa drogi – lokalna (L)
- Charakterystyka ruchu na drodze

Na omawianej drodze odbywa się ruch samochodów osobowych oraz sprzętu rolniczego. Omawiana droga nie jest drogą wyjazdową dla straży pożarnej ani pogotowia ratunkowego. Natężenie ruchu na drodze wynosi 4 poj./godz. Na drodze nie jest planowane kursowanie autobusów.

- Projektowana prędkość zgodnie ze schematem organizacji: w km 0+000 – 0+443 – 50 km/h, w km 0+443 – 1+157 – 90 km/h.
- Progi zwalniające – wprowadza się progi zwalniające w km 0+150 i 0+400. Odległość między progami wynosi 250 m.

IV. Znaki:

1. Wielkość i kolorystyka :

- przyjęto z grupy znaków małych – odblaskowe,
- znaki ostrzegawcze – o boku 900 mm,
- znaki informacyjne – o boku 600 x 600 mm,
- kolorystyka zgodnie z rozporządzeniem Ministrów Infrastruktury oraz Spraw Wewnętrznych i Administracji z dnia 31 lipca 2002 r. w sprawie znaków i sygnałów drogowych (Dz. U. Nr 170 z dn. 12 października 2002 r.). Należy zastosować znaki II generacji.



2. Znaki dodatkowe stałe – nie przewiduje się,
3. Znaki dodatkowe tymczasowe – w przypadku prowadzenia robot w pasie drogowym.

V. Uzasadnienie projektu:

Droga gminna nr 191022C przewidziana jest do przebudowy – wykonania nawierzchni z masy bitumicznej oraz na odcinku 0+000 – 0+428 lewostronny chodnik. Wymusza to wprowadzenie stałej organizacji ruchu drogowego.

VI. Termin wprowadzenia:

Ustala się termin wprowadzenia stałej organizacji ruchu drogowego do **30.11.2016 r.**

VII. WYKAZ ZNAKÓW PIONOWYCH

L. P.	SYMBOL	ILOŚĆ
1	A-6b	1
2	A-6c	1
3	A-7	3
4	A-11a	4
5	B-33 (20)	4
6	D-42	1
7	D-43	1
8	T-1 (150 m)	1
9	T-21 (20 m)	4

Projekt opracował:








KARTA UZGODNIENÍ

Projekt stałej organizacji ruchu drogowego dla drogi gminnej
nr 191022C Baruchowo - Boża Wola (Kredki)

DATA	PODPIS
P.02.2016	<i>Zastępca Wójta</i> <i>Krzysztof Grudziński</i>
2016 LUT. 10	SPECJALISTA Wydziału Ruchu Drogowego KMP we Włocławku <i>st. asp. Krzysztof Jastrzębski</i>
23. 02. 2016 6/4	INSPEKTOR ds. inwestycji, remontów i inżynierii ruchu <i>inż. Tomasz Krysztoforski</i> POWIATOWY ZARZĄD DRÓG we Włocławku z/s w Jarantowicach 87-850 CHOCEŃ

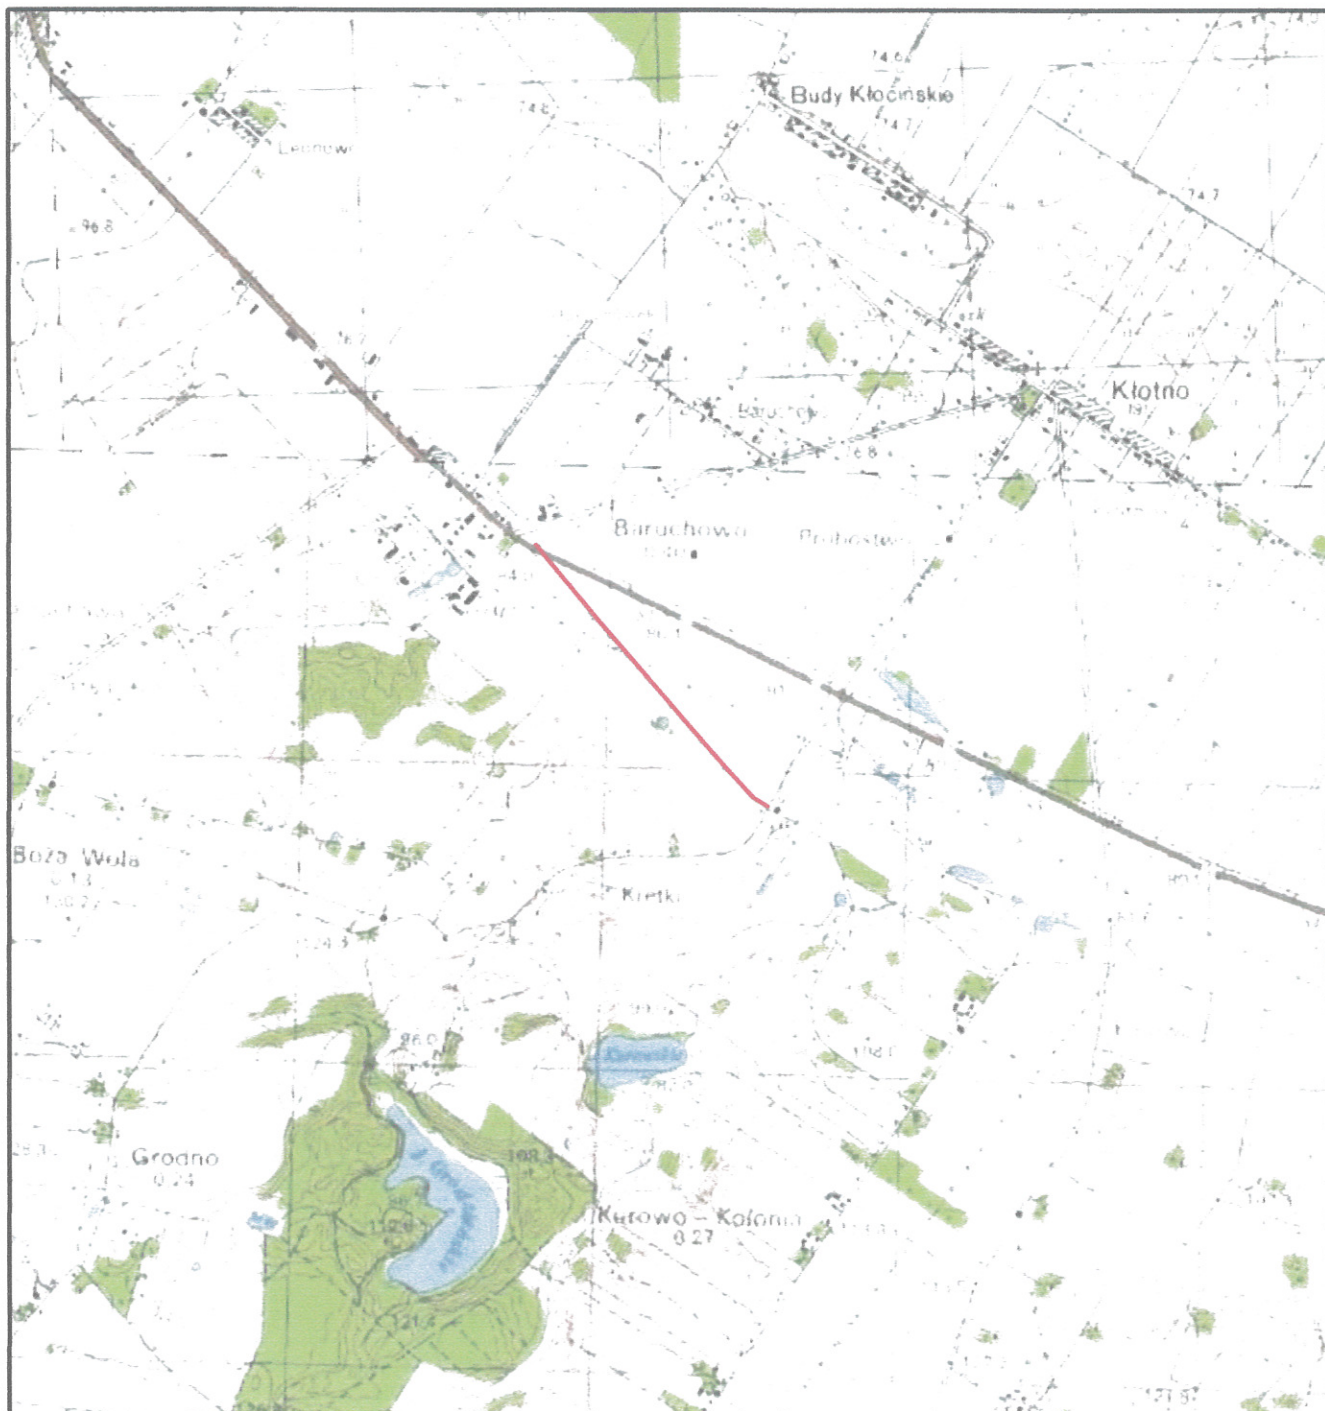

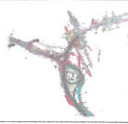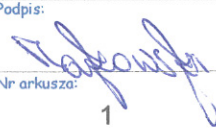 Projektowana droga	Nazwa inwestycji:	Projekt stałej organizacji ruchu drogowego dla drogi gminnej nr 191022C Baruchowo - Boża Wola (Kredki)		
	Lokalizacja:	Województwo kujawsko - pomorskie, powiat włocławski, gmina Baruchowo, miejscowość Baruchowo		
	Inwestor:	 Gmina Baruchowo		
	Stadium dokumentacji:	Projekt stałej organizacji ruchu		
	Nazwa arkusza:	Plan oientacyjny		
	Biuro projektowe:	 Usługi Drogowe Usługi Drogowe Sergiusz Makowski ul. Kaliska 87a 87-800 Włocławek kor.: ul. Kaliska 83/63 87-800 Włocławek tel. 785 46 12 73 e-mail.: uslugi.drogowe@gmail.com www.facebook.com/uslugi.drogowe		
Projektant:	mgr inż. Sergiusz Makowski uprawnienia budowlane nr KUP/0134/PWOD/12 do projektowania i kierowania robotami budowlanymi bez ograniczeń w specjalności drogowej		Podpis: 	
Branża:	Skala:	Data:	Nr arkusza:	
DROGOWA	1: 25 000	01.02.2016 r.	1	

