


starostwo Powiatowe
we Włocławku

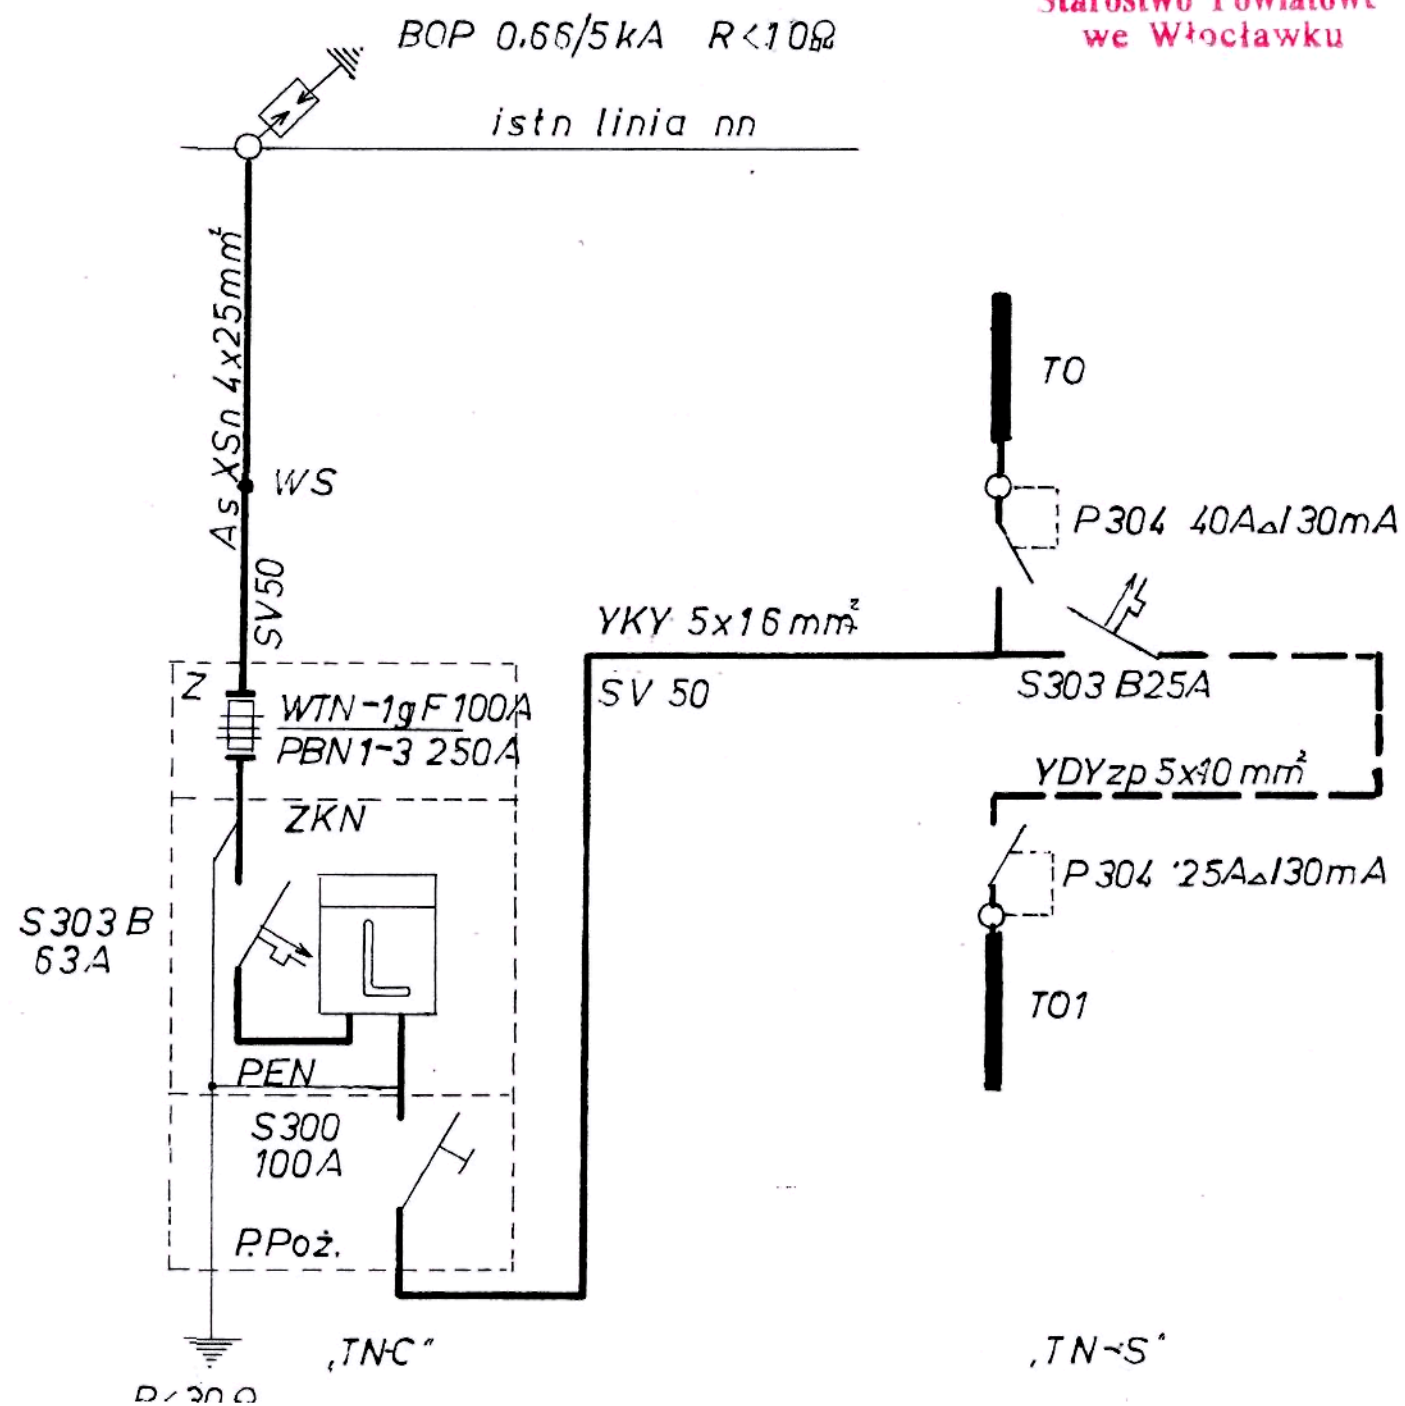


Schemat instalacji

Starostwo Powiatowe
we Włocławku

"TO"


RNN 3 x 12

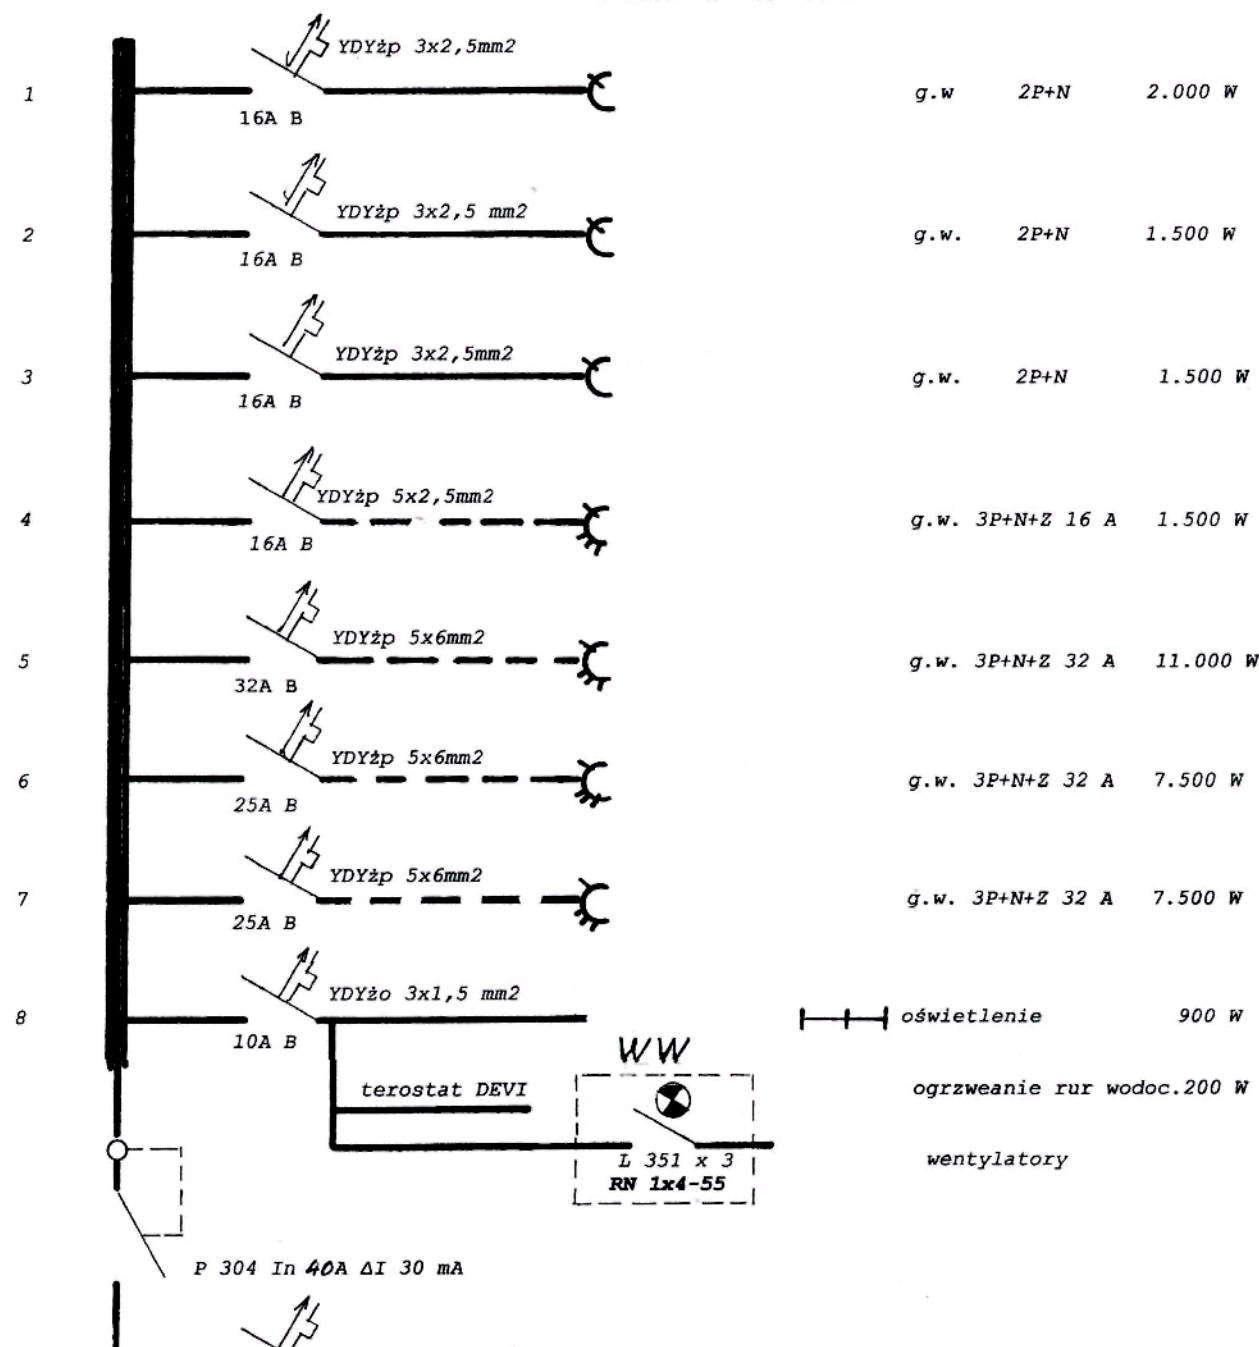


40

Schemat instalacji „TO1” RNN 2 x 12

Starostwo Powiatowe
we Włocławku

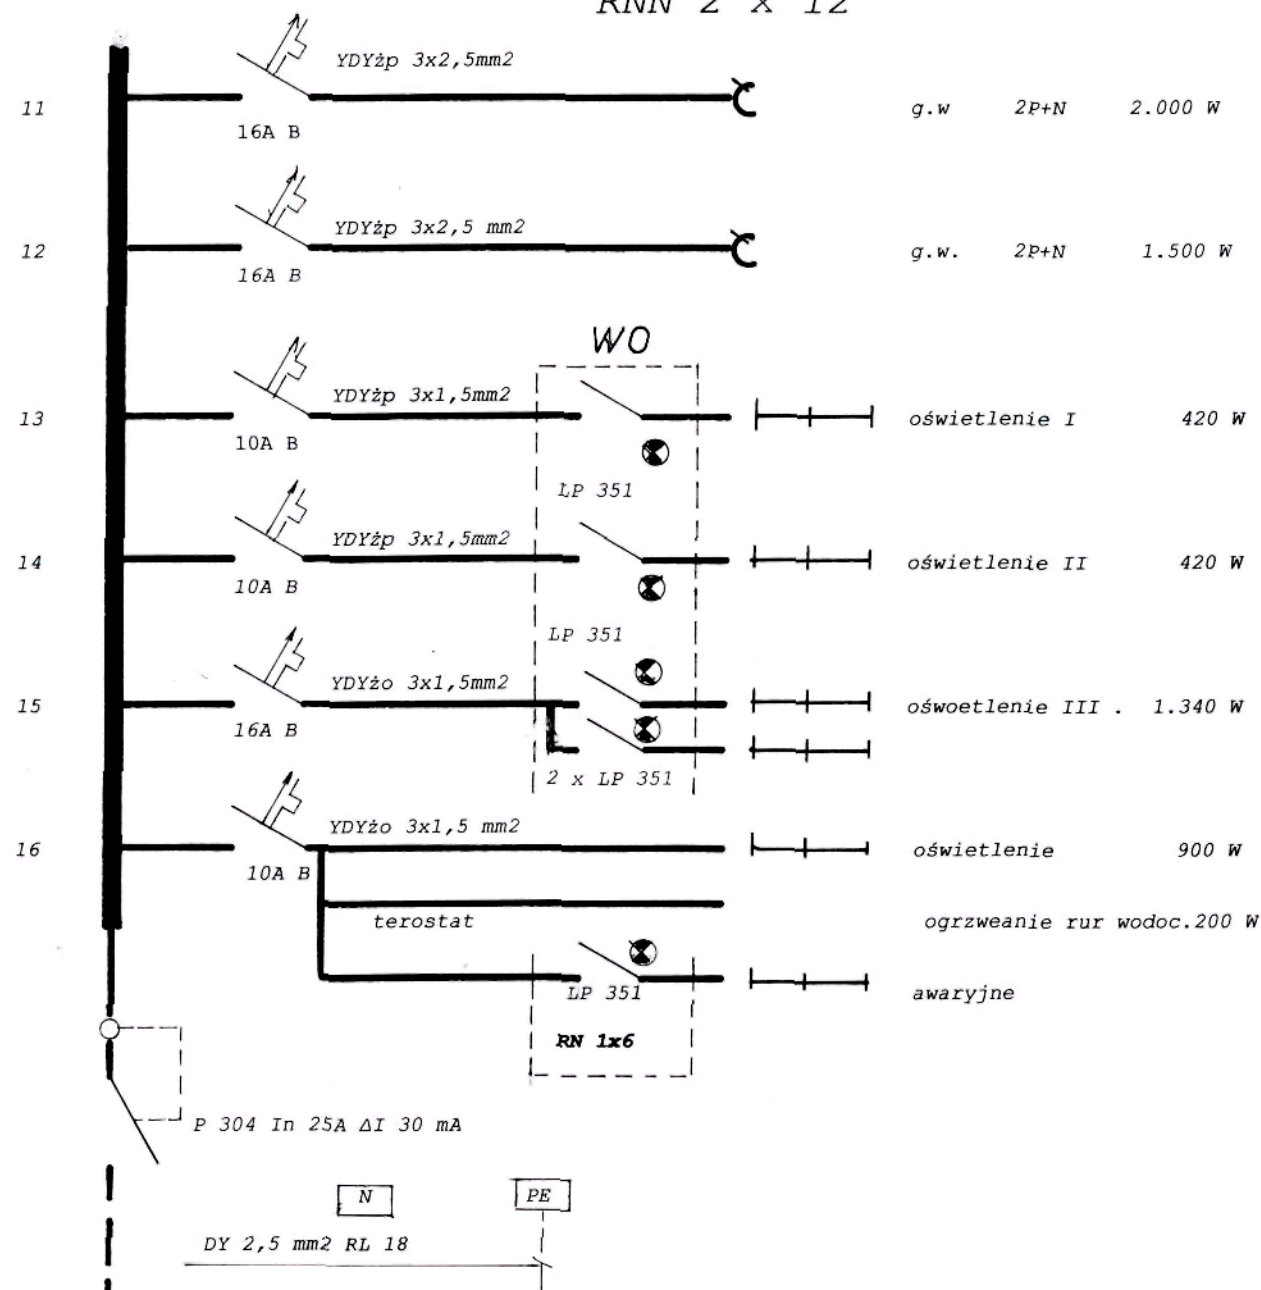

Starostwo Powiatowe
we Włocławku

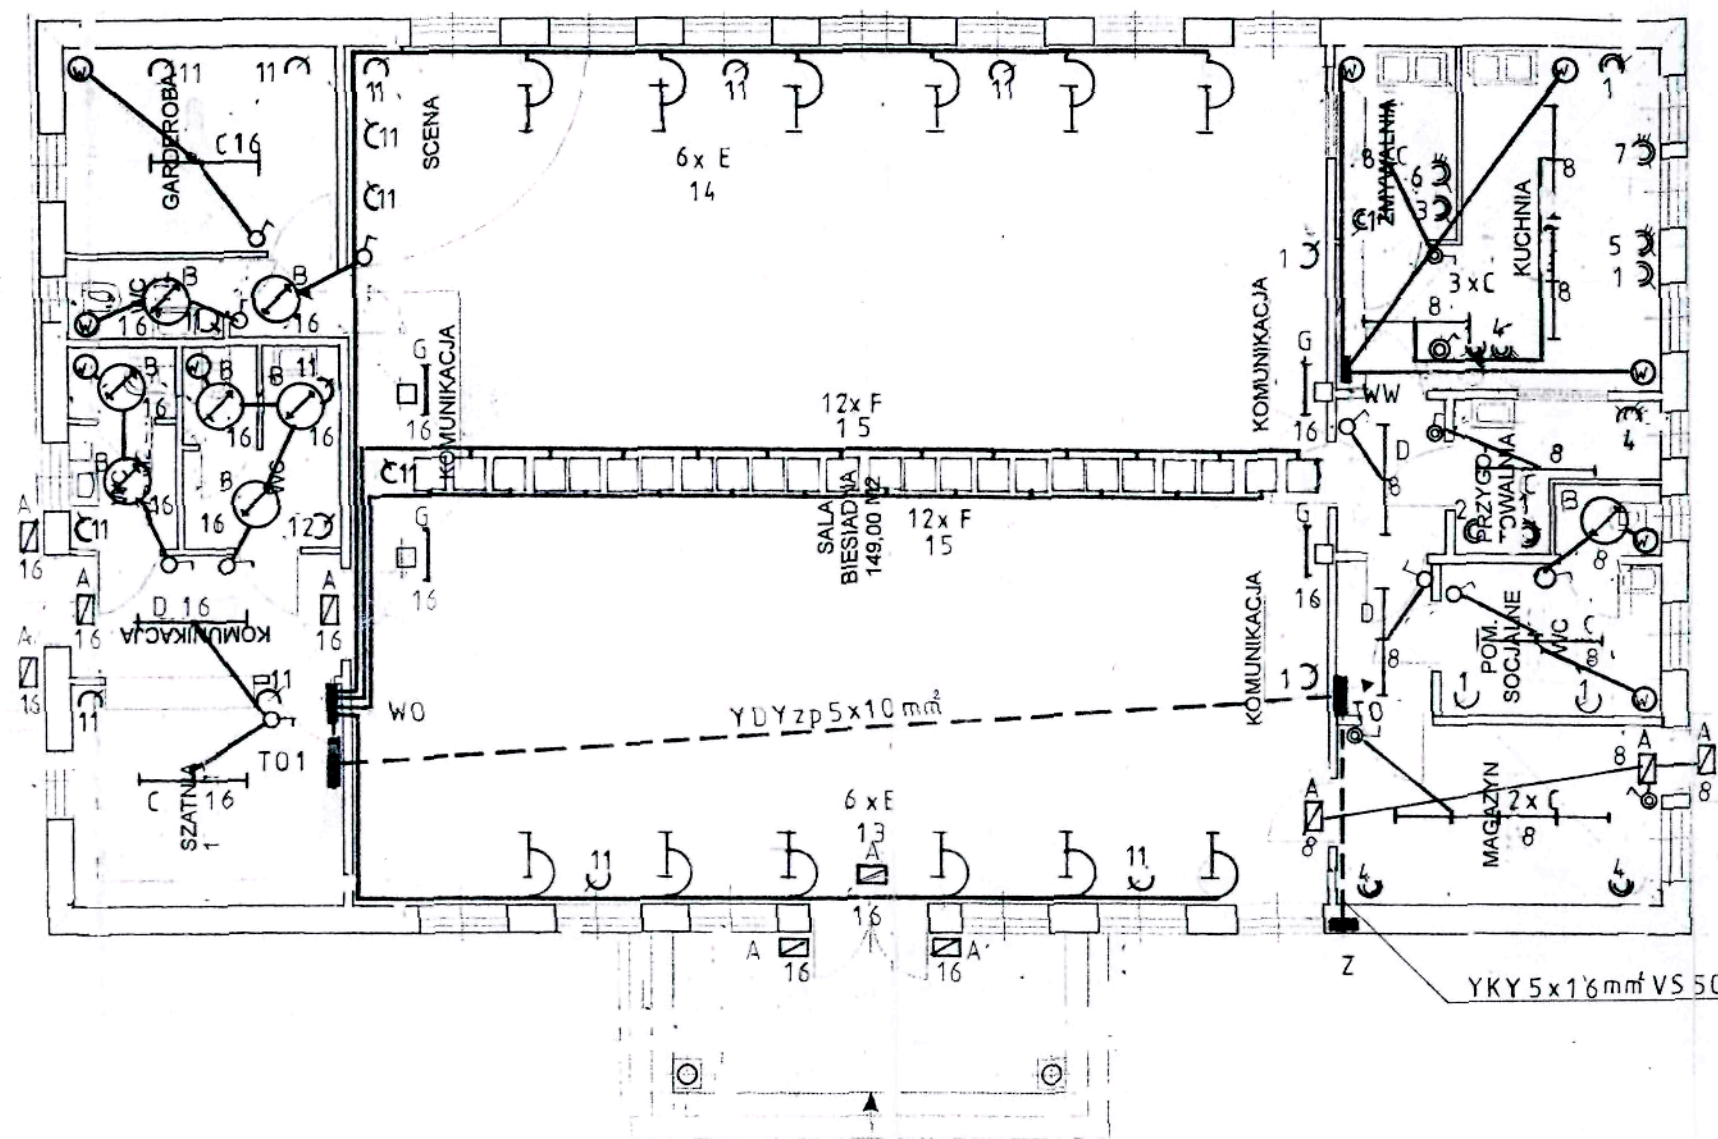

- A – oprawa PK 109 Aw FAREL
 B – „ RONDO żarówka PL-S G23 Lena Lighting
 C – „ OPK 258 FAREL
 D – „ OPK 158 Aw FAREL
 G – „ OKN 236 Aw „
 E – „ MWG 620 z żarówką 1xCMD-TD 70 W
 F – „ RCG 620 „ 2xPL-C 26 W
- Inst. oświetlenia. ogólnego wyk. przew. YDYzp 3 x 1,5 mm² pt. wraz z osp p.t.
 „ gniazd wtyk. 2P+N 16 A „ „ 3 x 2,5 mm² pt. „ „ „
 „ „ 3P+N+Z 16 A „ „ 5 x 2,5 mm² pt. „ „ IP 44
 „ „ 32 A „ „ 5 x 6 mm² pt. „ „ „
 „ ośw. awaryjnego „ 5 x 1,5 mm² pt. załączenie z TO1
 „ przeciwporażeniową „ DY 10 mm² RL 18 pt.
 „ połączenia wyrównawczego DY 2,5 mm² RL 18 pt.
 Obw. grzejny prowadzić po rurze inst. wodnej
 W pomieszczeniach kuchni i zaplecza kuchennego oraz w pomieszczeniach WC instalować osprzęt IP 44

System ochrony „TN – S”

Projekt instalacji elektrycznej wewnętrznej

O.S.P. Grodno	Inwestor
Budynek remizy O.S.P.	Obiekt
Grodno gm. Baruchowo dz. nr 169	Adres

Wiesław Kilinowski - tech. elektryk
 upr. WBPP-AN-8386-5/74/83Wk

Data 10. 2006

2.5

9 H. Kilinowski