



SCHEMAT LIKWIDACJI OTWORU W MIEJSCOWOŚCI SKRZYNKI - otwór nr 1

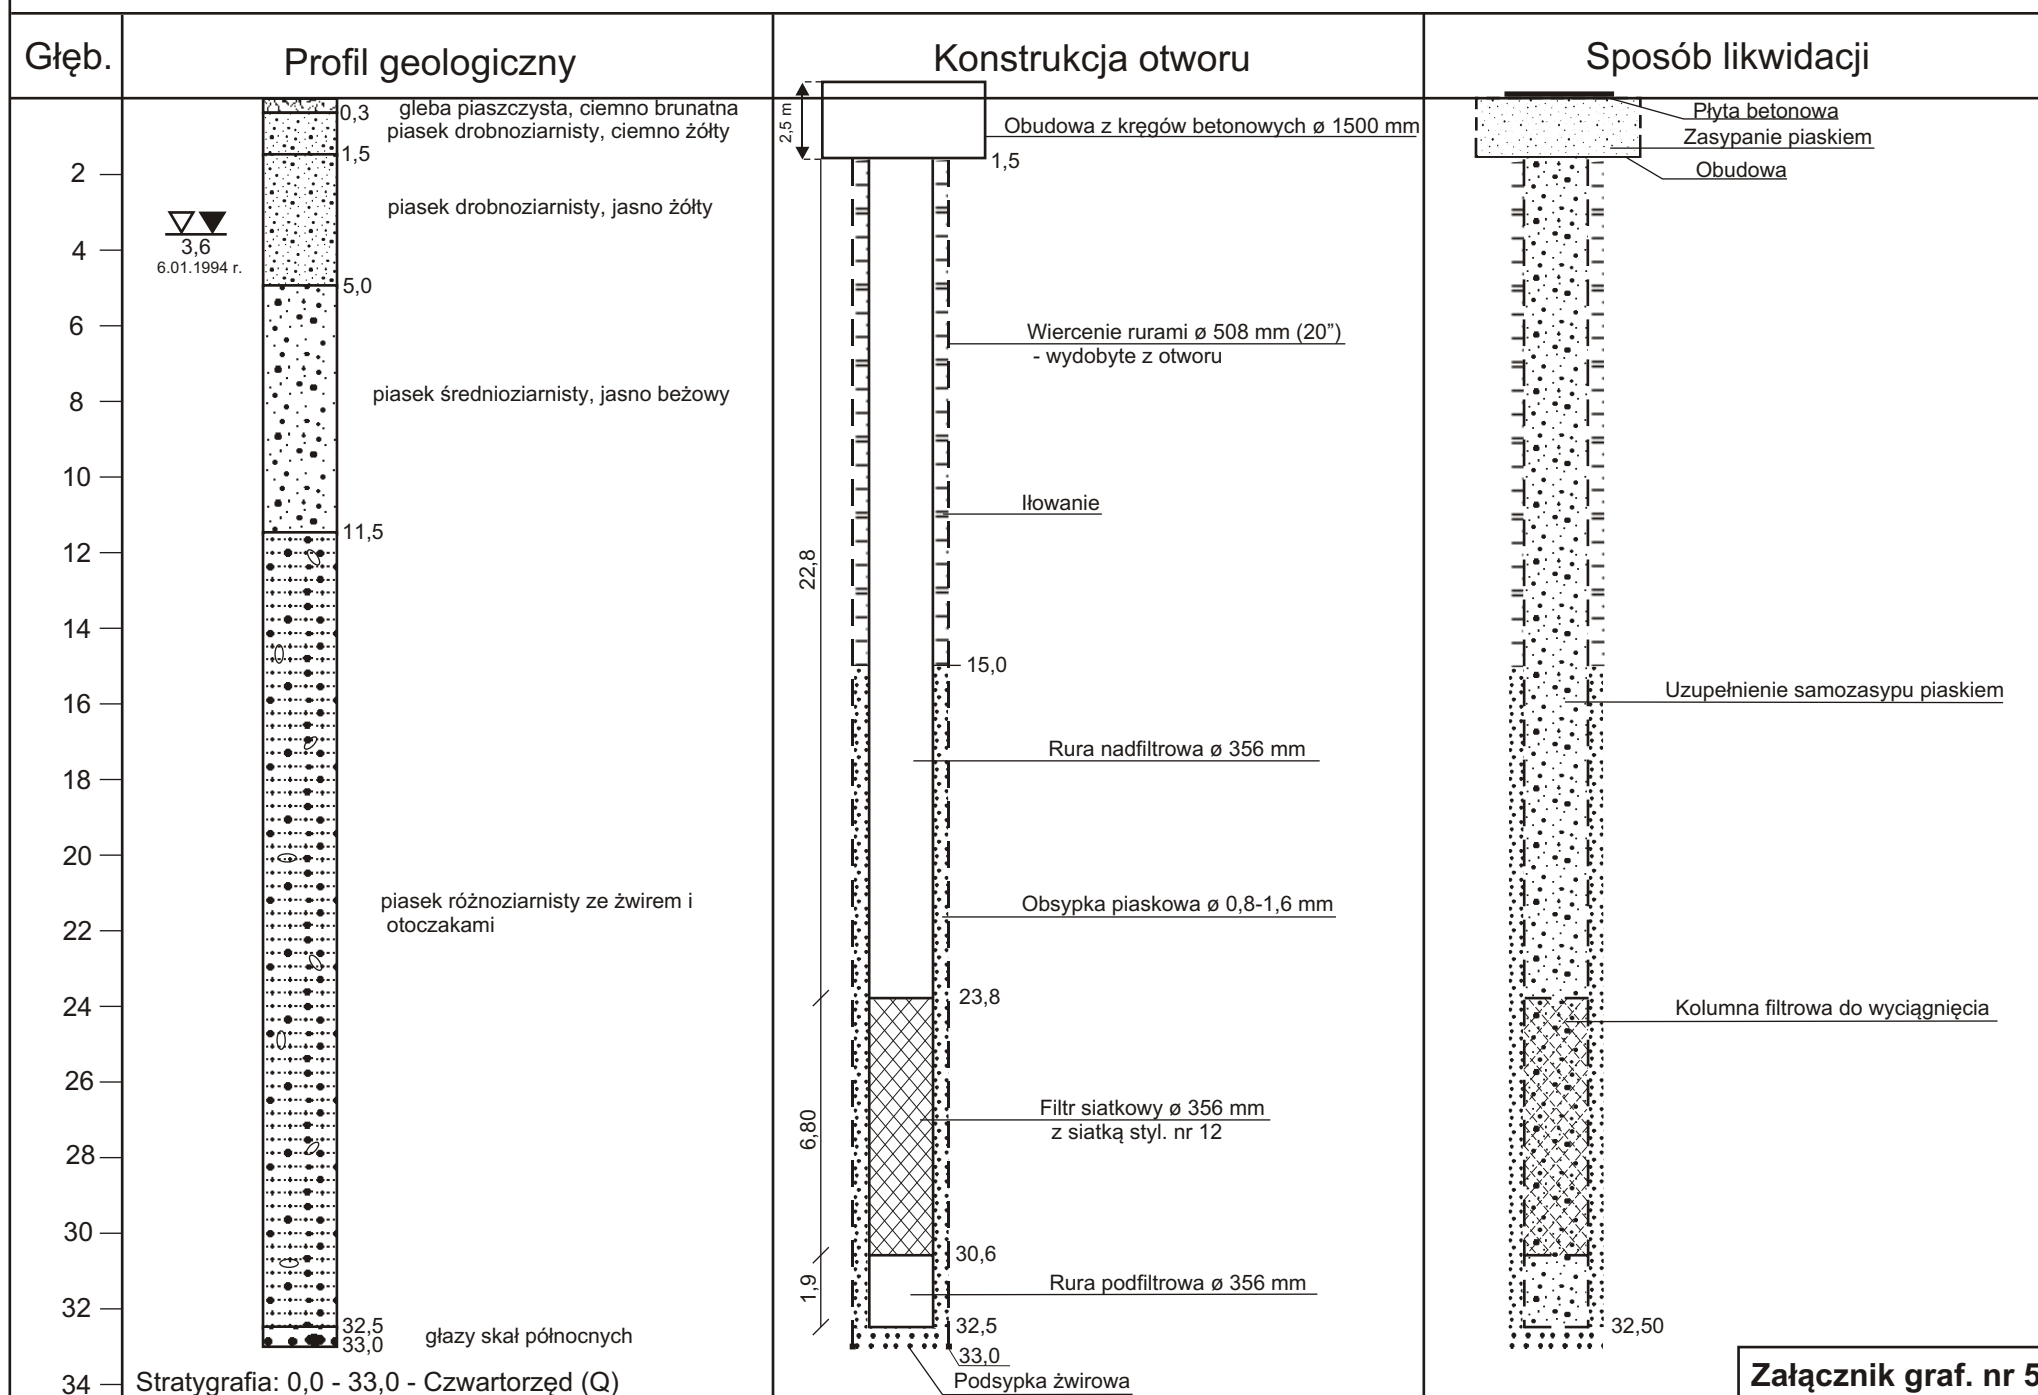

SCHEMAT LIKWIDACJI OTWORU W MIEJSCOWOŚCI SKRZYNKI - otwór nr 2

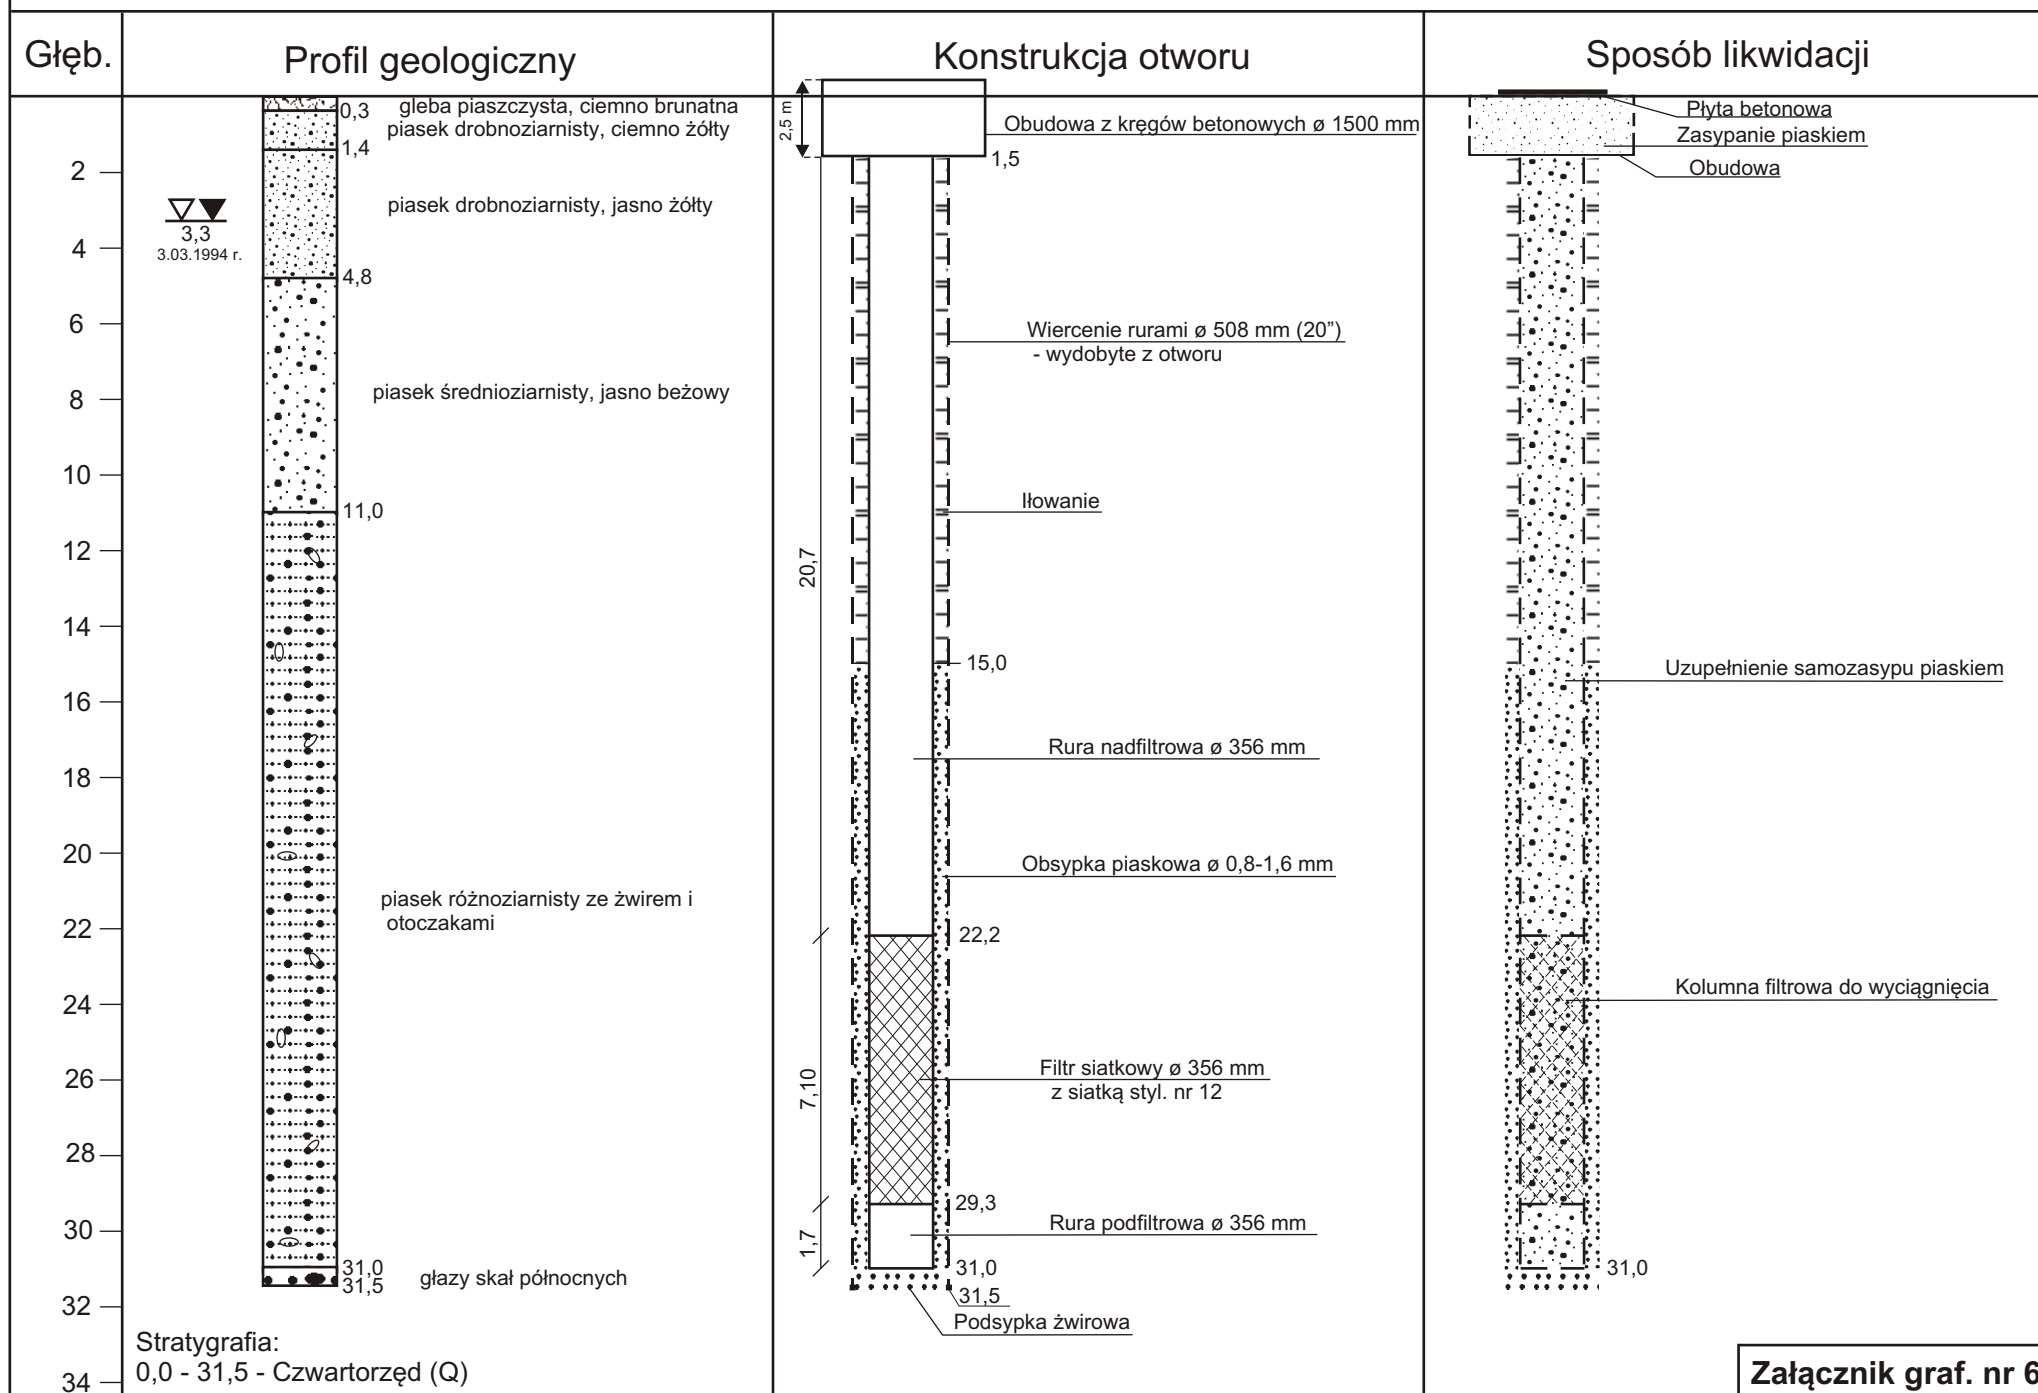

SCHEMAT LIKWIDACJI OTWORU W MIEJSCOWOŚCI SKRZYNKI - otwór nr 3

