


PRZEKRÓJ 1 - 1 1:50

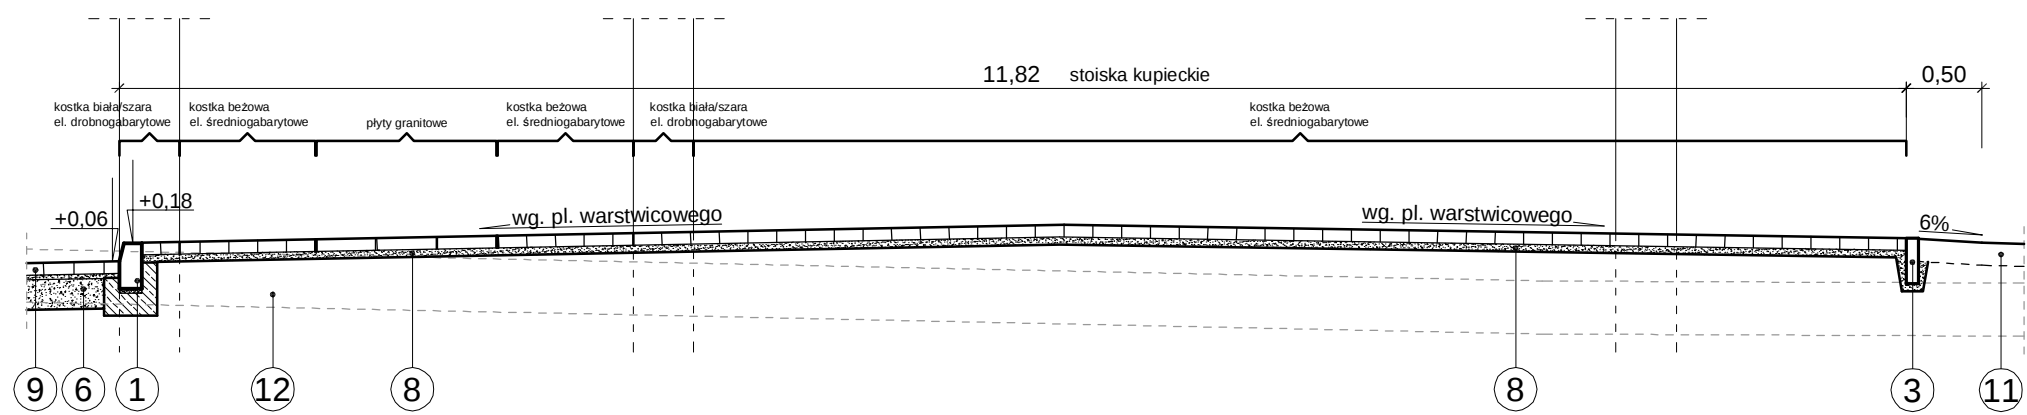

OBJASNIENIA

- KRAWIEŻNIK BETONOWY ULICZNY 30x15 cm, NA ŁAWIE Z BETONU C12/15 I PODSYPCIE CEM.-PIASKOWEJ 1:4 SPOINY WYPEŁNIONE ZAPRAWĄ CEM.-PIASKOWĄ
- KRAWIEŻNIK BETONOWY NAJAZDOWY 22x15 cm, NA ŁAWIE Z BETONU C12/15 I PODSYPCIE CEM.-PIASKOWEJ 1:4 SPOINY WYPEŁNIONE ZAPRAWĄ CEM.-PIASKOWĄ
- OBRZEŻE CHODNIKOWE 30x8 cm NA PODSYPCIE PIASKOWEJ GRUB. 5 cm
- NAWIERZCHNIA ISTNIEJĄCA DO ADAPTACJI
- NAWIERZCHNIA ISTNIEJĄCA DO ROZBIÓRKI
- POBUDOWA Z KRUSZYWA ŁAMANEGO 0/21,5 mm STABILIZOWANEGO MECHANICZNIE GRUB. 20 cm
- POBUDOWA Z KRUSZYWA ŁAMANEGO 0/21,5 mm STABILIZOWANEGO MECHANICZNIE GRUB. 15 cm
- KOSTKA BETONOWA CZERWONA GRUBOŚCI 8 cm NA PODSYPCIE CEMENTOWO-PIASKOWEJ GRUB. 5 cm
- KOSTKA BETONOWA GRANTOWA GRUBOŚCI 8 cm NA PODSYPCIE CEMENTOWO-PIASKOWEJ GRUB. 3 cm
- KOSTKA BETONOWA SZARA GRUBOŚCI 8 cm NA PODSYPCIE CEMENTOWO-PIASKOWEJ GRUB. 3 cm
- ZIEMIA URODZAJNA GR. 15 cm
- WARSTWA HUMUSU DO USUNIĘCIA GR. 35 cm
- WPUST LINIOWY NA ŁAWIE BETONOWEJ C25/30
- SŁUPEK ŻELIWNY NA ŁAWIE Z BETONU C12/15

ławka typ 1

ławka typ 2

kosz



















































ścieżki i place - elementy wielkopowierzchniowe

linie podziału, narożniki, granice



ETAP II  
ETAP I

ETAP II  
ETAP I


ETAP II  
ETAP I

ETAP II  
ETAP I


ETAP II  
ETAP I

ETAP II  
ETAP I


ETAP II  
ETAP I

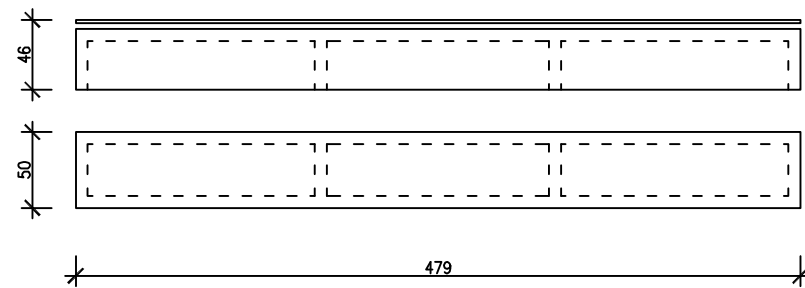


ławka betonowa TYP 1 sztuk: 2

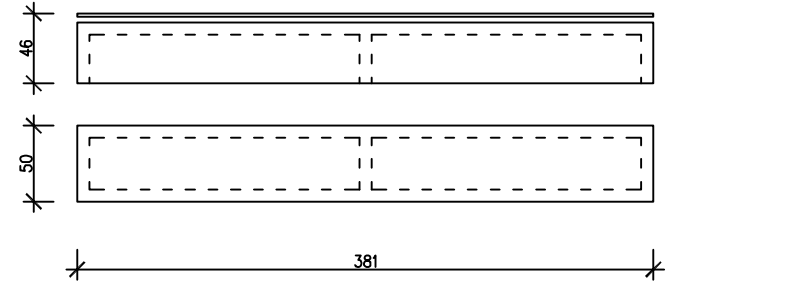


ławka betonowa TYP 2 sztuk: 13

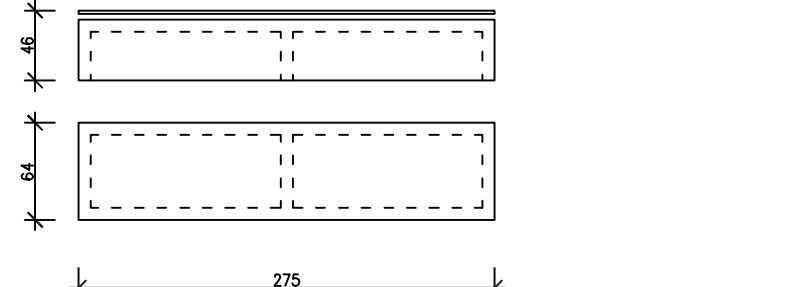

ławka betonowa TYP 3 sztuk: 2

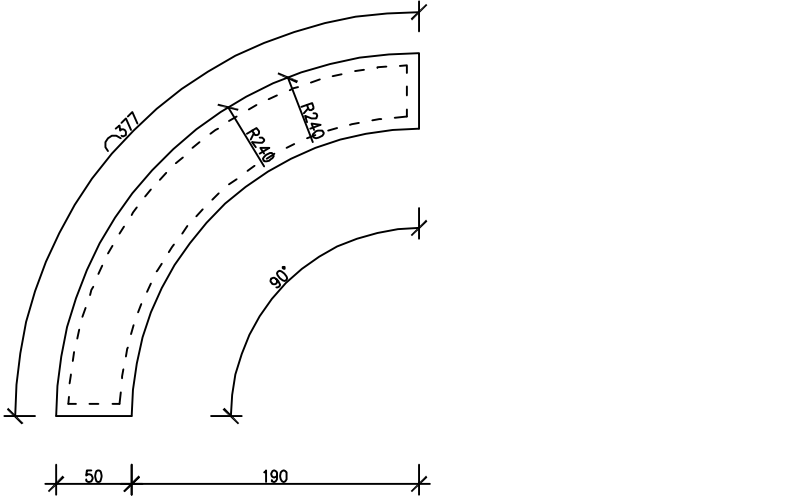

ławka betonowa TYP 4 sztuk: 4

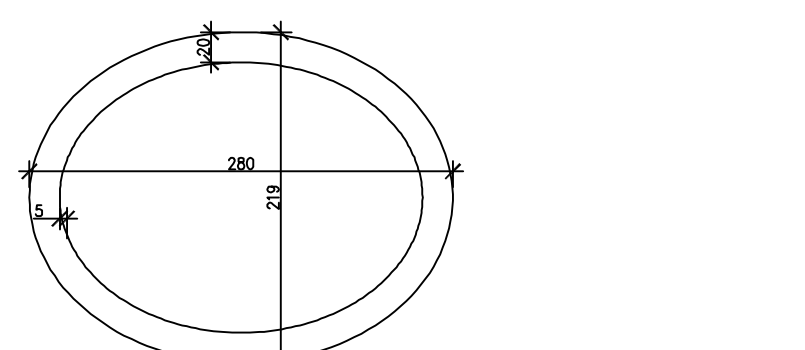

donica betonowa sztuk: 1



kosz betonowy sztuk: 16



LEGENDA:

- ilość kondygnacji
- wejścia

- budynki projektowane

RODZAJE NAWIERZCHNI

- bet. kostka brukowa szlachetna, kolor: grafitowy
- bet. kostka brukowa szlachetna, kolor: beżowy
- bet. kostka brukowa szlachetna, kolor: biały/jasnoszary
- płyty granitowe, kolor: jasnoszary
- mała architektura

UWAGI SZCZEGÓŁOWE:

- Ławki i donice zamawiane/gotowe z zakupu.
- Siedziska z drewna egzotycznego.
- Beton architektoniczny lub piaskowany.
- Wkład kosza ocynkowany z popielnicą
- Stosować kostkę betonową szlachetną gr. 8cm.
- Rysunek poglądowy kostki betonowej przedstawia typ kostki. Wymiary mogą się różnić w zależności od dostawcy.
- Płyty granitowe chodnikowe gr. 8cm, wymiary około 39x39cm.

UWAGI:

- Inwestycję należy realizować zgodnie z zatwierdzonym Projektem Budowlanym PB i wg przepisów Prawa Budowlanego, odrębnych ustaw i przepisów techniczno - budowlanych oraz zgodnie z Polskimi Normami.
- Wszystkie roboty należy wykonać zgodnie z przyjętymi w projekcie rozwiązaniami architektoniczno - budowlanymi, przepisami techniczno - budowlanymi, obowiązującymi Polskimi Normami oraz zasadami wiedzy technicznej i sztuki budowlanej.
- Wprowadzenie rozwiązań zamiennych w stosunku do przewidzianych w projekcie należy uzgodnić z Projektantem. Wątpliwości dotyczące projektu i zawartych w nim rozwiązań należy wyjaśnić z udziałem Projektanta.
- Wszystkie użyte materiały, wyroby, urządzenia i rozwiązania technologiczne powinny być dopuszczalne do obrotu i stosowania w budownictwie, posiadać aktualne atesty ITB i PZH, a wyroby stosowane jednostkowo w razie konieczności - odpowiednie aprobaty.
- Przed rozpoczęciem robót Wykonawca obowiązany jest zapoznać się na miejscu z istniejącym uzbrojeniem terenu, ze stanem budynków oraz bezpośredniego otoczenia, przewidując warunki techniczne, organizacyjne oraz logistyczne związane z realizacją.
- Ze względu na usytuowanie i charakter inwestycji wszystkie wymiary i rzędne należy na bieżąco sprawdzać na budowie, a zaistniałe niezgodności pomiędzy projektem architektonicznym i pozostałymi projektami branżowymi a stanem istniejącym należy wyjaśniać i uzgadniać z Projektantami.
- Przed przystąpieniem do wykonania robót wykonawca musi zapoznać się ze stanem faktycznym, sprawdzić wymiary na budowie oraz dostosować proponowane rozwiązania do stanu istniejącego w porozumieniu z Projektantem.
- Połączenia instalacyjne i podłączenia do mediów należy wykonywać na podstawie odpowiednich projektów branżowych.
- Wszelkie przebiegi w ścianach dla potrzeb instalacji, rozmieszczenie poziomych i pionowych przewodów i ciągów instalacyjnych, przebieg i kłapy rewizyjnych należy wykonać wg właściwych projektów branżowych.
- Uwagi i opisy w części opisowej i na rysunkach stanowią integralną część opracowania - dokumentacji.
- Wszystkie roboty budowlano - montażowe z zastosowaniem rozwiązań systemowych powinny być wykonane ściśle wg technologii określonej przez producenta (wskazany jest nadzór techniczny ze strony producenta).

dabrowski architekci



51-608 Wrocław, ul. Różyckiego 1c pok.311; tel.+48(71)345-93-60; e-mail: biuro@d-arch.pl

inwestor:

URZĄD GMINY BARUCHOWO87-821 BARUCHOWO

inwestycja:

PROJEKT BUDOWY CENTRUM REKREACYJNEGO ZE SCENĄ KONCERTOWĄ  
ORAZ PLACEM TARGOWYM W BARUCHOWIE  
DZ nr.235/22, 236/31, 235/21, 225/13, 181 OBRĘB BARUCHOWO, GM. BARUCHOWO

branża:

architektura

|                                         |            |
|-----------------------------------------|------------|
| projektant:                             | nr upr.    |
| mgr inż. arch.<br>Maciej Dąbrowski      | 04/07/DOIA |
| sprawdzający:                           | nr upr.    |
| mgr inż. arch.<br>Mieczysław Szydłowski | 69/93/UW   |
| opracowanie:                            | nr upr.    |
| mgr inż. arch.<br>Maciej Skrzypczyk     | -          |

nazwa rysunku:

PODZIAŁ POSADZEK, MAŁA ARCHITEKTURA

|                    |               |        |            |
|--------------------|---------------|--------|------------|
| faza:              | data:         | skala: | nr rysunku |
| PROJEKT WYKONAWCZY | C7FRWIFC.2012 | 1:250  | A20        |