

Baruchów 28.02.2008



Starosta Włocławski
ul. Cyganka 28
87-800 Włocławek

ZGŁOSZENIE

zamiaru budowy / wykonania robót nie wymagających pozwolenia na budowę

Inwestor: Urząd Gminy w Baruchowie

PT- B21 Baruchów
(imię i nazwisko lub nazwa oraz adres)

na podstawie art. 30 ustawy z dnia 7 lipca 1994. r. - Prawo budowlane (Dz.U. z 2006r. Nr 156 poz. 1118)
zgłaszam zamiar budowy/ wykonania robót budowlanych:

budowa podjazdu / pochylni dla osób
niepełnosprawnych oraz remont chodów
zewnętrznych przy SP202 skrócenie

skrajka nr. 327 kłosa gmina Baruchów

(nazwa i rodzaj oraz adres całego zamierzenia budowlanego, sposób wykonania robót, oznaczenie działki ewidencyjnej wg. ewidencji gruntów i budynków, poprzez określenie obrębów ewidencyjnych oraz numeru działki ewidencyjnej)

Planowany termin rozpoczęcia robót 07.04.2008r.
(30 dni od dnia złożenia zgłoszenia)

Do wniosku o dołączam:

- 1) Oświadczenie o posiadaniu praw do dysponowania nieruchomością, na cele budowlane.
- 2) Szkice, rysunki lub projekt.
- 3) Mapę do celów opiniotwórczych z zaznaczoną lokalizacją obiektu lub projekt zagospodarowania terenu na mapie do celów projektowych w zależności od potrzeb.
- 4) Uzgodnienia, opinie z pozwoleniami, wymagane odrębnymi przepisami.

WŁOŚĆ
(podpis zainteresowanego)

Projekt: budowlany

Branża: budowlana – arch. + konstr.

Obiekt: Podjazd (pochylnia) dla osób niepełnosprawnych
oraz remont schodów zewnętrznych przy SPZOZ w Kłótnie.

Zamawiający: Urząd Gminy Baruchowo.

Adres budowy: budynek SPZOZ w Kłótnie.

Projektant:


mgr inż. Michał Brochocki
upr. bud. arch. konstr. nr 265/70

Projekt zawiera: 7 stron + 10 rysunków

2

Zawartość opracowania

1. Opis techniczny
2. Mapa sytuacyjno-wysokościowa w skali 1:1000
3. Uprawnienia projektanta
4. Zaświadczenie o członkostwie projektanta w Kujawsko – Pomorskiej Okręgowej Izbie Inżynierów Budownictwa.
5. Oświadczenie projektanta
6. Rysunki
 - nr.1 Plan sytuacyjny.
 - nr.2 Rzut fundamentów i stopa poz.5.
 - nr.3 Rzut poziomy.
 - nr.4 Profil 2-2.
 - nr.5 Profile 1-1 , 3-3.
 - nr.6 Schody poz.1 , stopa poz.9.
 - nr.7 Stopa poz.9a , płyta poz.2.
 - nr.8 Słup poz. 4 , płyta poz.6 , belki poz.7 , 7a.
 - nr.9 Słupki i poręcze.
 - nr.10 Schody istniejące - inwentaryzacja .

Opis techniczny

1. Podstawa opracowania

- 1.1. Umowa o dzieło nr ArB – 01/08 z dnia 9 stycznia 2008 r. zawarta między Urzędem Gminy Baruchowo i Pracownią Budowlaną Usług Projektowych M. Brochocki.
- 1.2. Mapa sytuacyjno-wysokościowa w skali 1:1000.
- 1.3. Inwentaryzacja robocza istniejących schodów zewnętrznych w budynku SPZOZ w Kłótnie – przeznaczonych do rozbiórki.
- 1.4. Odkrywka gruntu.
- 1.5. Uzgodnienia dokonane między zamawiającym i projektantem.

2. Zamierzenia zamawiającego

Zamawiający zamierza w budynku SPZOZ w Kłótnie wyremontować schody zewnętrzne a następnie wybudować podjazd (pochylnię) dla osób niepełnosprawnych.

3. Warunki gruntowo – wodne

Na dokumentowanym terenie w poziomie posadowienia występują piaski żółte, średniozagęszczone . Warunki gruntowe pozwalają na bezpośrednie posadowienie projektowanego podjazdu oraz schodów zewnętrznych.

4. Opis arch. – konstr.

4.1. Podjazd (pochylnia) dla niepełnosprawnych – żelbetowy, wylewany.

Fundamenty – betonowe 50x50x30 cm B15. Poz. obl. 9.

Słupki – żelbetowe 20x15 cm B20, AIII 34GS. Poz. obl. 8.

Belki – żelbetowe 20x15 cm B20, AIII 34GS. Poz. obl. 7, 7a, 7b.

Płyta podjazdu – żelbetowa gr. 10 cm B20, AIII 34GS. Poz. obl. 6.

Poręcze oraz słupki poręczy – z rur stalowych $\varnothing 51/5$ mm. Poz. obl. 10.

Konstrukcja stalowa – spawana, spoiny pachwinowe a=4mm, elektrody EA 146.

Konstrukcja stalowa – spawana, spoiny pachwinowe $a=4\text{mm}$, elektrody EA 146.

Konstrukcję stalową należy zabezpieczyć przed korozją. Należy zabetonować marki $100\times 100\times 5\text{ mm}$ celem przyspawania słupków.

4.2. Schody zewnętrzne

Konstrukcja schodów – żelbetowa wylewana.

Bieg – żelbetowy wylewany. Stopnie $b=35\text{cm}$, $h=15\text{cm}$. Beton B20, stal AIII34GS. Poz. obl. 1.

Spocznik – żelbetowy o gr. 10 cm . B20, AIII 34GS. Poz. obl. 2.

Belki spocznika i biegu – żelbetowe, wylewane o przekroju $30\times 20\text{ cm}$. B20, AIII 34GS. Poz. obl. 3.

Słupki – żelbetowe o przekroju $20\times 20\text{ cm}$. B20, AIII 34GS. Poz. obl. 4.

Stopy – betonowe $50\times 50\times 30\text{ cm}$. B15. Poz. obl. 5.

Poręcze i słupki poręczy – z rur stalowych $\varnothing 51/5\text{ mm}$.

Konstrukcja stalowa – spawana, spoiny pachwinowe $a=4\text{mm}$, elektrody EA 146.

Konstrukcję stalową należy zabezpieczyć przed korozją.

Należy zabetonować marki $100\times 100\times 5\text{ mm}$ celem przyspawania słupków.

5. Roboty wykonywać pod nadzorem osoby uprawnionej z zachowaniem zasad sztuki budowlanej i przepisów BHP.


6. Zabezpieczenie antykorozyjne elementów konstrukcji stalowej.

-Oczyszczenie elementów do 3-go stopnia czystości zgodnie z PN)70)H-97050-2 i Instrukcją ITB Nr.191)76 dotyczącą

zabezpieczenia powłokami malarskimi konstrukcji stalowych,

- Dwukrotne malowanie farbą syntetyczną podkładową ftalowo-miniovą 60% o symbolu SW-3121-002-270.

-Trzykrotne malowanie emalią chlorokauczkową ogólnego stosowania o symbolu SWA-7261-000-XXX.

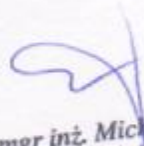
mgr inż. Michał Brochocki
upr. bud. arch. konstr. nr 265/70

Włocławek 30.01.2008 r.

Ja niżej podpisany projektant projektu budowlano – konstrukcyjnego: podjazdu (pochylni) dla osób niepełnosprawnych oraz schodów zewnętrznych przy SPZOZ w Kłótnie oświadczam, że w/w projekt został sporządzony zgodnie z obowiązującymi przepisami oraz zasadami wiedzy technicznej.


mgr inż. Michał Brochocki
upr. bud. arch. konstr. nr 285/70

30.01.08

.....
data, podpis

Podstawa prawna: art. 20 ust. 4 Ustawy z dnia 7 lipca 1994 r. Prawo Budowlane (tekst jednolity Dz. U. z 2003 Nr 207, poz. 2016 z późniejszymi zmianami).



P O L S K A
I Z B A
I N Ż Y N I E R Ó W
B U D O W N I C T W A

Bydgoszcz 2007-12-17

(miejscowość, data)

Zaświadczenie

Pan/Pani **BROCHOCKI MICHAŁ**

miejsce zamieszkania

87-800 WŁOCŁAWEK

ul. MAZOWIECKA 5/29

jest członkiem Kujawsko-Pomorskiej

Okręgowej Izby Inżynierów Budownictwa

o numerze ewidencyjnym

KUP/BO/0188/01

i posiada wymagane ubezpieczenie od odpowiedzialności
cywilnej.

Niniejsze zaświadczenie jest ważne od dnia 2008-01-01

do dnia 2008-12-31

KUJAWSKO-POMORSKA OKRĘGOWA
IZBA INŻYNIERÓW BUDOWNICTWA
w BYDGOSZCZY
85-030 BYDGOSZCZ, ul. B. Rumińskiego 6
tel. 052 366 70 50 • fax 052 366 70 50

PRZEWODNICZĄCY
RADY OKRĘGOWEJ IZBY

mgr inż. Andrzej Mielniczek

(pieczęć i podpis przewodniczącego)

ZA ZGODNOŚĆ
Z ORYGINAŁEM

M. Brochocki

Bydgoszcz, dnia 15 maja 1967 r.

Nr ewid. uprawa. 265/70

Uprawnienia budowlane

Na podstawie art. 18, art. 19 ust. 1 pkt. 1 i art. 20 ust. 1 ustawy z dnia 31 stycznia 1961 r. - prawo budowlane (Dz. Urz. nr 7, poz. 46) oraz § 29 i § 6 ust. 1 p. 1 i 2 rozporządzenia Przewodniczącego Komitetu Budownictwa Urbanistyki i Architektury z dnia 10 września 1962 r. w sprawie kwalifikacji fachowych osób wykonujących funkcje techniczne w budownictwie powszechnym (Dz. Urz. nr 53, poz. 266).

Ob. Michał Edward Brochocki

inżynier magister budownictwa ładowego

urodzony dnia 7 września 1937 r. Włocławek

o t r z y m u j e

w specjalności konstrukcyjno - inżynierskiej

uprawnienia budowlane do 1/ sporządzania projektów budowlanych konstrukcyjnych wszelkich obiektów budowlanych, projektów instalacji i urządzeń sanitarnych z wyjątkiem skomplikowanych urządzeń i instalacji oraz następujących projektów budowlanych architektonicznych: a/ wszelkich obiektów budowlanych inżynierskich zaliczanych do budownictwa powszechnego, b/ obiektów budowlanych o prostej architekturze /§ 1 ust. 3/ c/ budynków przemysłowych o charakterze wyłącznie produkcyjnym lub magazynowym,

2/ kierowania robotami budowlanymi na budowie obiektów budowlanych z wyjątkiem robót obejmujących skomplikowane instalacje i urządzenia sanitarne oraz instalacje i urządzenia elektryczne.



Z-ca Kierownika Wydziału

mgr inż. arch. Jan Osmański

ZA ZGODNOŚĆ
Z ORYGINAŁEM

M. Brochocki

MAPA

WYMIAROWO-WYSOKOŚCIOWA

SKALA 1: 1000

OBREB: *Kielce*

MINA: *Pracownia*

OPIS

A	proj. pochylnia i schody zewn. rem.
B	istn. schody zewn. do rozbiórki

STAROSTWO POWIATOWE
we Włocławku
Wydział Geodezji, Kartografii, Katastru
i Gospodarki Nieruchomościami
ul. Świętego Antoniego 49
87-800 WŁOCŁAWEK

POWIATOWY OŚRODEK DOKUMENTACJI
GEODEZYJNEJ I KARTOGRAFICZNEJ 328

Podlegała się zgodności z projektem i mapą z dry-
gramem przyniesionym do państwowego zasobu
geodezyjnego i kartograficznego w dniu 20.11.2005
Najwyższa instancja nie może służyć jako celów pro-
jektowych.

21.11.2005

GEODEZYJNO-KARTOGRAFICZNY
CENTRUM WYDZIAŁU
Geodezji, Kartografii, Katastru
i Gospodarki Nieruchomościami
ul. Świętego Antoniego 49
87-800 WŁOCŁAWEK

RYS. NR.1


PLAN SYTUAC

RACOWNIA BUDOWLANA
USŁUG PROJEKTOWYCH
mgr inż. M. Brochocki
ul. Mazowiecka 5/23
87-800 WŁOCŁAWEK
tel. 235-35-80

mgr inż. Michał Brochocki
upr. bud. arch. kontr. nr 288/70

ZA ZGODNOŚĆ
Z ORYGINAŁEM
M. Brochocki

FUNDAMENTÓW 1:50

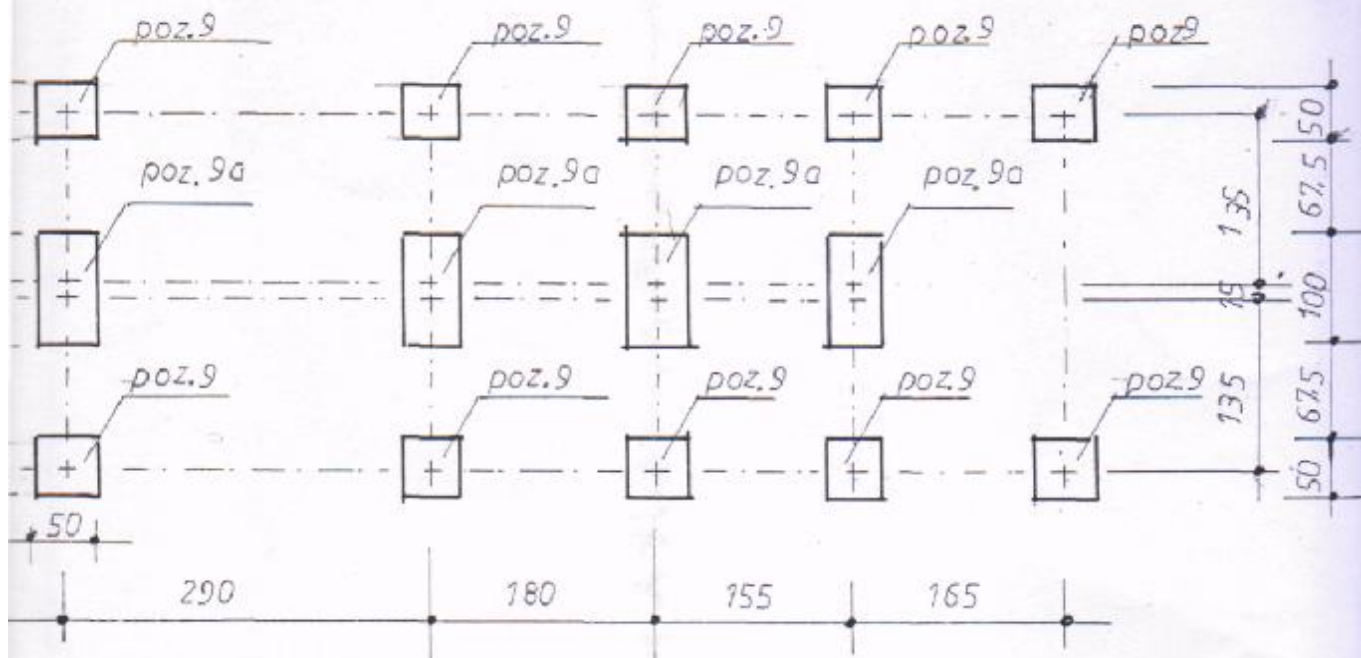

wykaz stali na 1 szt.

nr.	φ	ILDOŚĆ SZT.	DEUG. 1 SZT.	φ 6	φ 10
1	10	8	0,57		4,56
2	10	4	0,67		2,68
3	6	6	0,70	4,20	
		ILDOŚĆ m		4,20	7,24
		WAGA 1m	KG	0,222	0,617
		ILDOŚĆ KG		1,00	4,50
		SUMA KG		5,50	

B15
A0St0

PRACOWNIA BUDOWLANA USŁUG PROJEKTOWYCH	
mgr inż. Michał Brochocki	
Włocławek	Tel. 17 37 00 00
OBIEKT: <i>pochylnia i schody z. budynek SPZOZ KRA</i>	
NAZWA RYS: <i>rzut fundamentów stopa poz. 5</i>	
BRANZA: <i>konstrukcja</i>	
PROJEKTOWAŁ: <i>mgr inż. M. Brochocki</i>	SKALA: 1:50
SPRAWDZIŁ: <i>rys. 265/70</i>	DATA: 01.200
KREŚLIŁ:	NR RYS: 2

ISTNIEJĄCY BUDYŃ

625,5

POLBRUK

0,10

8x35

0,00

poz. 1

poz. 2

300

150

150

20

102

10

12


380,5

7x5 = 245

1208,


1208,5


GRANICA DZIAŁKI

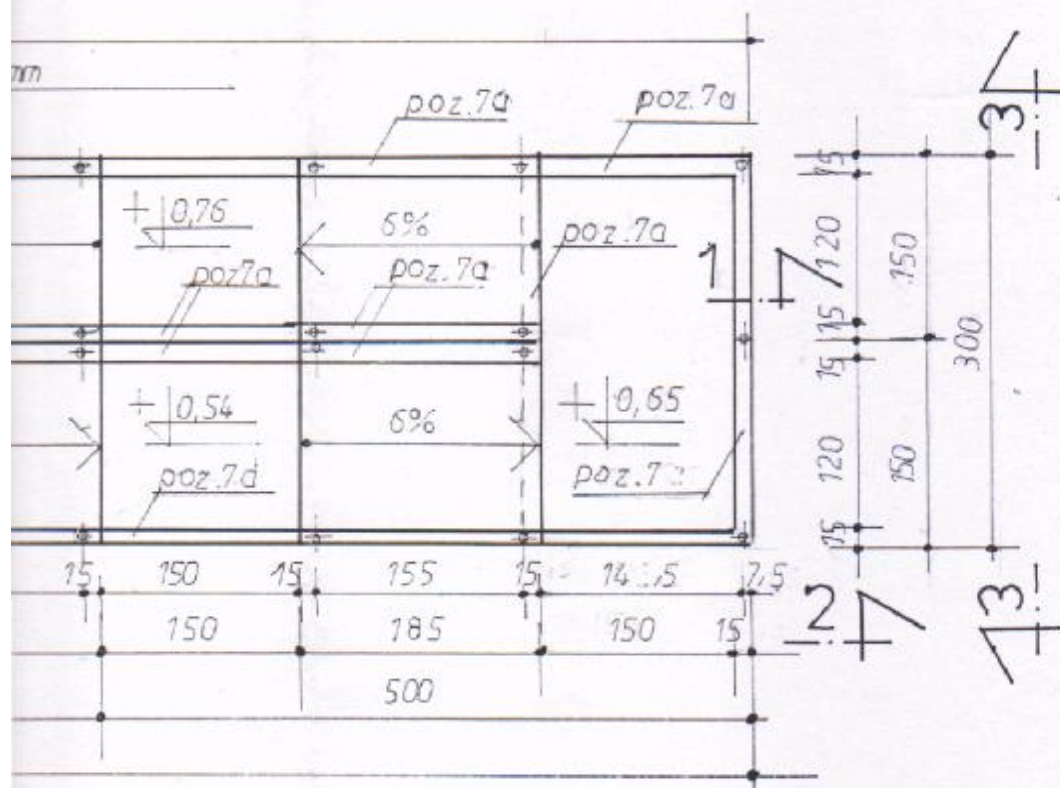

PRACOWNIA BUDOWLANA USŁUG PROJEKTOWYCH			
mgr inż. Michał Brochocki			
Wrocław		Tel. 35-85-80	
OBIEKT:	pochylnia i schody z		ADRES:
			bud. SPZOZ Kłotno
NAZWA RYS:	rzut poziomy		
BRANŻA:	architekta		
PROJEKTOWAŁ:	A. M. Brochocki		SKALA:
			1:50
SPRAWDZIŁ:	opr. 265/70		DATA:
			01.2008
KREŚCIŁ:			NR RYS:
			3



BUDYNEK SPZOZ.

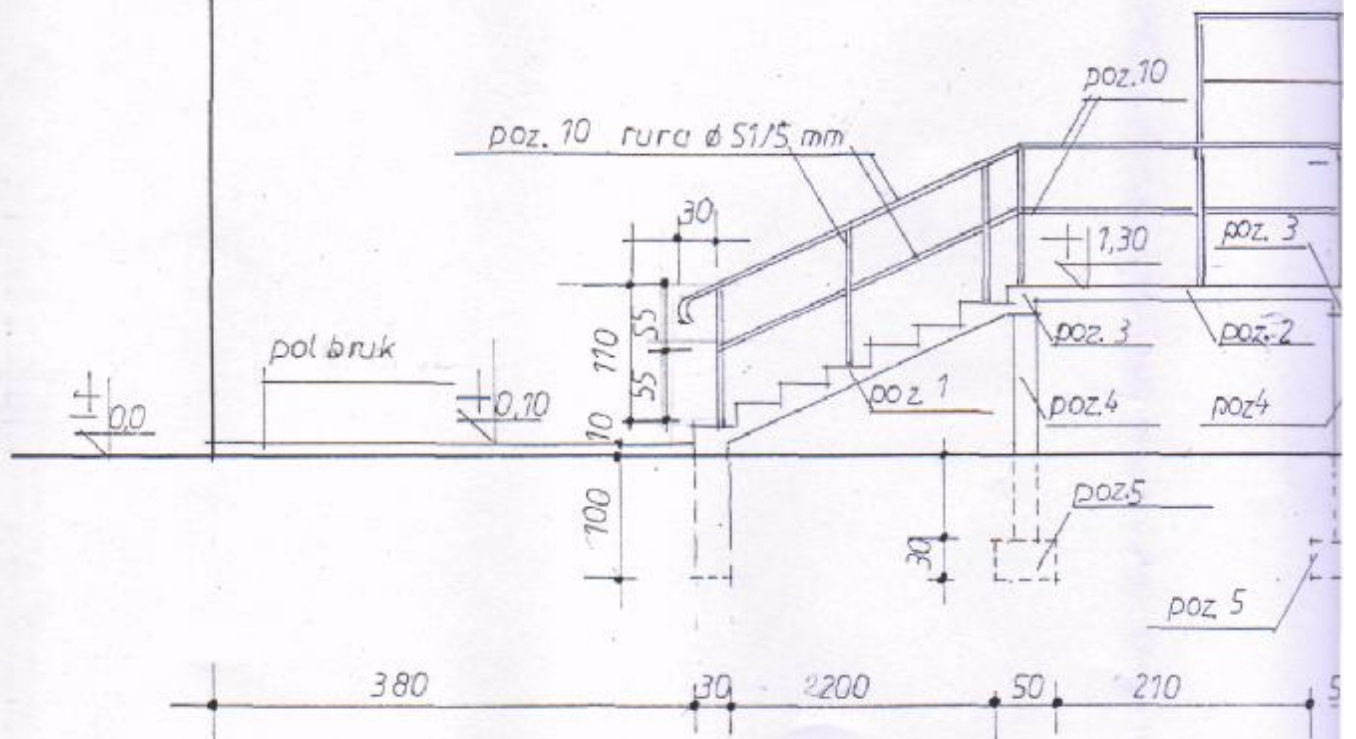

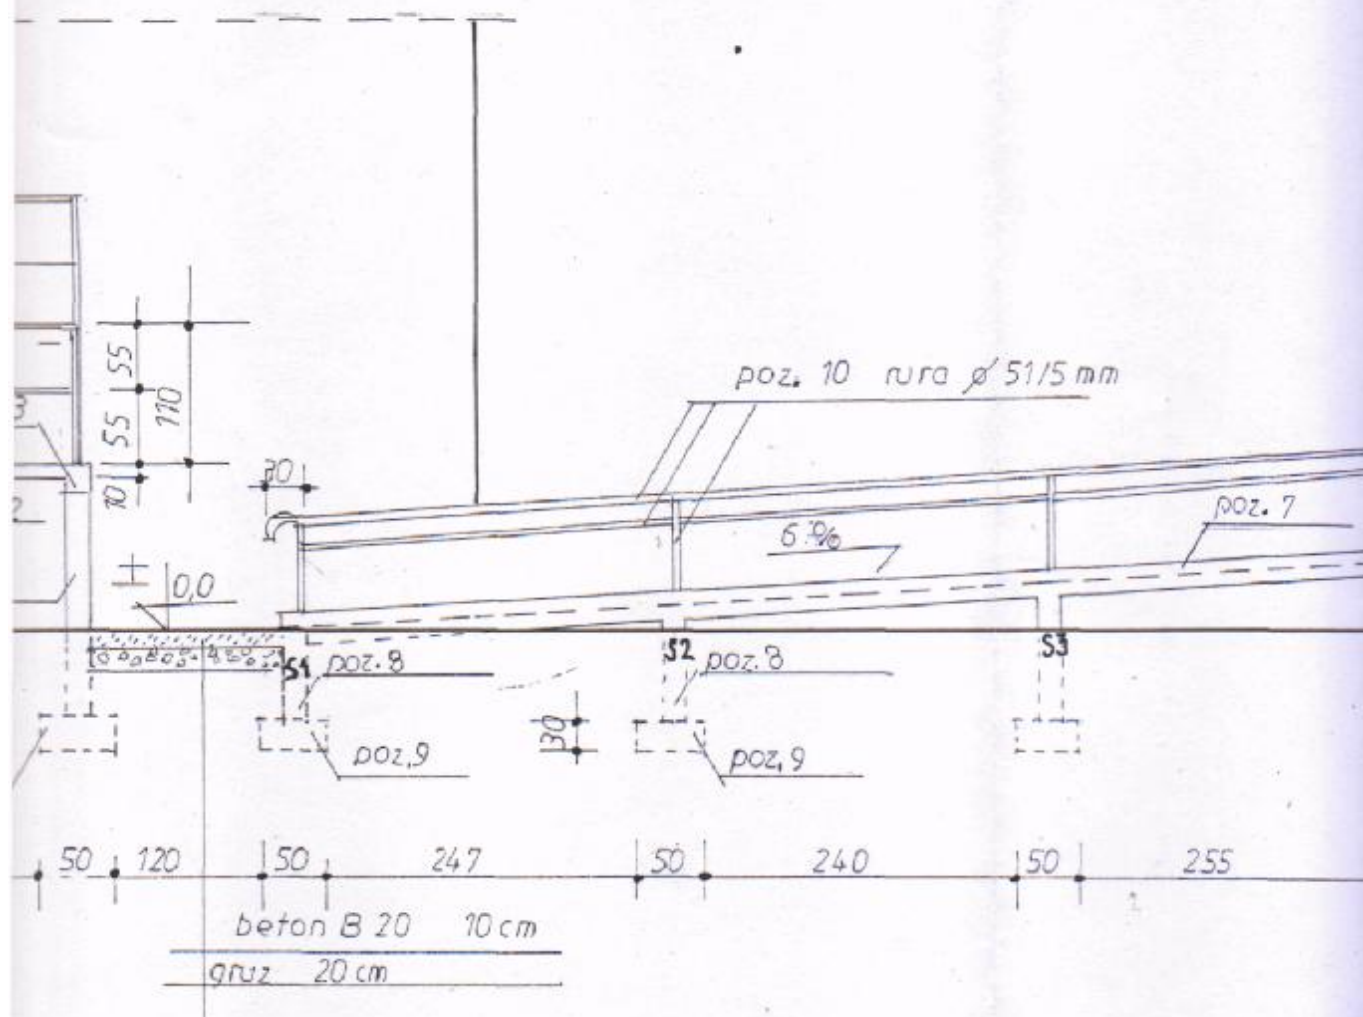




PRACOWNIA BUDOWLANA USŁUG PROJEKTOWYCH	
mgr inż. Michał Brochocki	
Wrocław	Tel. 35-35-80
OBIEKT: pochylnia i schody z.	ADRES: budynek SPZOZ Kłafno
NAZWA RYS: profil 2-2	
BRANŻA: architektura	
PROJEKTOWAŁ: inż. M. Brochocki	SKALA: 1:50
SPRAWDZIŁ: upr. 265/70	DATA: 01.2008
KREŚLIŁ:	NR RYS. 4

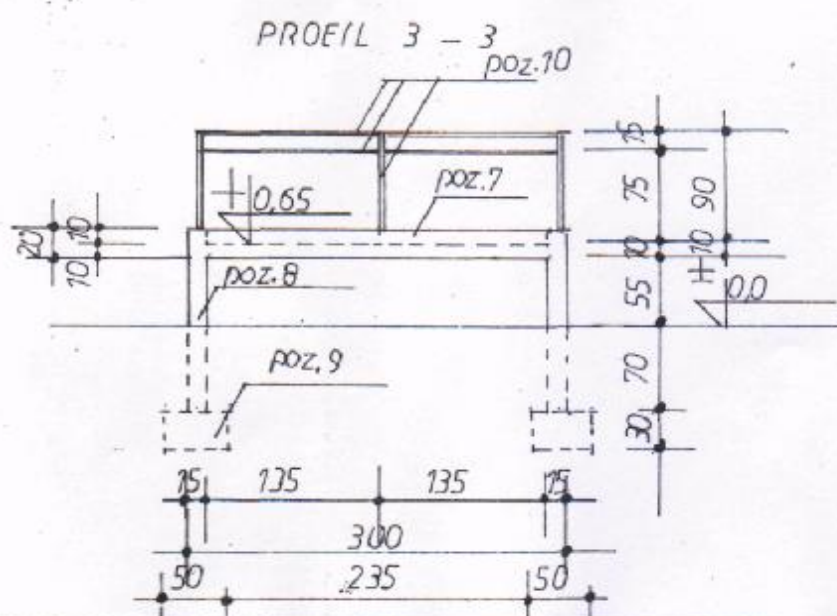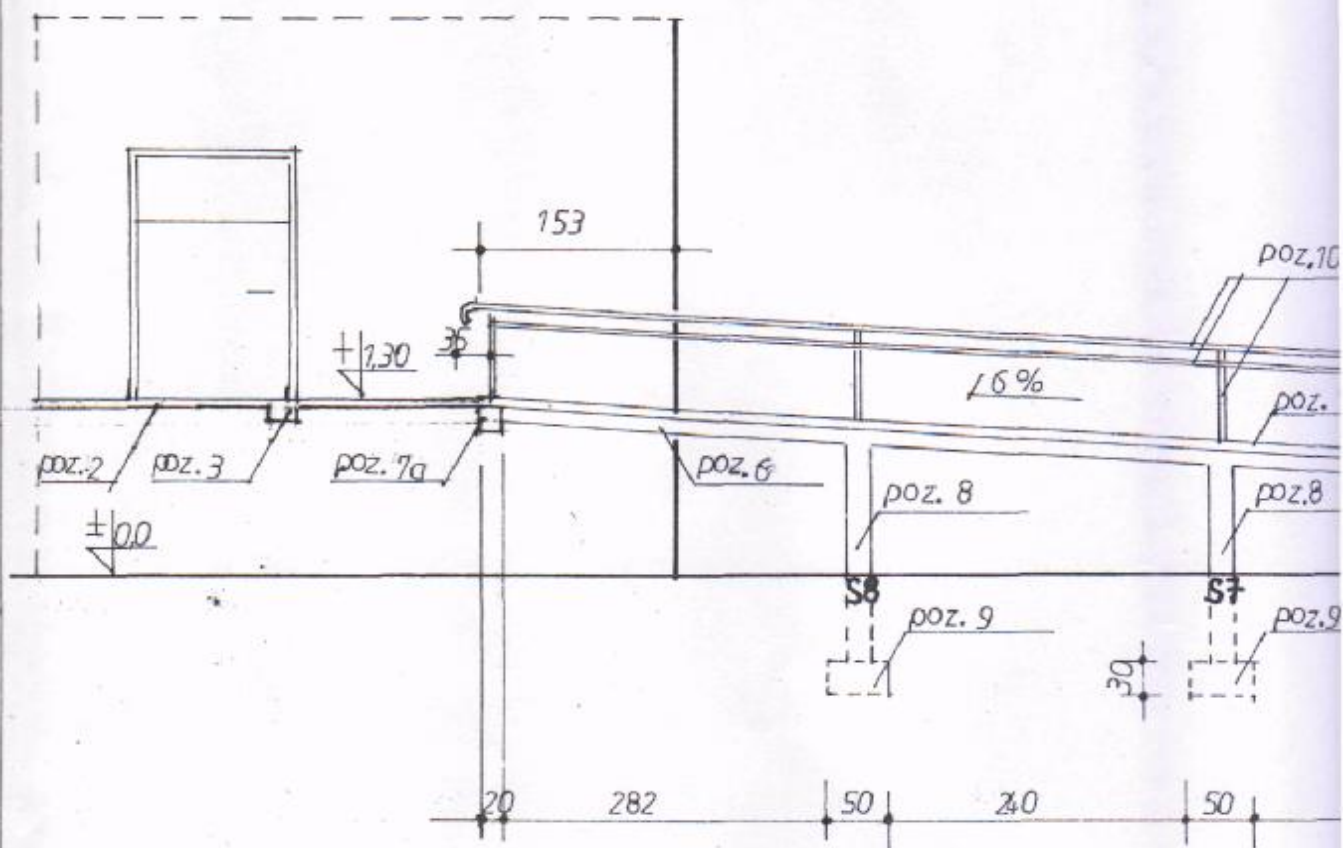

PROFIL 1-1

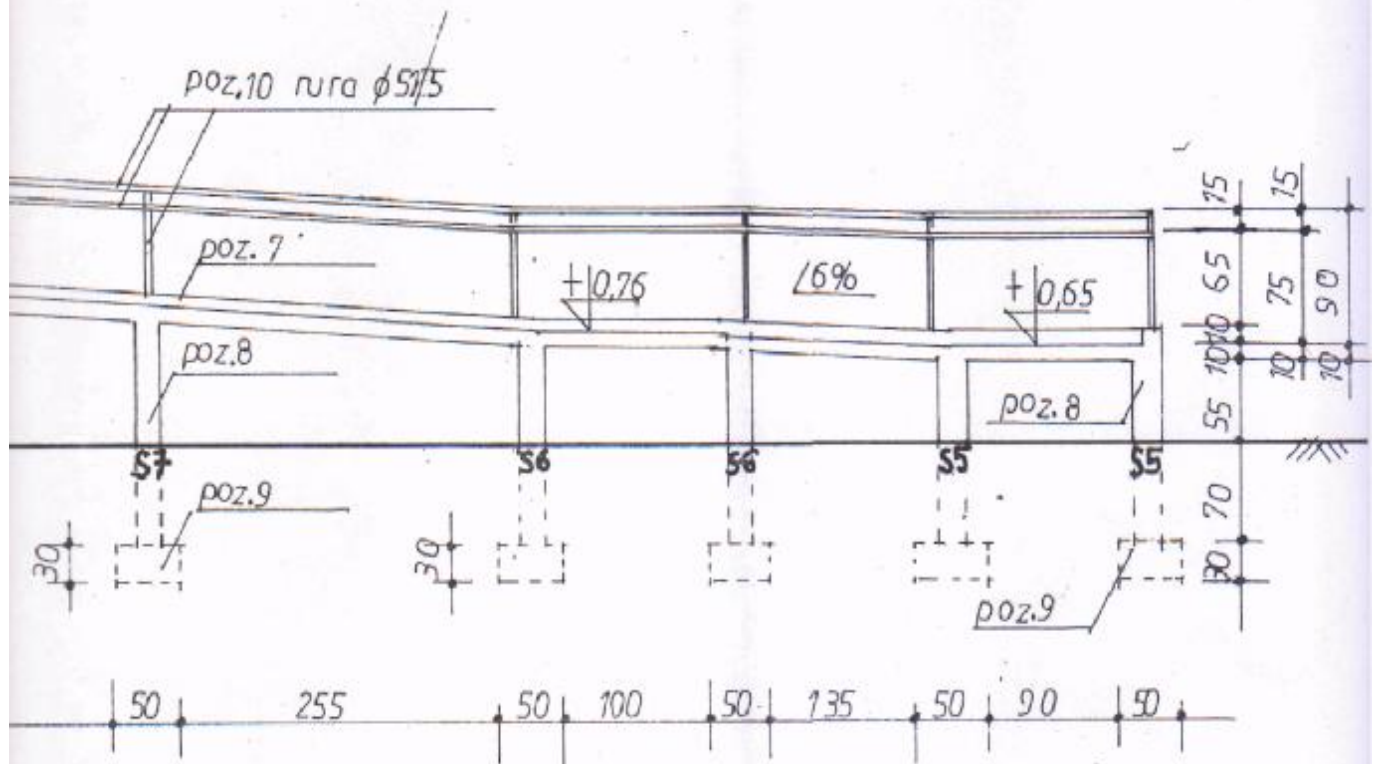

PRACOWNIA BUDOWLANA I USŁUG PROJEKTOWYCH

mgr inż. Michał Brochocki

Włocławek:

Tel. 85-85-80

PROJEKT: *pochylnia i schodyz.*

ADRES: *budynek SPZOZ Kłemo*

ALMA RYS: *profile 1-1, 3-3*

WZGLĘDNY

PROJEKTANT: *mgr inż. M. Brochocki*

SKALA: *1:50*

PRACUJĄCY:

upr. 848/70


DATA: *01.2008*

REZULTAT:

NR RYS: *5*


SCHODY poz.1 1:50

wykaz stali poz. 7

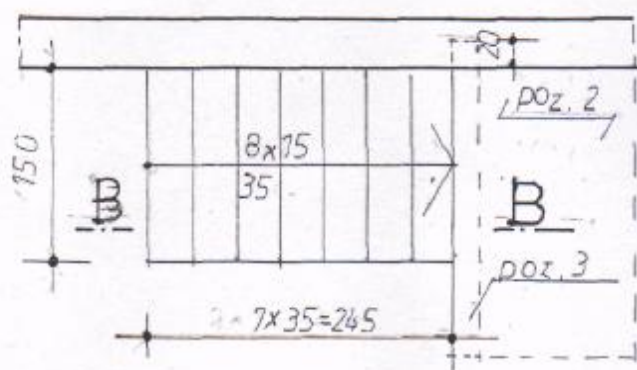

PR.	Φ	IL03E MET.	DEUG 150 mm	10 Φ6	10 Φ10
1	10	15	3,19		15,45
2	10	16	3,04		18,24
3	6	16	1,46	23,36	
		IL03E m		23,36	34,19
		WAGA 1mm KG		0,222	0,617
		IL03E KG		5,20	21,10
		SUMA KG			26,30

B — B 1:20

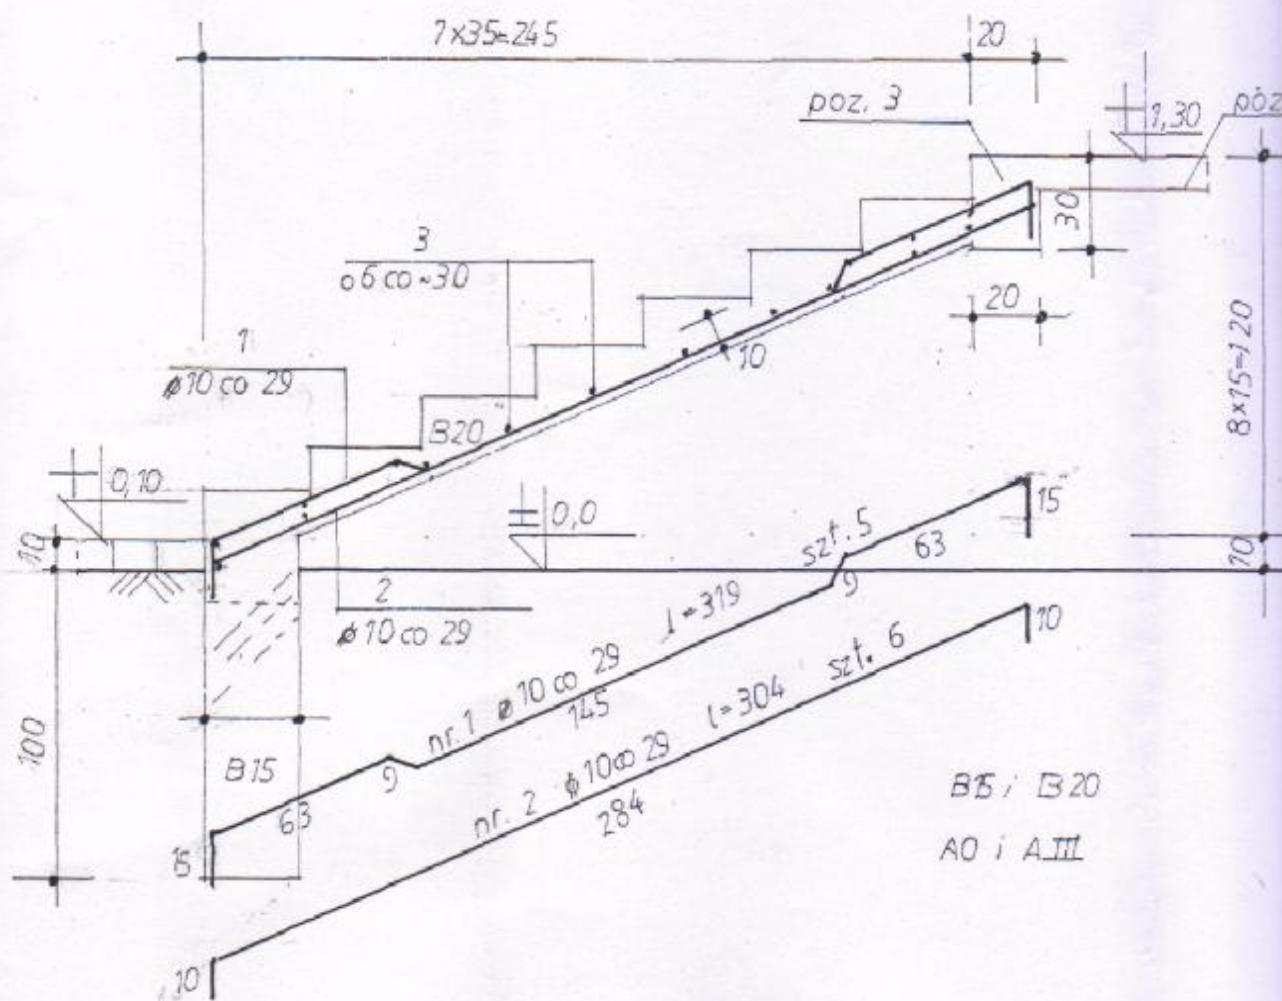

Technical drawing of a roof structure showing a cross-section. The drawing includes dimensions: 1,30, 30, 70, 8x15=120, 10, 15, 10, and a note 'p. 2'.


1710
STOPY poz. 9 SZUPY poz. 8
szf. 13

S1 szt. 2	S2 szt. 2
S4 szt. 4	S5 szt. 8
S7 szt. 2	S8 szt. 2

$S1 \ t=82$
 $S2 \ t=100$
 $S3 \ t=118$
 $S4 \ t=136$
 $S5 \ t=147$
 $S6 \ t=158$
 $S7 \ t=176$
 $S8 \ t=196$
 $S9 \ t=211$

6/11.3 4.10 1=77.6

STOPY B15, A0
SLUPY B20, A11

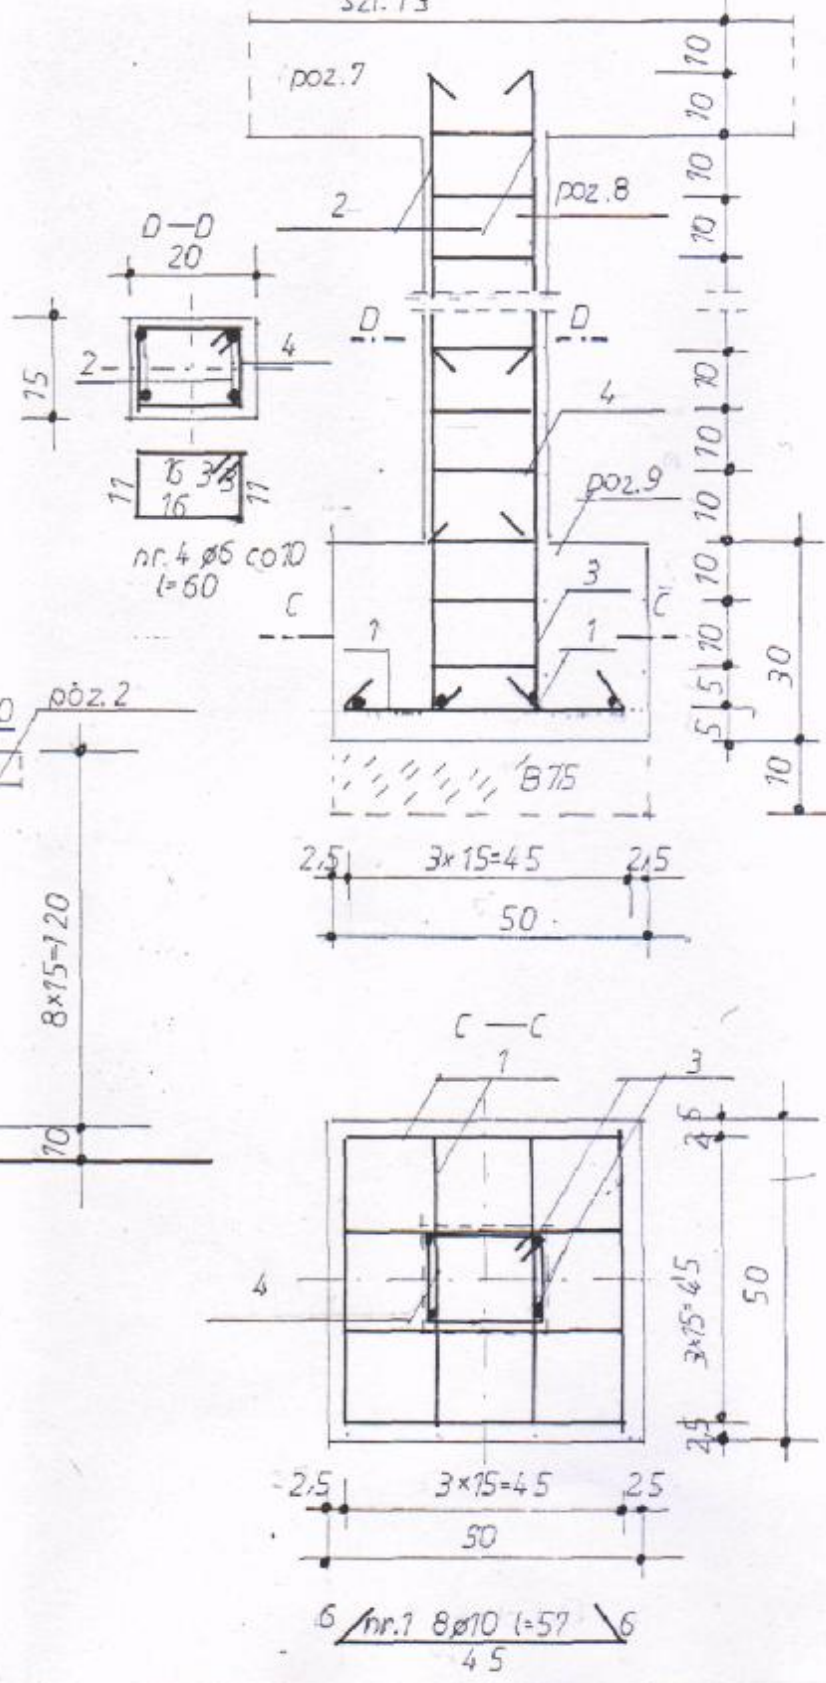

S1 szt. 2 S2 szt. 2 S3 szt. 2
S4 szt. 4 S5 szt. 6 S6 szt. 4
S7 szt. 2 S8 szt. 2 S9 szt. 1

wykaz stali na 1 szt. słupa

S1 l=82
S2 l=100
S3 l=178
S4 l=136
S5 l=147
S6 l=158
S7 l=176
S8 l=196
S9 l=211

NR	φ	ILOSC szt.	DŁUG. m	A0 φ6	A0 φ10
2	10	4	0,82		3,28
4	6	12	0,60	7,20	
			ILOSC m	7,20	3,28
			WAGA 1m KG	0,222	0,617
			ILOSC KG	1,60	2,10
			SUMA KG	3,70	

NR	φ	ILOSC szt.	DŁUG. m	A0 φ6	A0 φ10
2	10	4	1,58		6,32
4	6	20	0,60	12,0	
			ILOSC m	12,0	6,32
			WAGA 1m KG	0,222	0,617
			ILOSC KG	2,90	3,90
			SUMA KG	6,80	

NR	φ	ILOSC szt.	DŁUG. m	A0 φ6	A0 φ10
2	10	4	1,00		4,00
4	6	14	0,60	8,40	
			ILOSC m	8,40	4,00
			WAGA 1m KG	0,222	0,617
			ILOSC KG	1,90	2,50
			SUMA KG	4,40	

NR	φ	ILOSC szt.	DŁUG. m	A0 φ6	A0 φ10
2	10	4	1,76		7,04
4	6	21	0,60	12,60	
			ILOSC m	12,60	7,04
			WAGA 1m KG	0,222	0,617
			ILOSC KG	2,80	4,40
			SUMA KG	7,20	

NR	φ	ILOSC szt.	DŁUG. m	A0 φ6	A0 φ10
2	10	4	1,18		4,72
4	6	16	0,60	9,60	
			ILOSC m	9,60	4,72
			WAGA 1m KG	0,222	0,617
			ILOSC KG	2,20	2,90
			SUMA KG	5,10	

NR	φ	ILOSC szt.	DŁUG. m	A0 φ6	A0 φ10
2	10	4	1,96		7,84
4	6	23	0,60	13,80	
			ILOSC m	13,80	7,84
			WAGA 1m KG	0,222	0,617
			ILOSC KG	3,10	4,90
			SUMA KG	8,00	

NR	φ	ILOSC szt.	DŁUG. m	A0 φ6	A0 φ10
2	10	4	1,36		5,44
4	6	18	0,60	10,80	
			ILOSC m	10,80	5,44
			WAGA 1m KG	0,222	0,617
			ILOSC KG	2,40	3,40
			SUMA KG	5,80	

NR	φ	ILOSC szt.	DŁUG. m	A0 φ6	A0 φ10
2	10	4	2,11		8,44
4	6	25	0,60	15,00	
			ILOSC m	15,00	8,44
			WAGA 1m KG	0,222	0,617
			ILOSC KG	3,40	5,20
			SUMA KG	8,60	

NR	φ	ILOSC szt.	DŁUG. m	A0 φ6	A0 φ10
2	10	4	1,47		5,80
4	6	19	0,60	11,40	
			ILOSC m	11,40	5,80
			WAGA 1m KG	0,222	0,617
			ILOSC KG	2,60	3,70
			SUMA KG	6,30	



poz. 9 wykaz stali na 1 stopę

NR	φ	ILOSC szt.	DŁUG. m	A0 φ6	A0 φ10
1	10	8	0,57		4,56
3	10	4	0,77		3,08
4	6	3	0,60	1,80	
			ILOSC m	1,80	3,64
			WAGA 1m KG	0,222	0,617
			ILOSC KG	0,40	4,80
			SUMA KG	5,20	

STOPY B15, A0
SŁUPY B20, AIII

PRACOWNIA BUDOWLANA USŁUG PROJEKTOWYCH	
mgr inż. Michał Brochocki	
Wrocław	Tel. 85 35-80
OBJEKT:	ADRES:
pochylnia i schody z.	budynki SPZOZ Kłotno
NAZWA RYS: schody poz. 7, stopie poz. 9, stopy poz. 8	
BRANZA: konstrukcja	
PROJEKTOWAŁ: mgr inż. M. Brochocki	SKALA: 1:50, 2010
SPEWADZIŁ: opr. 265/70	DATA: 01. 2008
KREŚLIŁ:	NR RYS: 6


STUPEK poz.4 szt.2 1:20

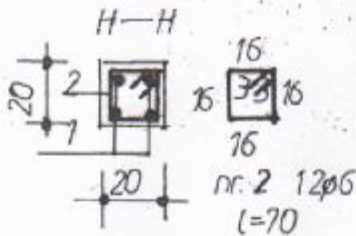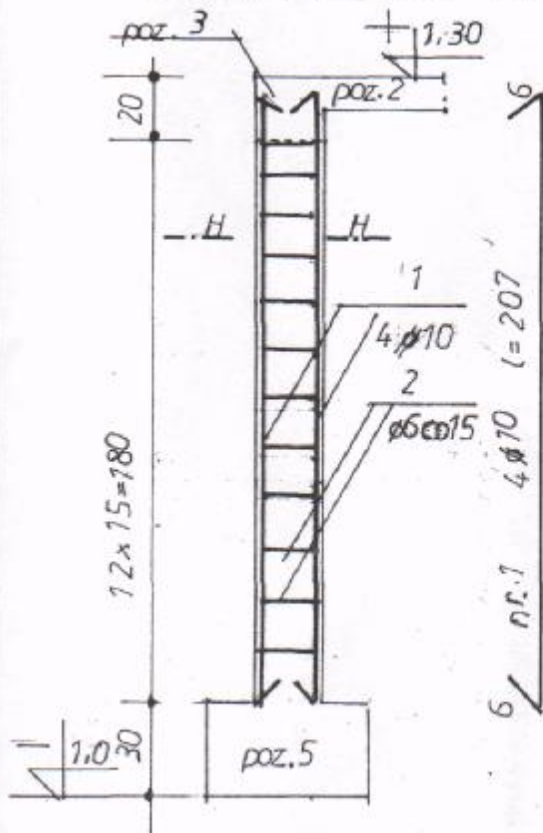

wykaz stali na 1stupek poz.4

nr.	φ	ilość szt.	dlug. 1 szt. m	A0 φ6	AIII φ10
1	10	4	2,07	8,28	8,28
2	6	12	0,70	8,40	8,40
ilość m			8,40	8,28	8,28
waga 1m			KG	0,222	0,617
ilość KG			1,90	5,10	5,10
suma			KG	7,00	7,00



B 20 , A0, AIII PŁYTA POCHYLNIA 1:20

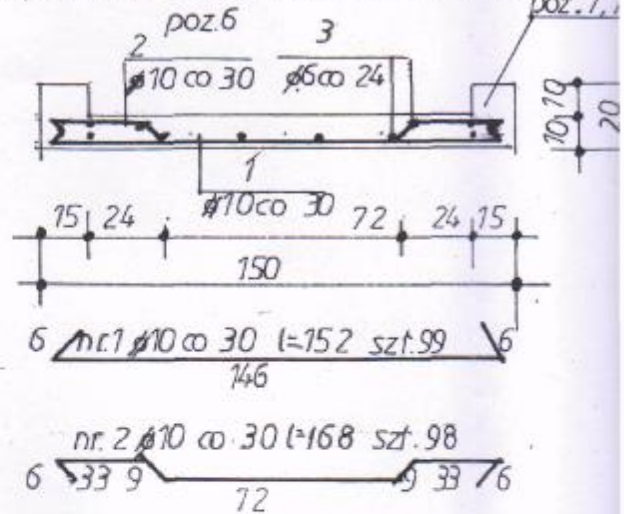


wykaz stali-płyta poz.6

nr.	φ	ilość szt.	dlug. 1 szt. m	A0 φ6	AIII φ10
1	10	99	1,52	151,0	151,0
2	10	98	1,68	164,0	164,0
3	6	10	2,95	295,0	295,0
ilość m			295,0	346,0	346,0
waga 1m			KG	0,222	0,617
ilość KG			66,00	214,00	214,00
suma			KG	280,00	280,00


BELKA poz.7 szt.13 1:20 B.

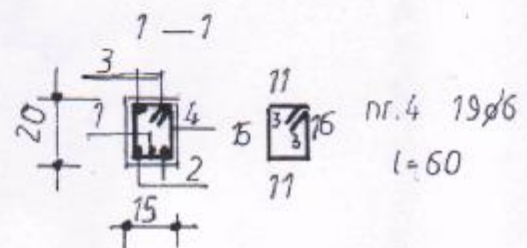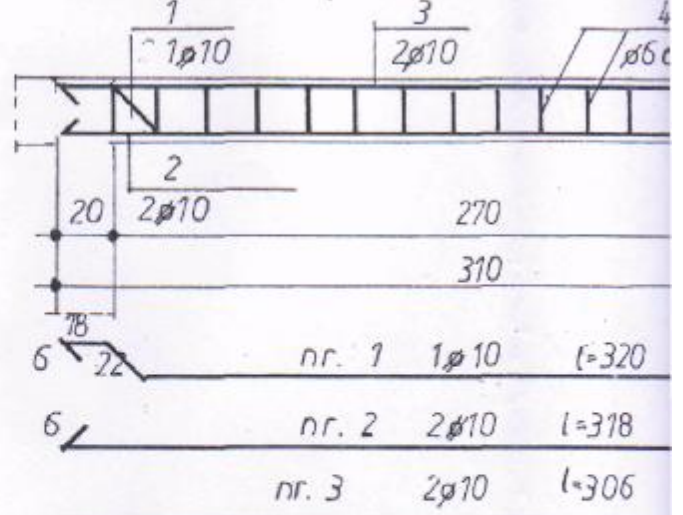

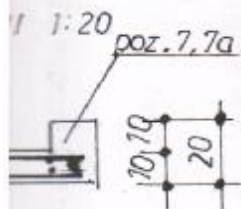

98
33/76

BELKA poz. 7a szt. 11 1:20 B20, A0, AIII

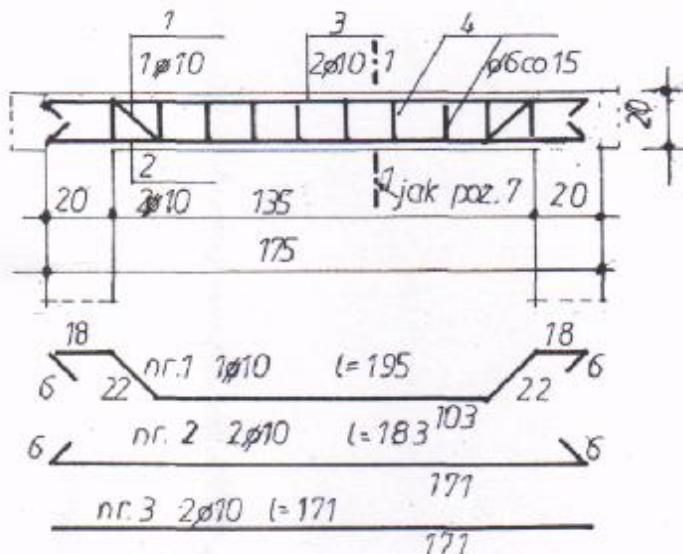


wykaz stali na 1 szt. poz. 7

nr.	φ	ilość szt.	dlug. m	φ6	φ10	AIII φ10
1	10	1	3,30			3,30
2	10	2	3,18			6,36
3	10	2	3,06		6,12	
4	6	19	0,60	11,40		
		ilość m		11,40	6,12	9,66
		WAGA 1m	KG	0,222	0,617	0,617
		ilość KG		2,60	3,80	6,00
		SUMA KG		12,40		

wykaz stali na 1 szt. poz. 7a

nr.	φ	ilość szt.	dlug. m	φ6	A0 φ10	AIII φ10
1	10	1	1,95			1,95
2	10	2	1,83			3,66
3	10	2	1,71		3,42	
4	6	19	0,60	6,00		
		ilość m		6,00	3,42	5,61
		WAGA 1m	KG	0,222	0,617	0,617
		ilość KG		1,40	2,20	3,50
		SUMA KG		7,10		

1:20 B20, A0, AIII

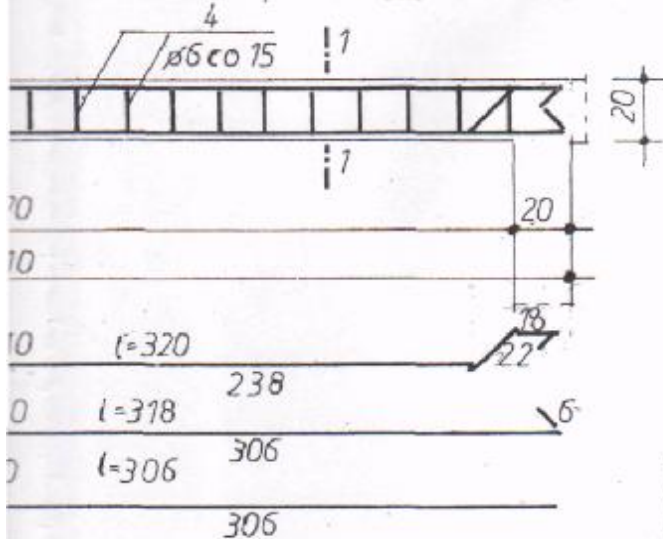


nr. 4 19ø6
l=60


PRACOWNIA BUDOWLANA USŁUG PROJEKTOWYCH	
mgr inż. Michał Brochocki	
Wrocław	Tel. 35-35-80
OBIEKT:	ADRES:
pochylnia i schody z.	budynek SPZOZ Kłatno
NAZWA RYS:	slupek poz. 4; płyta poz. 6; belka poz. 7 i 7a
BRANŻA:	konstrukcja
PROJEKTOWAŁ:	mgr inż. M. Brochocki
SPRAWDZIŁ:	upr. 2026870
KREŚLIŁ:	
SKALA:	1:20
DATA:	07.2008
NR RYS:	8


SŁUPKI I PORĘCZE poz. 10 1:10

A — A

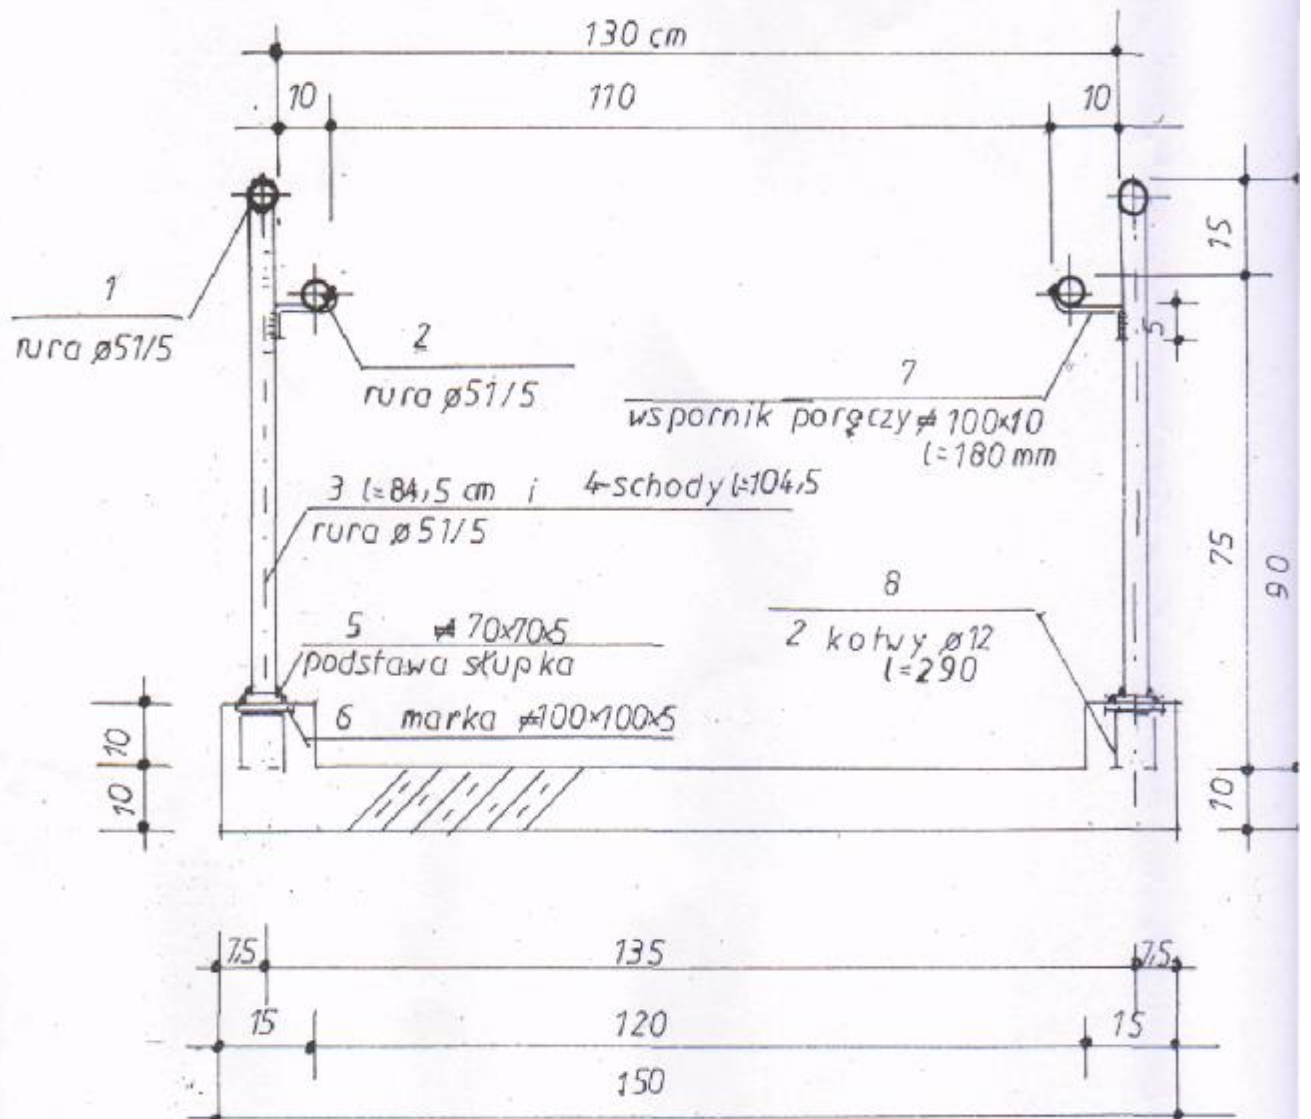

BUDYNEK SPZOZ W KŁÓTNIE

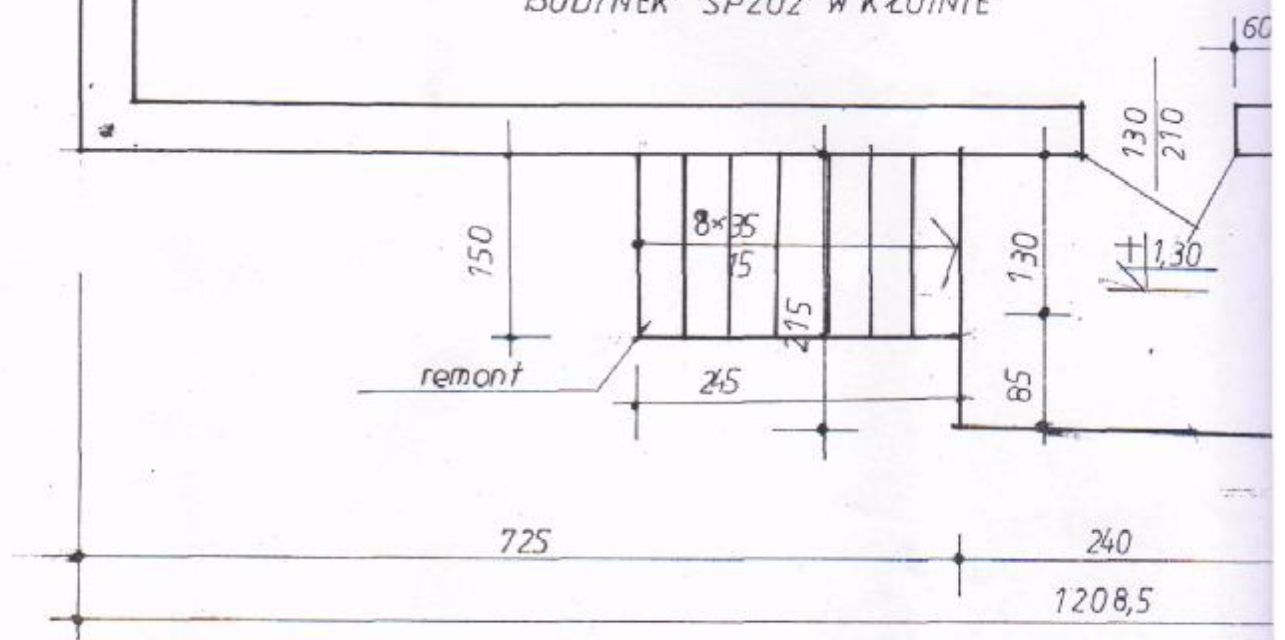

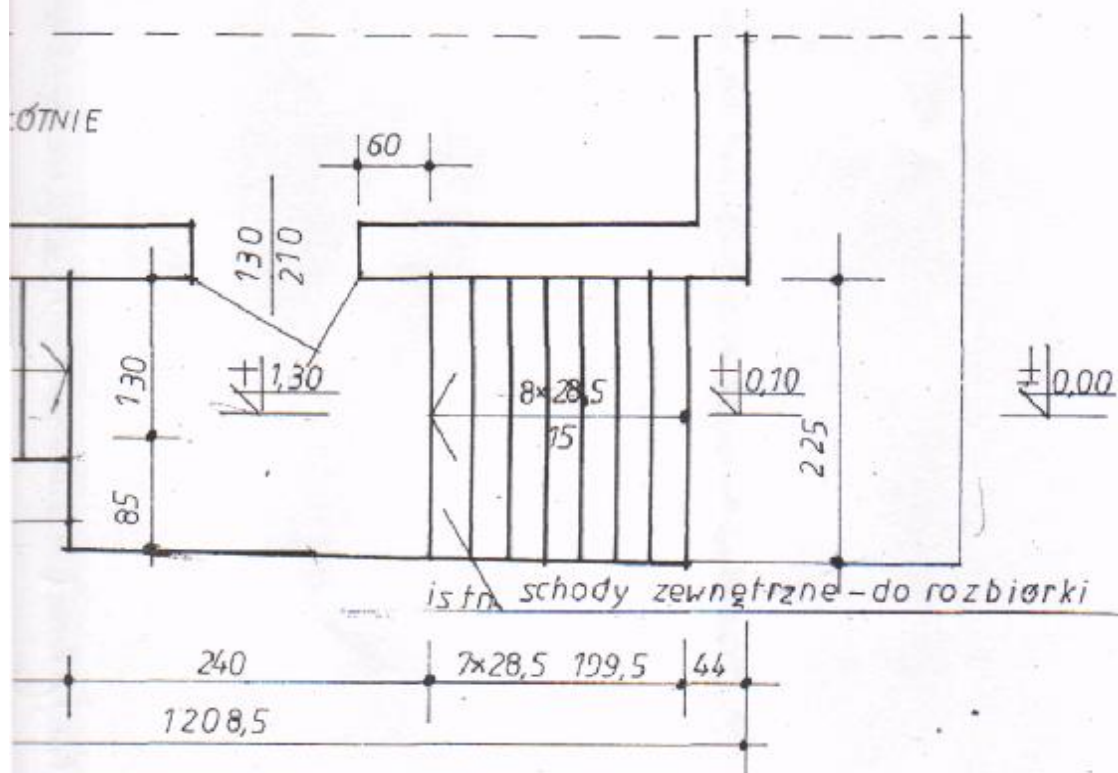

PRACOWNIA BUDOWLANA USŁUG PROJEKTOWYCH	
mgr inż. Michał Brochocki	
Wrocław	Tel. 35-85-80
OBIĘT: schody zewn. istn. bud. SPZOZ Kłotno	ADRES:
NAZWA RYS: rzut poziomy	
BRANŻA: architektura-inwentaryzacja	
PROJEKTOWAŁ: inż. M. Brochocki	SKALA: 1:50
SPRAWDZIŁ: upr. 265/70	DATA: 07 2008
KREŚLIŁ:	NR RYS: 10