

Mapa do celów projektowych

Skala 1:500

województwo kujawsko-pomorskie
powiat włocławski

gmina 041802_2-Baruchowo

obręb 0001-Baruchowo

dz: 236/65

Mapa aktualna na dzień: 17.01.2014r.

KERG 3185-2/2014


sekcja 6.179.31.08.3.4,...13.1.2

układ współrzędnych: PUWG 2000

układ wysokościowy: Kronsztadt 60

USŁUGI PROJEKTYWNE
Arkadiusz Róza
PYSZKOWO 29
87-851 303-803 EW O
tel. 054/284-85 43, kom. 0905 080-451
NIP: 520-159-83-00

Geodeta
Arkadiusz Róza
dsw. krajowa nr 134051
w województwie kujawsko-pomorskim

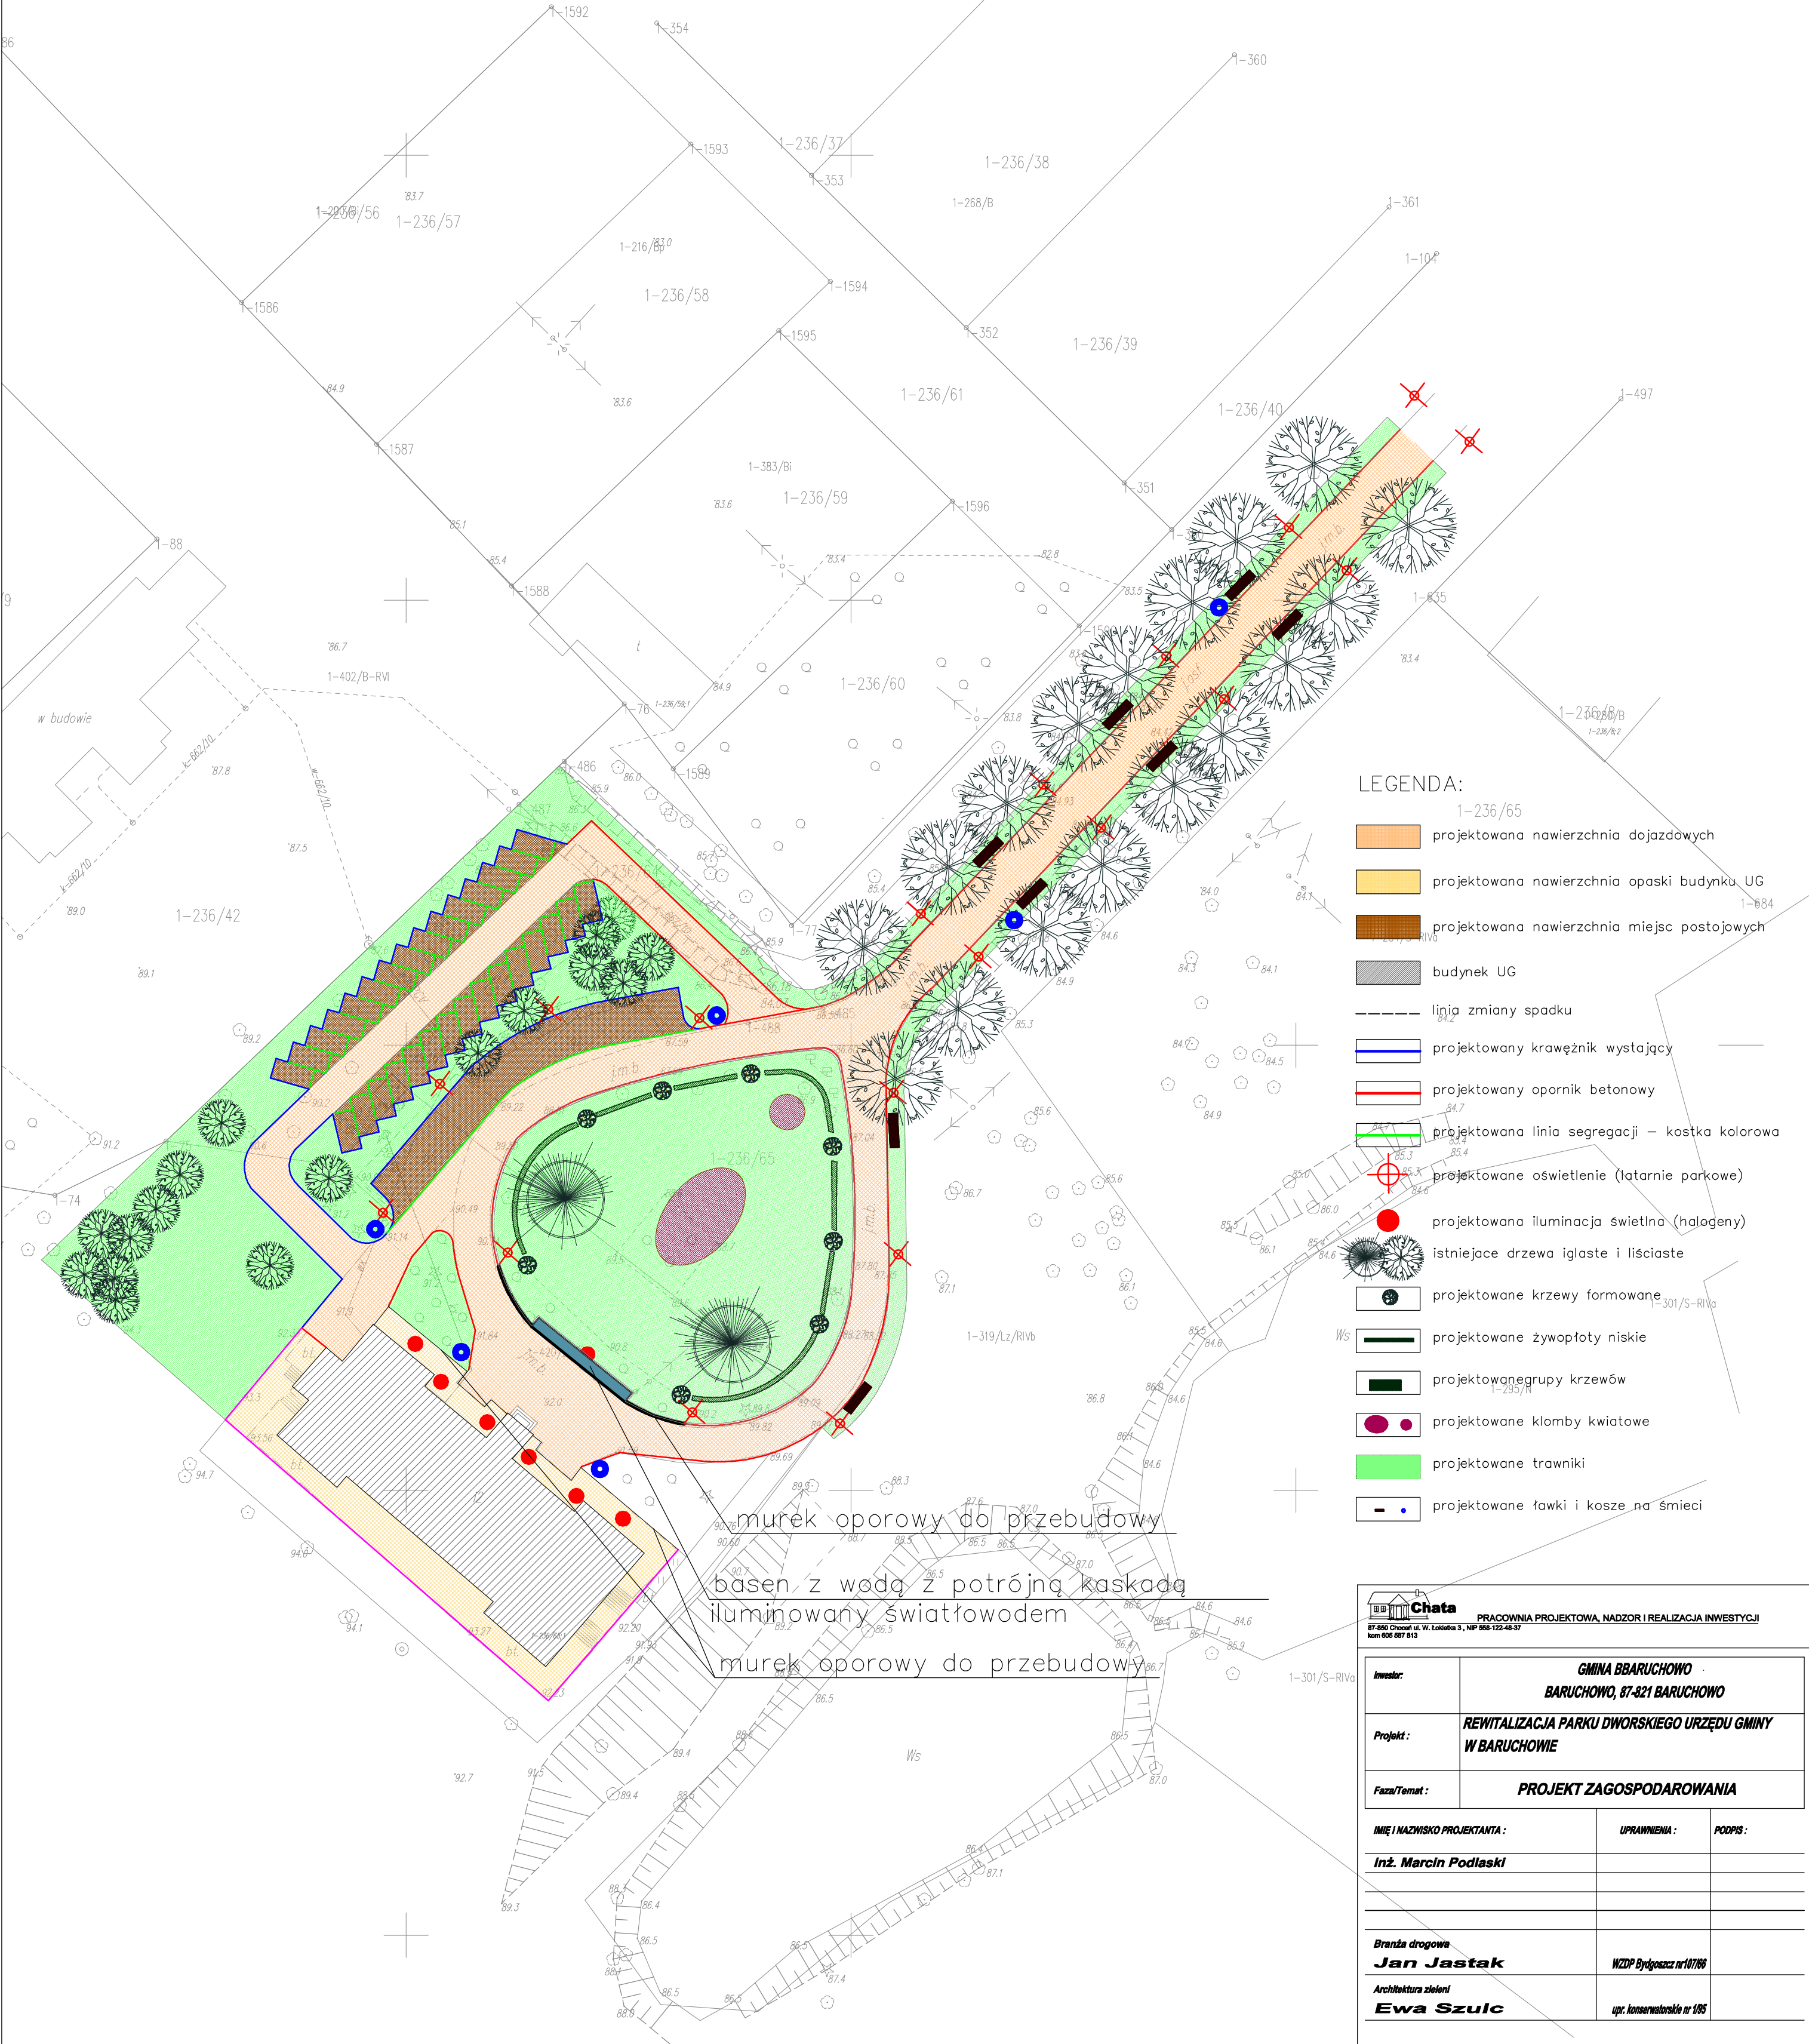

murek oporowy do przebudowy
basen z wodą z potrójną kaskadą
iluminowany światłowodem
murek oporowy do przebudowy

LEGENDA:

- 1-236/65
- projektowana nawierzchnia dojazdowych
 - projektowana nawierzchnia opaski budynku UG
 - projektowana nawierzchnia miejsc postojowych
 - budynek UG
 - linia zmiany spadku
 - projektowany krawężnik wystający
 - projektowany opornik betonowy
 - projektowana linia segregacji – kostka kolorowa
 - projektowane oświetlenie (latarnie parkowe)
 - projektowana iluminacja świetlna (halogeny)
 - istniejące drzewa iglaste i liściaste
 - projektowane krzewy formowane
 - projektowane żywopłoty niskie
 - projektowane grupy krzewów
 - projektowane klomby kwiatowe
 - projektowane trawniki
 - projektowane ławki i kosze na śmieci

Chata PRACOWNIA PROJEKTOWA, NADZOR I REALIZACJA INWESTYCJI 87-800 Chociwł. W. Łaskiewka 3, NIP 556-122-48-37 kom 606 087 813		
Inwestor:	GMINA BBARUCHOWO BARUCHOWO, 87-821 BARUCHOWO	
Projekt :	REWITALIZACJA PARKU DWORSKIEGO URZĘDU GMINY W BARUCHOWIE	
Faza/Temat :	PROJEKT ZAGOSPODAROWANIA	
IMIĘ I NAZWISKO PROJEKTANTA :	UPRAWNIENIA :	PODPIS :
Inż. Marcin Podlaski		
Branża drogowa	WZDP Bydgoszcz nr107/06	
Jan Jastak		
Architektura zieleni	upr. konserwatorskie nr 1/95	
Ewa Szulc		
Branża:	DROGOWA	Nr Projektu :
Data:	styczeń 2014	Nr rysunku :
Skala:	1:500	002-B